


LEGENDA

STAV NÁVRH VÝHLAD

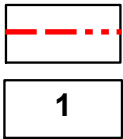

HRANICA ZASTAVANÉHO ÚZEMIA OBCE K 1.1.1990


OZNAČENIE FUNKČNO-PRIESTOROVÉHO BLOKU
(ROZVOJOVEJ LOKALITY)



VÝZNAMNÁ UČELOVÁ KOMUNIKÁCIA





ZASTAVANÉ PLOCHY
(ROZVOJOVÉ LOKALITY)

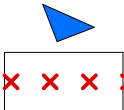

VSTUP DO ÚZEMIA

ZRUŠENIE LOKALÍT

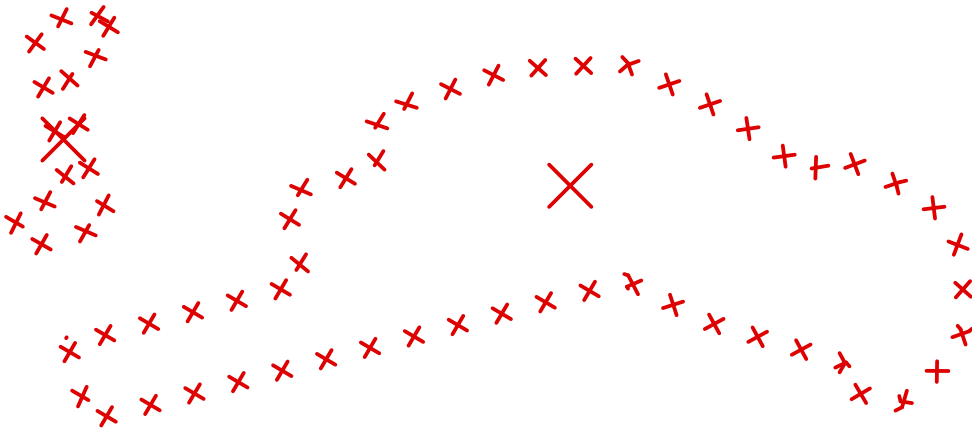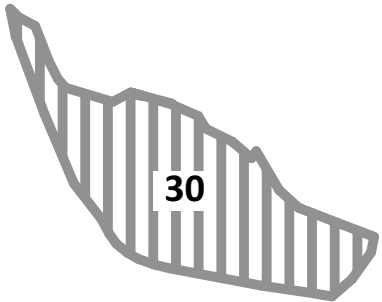

ÚZEMNÝ PLÁN OBCE SEBEDRAŽIE

Zmeny a doplnky č.4

Návrh

Trenčiansky kraj


okres Prievidza

VEREJNÉ DOPRAVNÉ VYBAVENIE

OBSTARÁVATEĽ: obec Sebedražie

SPRACOVATEĽIA: K2 ateliér s.r.o
Ing. Arch. Rastislav Kočajda

Ing. Arch. Miroslava Kočajdová
Ing. Lucia Ďuračková

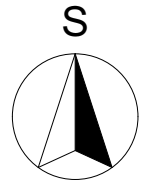

MIERKA
1:5000
Č.V.
3
DÁTUM
06/2024