

LEGENDA

STAV

NÁVRH

VÝHLAD





HRANICA ZASTAVANÉHO ÚZEMIA OBCE



OZNAČENIE FUNKČNOPRIESTOROVÉHO BLOKU (ROZVOJOVEJ LOKALITY)



DÔLEŽITÉ OBSLUŽNÉ KOMUNIKÁCIE C3

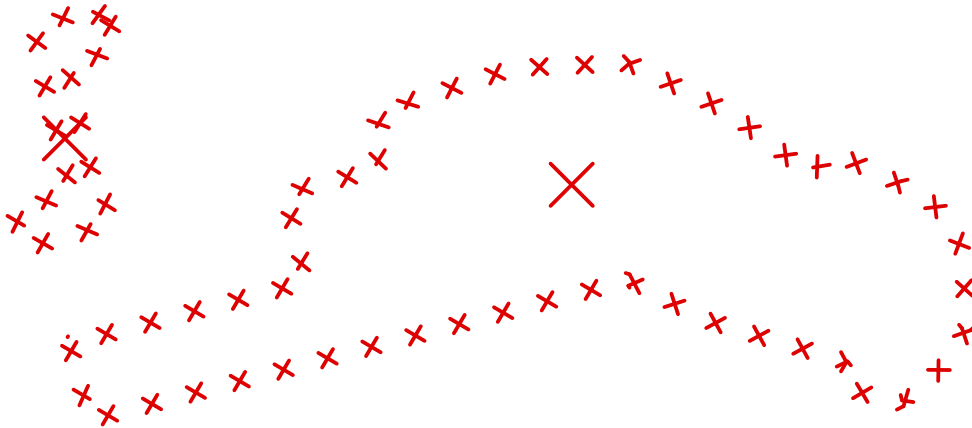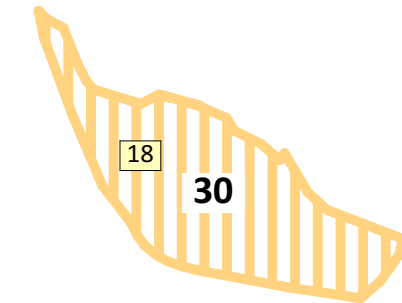

STAV

NÁVRH

VÝHLAD



OBYTNÉ ÚZEMIE - INDIVIDUÁLNE FORMY BÝVANIA (individuálne bytová výstavba)



REKREAČNÉ ÚZEMIE - EXTENZÍVNE

STAV

NÁVRH

VÝHLAD



ZRUŠENIE LOKALÍT


1

VEREJNOPROSPEŠNÁ STAVBA

ZOZNAM VEREJNOPROSPEŠNÝCH STAVIEB

Rozšírenie verejnej dopravnej a technickej vybavenosti vo funkčno-priestorových blokoch (FPB) t.j. v rozvojových lokalitách :

- | | |
|----|--|
| 18 | Sieť cestných komunikácií v súlade s grafickou časťou
Rozšírenie verejnej telekomunikačnej a dátovej siete a zariadení (zvukové, obrazové, dátové)
Rozšírenie siete miestneho rozhlasu
Rozšírenie verejných rozvodov elektrického vedenia
Verejné tepelné zariadenia (lokálne zdroje, alternatívne energetické zdroje)
Rozšírenie verejného vodovodu, kanalizácie a príslušných technologických zariadení |
|----|--|

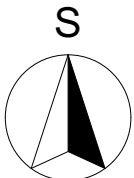

ÚZEMNÝ PLÁN OBCE SEBEDRAŽIE

Zmeny a doplnky č.4

Návrh

Trenčiansky kraj

okres Prievidza

PRIESTOROVÉ USPORIADANIE A FUNKČNÉ VYUŽITIE ÚZEMIA

OBSTARÁVATEL: obec Sebedražie

SPRACOVATELIA: K2 ateliér s.r.o
Ing. Arch. Rastislav Kočajda

Ing. Arch. Miroslava Kočajdová
Ing. Lucia Ďuračková



MIERKA
1:5000
DATUM
06/2024

Č.V.

2