
PÔDORYS
M 1:250

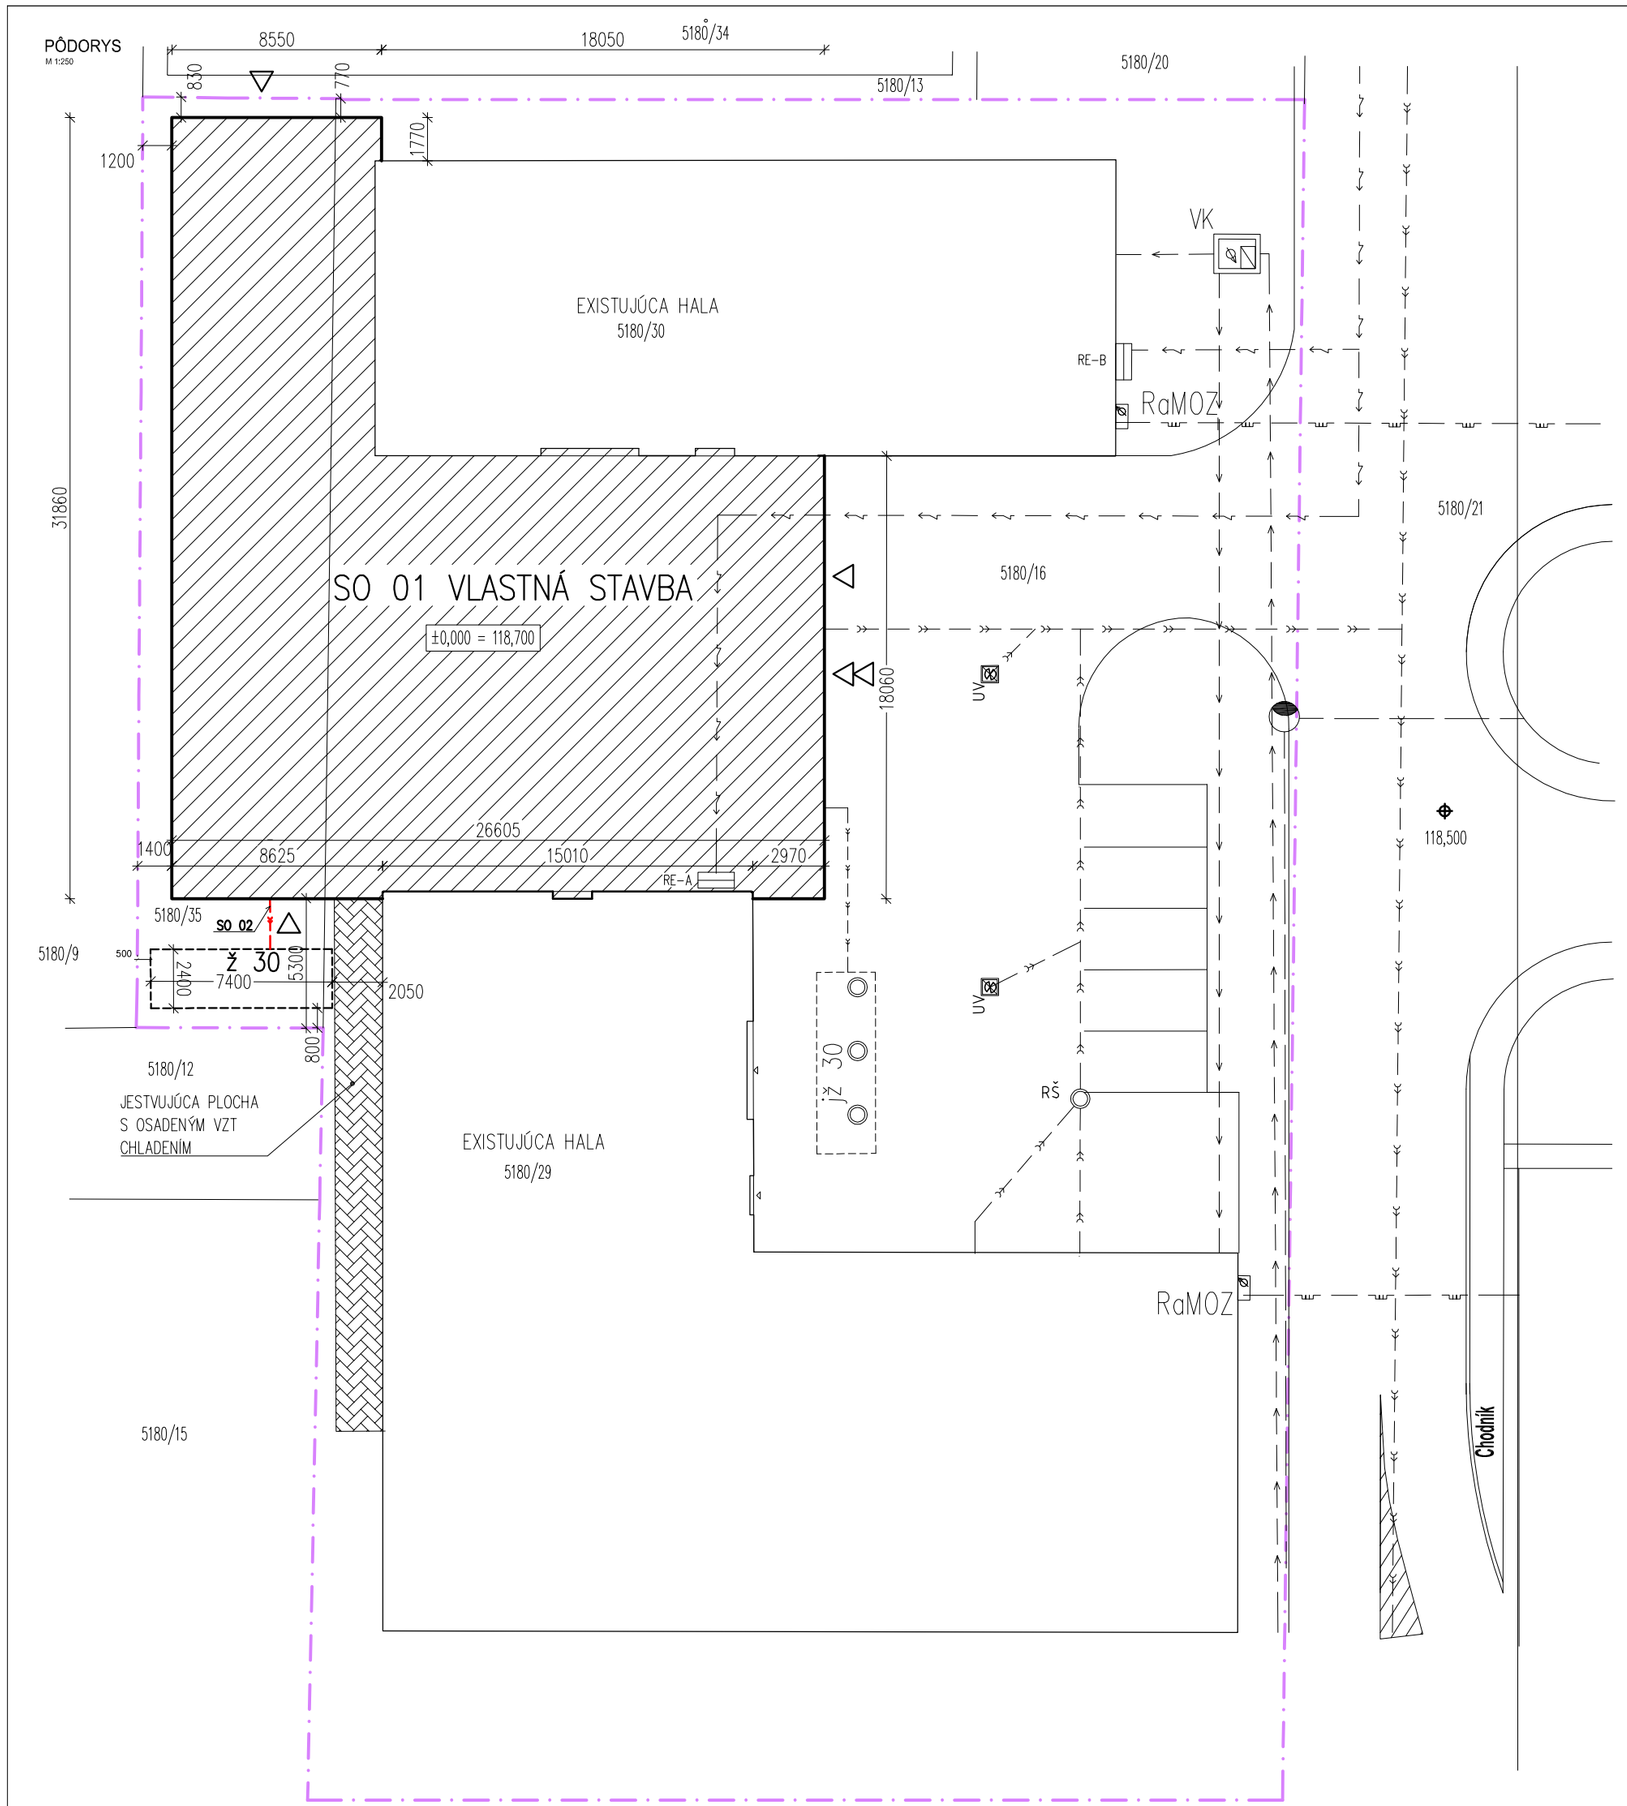


## LEGENDA:

- NAVRHOVANÝ OBJEKT
- JESTVUJÚCE OBJEKTY
- VJAZD DO OBJEKTU
- HRANICA POZEMKU
- Ž 30 — NAVRHOVANÁ BEZPEČNOSTNÁ NÁDRŽ S OBJEMOM 30 m³
- JŽ 30 — JESTV. BEZPEČNOSTNÁ NÁDRŽ S OBJEMOM 30 m³
- VK — JESTV. VODOMEROVÁ KOMORA S OSADENÝM VODOMEROM
- RJ — JESTV. REVÍZNA ŠACHTA VEREJNEJ KANALIZÁCIE ø1000mm S LIATINOVÝM POKLOPOM ø600MM
- UV — ULIČNÝ VPUST S LIATINOVOU MRIEŽOU A KOŠOM NA ZACHYTÁVANIE SPLAVENÍN
- RE-A, RE-B — JESTV. ELEKTROMEROVÉ ROZVÁDZAČE
- RaMOZ — JESTV. TYPIZOVANÁ SKRINKA S OSADENÝM PLYNOMEROM, HUP A RTP
- JESTVUJÚCA KANALIZÁCIA Z RÚR PVC ø315mm (DN 300)
- NAVRH. KANALIZAČNÉ PRÍPOJKY Z OBJEKTOV PVC ø160mm (DN 150) – SPLAŠKOVÉ VODY
- JESTVUJÚCI ROZVOD VODOVODU Z HDPE ø110mm (DN 100)
- JESTVUJÚCI STL DPZ PLYNOVODU DO OBJEKTOV Z RÚR PE DN 25 100 kPA
- JEST. STOŽIAR VEREJNÉHO OSVETLENIA
- JESTVUJÚCA ELEKTRICKÁ PRÍPOJKA KÁBLOVÁ NAYY-J 4X95
- JESTVUJÚCE VONKAJŠIE OSVETLENIE

**OBJEKTOVÁ SKLADBA**
SO 01 Vlastná stavba
SO 02 Rozšírenie areálovej kanalizácie a nádrž

| | | |
|---|---|---|
| Hlavný inž. projektu | Zodpoved. projektant | Kreslil |
| Ing. Vladimír Štvrtecký | Ing. Vladimír Štvrtecký | Ing. Vladimír Štvrtecký |
| Miesto stavby: Považská ul., Nové Zámky, p.č. 5180/16,29,30,35 | | |
| Investor: Naše Vinohrady, spol. s r.o., Považská 22, Nové Zámky | | |

PROJEKTSTAV
Ing.Vladimír ŠTVRTECKÝ
Architektonicko-stavebné projekty
Dozorovanie stavieb
t.č. 0905 813441

Stavba : VÝROBA VÍNA – DOSTAVBA HALY
Objekt : SO-01, SO-02
Profesia : STAVEBNÁ ČASŤ
Výkres : KOORDINAČNÁ SITUÁCIA

| | |
|---|---|
| Formát | 2 x A4 |
| Dátum | 06 / 2024 |
| Účel | PSP |
| Mierka | 1 : 250 |
| Číslo zákazky | 16 / 2021 |
| Číslo výkresu | Číslo kópie |
| 100 | |