
KÓPIA

PÔDORYS 1.NP

M 1:100

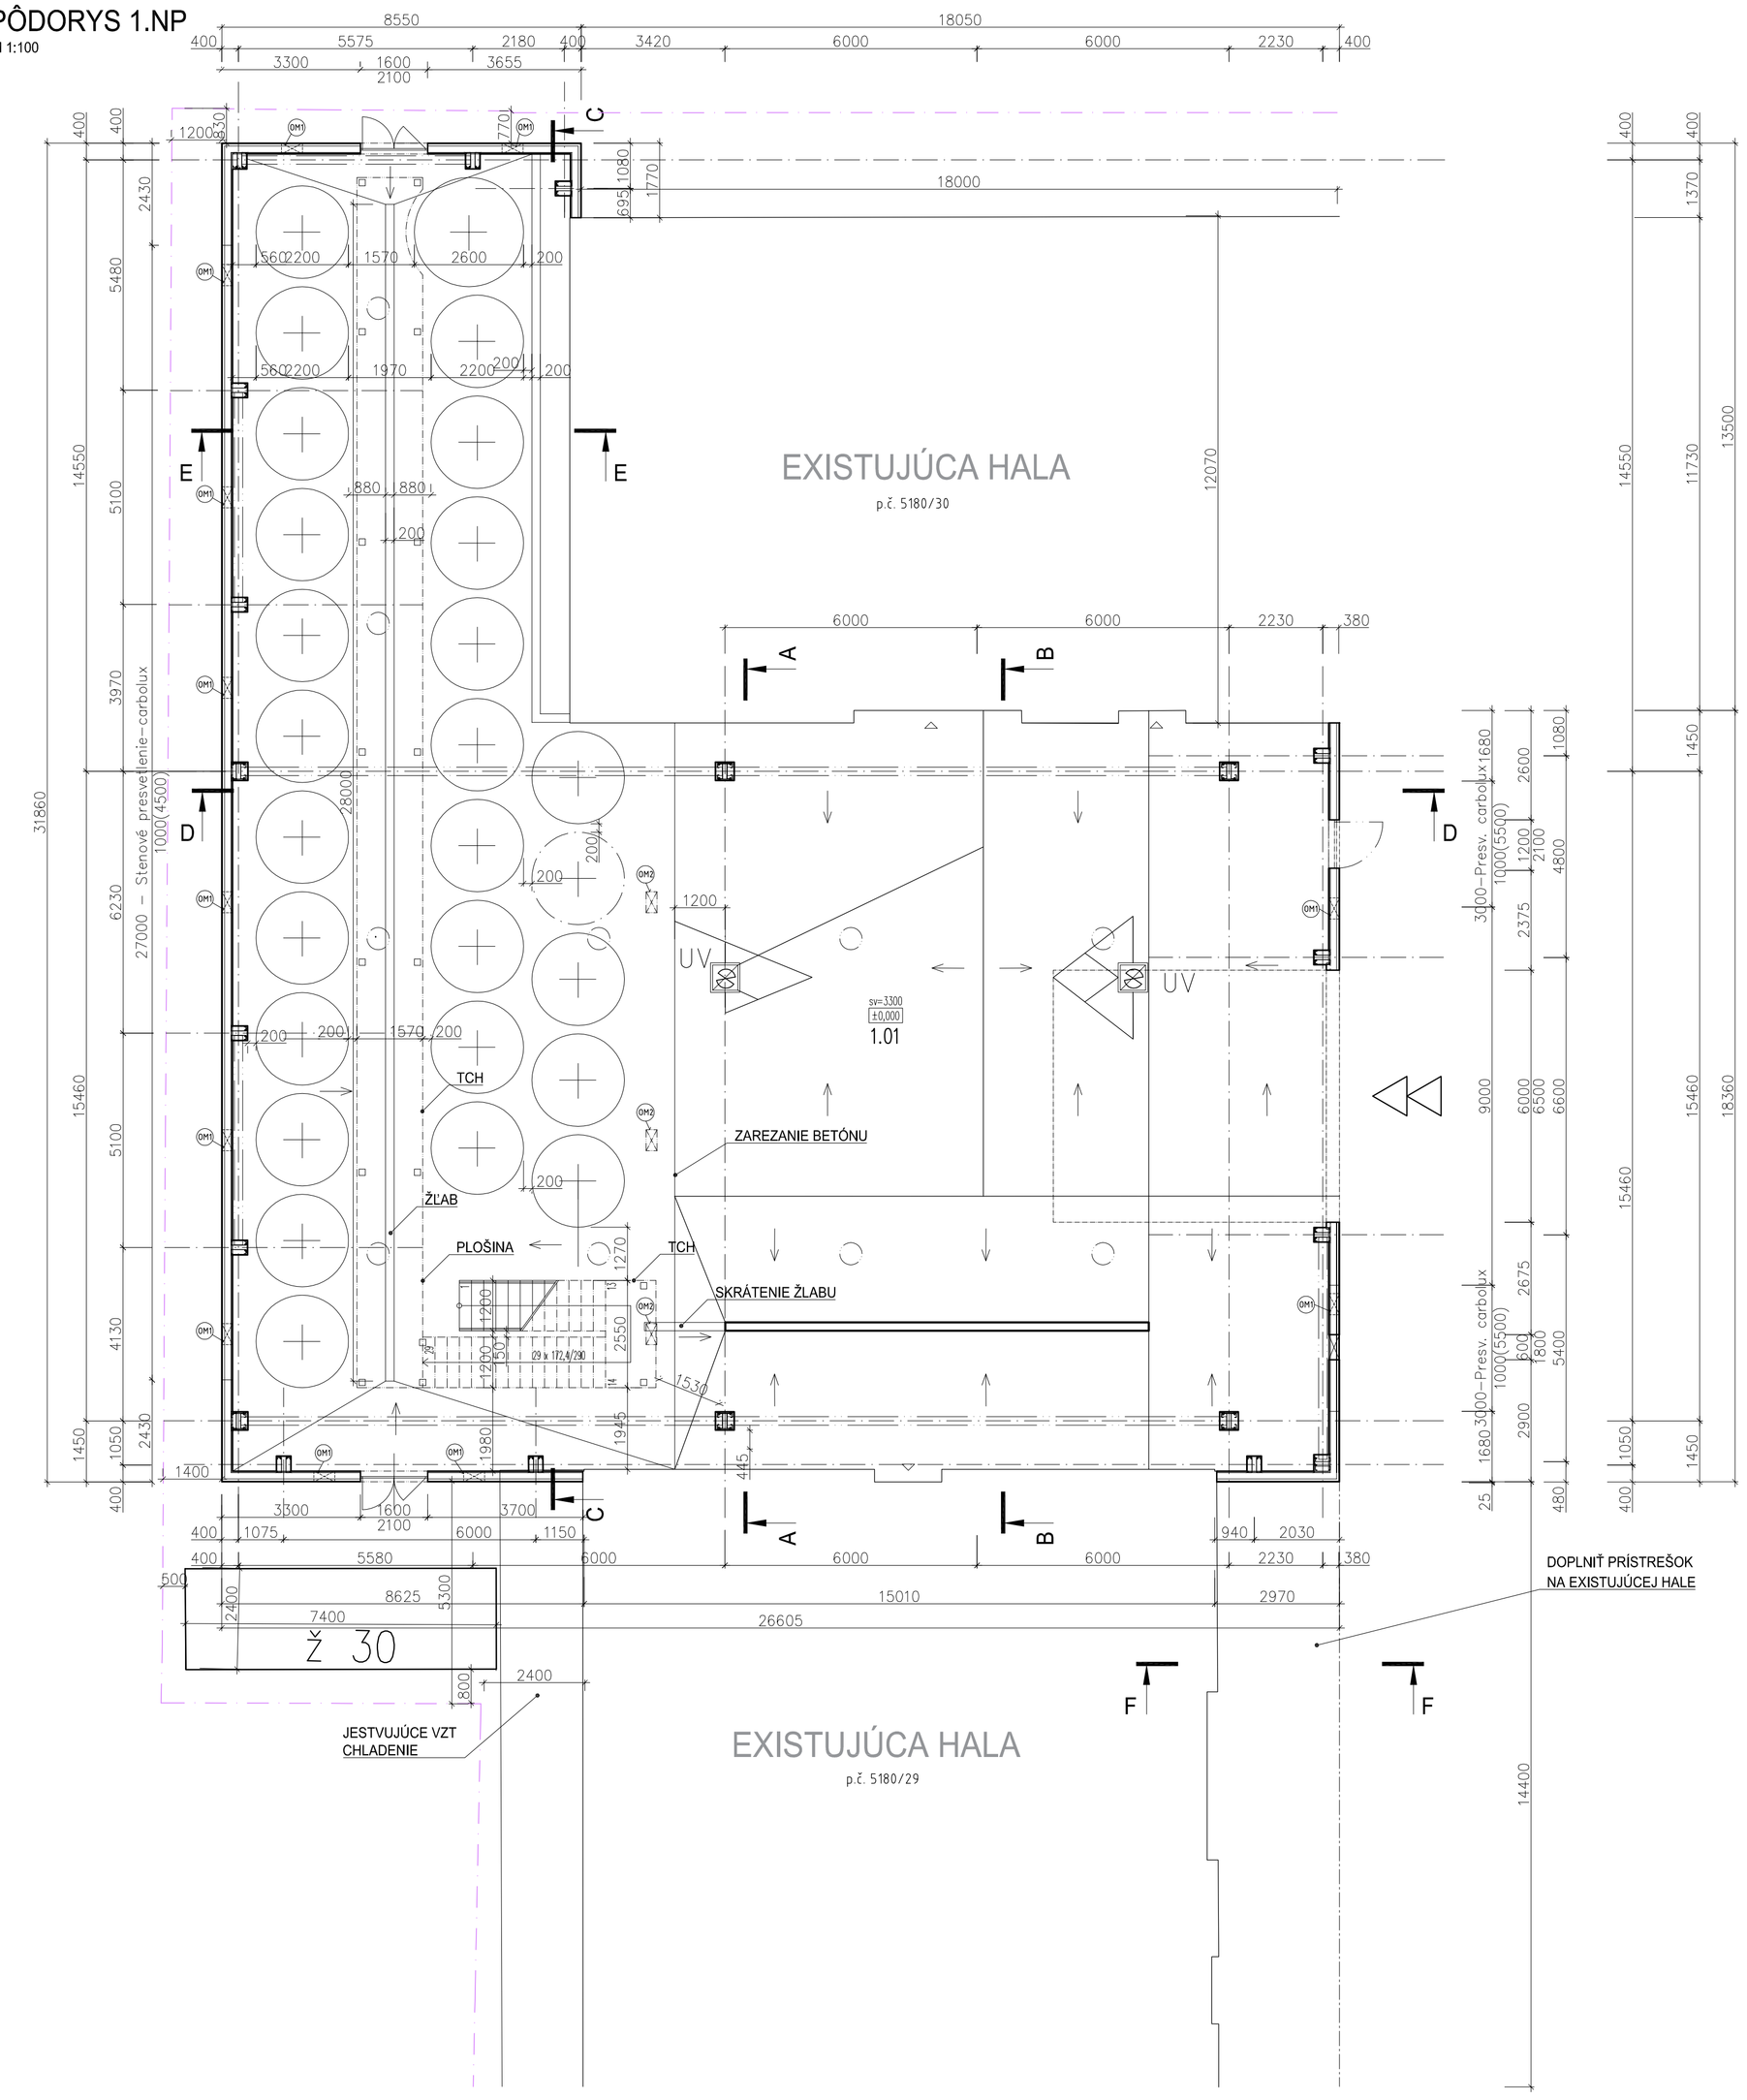

VÝPIS MIESTNOSTÍ

OZNAČ.	ÚČEL MIESTNOSTI	PLOCHA (m²)
1.01	SKLAD	574,3

ZNAČENIE HMÔT

OBVODOVÝ PLÁŠŤ ZO SENDVIČOVÝCH PANELOV S TEPELNOU IZOLÁCIOU Z MINERÁLNEJ VLNY

POZNÁMKA

TCH — DODÁVA TECHNOLÓG PLOŠINU A SCHODISKO SPOLU S TECHNOLÓGIOU

(OM1) — ODVETRÁVACIA MRIEŽKA S OSADENÝM VENTILÁTOROM, KTORÁ JE NEODDELITEĽNOU SÚČASŤOU ROZMERU 500 x 100 MM NA KÓTE +0,200 A NA KÓTE + 6,700 POČET KUSOV – 24 KUSOV

(OM2) — ODVETRÁVACIA MRIEŽKA S OSADENÝM VENTILÁTOROM, KTORÁ JE NEODDELITEĽNOU SÚČASŤOU ROZMERU 500 x 100 MM NA KÓTE + 6,700 , POČET KUSOV – 3 KUSY

Hlavný inž. projektu	Zodpoved. projektant	Kreslil	PROJEKTSTAV
Ing. Vladimír Štvrtecký	Ing. Vladimír Štvrtecký	Ing. Vladimír Štvrtecký	Ing.Vladimír ŠTVRTECKÝ Architektonicko-stavebné projekty Dozorovanie stavieb t.č. 0905 813441
Miesto stavby: Považská ul., Nové Zámky, p.č. 5180/16, 21			
Investor:Naše Vinohrady,spol.s.r.o.,Považská 22,940 02 Nové Zámky			

Stavba :

VÝROBA VÍNA – DOSTAVBA HALY

Objekt : SO-01 VLASTNÁ STAVBA

Profesia : STAVEBNÁ ČASŤ

Výkres : PÔDORYS 1.NP

Formát	6 x A4
Dátum	06 / 2024
Účel	PSP
Mierka	1 : 100
Číslo zákazky	16 / 2021
Číslo výkresu	Číslo kópie
102	

Forma originálu
Analógová elektronická
Typ záznamu
Externý dátový záznam
Číslo záznamu
00399972024
Počet záznamov
001
Číslo správy
OU-NZ-OSZP-2024/016413