
KÓPIA

REZ A-A

M 1:100

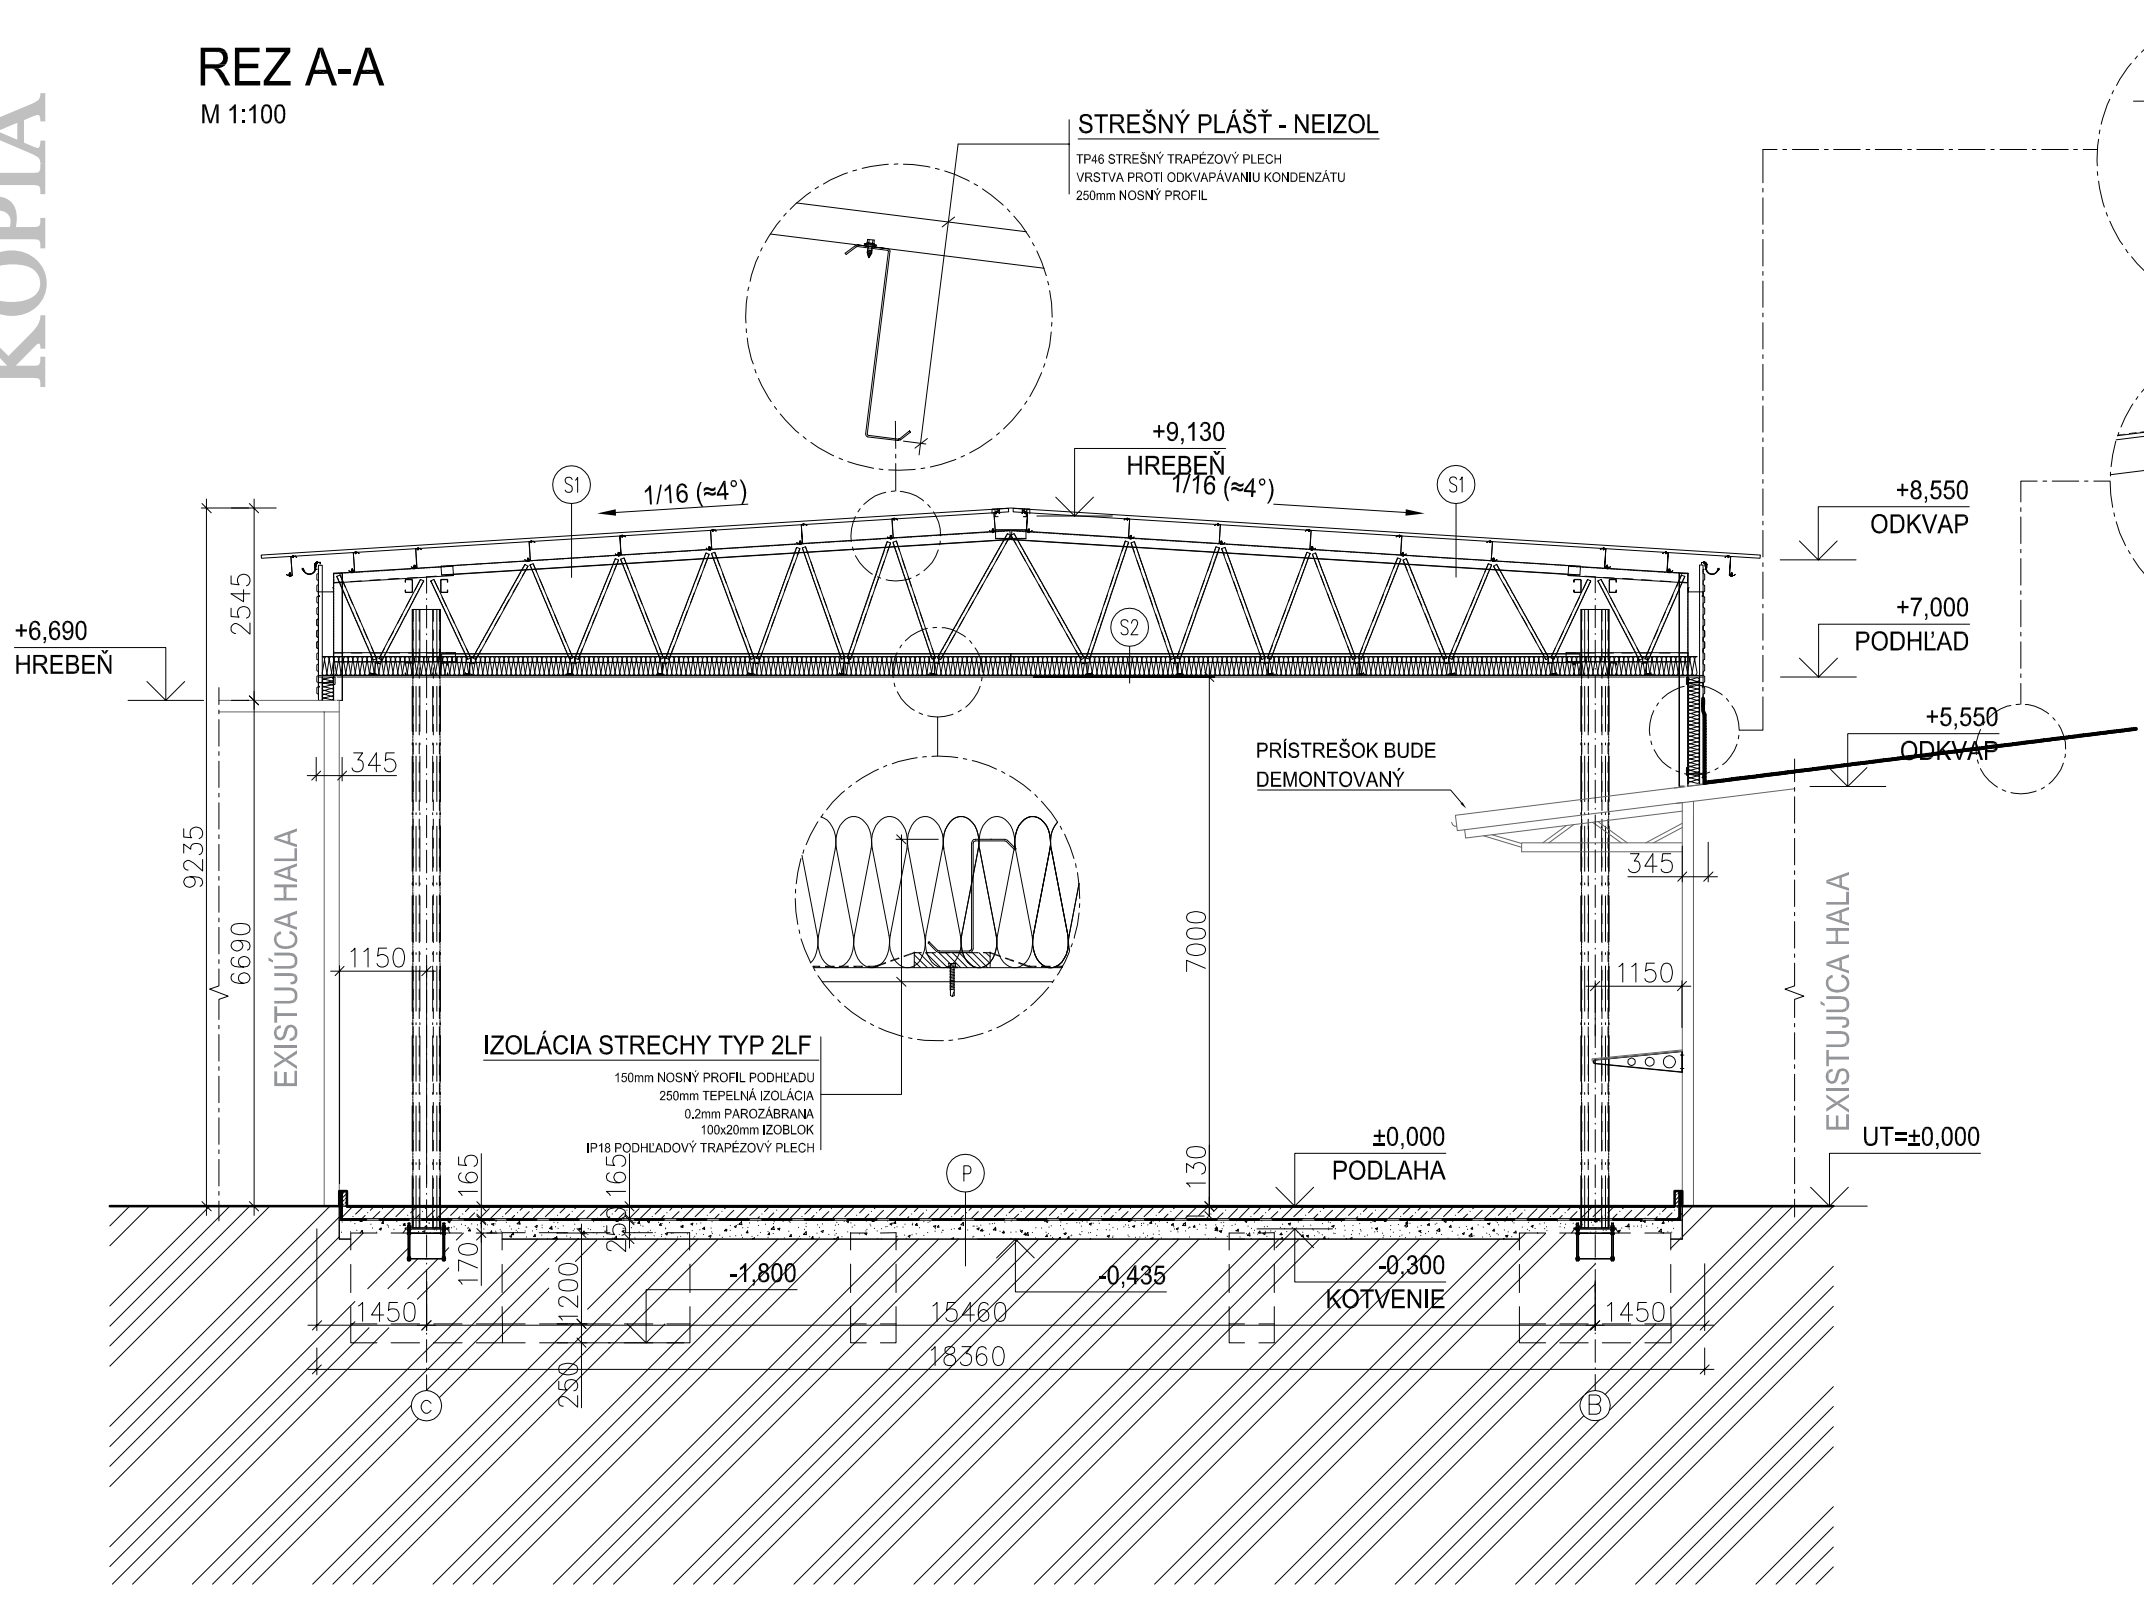

ZNAČENIE HMÔT

- ŽB MONOLITICKÁ KONŠTRUKCIA BETÓN C20/25, OCEL 10505 (R)
- ŠTRKOPIESKOVÉ LÔŽKO ZHUTNENÉ NA 0,70–0,75 MPa HR. 100 mm
- TERÉN
- HYDROIZOLÁCIA – HYDROBIT + Na, 2Np
- ZATEPLENIE – POLYSTYRÉN, MINERÁLNA VLNA

LEGENDA

(S1) TP46 STREŠNÝ TRAPÉZOVÝ PLECH
VRSTVA PROTI ODKVAPÁVANIU KONDENZÁTU
150mm NOSNÝ PROFIL

(S2) 150mm NOSNÝ PROFIL PODHĽADU
200mm TEPELNÁ IZOLÁCIA
100x20mm IZOBLOK
0.2mm PAROZÁBRANA
IP18 PODHLADOVÝ TRAPÉZOVÝ PLECH

(P) FINÁLNA NÁŠLAPNÁ VRSTVA
Leštený drátkobetón s kremičitým vsypom pevnosti 50 kN/m2 hr. 150 mm
Geotextília
PVC hydroizolácia
Geotextília
Štrkový zhutnený zásyp na pevnosť 60 Mpa hr. 250 mm

Hlavný inž. projektu	Zodpoved. projektant	Kreslil
Ing. Vladimír Štvrtecký	Ing. Vladimír Štvrtecký	Ing. Vladimír Štvrtecký
Miesto stavby: Považská ul., Nové Zámky, p.č. 5180/16,21,30,35		
Investor: Naše Vinohrady, spol. s r.o., Považská 22, Nové Zámky		

PROJEKTSTAV
Ing.Vladimír ŠTVRTECKÝ
Architektonicko-stavebné projekty
Dozorovanie stavieb
t.č. 0905 813441

Stavba :
VÝROBA VÍNA – DOSTAVBA HALY

Objekt : SO-01 VLASTNÁ STAVBA

Profesia : STAVEBNÁ ČASŤ

Výkres : REZ A-A

Formát	2 x A4
Dátum	06 / 2024
Účel	PSP
Mierka	1 : 100
Číslo zákazky	16 / 2021
Číslo výkresu	Číslo kópie
104	

Forma originálu hodnoverná elektronická
Typ záznamu Externý doručený záznam
Číslo záznamu 0039097/2024
Por.č.záznamu 001
Číslo spisu OUNZ-OSZP-2024/019741