Legenda:

- Trasa 2x 110 kV vedenia v úseku Križovany - Hlohovec, VARIANT 1
- Trasa 2x 110 kV vedenia v úseku Križovany - Hlohovec, VARIANT 2
- Preložka 2x 110 kV č. 8312/8769
- Preložka 2x 110 kV č. 8312/8769, alternatíva
- Trasa existujúcich vedení 400 kV
- Trasa existujúcich vedení 220 kV
- Trasa existujúcich vedení 110 kV
- hranica katastrálnych území
- DOTKNUTÉ ÚZEMIE
- hranica okresov Trnava / Hlohovec
- Zavar — dotknuté obce

Dokumentácia Zámer EIA

HL. ZHOTOVITEL:	SPOLU ZHOTOVITEL:	
PROVED, s.r.o. Miletičova 23 821 09 BRATISLAVA	RNDr. Martin Mocik - PEDOHYG	Táto dokumentácia je duševným majetkom zhotoviteľa. Žiadna časť tejto dokumentácie nesmie byť reprodukovaná alebo použitá bez ich písomného povolenia.

ZMENA:	VYKONAL:	DÁTUM:	VÝTLAČOK:
d			
c			
b			
a			

NÁZOV ZÁKAZKY:
VVN vedenie 2x 110 kV V8743/8854 (Križovany – Hlohovec)

HIP:
STAV. ČASŤ:
TECH. ČASŤ:

DÁTUM: 05/2024

VYPRACOVAL: Ing. Šulík
KONTROLOVAL: Ing. Medňanská
SCHVÁLIL: Ing. Šulík

MIERKA: 1:50 000

POČET A4: 3x

INVESTOR: ZÁPADOSLOVENSKÁ DISTRIBUČNÁ
ZAPADOSLOVENSKÁ DISTRIBUČNÁ a.s.
Čulenova 6
816 47 BRATISLAVA

SO–PS: Príloha č. 1


STUPEŇ PD: EIA–Zámer

ARCHÍVNE ČÍSLO:

ZMENA: —

NÁZOV VÝKRESU:
Situácia – dotknuté územie

LIST: 1 | LISTOV: 2 | DCC: &CLA

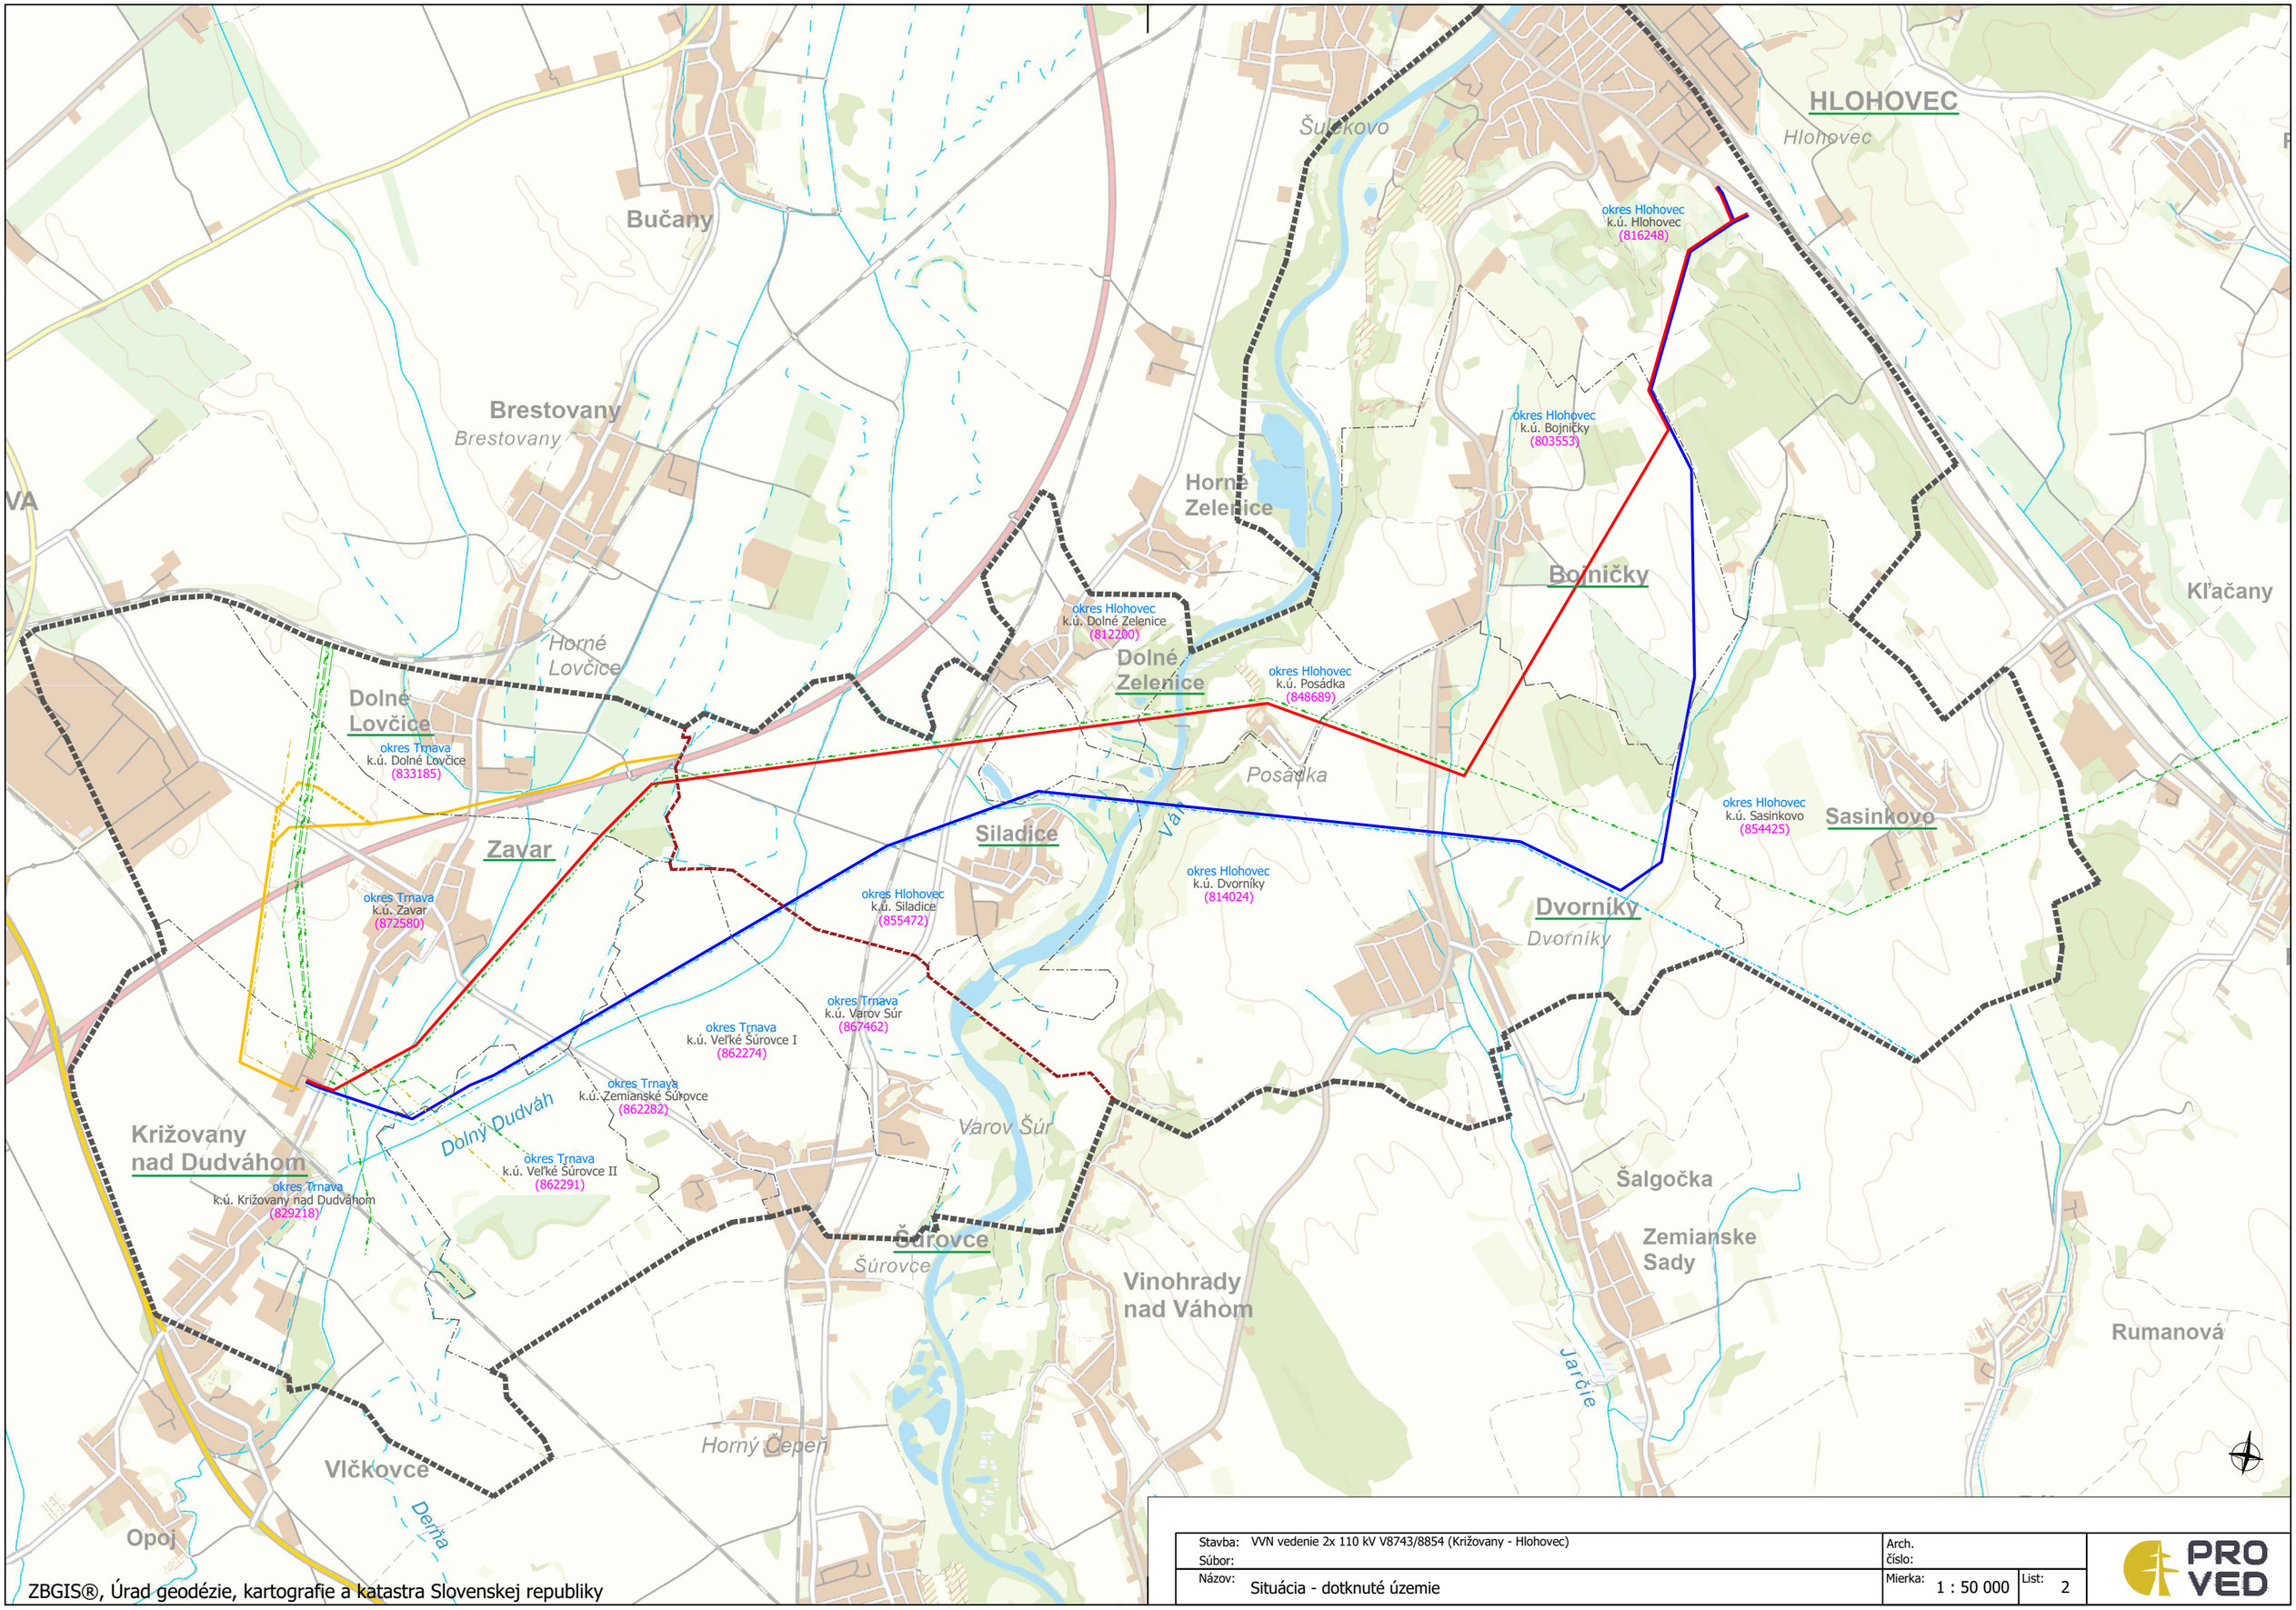

ZBGIS®, Úrad geodézie, kartografie a katastra Slovenskej republiky

Stavba: VVN vedenie 2x 110 kV V8743/8854 (Križovany - Hlohovec)		Arch. číslo:	
Súbor:			
Názov: Situácia - dotknuté územie	Mierka: 1 : 50 000	List:	2

PRO VED