Legenda:

- Trasa 2x 110 kV vedenia v úseku Križovany - Hlohovec, VARIANT 1
- Trasa 2x 110 kV vedenia v úseku Križovany - Hlohovec, VARIANT 2
- Preložka 2x 110 kV č. 8312/8769
- Preložka 2x 110 kV č. 8312/8769, alternatíva
- TRASA OPTIMÁLNEHO VARIANTU
- Trasa existujúcich vedení 400 kV
- Trasa existujúcich vedení 220 kV
- Trasa existujúcich vedení 110 kV
- hranica katastrálnych území
- hranica zastavaného územia obce (ZUO) - intravilán
- (1) VÝZNAMNÝ VPLYV (č. 1), VARIANT 1 - Kolízie vtáctva s vedením
- (2) VÝZNAMNÝ VPLYV (č. 2), VARIANT 1 - Ovplyvnenie významných lesných biotopov
- (3) VÝZNAMNÝ VPLYV (č. 3), VARIANT 1 - Trasovanie v zastavaných územiach
- (4) VÝZNAMNÝ VPLYV (č. 4), VARIANT 1 - Trasovanie cez veľkoplošné areály viníc
- (1) VÝZNAMNÝ VPLYV (č. 1), VARIANT 2 - Kolízie vtáctva s vedením
- (2) VÝZNAMNÝ VPLYV (č. 2), VARIANT 2 - Trasovanie cez ekologické významné segmenty krajiny

Dokumentácia Zámer EIA

HL. ZHOTOVITEL:	SPOLU ZHOTOVITEL:	
PROVED, s.r.o. Miletičova 23 821 09 BRATISLAVA	RNDr. Martin Mocik - PEDOHYG	Táto dokumentácia je duševným majetkom zhotoviteľa. Žiadna časť tejto dokumentácie nesmie byť reprodukovaná alebo použitá bez ich písomného povolenia.

ZMENA:	VYKONAL:	DÁTUM:	VÝTLAČOK:
d			
c			
b			
a			

NÁZOV ZÁKAZKY:
VVN vedenie 2x 110 kV V8743/8854 (Križovany – Hlohovec)

HIP: STAV. ČASŤ:
TECH. ČASŤ:

DÁTUM: 05/2024

VYPRACOVAL: Ing. Šulík

KONTROLOVAL: Ing. Medňanská

MIERKA: 1: 25 000

INVESTOR: ZÁPADOSLOVENSKÁ DISTRIBUČNÁ
ZAPADOSLOVENSKÁ DISTRIBUČNÁ a.s.
Čulenova 6
816 47 BRATISLAVA

SCHVÁLIL: Ing. Šulík

POČET A4: 5x

SO–PS: Príloha č. 2

STUPEŇ PD: EIA–Zámer


ARCHÍVNE ČÍSLO:

ZMENA: —

NÁZOV VÝKRESU:
Situácia – významné vplyvy a návrh optimálneho variantu


LIST: 1 | LISTOV: 3 | DCC: &CLA

Situačná mapa.dwg

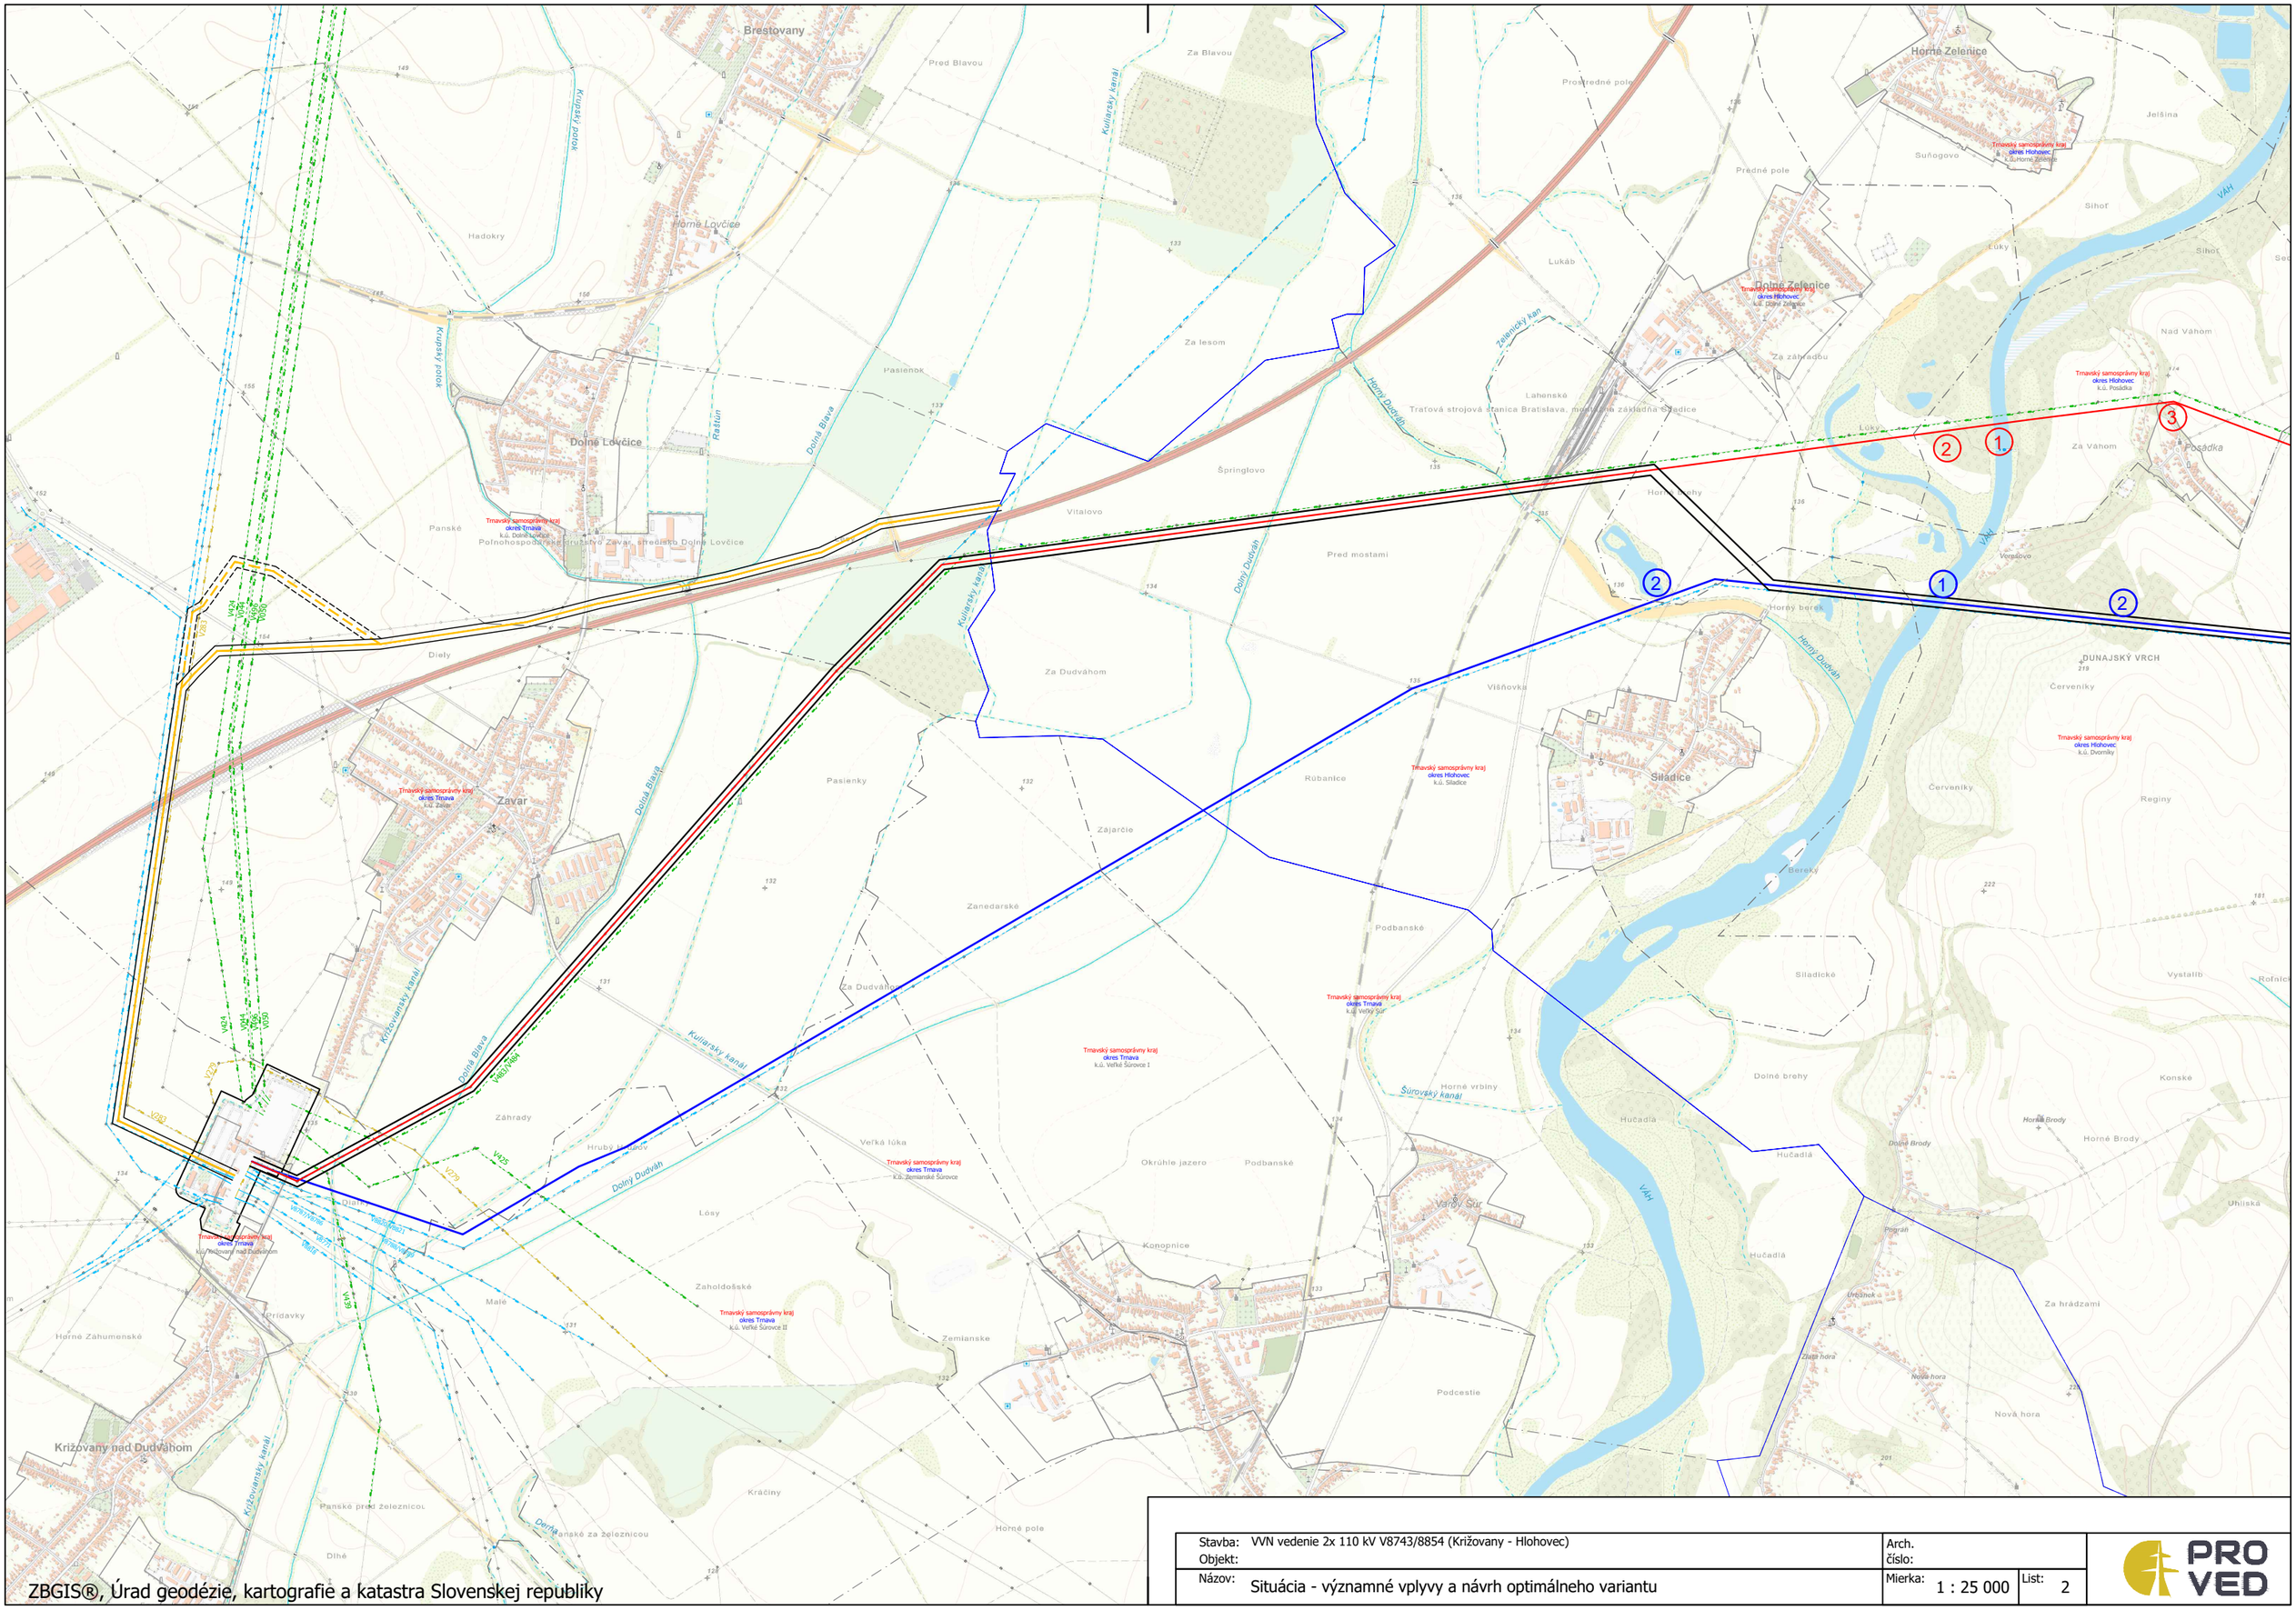

Stavba: VVN vedenie 2x 110 kV V8743/8854 (Križovany - Hlohovec)		Arch. číslo:	
Objekt:			
Názov: Situácia - významné vplyvy a návrh optimálneho variantu	Mierka: 1 : 25 000	List: 2	

ZBGIS®, Úrad geodézie, kartografie a katastra Slovenskej republiky

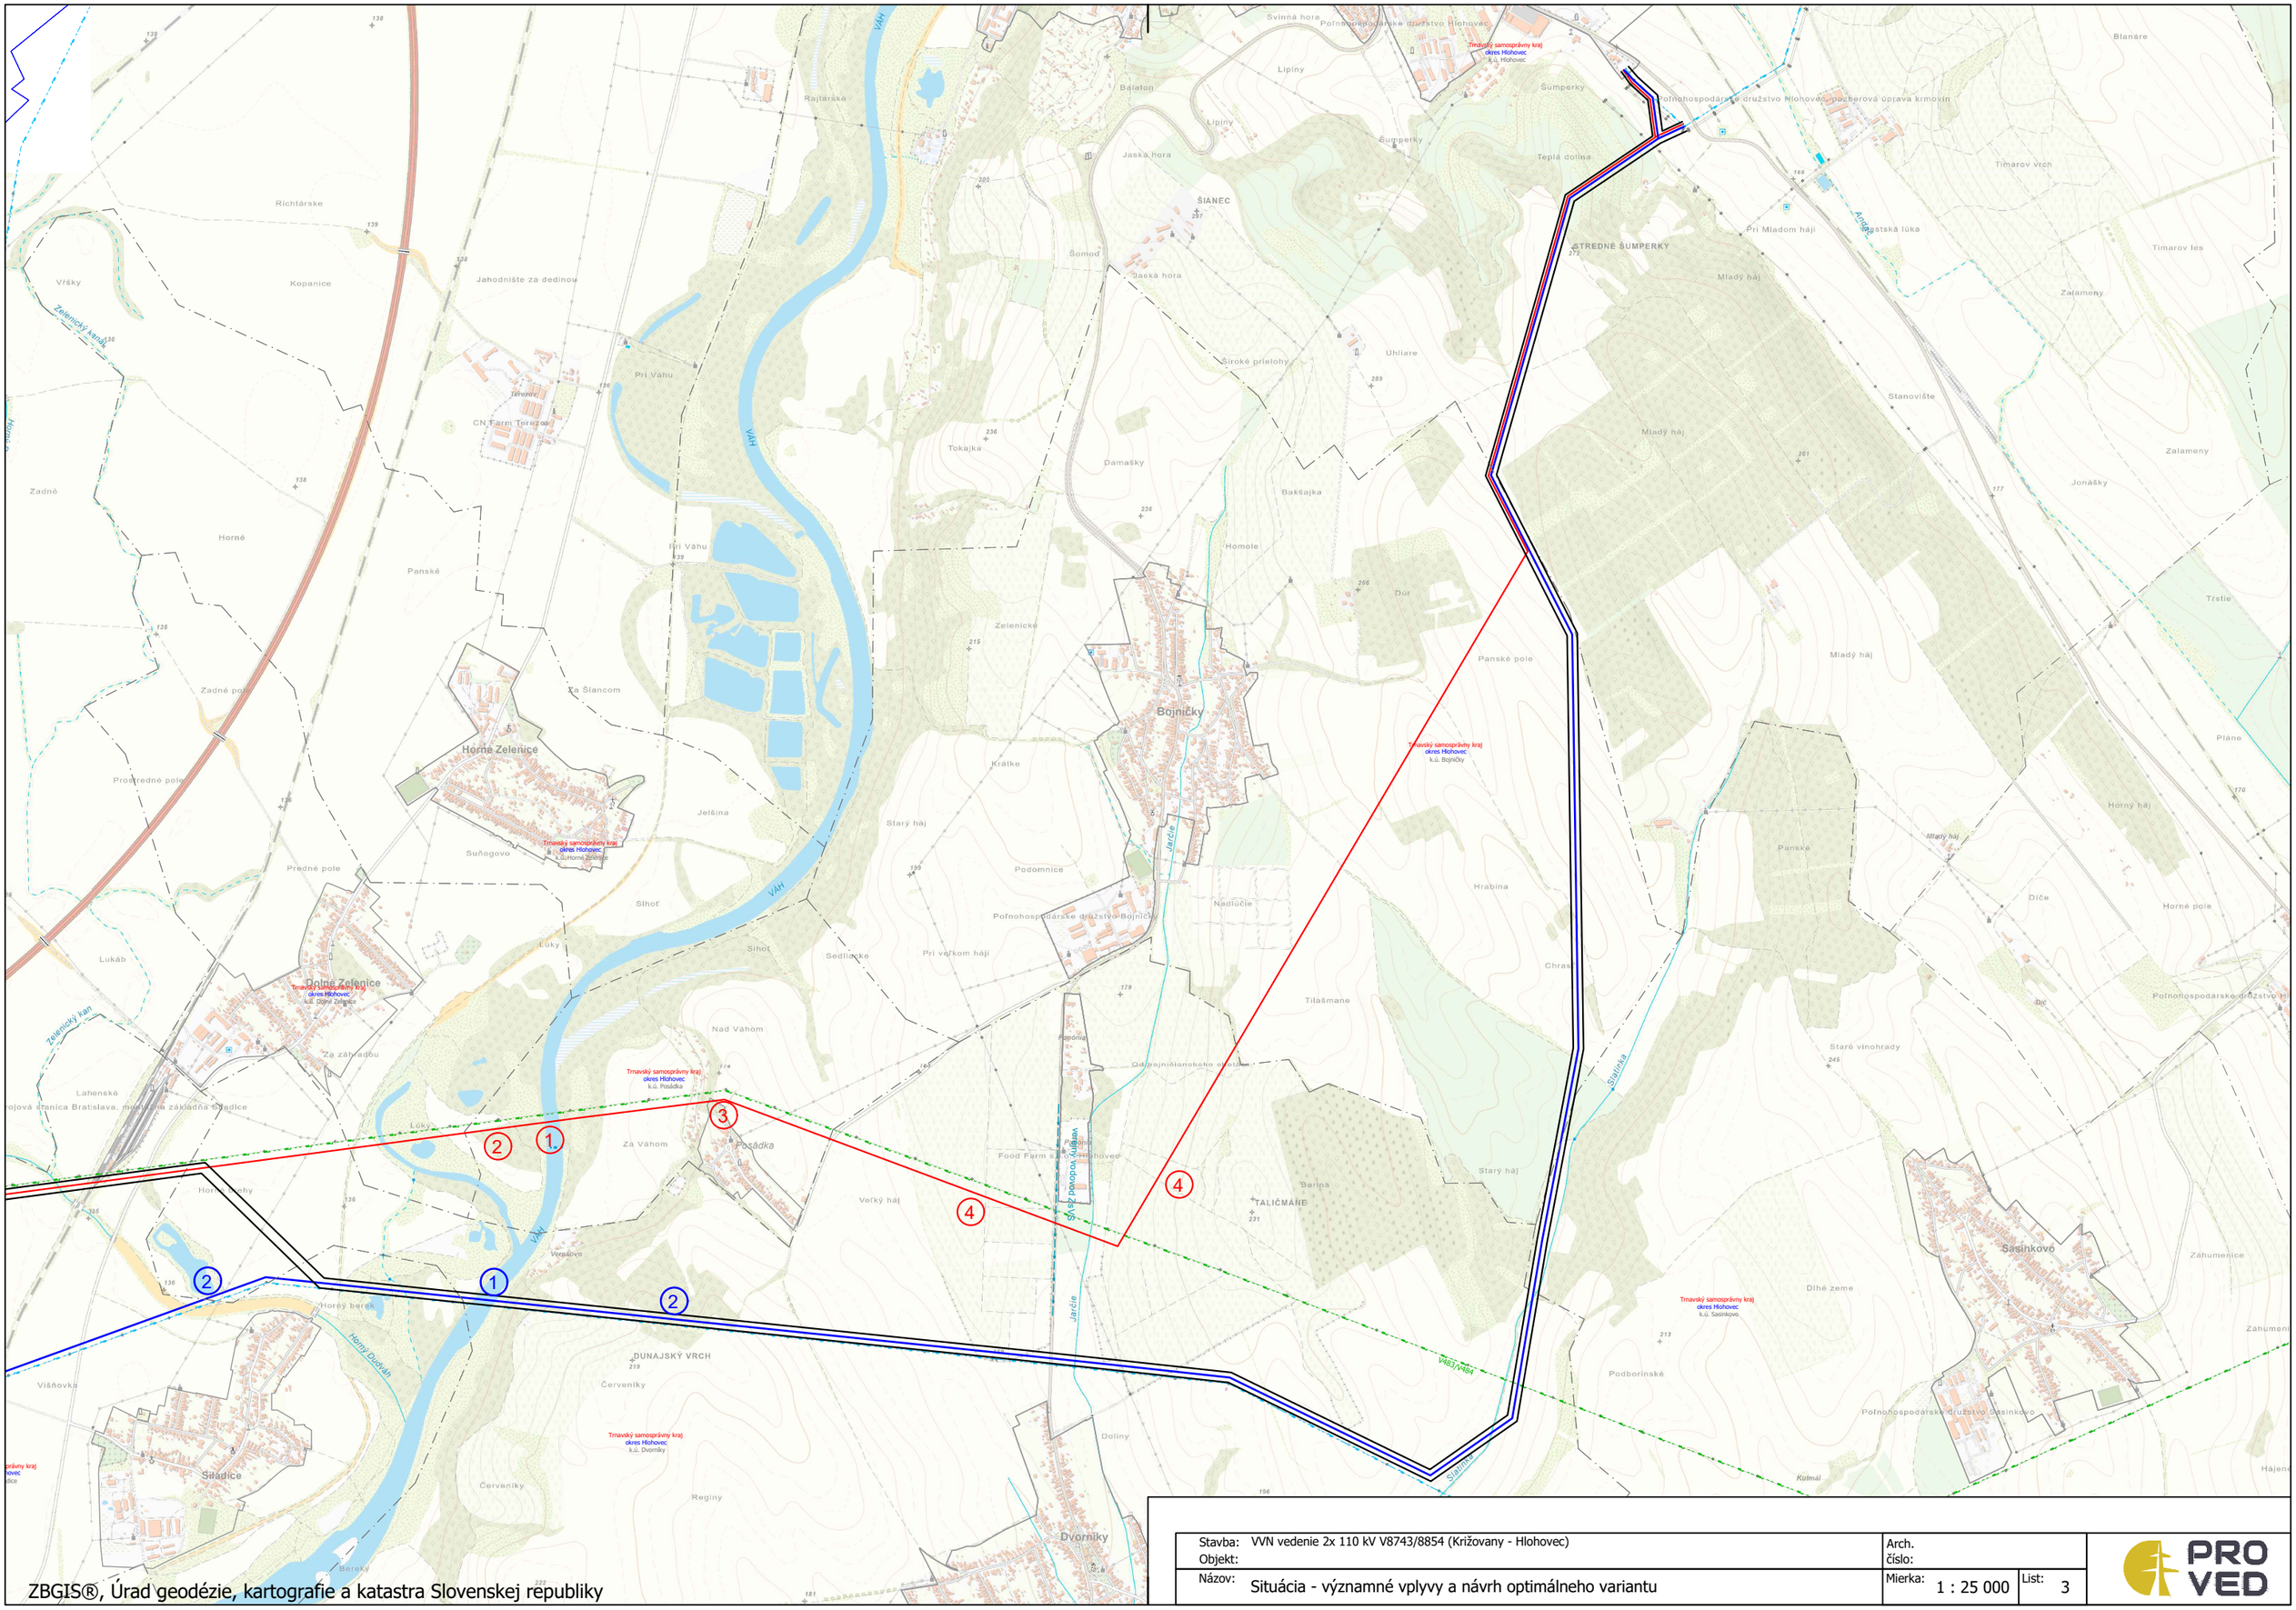

Stavba: VVN vedenie 2x 110 kV V8743/8854 (Križovany - Hlohovec)		Arch. číslo:	
Objekt:			
Názov: Situácia - významné vplyvy a návrh optimálneho variantu	Mierka: 1 : 25 000	List:	3

PRO VED

ZBGIS®, Úrad geodézie, kartografie a katastra Slovenskej republiky