ZÁPADOSLOVENSKÁ DISTRIBUČNÁ

Schéma nosného stožiara "N"

Typizovaný stožiar pre vodiče 434-AL1/56-ST1A

Oceľový priehradový stožiar pre VVN 110 kV typ "SÚDOK"

Vypracoval:	Ing.Gramblička
Dátum:	11.2020
Revízia:	0
Arch.číslo:	ZSD_sch_N

Príloha č. 3

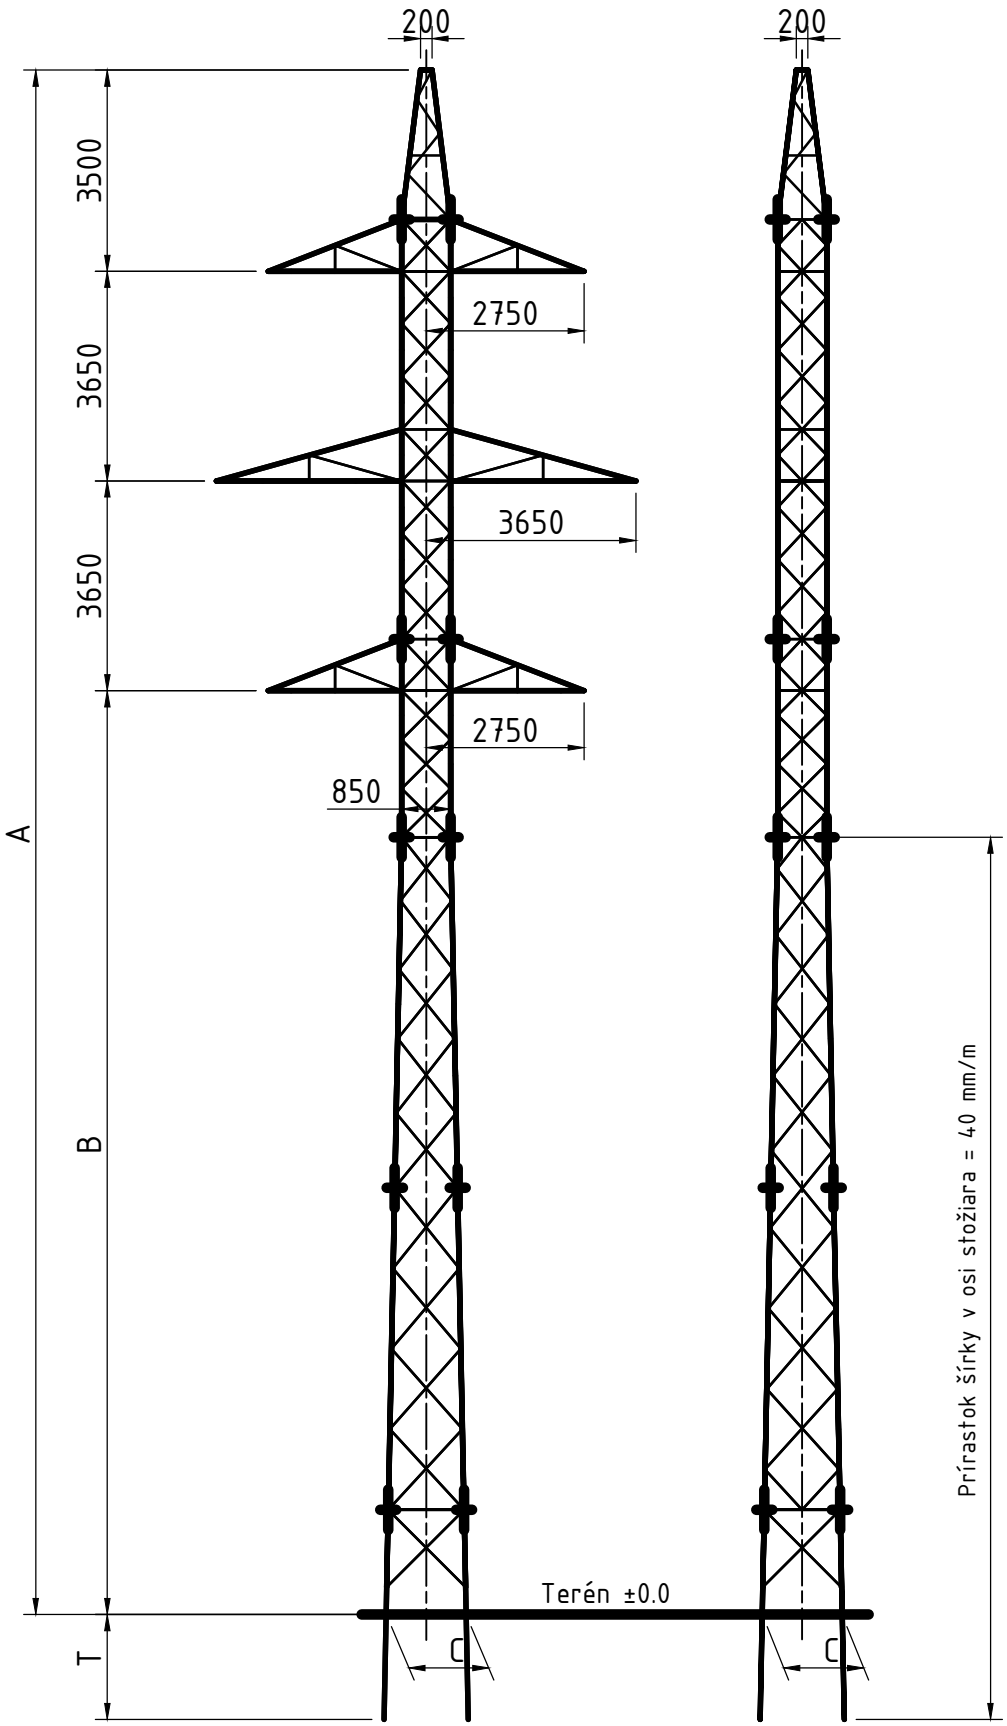

Materiál: Kvalita ocele S355J2 a skrutiek 8.8

ROZMER (m)	Prevýšenia stožiara v (m)						
	+0	+3	+6	+9	+12	+15	+18
A	26.800	29.800	32.800	35.800	38.800		
B	16.000	19.000	22.000	25.000	28.000		
C	1.388	1.508	1.628	1.748	1.868		
T	1.9, 2.1, 2.4	1.9, 2.1, 2.4, 2.6	1.9, 2.3, 2.4	1.9	1.9		