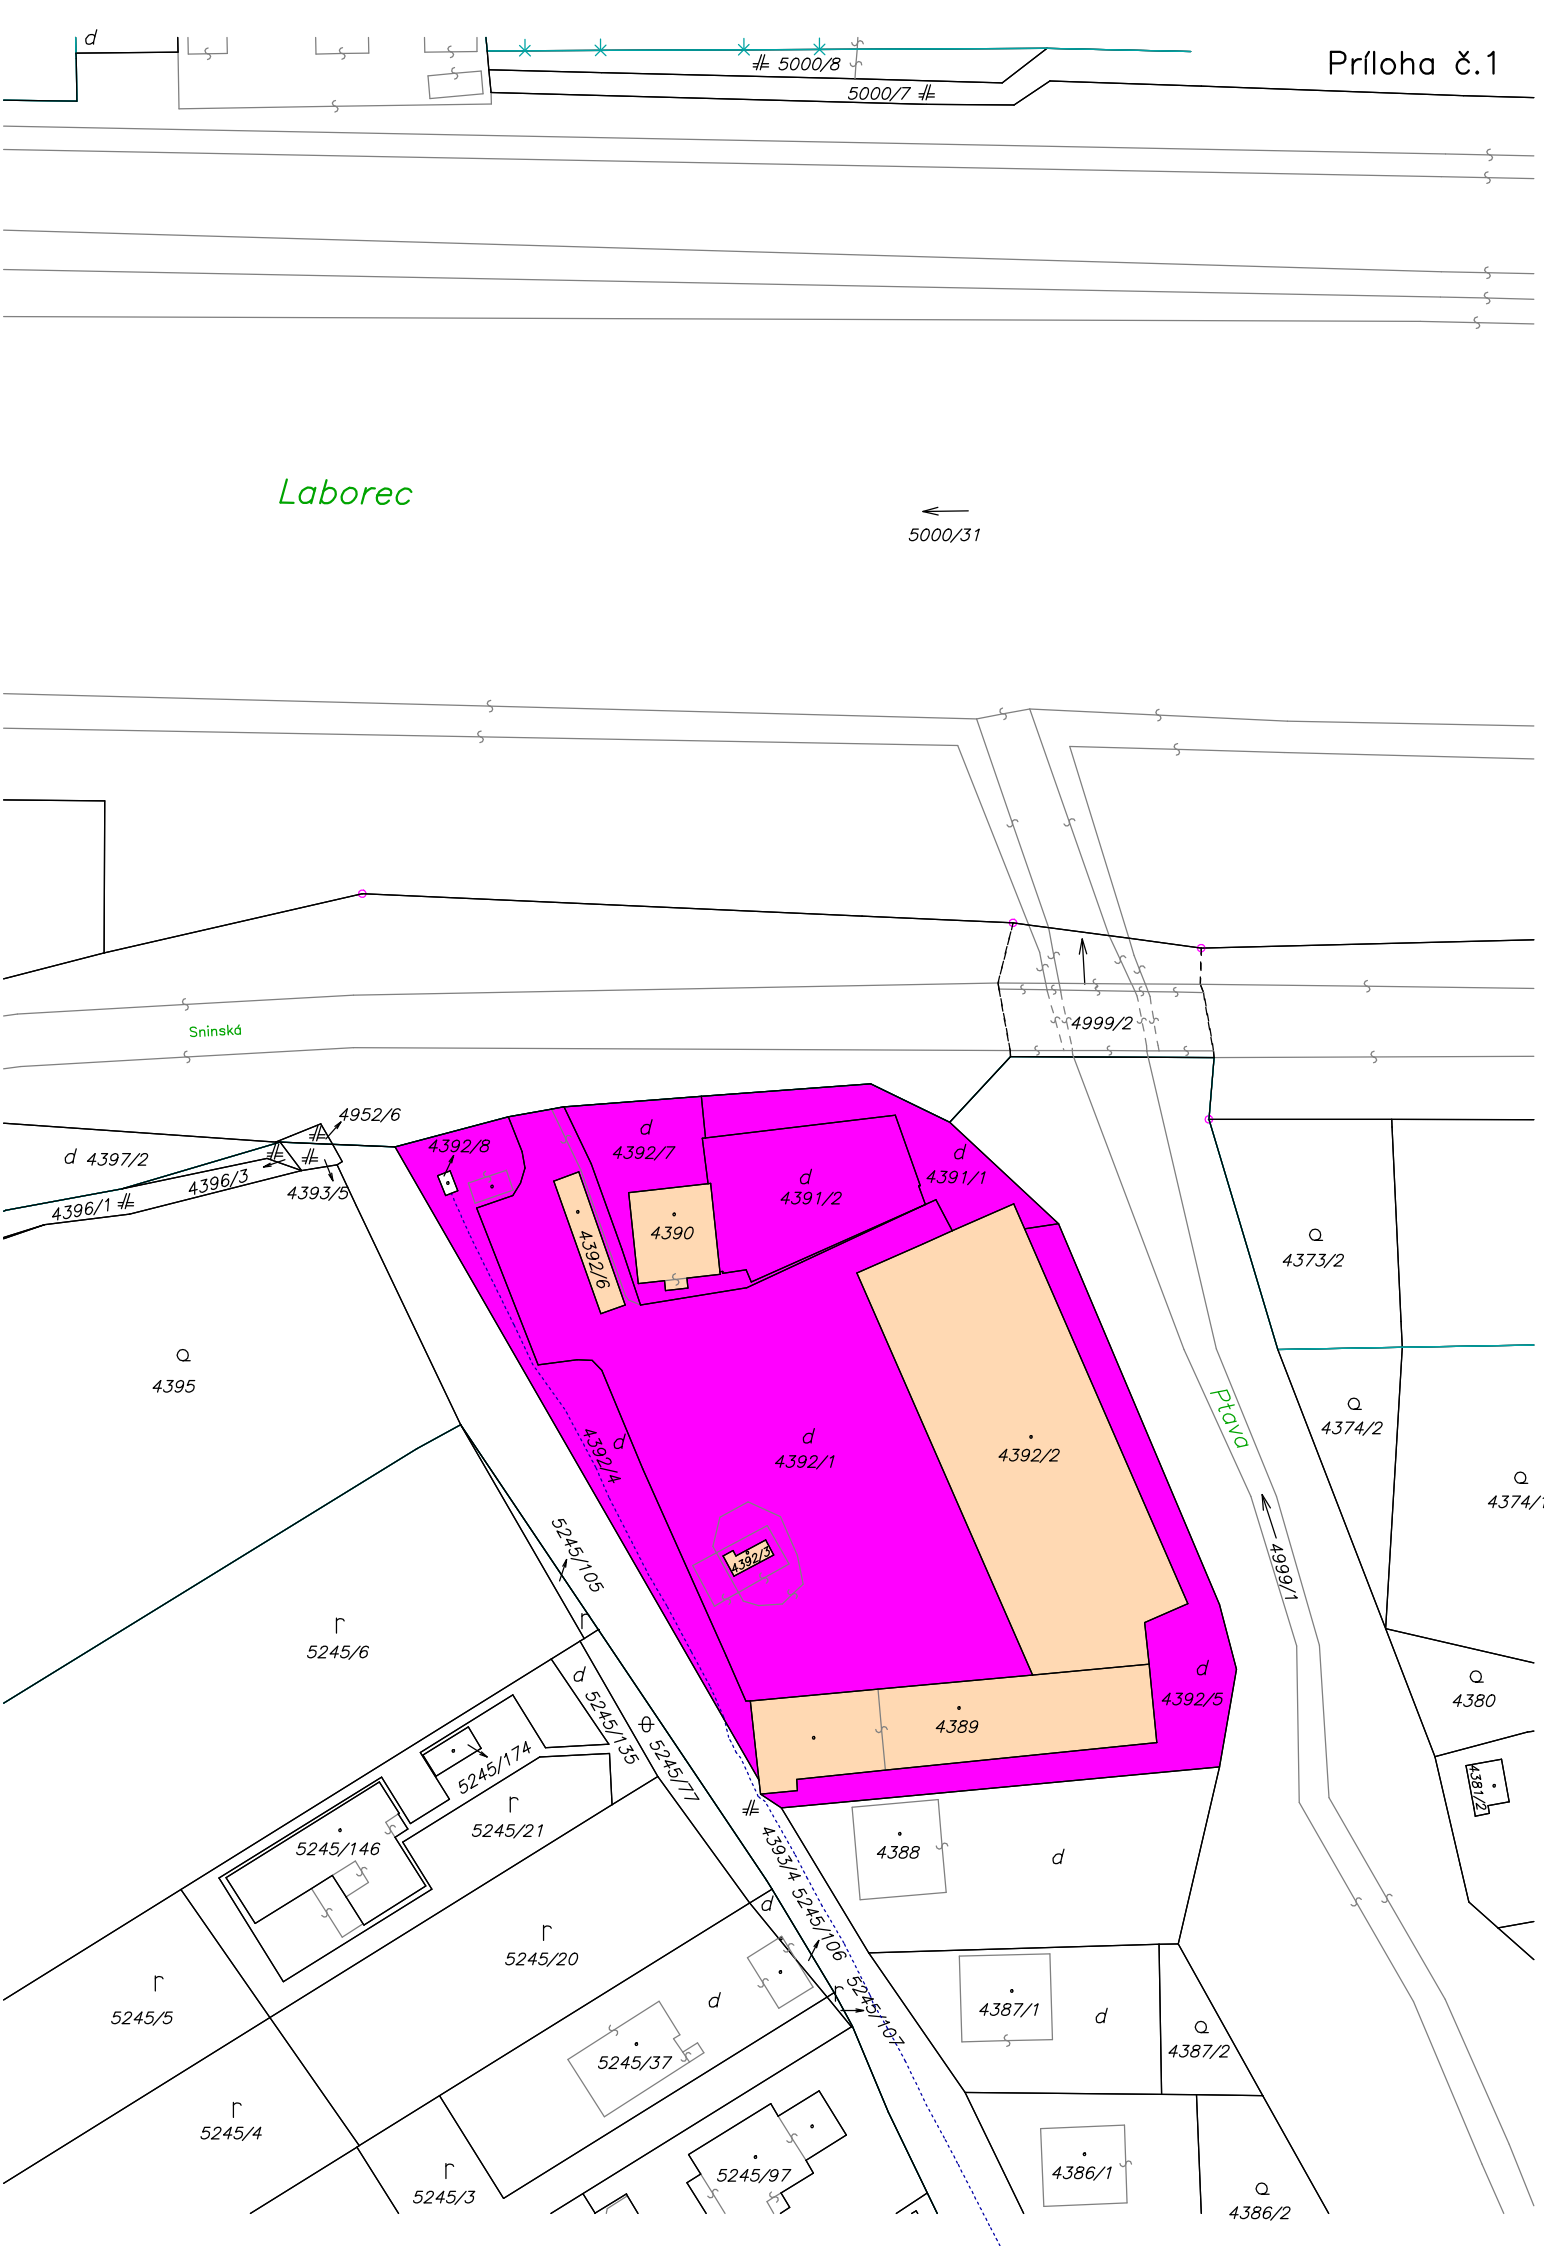
Príloha č.1
5000/8
5000/7
Laborec
5000/31
Sninská
4999/2
4952/6
4397/2
4396/1
4396/3
4393/5
4392/8
4392/7
4391/1
4391/2
4390
4392/6
4373/2
4395
4392/4
4392/1
4392/2
4392/3
Ptava
4999/1
4374/2
4374/1
5245/105
5245/6
4392/5
4389
4380
4381/2
5245/135
5245/177
5245/174
5245/146
5245/21
4388
4393/4
5245/106
5245/107
5245/20
4387/1
4387/2
5245/5
5245/37
5245/4
5245/97
4386/1
5245/3
4386/2