


ÚPN-O ČIŽATICE

Zmeny a doplnky č.2

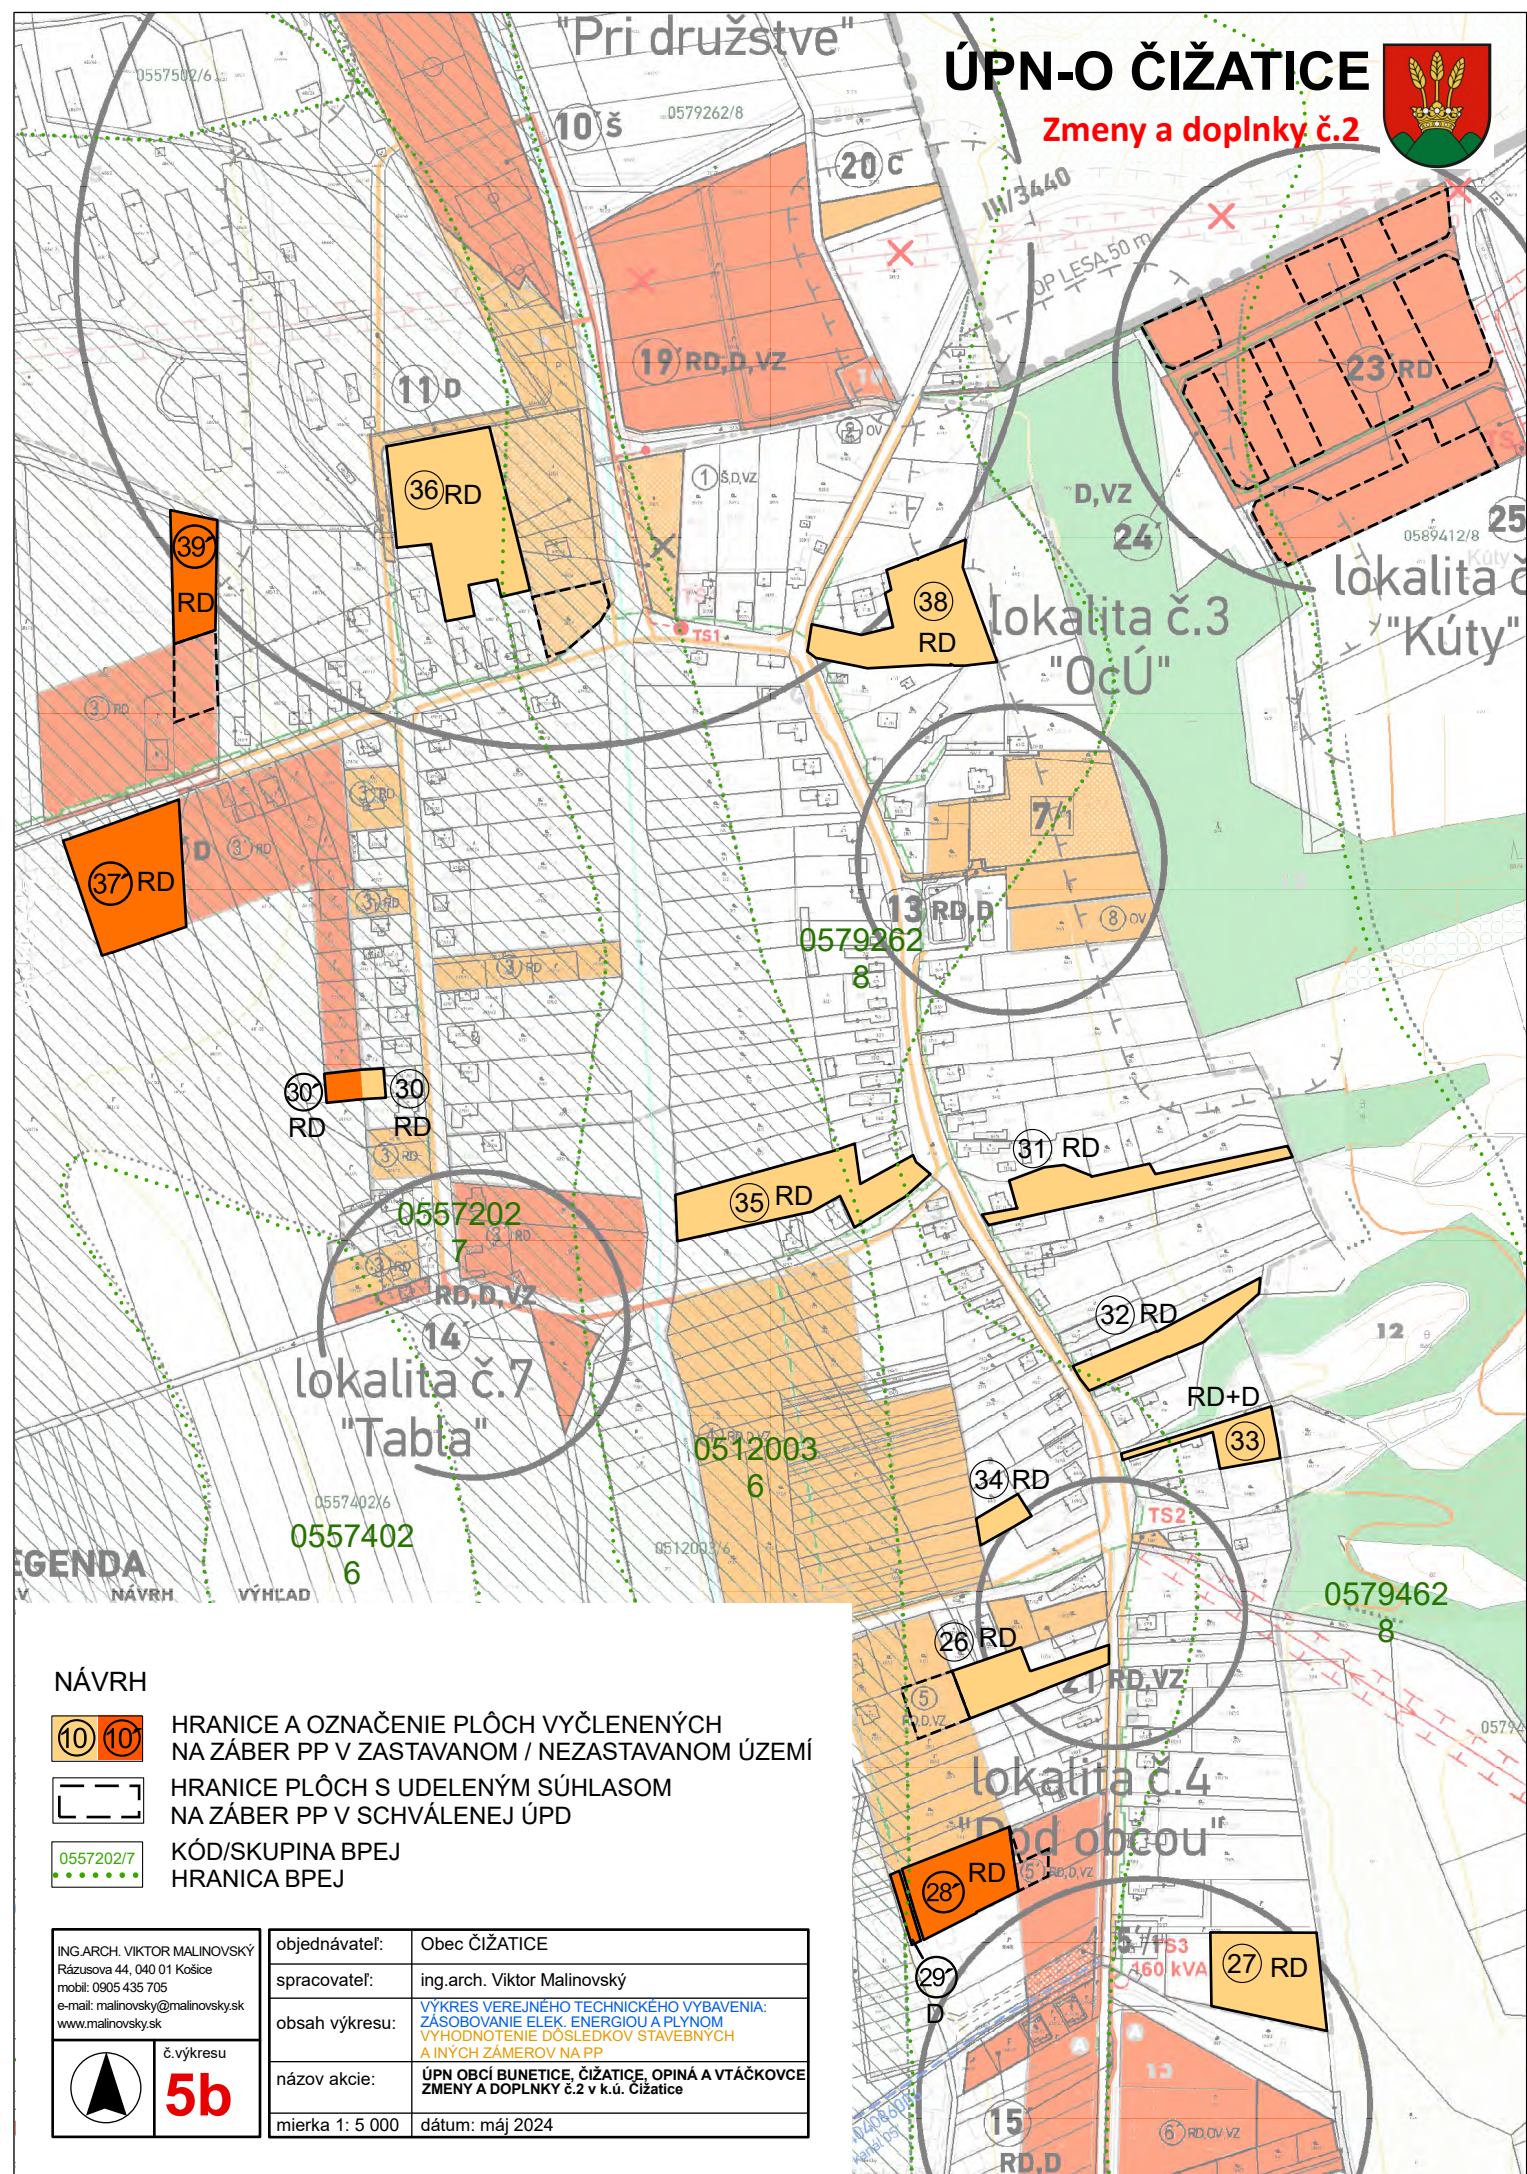

NÁVRH

-  HRANICE A OZNAČENIE PLÔCH VYČLENENÝCH NA ZÁBER PP V ZASTAVANOM / NEZASTAVANOM ÚZEMÍ
-  HRANICE PLÔCH S UDELENÝM SÚHLASOM NA ZÁBER PP V SCHVÁLENEJ ÚPD
-  KÓD/SKUPINA BPEJ
-  HRANICA BPEJ

ING.ARCH. VIKTOR MALINOVSKÝ
Rázusova 44, 040 01 Košice
mobil: 0905 435 705
e-mail: malinovsky@malinovsky.sk
www.malinovsky.sk



objednávateľ:	Obec ČIŽATICE
spracovateľ:	ing.arch. Viktor Malinovský
obsah výkresu:	VÝKRES VEREJNÉHO TECHNICKÉHO VYBAVENIA: ZÁSOBOVANIE ELEK. ENERGIOU A PLYNOM VÝHODNOTENIE DÔSLEDKOV STAVEBNÝCH A INÝCH ZÁMEROV NA PP
názov akcie:	ÚPN OBCE ČIŽATICE, ČIŽATICE, OPINA A VŤAČKOVCE ZMENY A DOPLNKY Č.2 v k.ú. Čížatice
mierka 1: 5 000	dátum: máj 2024