

SUČANY

STAV	NÁVRH	VÝHLAD	
			HRANICA RIEŠENÉHO ÚZEMIA
			HRANICA OKRESU
			HRANICA KATASTRÁLNEHO ÚZEMIA
			HRANICA ZASTAVANÉHO ÚZEMIA K 1.1.1990
			HRANICA OCHRANNÝCH A BEZPEČNOSTNÝCH PÁSEM
			HRANICA CHRÁNENEJ VODOHOSPODÁRSKEJ OBLASTI
			PLOCHY BÝVANIA - IBV
			PLOCHY BÝVANIA - HBV
			PLOCHY OBČANSKEJ VYBAVENOSTI
			PLOCHY VÝROBY A ŤAŽBY NERASTNÝCH SUROVÍN
			PLOCHY ŠPORTU A REKREÁCIE
			PLOCHY POĽNOHOSPODÁRSKEJ VÝROBY, FARMY, CHOVY ZVIERAT
			PLOCHY ROZPTÝLENEJ REKREÁCIE - CHATY, PIKNIKOVÉ PLOCHY
			ORNÁ PÓDA
			TRVALÉ TRÁVNE PORASTY, ZÁHRADY
			SADY, ZÁHRADY, ZÁHRADKOVÉ OSADY
			VEREJNÁ A IZOLAČNÁ ZELEN', NELESNÁ DREVINNÁ VEGETÁCIA
			CINTORÍN
			PLOCHY LESOV
			VODNÉ TOKY A PLOCHY
			PLOCHY ZVLÁŠTNÝCH ÚČELOV
			HRANICA HISTORICKEJ ZÁSTAVBY OBCE
			PAMIATKOVO CHRÁNENÉ OBJEKTY / PAMÄTĽHODNOSTI OBCE
			ARCHEOLOGICKÉ NÁLEZISKÁ
			ÚZEMIE S POTENCIÁLOM ARCHEOLOGICKÝCH NÁLEZOV
			DIALNIKA A RÝCHLOSTNÁ KOMUNIKÁCIA
			ZBERNÉ KOMUNIKÁCIE FUNKČNEJ TRIEDY B1
			ZBERNÉ KOMUNIKÁCIE FUNKČNEJ TRIEDY B3
			OBSLUŽNÉ KOMUNIKÁCIE
			ÚČELOVÁ KOMUNIKÁCIA (PODŇA, LESNÁ CESTA)
			OZNAČENIE FUNKČNEJ TRIEDY A KATEGÓRIE KOMUNIKÁCIE
			ČERPACIA STANICA POHONNÝCH HMŔOT (LPG)
			AUTOBUSOVÁ ZASTÁVKA
			PARKOVISKÁ
			ŽELEZNIČNÁ TRÁŤ A PLOCHY ŽSR
			PROTIHLUKOVÁ OCHRANA
			ISOFÓNA HLUKU 50 dB (REFERENČNÝ ČASOVÝ INTERVAL „NOC“)
			PEŠIE PLOCHY A TRASY
			ZNAČENÉ CYKLOTRASY
			MIESTNE CYKLOTRASY
			TURICKÉ TRASY
			OCHRANNÉ PÁSMA LETISKA MARTIN
			VODOVODNÉ POTRUBIE
			ČERPACIA STANICA VODY
			VODOJEM
			SPĽAŠKOVÁ KANALIZÁCIA TLAKOVÁ / GRAVITAČNÁ
			ČERPAC

- a) velkoplošné chránené územie
Národný park Malá Fatra – plati 32° ochrany, v OP NP plati 22° ochrany
- b) maloplošné chránené územie
Národná prírodná rezervácia Kľačianska Magura - 5° ochrany, má stanovené ochranné pásmo 100 m od hranice rezervácie.
- c) územná sústava NÁATURA 200
SKUEV 0252 Malá Fatra
chránené vďaka ochrane SKCHVÚ 013 Malá Fatra
- d) územný systém ekologickej stability RUSES okruhu Martin
NRBK 1 rieka Váh
Regionálny biokoridor Rbk 6 úseku Krivánskej Fatry
Regionálny biokoridor Rbk 8 Černík - Kubianovsko - Rieka Váh
Regionálny biokoridor Rbk 9 Sklabinský Podzámok – Bukovina
Regionálny biokoridor Rbk 6 úseku Krivánskej Fatry
Regionálny biokoridor Rbk 8 Černík - Kubianovsko - Rieka Váh
Regionálny biokoridor Rbk 9 Sklabinský Podzámok – Bukovina
Regionálne biocentrum BB1 Bukovina
Biosferické biocentrum BBc1 Krivánska Fatra


genofondové lokality:

- GL3 Kľačianska Magura, GL4 Suchý – Stratené, GL5 Mojský grň Malý Kriváň, GL29 Biele bratry(Ontário), GL30 Kudlový grň Malý Kriváň, GL32 Šovářská hora, GL37 Šovářská hora, GL37 Dubravý, GL47 Radvan, GL75 Radvan, GL76 Radvan, GL77 Šotý vrh, GL78 Vrh, GL78 Skala, GL79 Nadr. JZ pri Sučian, GL80 Brezný, GL84 Dolný kotli Kantorského potoka

[illegible]

pitnou vodu (vodyedre, čerpadla stanice a pod.)

- 13. verejná kanalizácia a stavby pre zabezpečenie odvedenia splaškových vôd
- 14. dažďová kanalizácia a stavby súvisiace s odvedením dažďových vôd z územia obce
- 15. vedenia elektrickej energie , verejné osvetlenie a stavby súvisiace so zásobovaním elektrickou energiou
- 16. diaľkové optické káble, oznamovacie vedenia (telefón, internet, rozhlas) a stavby stavby - výstavba, rekonštrukcie pre ochranu životného prostredia :
- 17. sanácie a rekultivácie nerušených skládok odpadov, opustených priemyselných území , environmentálnych zariadení
- 18. plocha pre kompostovisko a zberný dvor

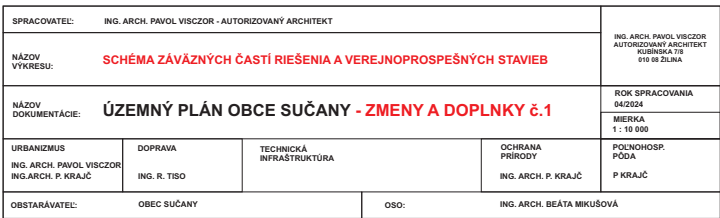

ING. ARCH. PAVOL VISOČ AUTORIZOVANÝ ARCHITECT KUBERNIKA 718 810 00 ŽILINA	
ROK SPRACOVANIA 04/2024	
MIERKA 1 : 10 000	
POLNOHOŠP. PÓDA P KRAJČ	
OVÁ	