

Obytné plochy
 B1 - obytné plochy - rodinné domy v historickom jadrovom území
 B2 - obytné plochy - rodinné domy individuálne v ostatnom území
 B2p - obytné územie - rodinné domy individuálne v lokalite Plutva
 B3 - obytné plochy - bytové domy do 4 podlaží vrátane podkrovia

Pol'nohospodárska krajina
P1 - poľnohospodárska krajina - veľkobloková oráčinová
P2 - poľnohospodárska krajina - úzkobloková oráčinová
P3 - poľnohospodárska krajina - podhorské lúky a pasienky

Plachy rekreácie
R1 - plochy rekreácie - ubytovacie a stravovacie zariadenia, penzióny
R2 - plochy rozptýlenej rekreácie - chatové osady, piknikové plochy


Športové plochy
Š1 - športové plochy

Plochy technickej vybavenosti
T1 - plochy technickej vybavenosti
T2 - plochy technickej vybavenosti - energeticke zariadenia
T3 - plochy technickej vybavenosti - zariadenia na zber, triedenie a zneškodňovanie odpadov
T4 - plochy zvláštnych účelov

Plochy výroby
V1 - plochy výroby - priemyselná výroba s možnými negatívnymi vplyvmi na životné prostredie
V2 - plochy výroby - priemyselná výroba nezávadná
V3 - zariadenia poľnohospodárskej výroby, kompostoviská
V4 - ťažba nevyužitého nerastu

Plochy zelene
Z1 - plochy zelene - verejná parková zeleň
Z2 - plochy zelene - ostatná zeleň (izolačná zeleň, brehové porasty, nelesná drevinná vegetácia)
Z3 - plochy zelene - sady, záhrady, záhradkové osady
Z4 - plochy určené na technickú rekultiváciu


1. Obecny úrad
2. Slovenská pošta
3. Policia SR
4. Hasičská zbrojnica
5. Robotnícky dom
6. Dom smútku
7. Rímsk-kat. kostol Nanebovzatia Panny Márie
8. evanjelický kostol
9. Materská škola
10. Základná škola
11. Bilingválne gymnázium M.Hodžu
12. Zdravotné stredisko
13. Pam. izba J. Langsfelda
14. Psychiatrická liečebňa
15. Ústav pre výkon trestu odňatia slobody mladistvých
16. Futbalový štadión
17. Športový areál Plutva - **návrh IBV**
18. Športová strednica
19. Kurty
20. Robotec sro
21. Železničná stanica
22. Pohostinstvá
23. Predajne potravín
24. Predajne nepotravínárske
25. STK-ekko
26. Stredisko údržby NDS
27. EBA s.r.o., Bratislava, prevádzka Sučany
28. ELZA Bratislava, elektro-montážny závod Žilina
29. Elektrovozňácka Sučany
30. Sosna - výroba nábytku
31. Areál Pefa Sučany

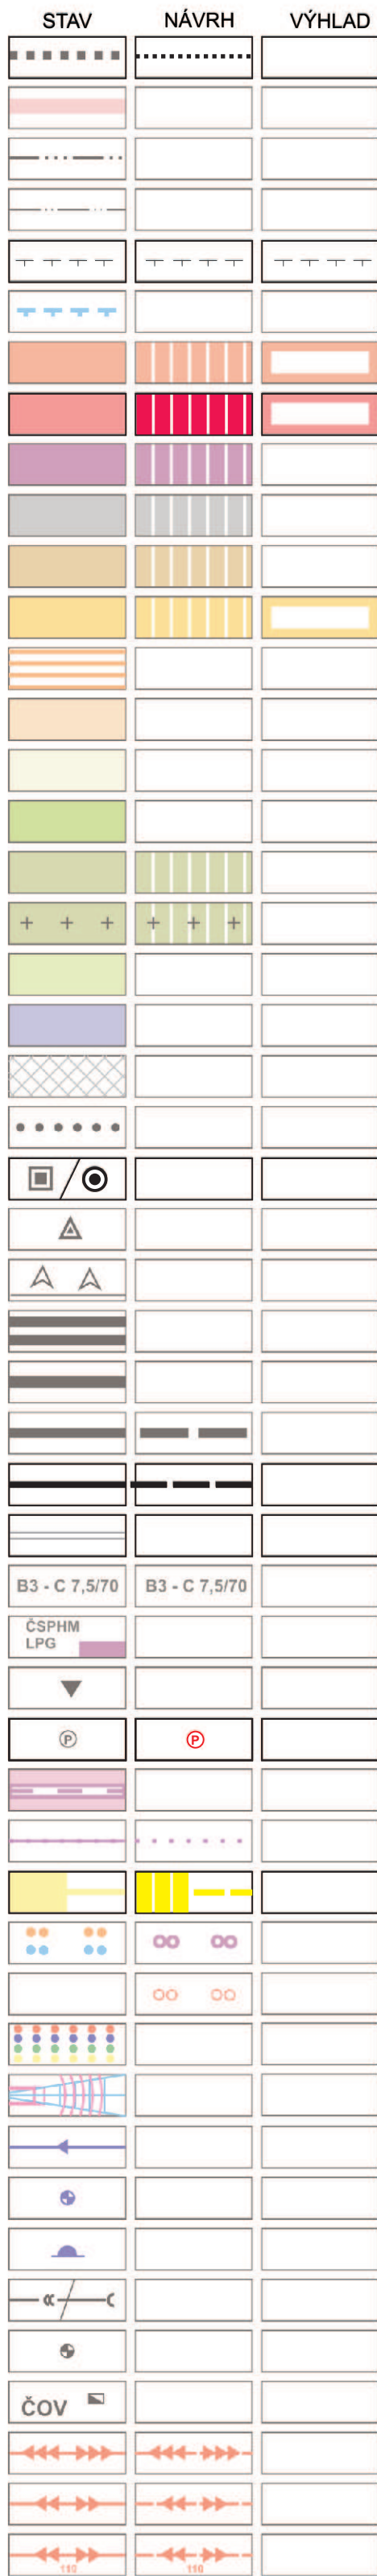

pre dopravnú vybavenosť :

- rekonštrukcia a stavebné úpravy komunikácií I/18,II/2131 ,III/2132 a III/2137 vrátane križovatiek
- rekonštrukcia a vybudovanie peších chodníkov
- rekonštrukcia a výstavba nových miestnych obslužných komunikácií, a prístupu na Skalu (okolo Skaly), výstavba verejných parkovísk pre osobné motorové vozidlá
- výstavba cyklotrás a stavby a činnosti súvisiace s rozvojom cykloturistiky – značenie tras, odočíslovanie ploch, prístrešky, útlupy

17. sanácie a rekultivácie neriadenej skládok odpadov, opustených priemyselných území,
environmentálnych záťaží

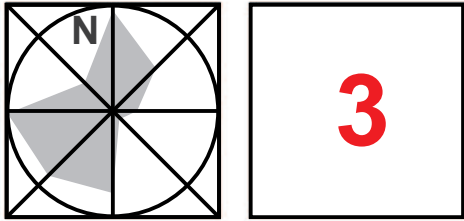[illegible]

SPRACOVATEL:		ING. ARCH. PAVOL VISCZOR - AUTORIZOVANÝ ARCHITEKT		ING. ARCH. PAVOL VISCZOR AUTORIZOVANÝ ARCHITEKT KOŠICKÁ 7/8 010 08 ŽILINA	
NÁZOV VÝKRESU:		KOMPLEXNÝ NÁVRH PRIESTOROVÉHO USPORIADANIA A FUNKČNÉHO VYUŽÍVANIE ÚZEMIA S VYZNAČENOU ZÁVÄZNOU ČASŤOU A VEREJNOPROSPEŠNÝMI STAVBAMI			
NÁZOV DOKUMENTÁCIE:		ÚZEMNÝ PLÁN OBCE SUČANY - ZMENY A DOPLNKY č.1		ROK SPRACOVANIA 04/2024	
				MIERKA 1 : 10 000	
URBANIZMUS ING. ARCH. PAVOL VISCZOR ING. ARCH. P. KRAJČ	DOPRAVA ING. R. TISO	TECHNICKÁ INFRAŠTRUKTÚRA	OCHRANA PRÍRODY ING. ARCH. P. KRAJČ	POLNOHOSP. PŮDA P KRAJČ	
OBSTARÁVATEL:		OBEC SUČANY		OSO:	
				ING. ARCH. BEÁTA MIKUŠOVÁ	