

STAV	NÁVRH	VÝHLAD
B3 - C 7,5/70	B3 - C 7,5/70	
ČSPHM LPG		

HRANICA RIEŠENÉHO ÚZEMIA

HRANICA OKRESU

HRANICA KATASTRÁLNEHO ÚZEMIA

HRANICA ZASTAVANÉHO ÚZEMIA K 1.1.1990

HRANICA OCHRANNÝCH A BEZPEČNOSTNÝCH PÁSEM

HRANICA CHRÁNENEJ VODOHOSPODÁRSKEJ OBLASTI

ZASTAVANÉ PLOCHY

PLOCHY ŠPORTU A REKREÁCIE

PLOCHY ROZPTÝLENEJ REKREÁCIE - CHATY, PIKNIKOVÉ PLOCHY

TRVALÉ TRÁVNE PORASTY, ORNÁ PÔDA

SADY, ZÁHRADY, ZÁHRADKOVÉ OSADY

VEREJNÁ A IZOLAČNÁ ZELEŇ

CINTORÍN

PLOCHY LESOV

VODNÉ TOKY A PLOCHY

PLOCHY ZVLÁŠTNÝCH ÚČELOV

HRANICA HISTORICKEJ ZÁSTAVBY OBCE

PAMIATKOVO CHRÁNENÉ OBJEKTY / PAMÄTIHODNOSTI OBCE

ARCHEOLOGICKÉ NÁLEZISKÁ

ÚZEMIE S POTENCIÁLOM ARCHEOLOGICKÝCH NÁLEZOV

DIAĽNICA A RÝCHLOSTNÁ KOMUNIKÁCIA

ZBERNÉ KOMUNIKÁCIE FUNKČNEJ TRIEDY B1

ZBERNÉ KOMUNIKÁCIE FUNKČNEJ TRIEDY B3

OBSLUŽNÉ KOMUNIKÁCIE

ÚČELOVÁ KOMUNIKÁCIA (POLNÁ, LESNÁ CESTA)

OKRUŽNÁ KRIŽOVATKA

OZNAČENIE FUNKČNEJ TRIEDY A KATEGÓRIE KOMUNIKÁCIE

ČERPACIA STANICA POHONNÝCH HMÔT (LPG)

AUTOBUSOVÁ ZASTÁVKA

PARKOVISKÁ

STAV	NÁVRH	VÝHLAD

ŽELEZNIČNÁ TRAŤ A PLOCHY ŽSR

PEŠIE PLOCHY A TRASY

ZNAČENÉ CYKLOTRASY / NÁVRH VÁŽSKA CYKLOTRASA

MIESTNE CYKLOTRASY

TURICKÉ TRASY

OCHRANNÉ PÁSMA LETISKA MARTIN

ZÁSOBNÉ VODOVODNÉ POTRUBIE

ČERPACIA STANICA VODY

VODOJEM

SPLAŠKOVÁ KANALIZÁCIA TLAKOVÁ / GRAVITAČNÁ

ČERPACIA STANICA SPLAŠKOVÝCH VÔD

ČISTIAREŇ SPLAŠKOVÝCH ODPADOVÝCH VÔD

ZVN 400 kV VZDUŠNÉ VEDENIE

VVN 220 kV VZDUŠNÉ VEDENIE

VVN 110 kV VZDUŠNÉ VEDENIE

VN 22 kV VZDUŠNÉ VEDENIE

VN 22 kV KÁBLOVÉ VEDENIE

TRANSFORMOVŇA 400 / 220 / 110 kV SUČANY

VODNÁ ELEKTRÁREŇ

ROZVODŇA VN 110 kV VEDENÍ

TRAFOSTANICA 22/0,4 kV

DIALKOVÝ TELEKOMUNIKAČNÝ KÁBEL - OOK, DOK

TELEFÓNNA ÚSTREDŇA

SLOVENSKÁ POŠTA

VTL PLYNOVOD

REGULAČNÁ STANICA PLYNU VTL/STL

NÁRODNÁ PRÍRODNÁ REZERVÁCIA - V° OCHRANY

NÁRODNÝ PARK - III° OCHRANY

OCHRANNÉ PÁSMO NÁRODNÉHO PARKU - II° OCHRANY


CHRÁNENÉ ÚZEMIA EURÓPSKEHO VÝZNAMU

STAV	NÁVRH	VÝHLAD


STAV	NÁVRH	VÝHLAD
		CHRÁNENÉ VTÁČIE ÚZEMIA
		BIOROKORIDOR NADREGIONÁLNEHO VÝZNAMU
		BIOROKORIDOR REGIONÁLNEHO VÝZNAMU
		BIOCENTRUM BIOSFÉRICKÉHO VÝZNAMU
		BIOCENTRUM REGIONÁLNEHO VÝZNAMU
		GENOFONDOVÁ PLOCHA
		LESY OCHRANNÉ
		LESY OSOBITNÉHO URČENIA
		PLOCHY NA TECHNICKÚ REKULTIVÁCIU (ODSTR. BET. PLÔCH, ZATRÁVNENIE)
		SVAHOVÉ DEFORMÁCIE (AKTÍVNE / POTENCIÁLNE / STABILIZOVANÉ)
		LOŽISKO NEVYHRADENÉHO NERASTU
		VODNÉ PLOCHY PO ŤAŽBE ŠTRKOV
		SKLÁDKA
		OZNAČENIE OV, REKREÁCIE, VÝROBY

Vybrané prevádzky občianskej vybavenosti a výroby

1. Obecný úrad
2. Slovenská pošta
3. Polícia SR
4. Hasičská zbrojnica
5. Robotnícky dom
6. Dom smútku
7. Rím-kat. kostol Nanebovzatia Panny Márie
8. evanjelický kostol
9. Materská škola
10. Základná škola
11. Billingválne gymnázium M.Hodžu
12. Zdravotné stredisko
13. Pam. izba J. Langsfelda
14. Psychiatrická liečebňa
15. Ústav pre výkon trestu odňatia slobody mladistvých
16. Futbalový štadión
17. Športový areál Plutva - návrh IBV
18. Športová strelnica
19. Kurty
20. Robotec sro
21. Železničná stanica
22. Pohostinstvá
23. Predajne potravín
24. Predajne nepotravinárske
25. STK-ek-ko
26. Stredisko údržby NDS
27. EBA s.r.o., Bratislava, prevádzka Sučany
28. ELZA Bratislava, elektro-montážny závod Žilina
29. Elektrozvzdnaň Sučany
30. Sosna - výroba nábytku
31. Areál Prefa Sučany
32. Zberné suroviny
33. Predaj reziva - Kubala,
34. Diakonia - dom seniorov
35. LK - kovoštyl
36. Kalitek Slovakia s.r.o.
37. IPL s.r.o
38. Turčianska drevárska spoločnosť
39. Hydrouzol Sučany
40. Autoservis
41. Firma Kamil Kubík
42. Koravos
43. Ranč Stará tehelňa
44. Zinkpower Martin sro
45. GGB Slovakia
46. Kraussmaffei Technologies sro
47. ZWL
48. MAR SK
49. TFM Slovakia sro
50. Motorest Rapid
51. Autobazár Best
52. Hranipex as
53. Korador sro
54. Maro sro
55. Colorprint
56. Hotel s kongresovým centrom
57. Schulzova vila - (možné funkčné využitie - múzeum, materská škola, galéria...)

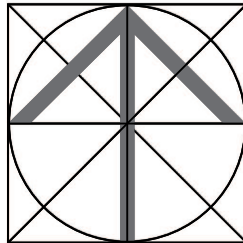

7

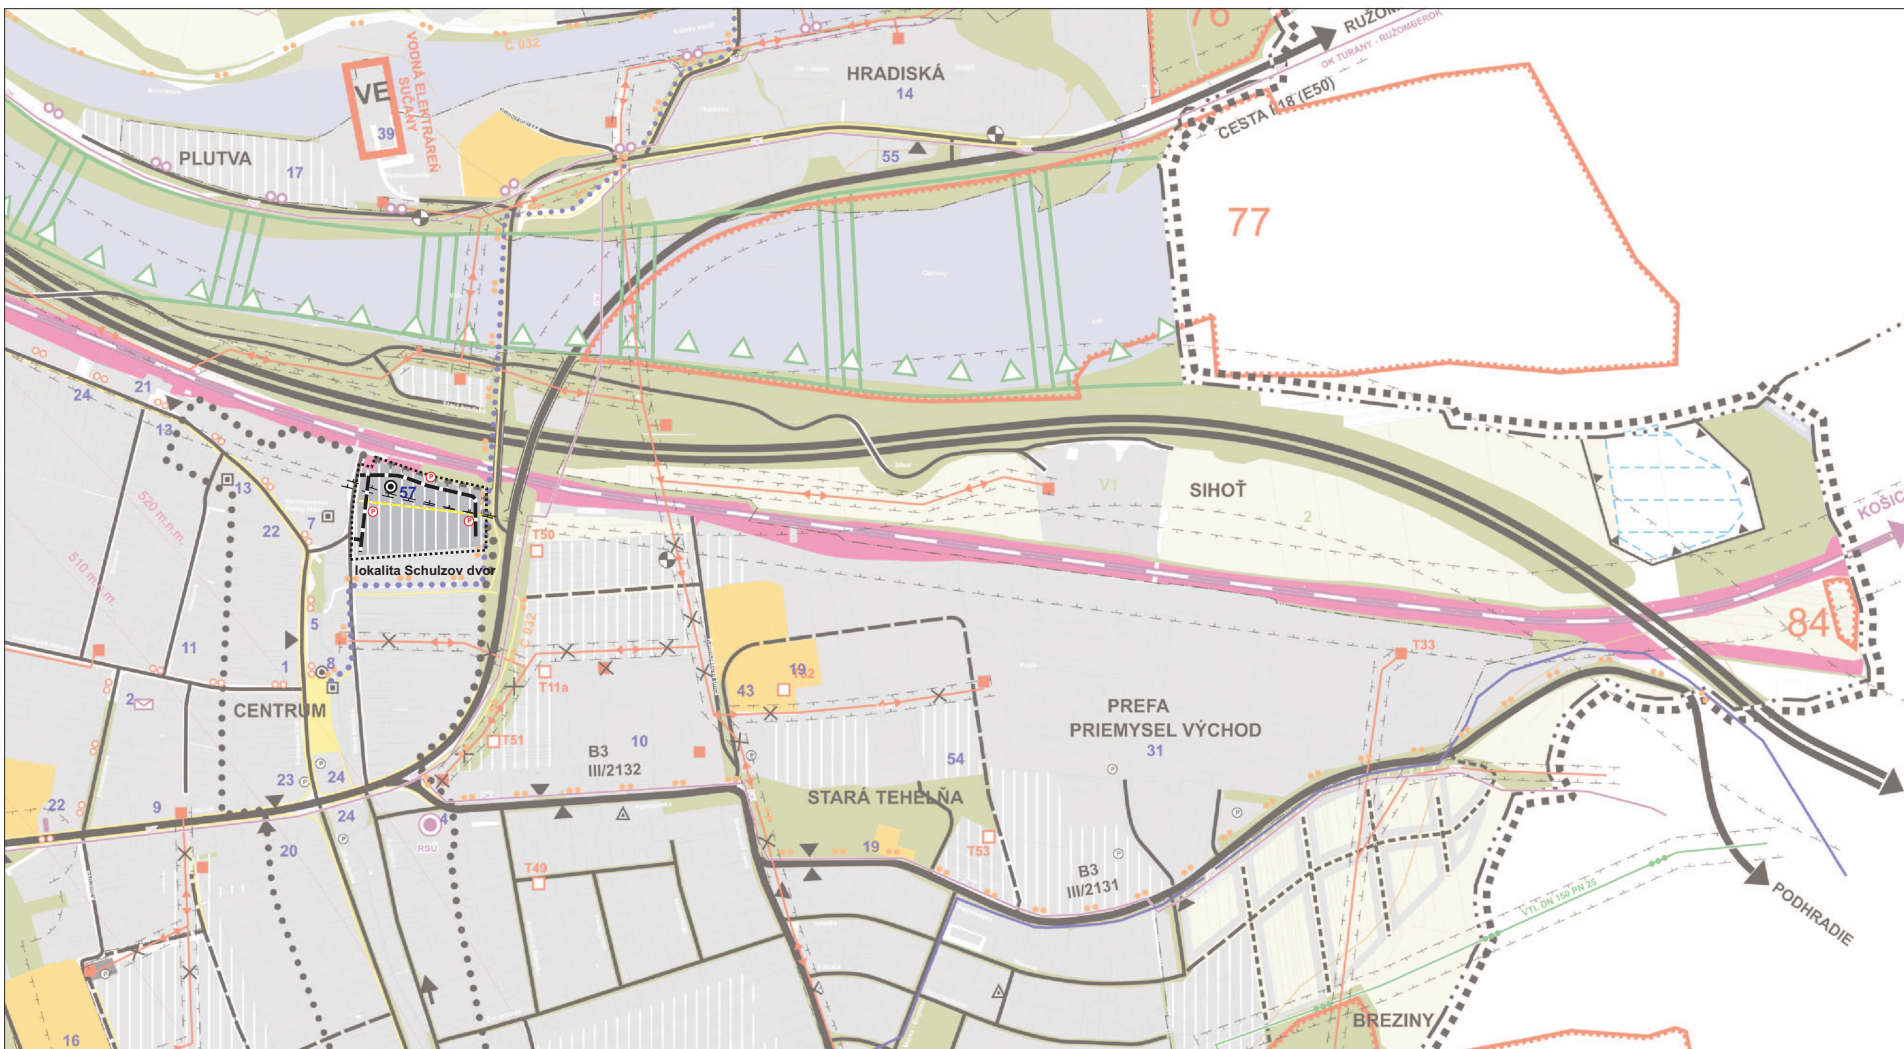

ÚZEMNÁ OCHRANA PRÍRODY A KRAJINY

- a.) veľkoplošné chránené územia
Národný park Malá Fatra - platí 3° ochrany, v OP NP platí 2° ochrany
- b.) maloplošné chránené územia
Národná prírodná rezervácia Kľačianska Magura - 5° ochrany, má stanovené ochranné pásmo 100 m od hranice rezervácie.
- c.) územia sústavy NÁTURA 200
SKUEV 0252 Malá Fatra
chránené vtáčie územie SKCHVÚ 013 Malá Fatra
- d.) územný systém ekologickej stability RUSES okresu Martin
NRBk 1 rieka Váh .
Regionálny biokoridor Rbk 6 ekotón Krivánskej Fatry
Regionálny biokoridor Rbk 8 Černík - Kubiancovo - Rieka Váh
Regionálny biokoridor Rbk 9 Sklabinský Podzámok – Bukovina
Regionálny biokoridor Rbk 6 ekotón Krivánskej Fatry
Regionálny biokoridor Rbk 8 Černík - Kubiancovo - Rieka Váh
Regionálny biokoridor Rbk 9 Sklabinský Podzámok – Bukovina
Regionálne biocentrum Rbc 11 Bukovina
Biosférické biocentrum Bbc 1 Krivánska Fatra

genofondové lokality:

GL3 Kľačianska Magura, GL4 Suchý – Stratenec, GL5 Mojský grúň, Malý Kriván, GL29 Biele brehy(Ontário), GL 30 Kudlov vršok, GL31 Veľké Hrabiny, GL72 Severná stráň oky 437 m, GL73 Dubravy, GL74 Bukovina, GL75 Raducova, GL76 Odmuty, GL77 Sihot pri Váhu, GL78 Skala, GL 79 Nadrží JV od Sučian, GL80 Breziny, GL84 Dolný tok Kantorského potoka

SPRACOVATEĽ:		ING. ARCH. PAVOL VISCZOR - AUTORIZOVANÝ ARCHITEKT		ING. ARCH. PAVOL VISCZOR AUTORIZOVANÝ ARCHITEKT KUBINSKA 7/8 010 05 ŽILINA	
NÁZOV VÝKRESU:		VÝKRES OCHRANY PRÍRODY A TVORBY KRAJINY VRÁTANE PRVKOV ÚSES			
NÁZOV DOKUMENTÁCIE:		ÚZEMNÝ PLÁN OBCE SUČANY - ZMENY A DOPLNKY Č.1			ROK SPRACOVANIA 04/2024
					MIERKA 1 : 10 000
URBANIZMUS ING. ARCH. PAVOL VISCZOR ING.ARCH. P. KRAJČ	DOPRAVA ING. R. TISO	TECHNICKÁ INFRAŠTRUKTÚRA		OCHRANA PRÍRODY ING. ARCH. P. KRAJČ	POLNOHOSP. PÓDA P KRAJČ
OBSTARÁVATEĽ:		OBEC SUČANY		OSO:	ING. ARCH. BEÁTA MIKUŠOVÁ