


MNÍCHOVA LEHOTA

ÚZEMNÝ PLÁN OBCE

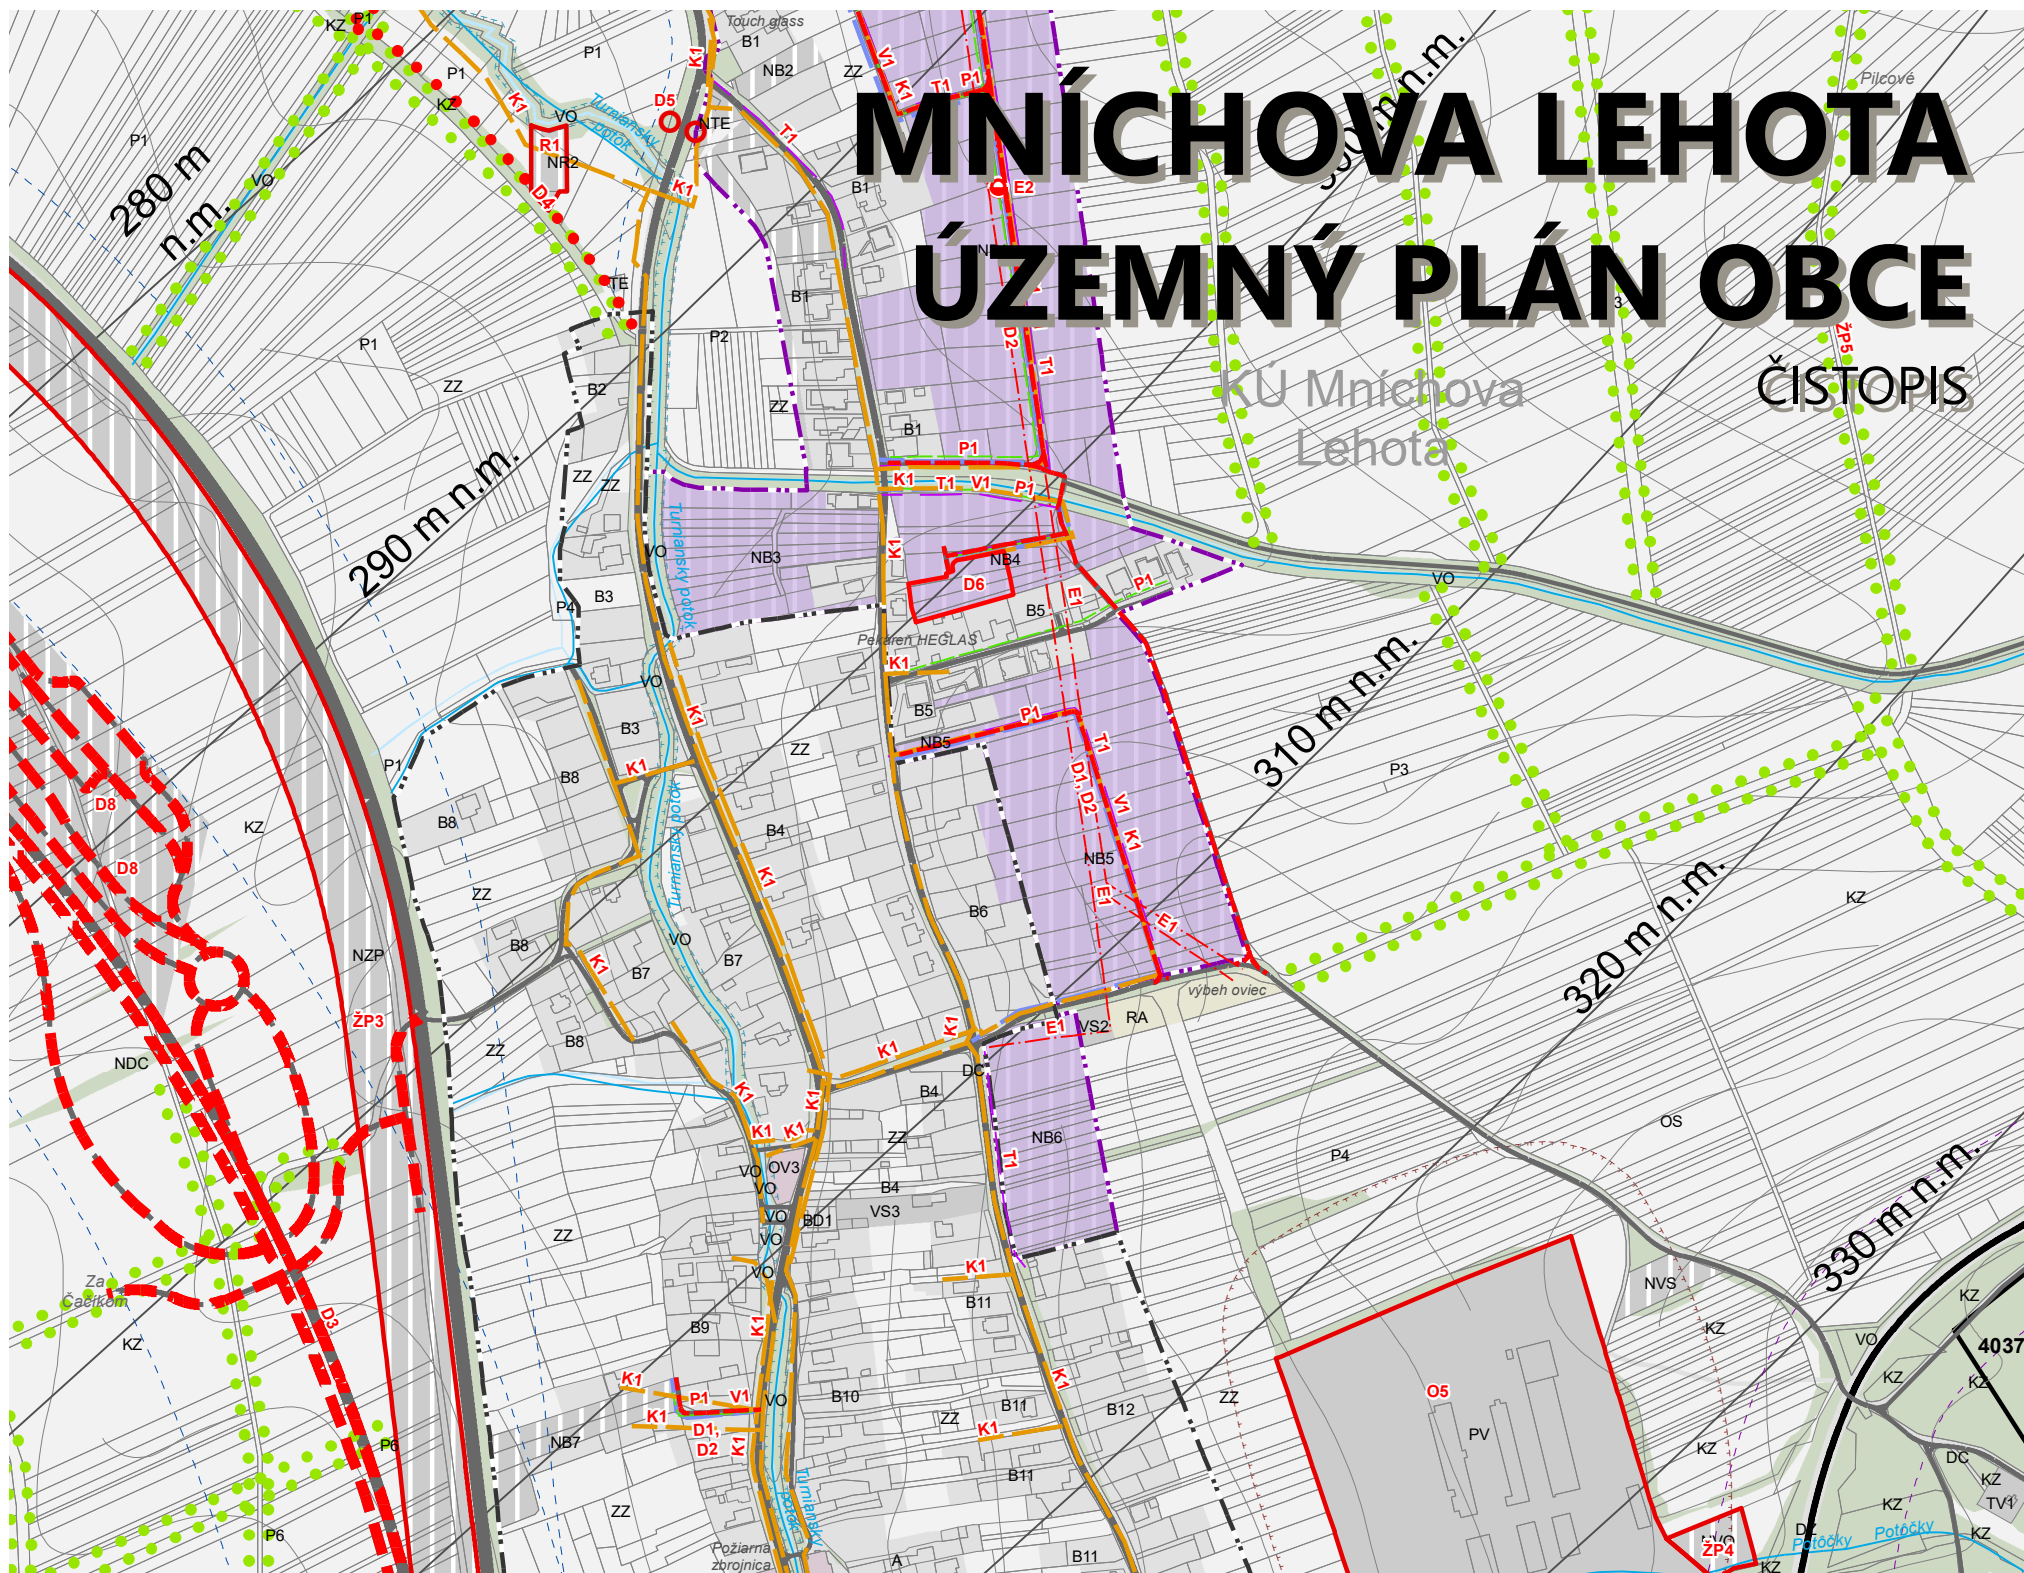

LEGENDA

ADMINISTRATÍVNE ČLENENIE

- hranica okresu
- hranica obce (ZUJ)
- hranica katastra (UTJ)
- hranica zastavaného územia obce k 1. 1. 1990
- hranica zastavaného územia obce, návrh

OCHRANNÉ PÁSMA

- hygienické ochranné pásmo poľnohospodárskeho dvora
- ochranné a manipulačné pásmo vodných tokov a plôch
- ochranné pásmo cestnej dopravy
- ochranné pásmo železničnej dopravy
- ochranné a bezpečnostné pásmo letiska Trenčín

FUNKČNÉ PLOCHY

- obytné územie
- občianska vybavenosť
- výrobné územie
- technická infraštruktúra
- doprava
- poľnohospodárska pôda
- rekreácia
- zeleň
- vodné plochy a toky
- vodný tok

ROZVOJOVÉ PLOCHY

- rozvojové lokality

NÁROKY NA SPRACOVANIE ÚPP A ÚPD

- lokality s potrebou obstarania UŠ

REGULÁCIA ÚZEMIA

regulačné bloky

REKREAČNÉ ÚZEMIE

- R1 - plocha športu a telovýchovy
- ŽP3 - plochy izolačnej a vodozadržnej zelene
- ŽP4 - protipožiarna nádrž
- ŽP5 - stromoradie, aleje

DOPRAVNÁ INFRAŠTRUKTÚRA

- D1, D2 - cestné komunikácie, chodník
- D3 - rýchlostná cesta R2 s privádzacmi
- D4 - cyklotrasa
- D5 - zastávka hromadnej dopravy
- D6 - parkovisko
- D9 - ekodukt
- D10 - cesta I. triedy

TECHNICKÁ INFRAŠTRUKTÚRA

- E1 - elektrické vedenie podzemné VN 22 kV
- E2 - transformačná stanica
- K1 - kanalizácia, aglomerácia Trenčianske Stankovce
- P1 - plynovod
- T1 - telekomunikácie
- V1 - vodovod

DOPRAVNÁ INFRAŠTRUKTÚRA

CESTNÁ SIET'

- rýchlostná cesta, návrh
- cesta I. triedy
- cesta III. triedy
- funkčná trieda B3
- funkčná trieda D1 - upokojená komunikácia, návrh
- funkčná trieda C2, návrh
- funkčná trieda C3, stav
- funkčná trieda D1 - upokojená komunikácia, stav
- účelová komunikácia, stav

TUNELY (ZDROJ: KONCEPT R2, DOPRAVOPROJEKT, A.S., 2020)

- tunel, návrh

ŽELEZNIČNÁ SIET'

- železničná trať regionálna

OCHRANA PRÍRODNÝCH ZDROJOV

LOŽISKÁ NEVYHRADENÝCH NERASTOV (LNN)

- nevyhradené ložisko LNN

DOBÝVACIE PRIESTORY (DP)

- ťažné ložiská - stav
- neťažné ložiská - stav

CHRÁNENÉ LOŽISKOVÉ ÚZEMIA (CHLÚ)

- stav



OBSTARÁVATEĽ
Obec Mníchova Lehota
Mníchova Lehota 90
913 09 Bratislava
www.mnichovalehota.sk



SPRACOVATEĽ
AŽ PROJEKT s.r.o.
Bezručova 5,
811 09 Bratislava
www.azprojekt.sk

1:5000
0 25 50 100 150 200 m
MÁJ 2024

ÚPN-O MNÍCHOVA LEHOTA
ČISTOPIS
SCHÉMA ZÁVAZNÝCH ČASTÍ RIEŠENIA
A VEREJNOPROSPEŠNÝCH STAVIEB

7