


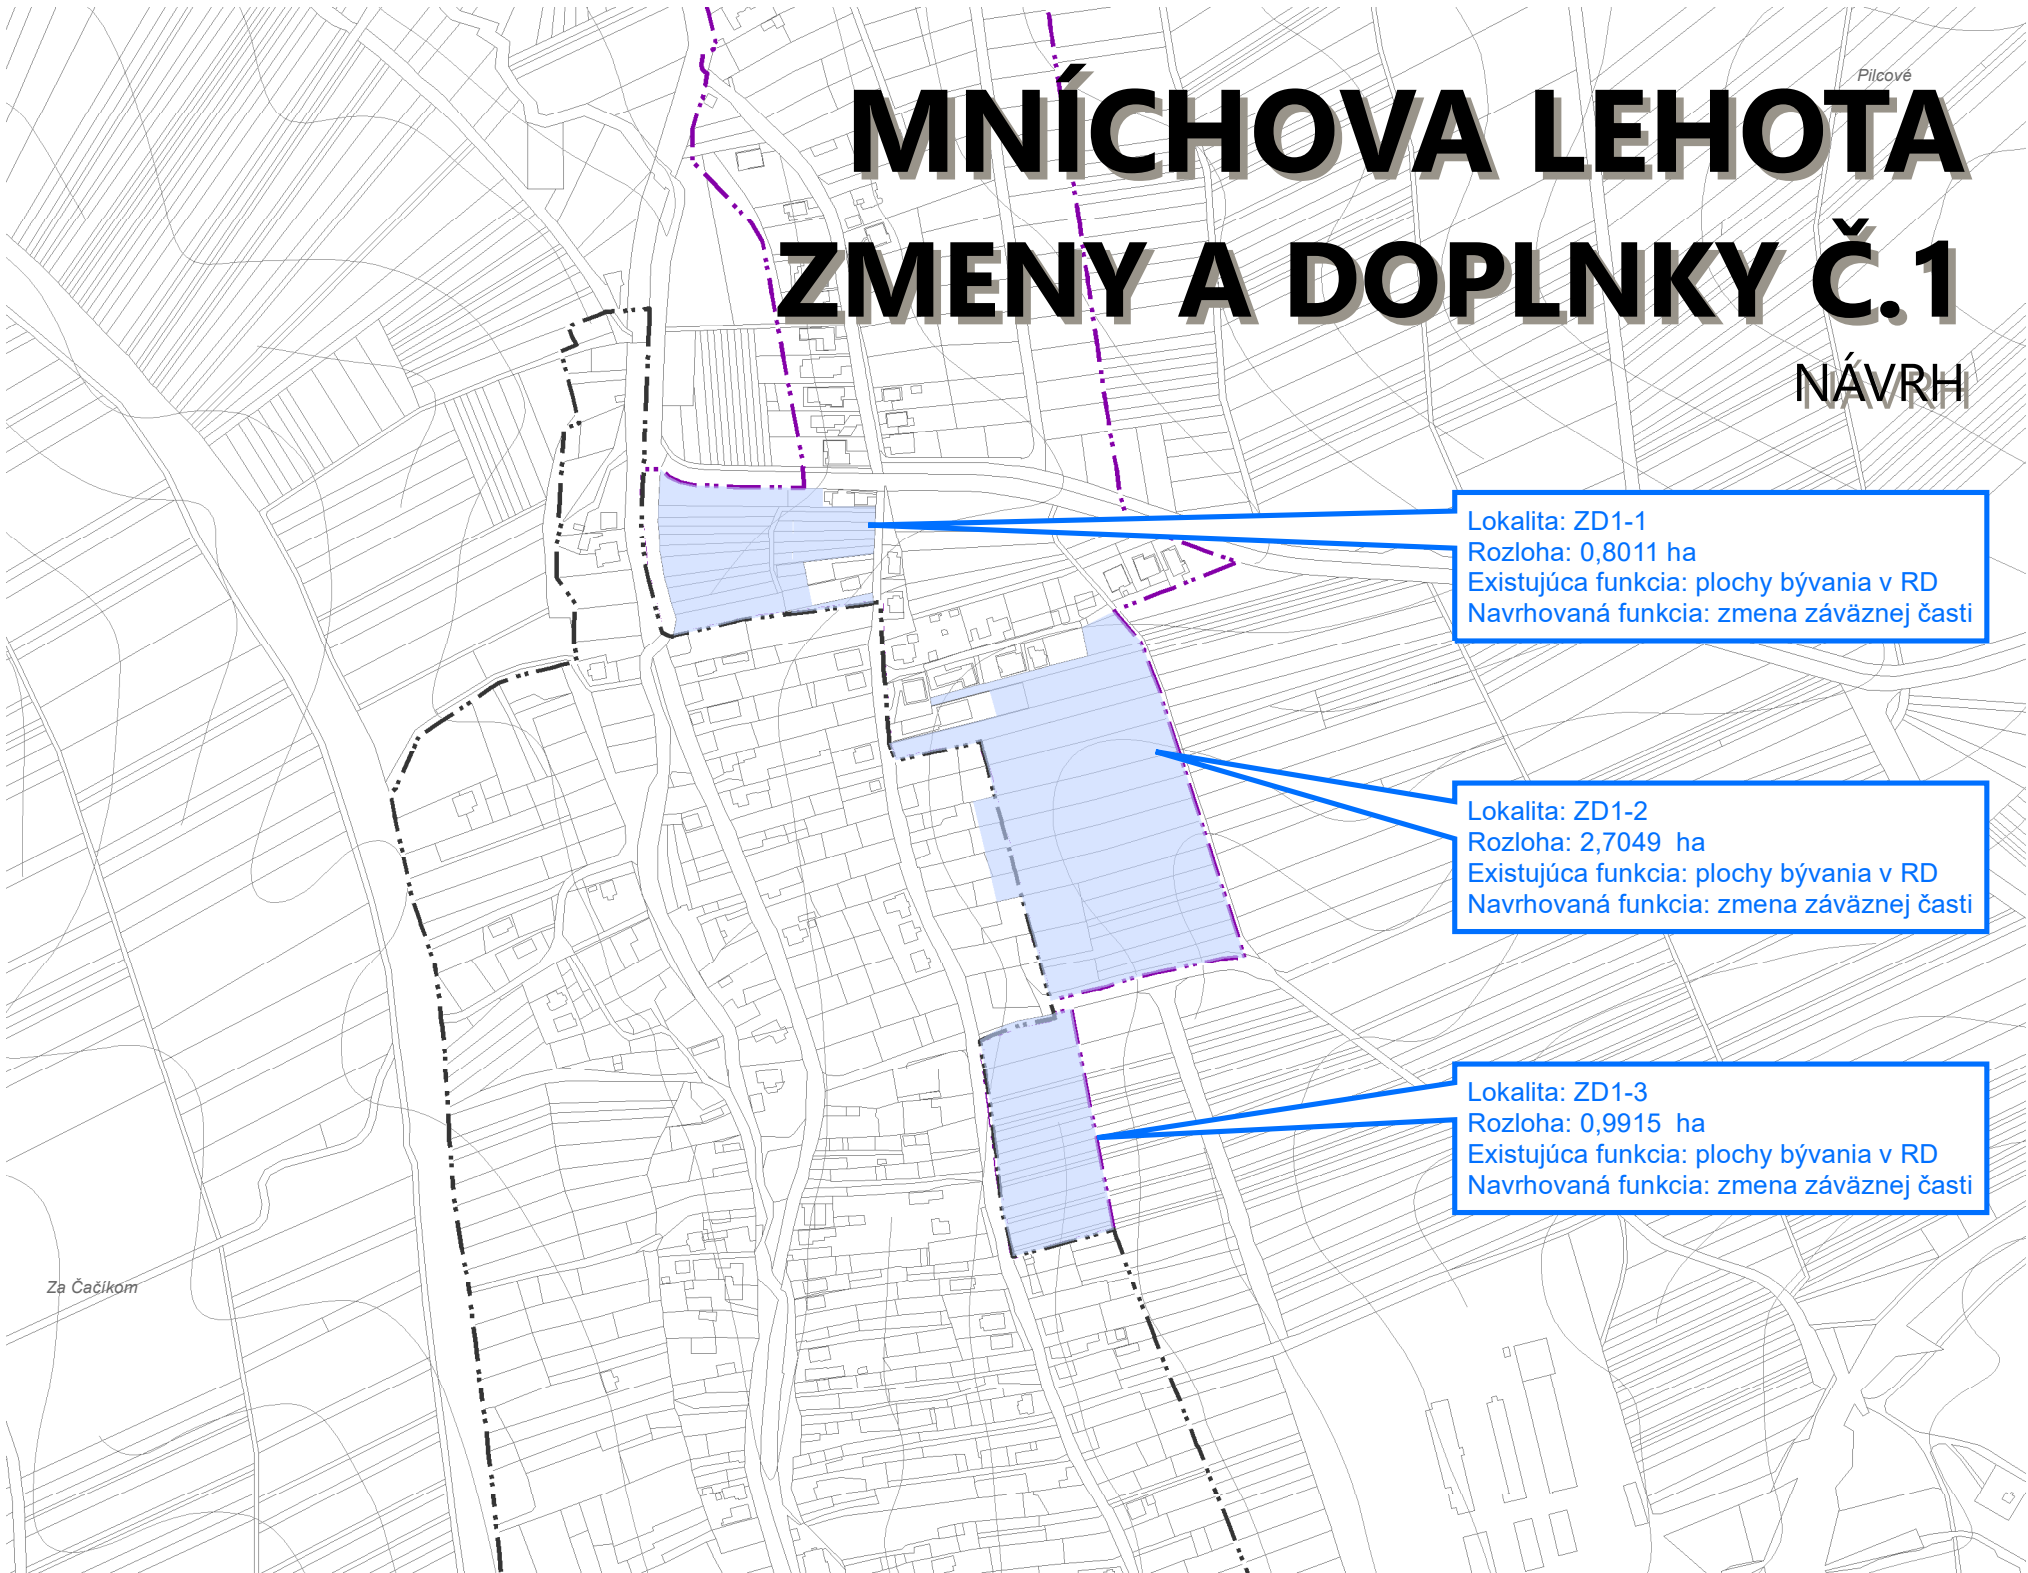

LEGENDA

ADMINISTRATÍVNE ČLENENIE

- hranica okresu
- hranica obce (ZUJ)
- hranica katastra (UTJ)
- hranica zastavaného územia obce k 1. 1. 1990
- hranica zastavaného územia obce, návrh úpn-o

NÁROKY NA SPRACOVANIE ÚPP A ÚPD

- lokality s potrebou obstarania a schválenia ÚPN-Z



OBSTARÁVATEĽ
Obec Mnichova Lehota
Mnichova Lehota 90
913 21 Mnichova Lehota
www.mnichovalehota.sk



SPRACOVATEĽ
AŽ PROJEKT s.r.o.
Bezručova 5,
811 09 Bratislava
www.azprojekt.sk

1:5000
0 25 50 100 150 200 m
MÁJ 2024

ZMENY A DOPLNKY Č.1
ÚPN-O MNÍCHOVA LEHOTA
NÁVRH
SCHÉMA ZÁVAZNÝCH ČASTÍ RIEŠENIA
A VEREJNOPROSPEŠNÝCH STAVIEB

7