
Príloha č. 1: Schéma budúcej prevádzky.

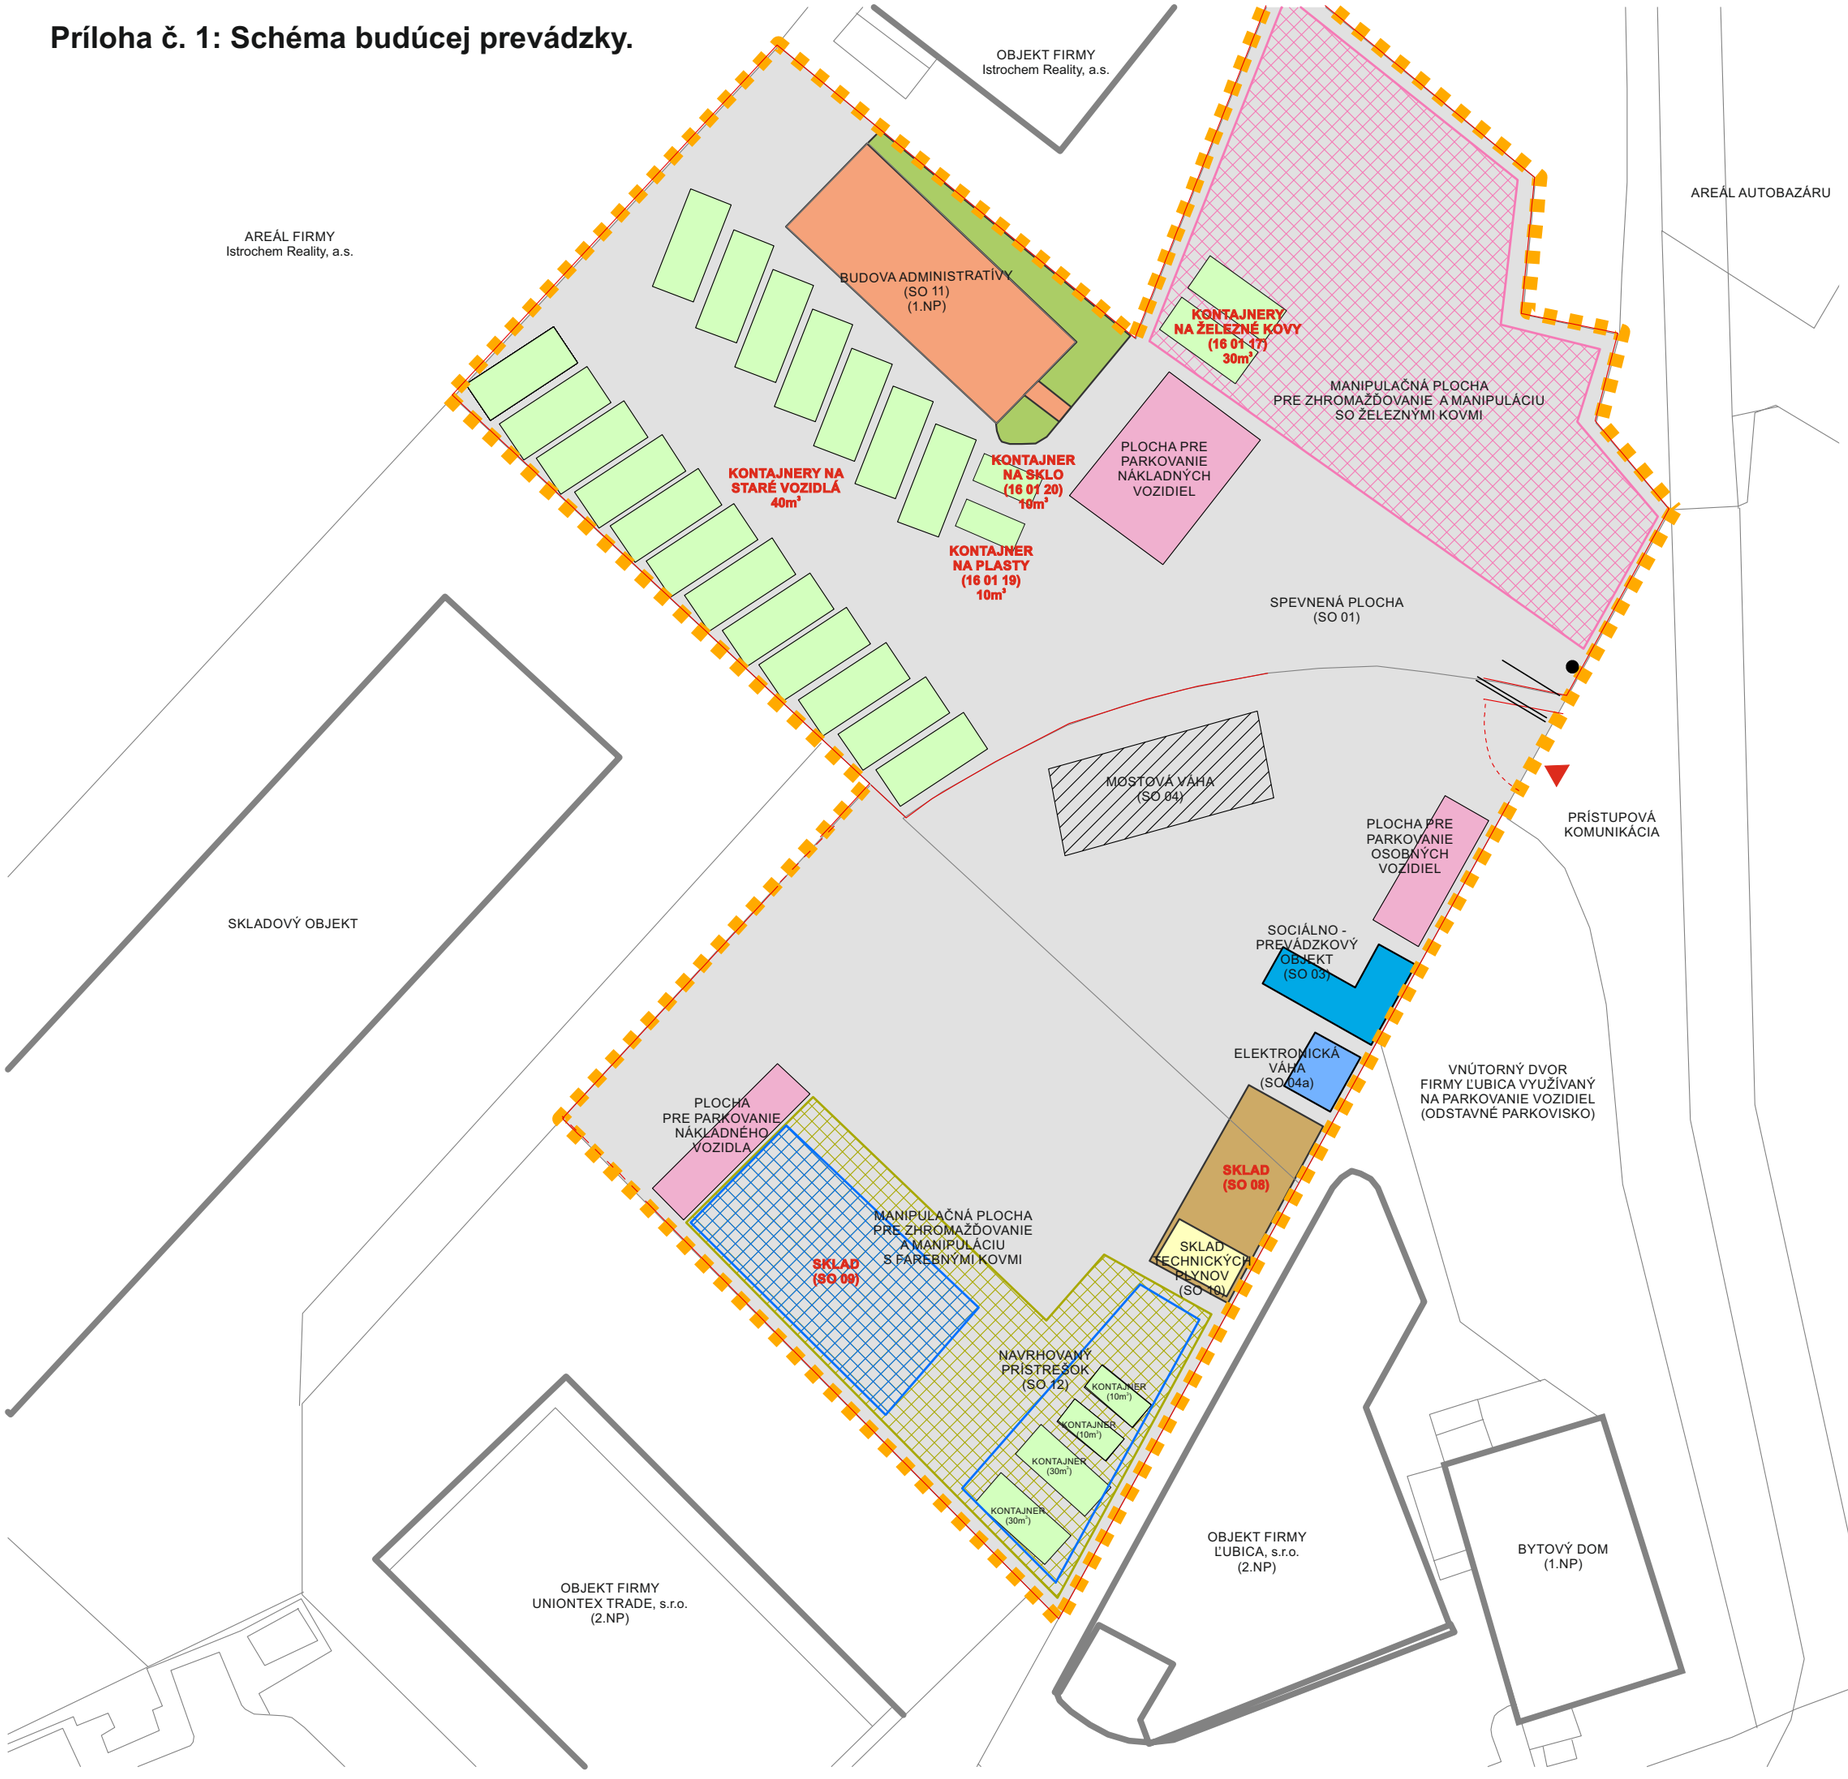

LEGENDA:

- HRANICA RIEŠENÉHO ÚZEMIA
- EXISTUJÚCE OPLOTENIE AREÁLU (SO 02)
- BUDOVA ADMINISTRATÍVY (SO 11)
- PLOCHA (SO 09) NA DOČASNÉ ZHROMAŽĎOVANIE POUŽITÝCH BATÉRIÍ A AKUMULÁTOROV - VARIANT Č.2
- PLOCHA (SO 12) NA DOČASNÉ ZHROMAŽĎOVANIE POUŽITÝCH BATÉRIÍ A AKUMULÁTOROV - VARIANT Č.1
- SOCIÁLNO - PREVÁDZKOVÝ OBJEKT (SO 03)
- SKLAD TECHNICKÝCH PLYNOV (SO 10)
- SKLAD (SO 08)
- MOSTOVÁ VÁHA (SO 04)
- ELEKTRONICKÁ VÁHA (SO 04a)
- MANIPULAČNÁ PLOCHA PRE DOČASNÉ ZHROMAŽĎOVANIE ŽELEZNÝCH KOVOV
- MANIPULAČNÁ PLOCHA PRE DOČASNÉ ZHROMAŽĎOVANIE FAREBNÝCH KOVOV
- PLOCHA PRE PARKOVANIE VOZIDIEL
- KONTAJNER
- PLOCHY ZELENE
- JESTVUJÚCE KOMUNIKÁCIE, SPEVNENÉ PLOCHY (SO 01)
- EXISTUJÚCE OBJEKTY V SUSEDSTVE AREÁLU
- VLAJZD/VÝJAZD VOZIDIEL V AREÁLU

Dátum:
jún 2024

Navrhovateľ:
CVIK, s.r.o.
Račianská 1549/12
831 04 Bratislava

Spracovateľ oznámenia o zmene navrhovanej činnosti:
EKOJET, s.r.o.
priemyselná a krajinná ekológia
Staré Grunty 9A, 841 04 Bratislava, Slovenská republika
Tel.: (+421 2) 45 69 05 68
e-mail: info@ekojet.sk
www.ekojet.sk