


Príloha č. 6 – Aktuálny / existujúci stav Mestského multifunkčného športového areálu Nové Zámky - SIHOŤ » Ortofoto-snímky + fotodokumentácia

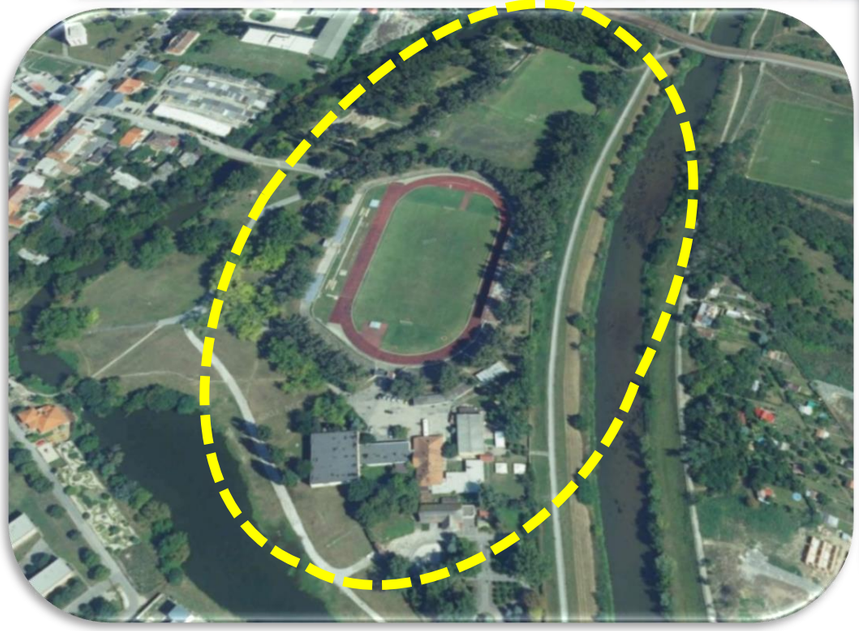

Vymedzenie záujmového územia: Mestského multifunkčného športového areálu Nové Zámky – SIHOŤ – Aktuálny stav

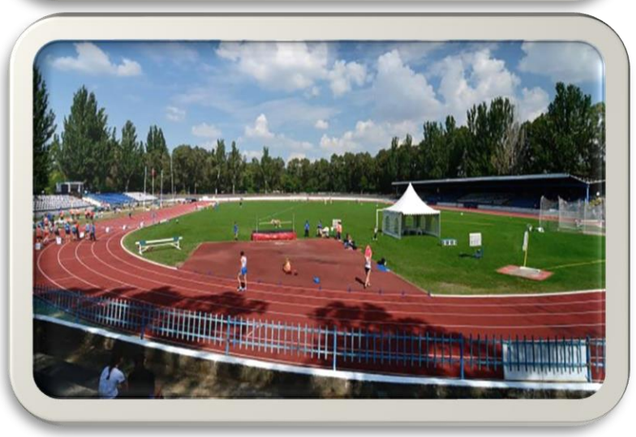

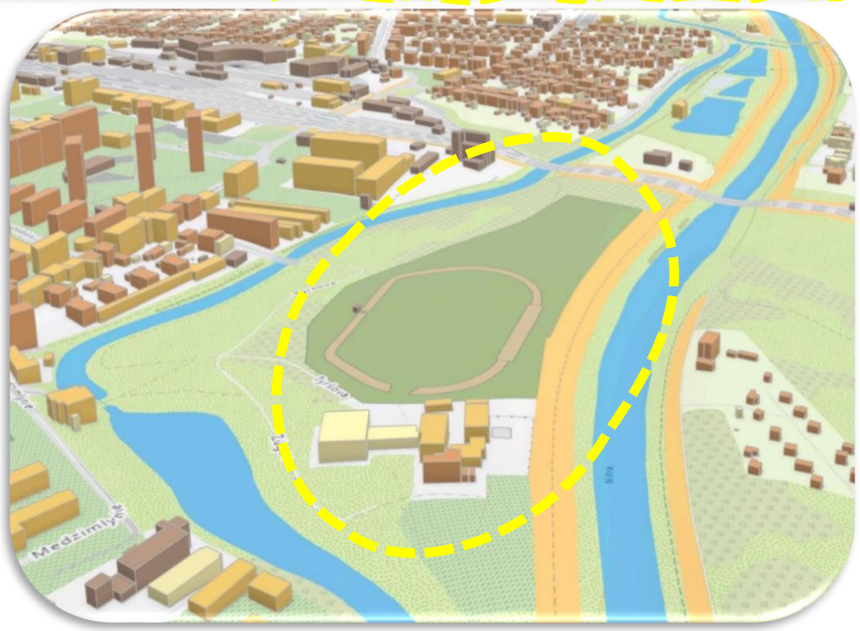























Príloha č. 7 – Navrhovaný stav Mestského multifunkčného športového areálu Nové Zámky - SIHOŤ » Predbežné vizualizácie

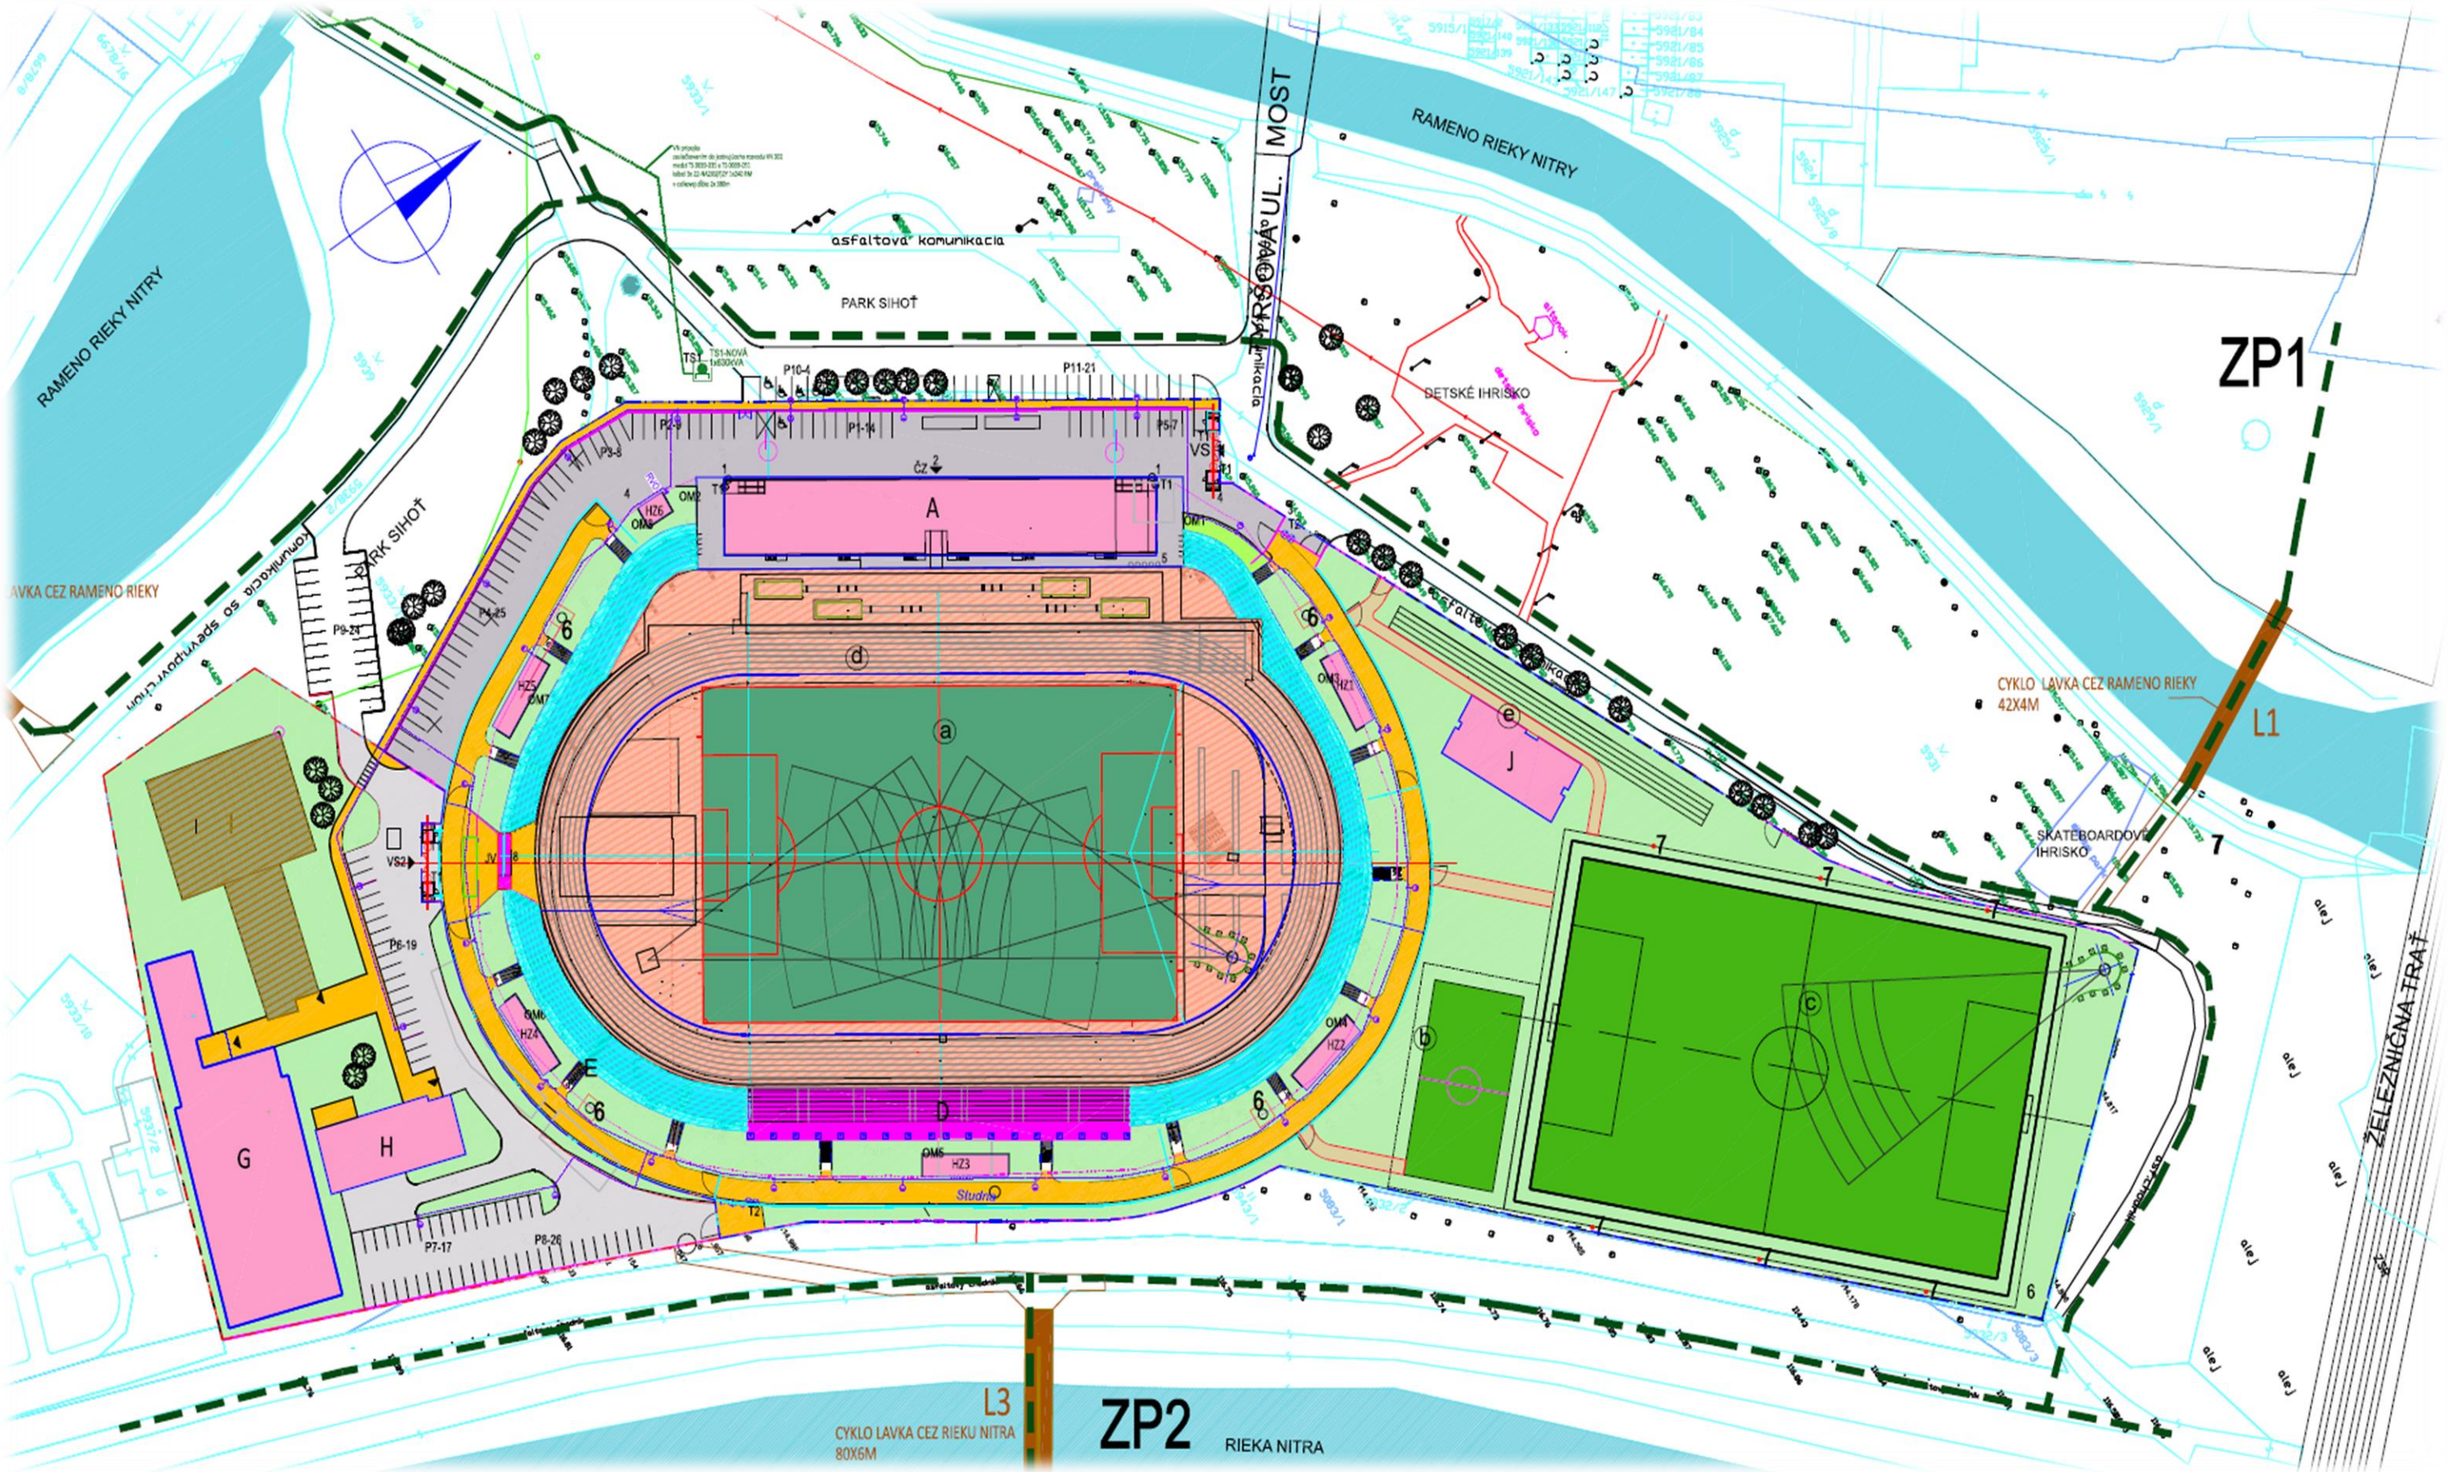

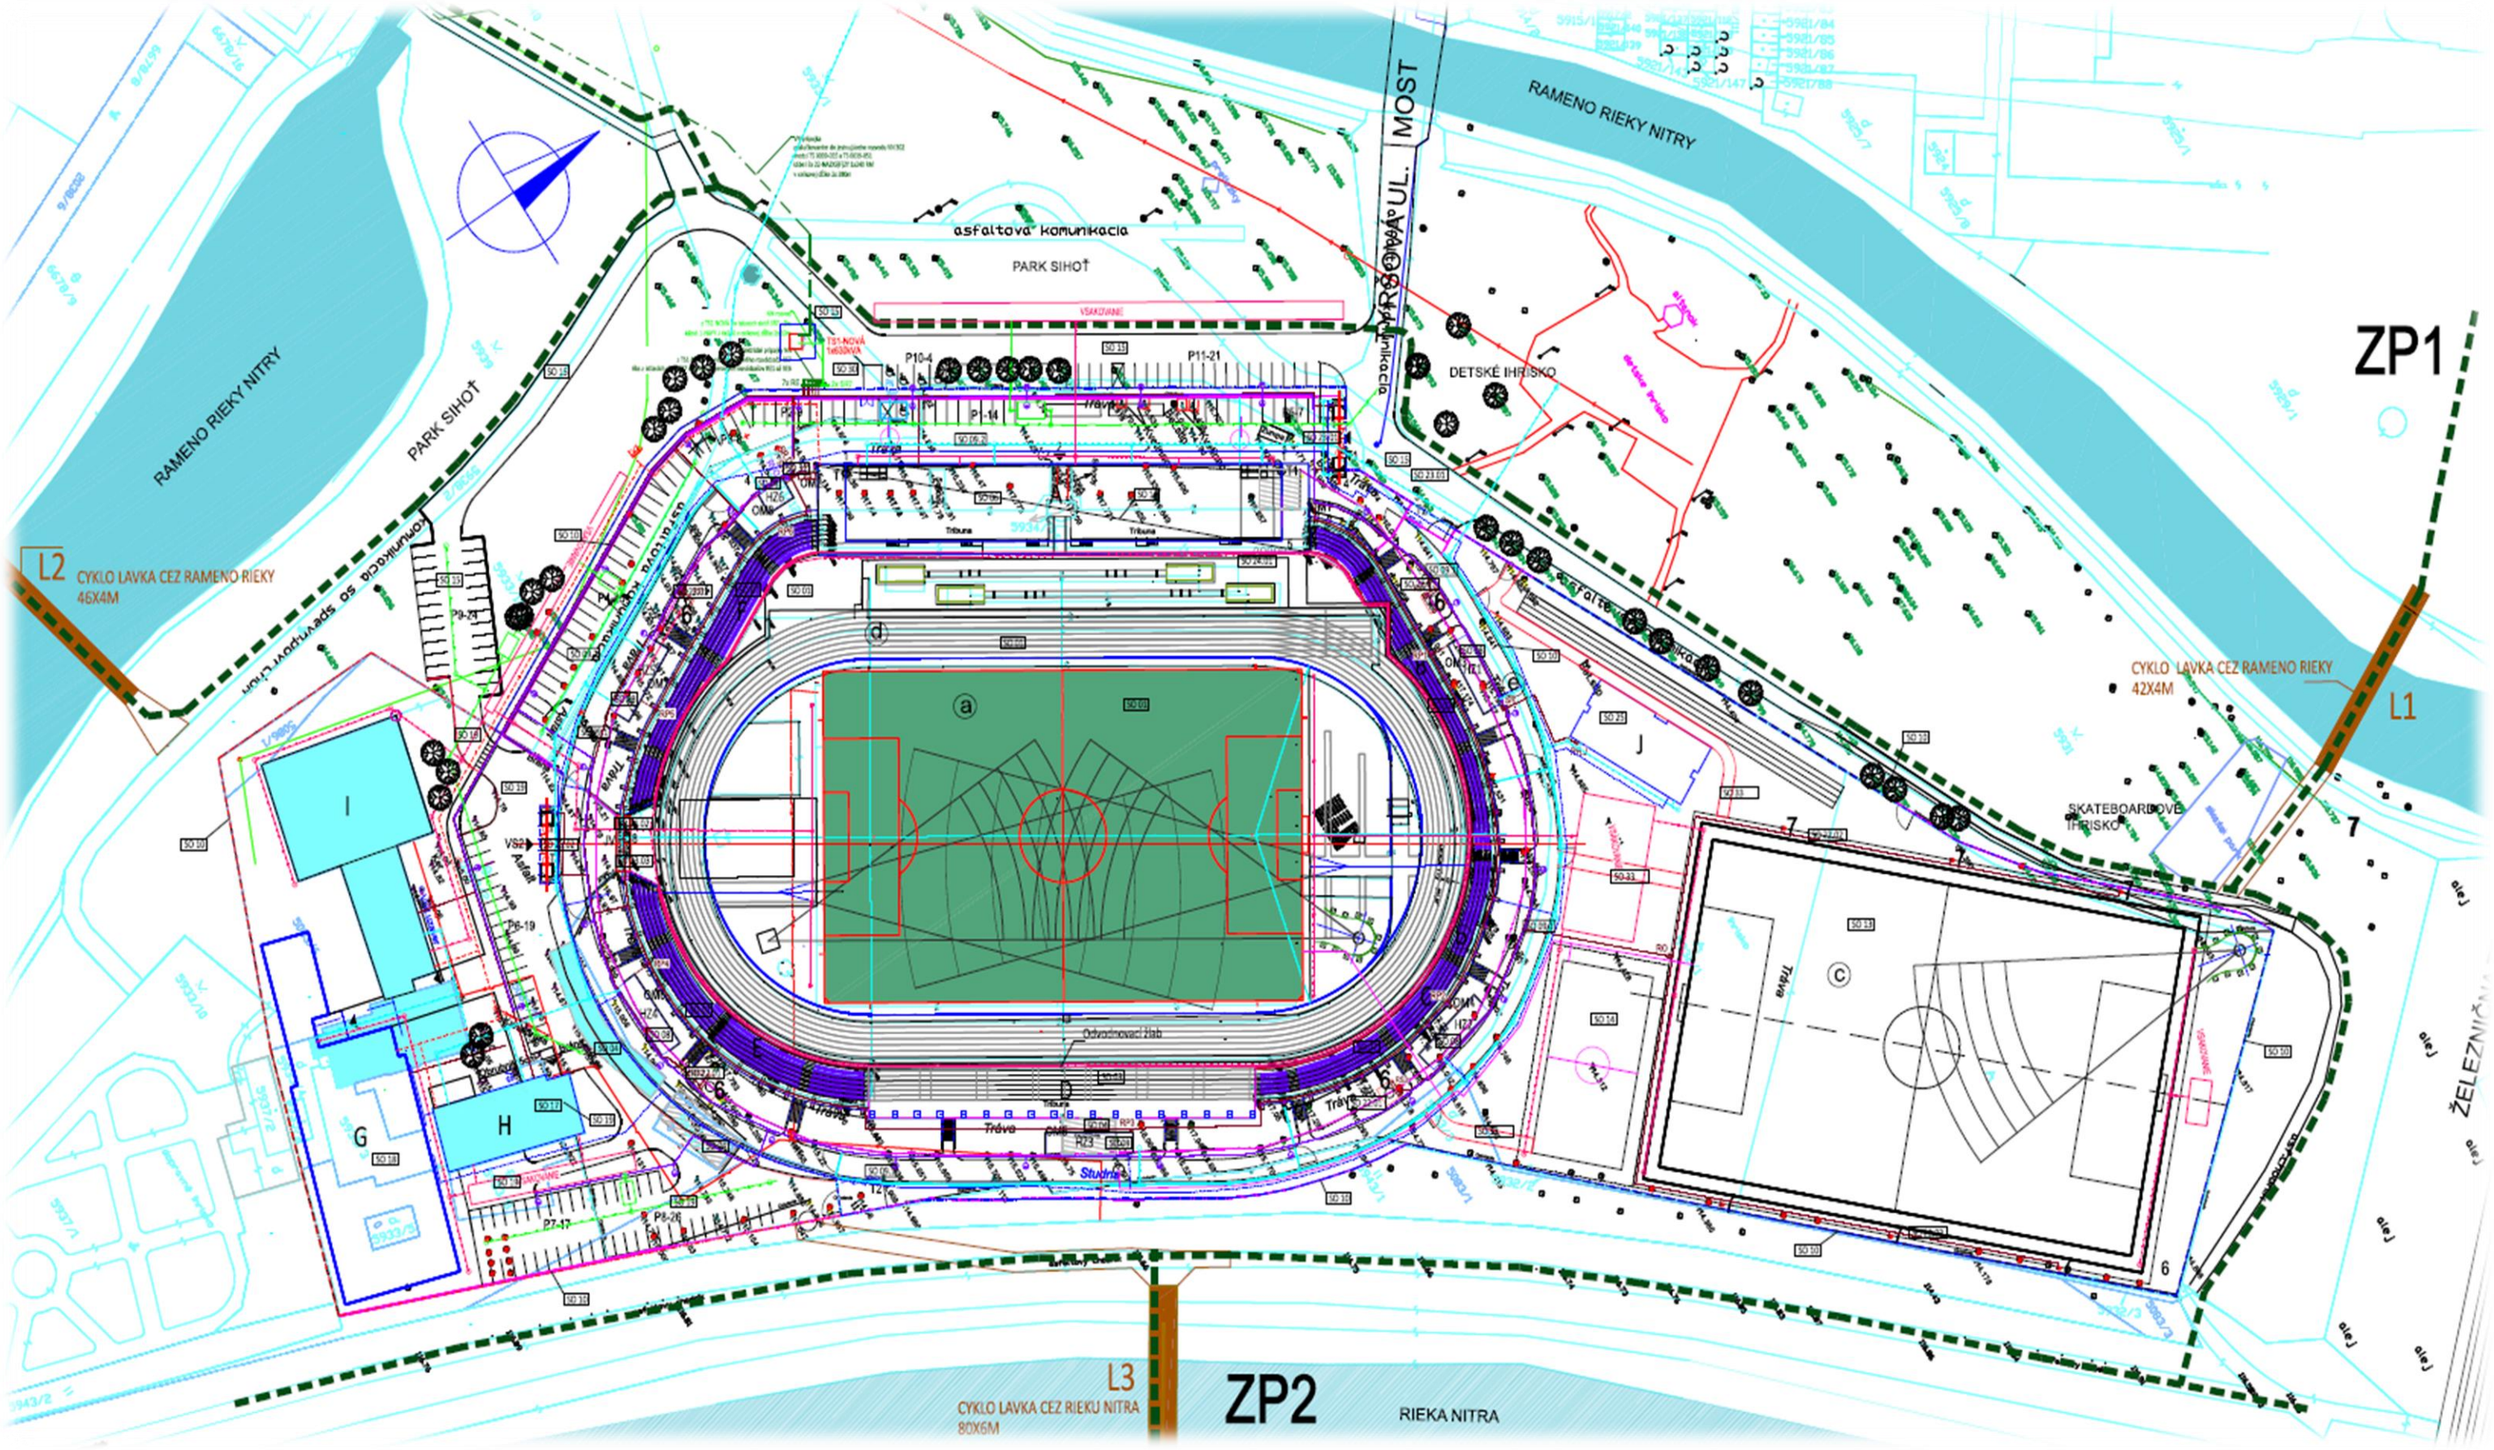
RAMENO RIEKY NITRY
PARK SIHOŤ
asfaltová komunikácia
MOSTNÁ UL.
DETSKÉ IHRISKO
ZP1
L2
CYKLO LAVKA CEZ RAMENO RIEKY
46X4M
L1
CYKLO LAVKA CEZ RAMENO RIEKY
42X4M
SKATEBOARDOVÉ IHRISKO
ŽELEZNIČNÁ
L3
CYKLO LAVKA CEZ RIEKU NITRA
80X6M
ZP2
RIEKA NITRA

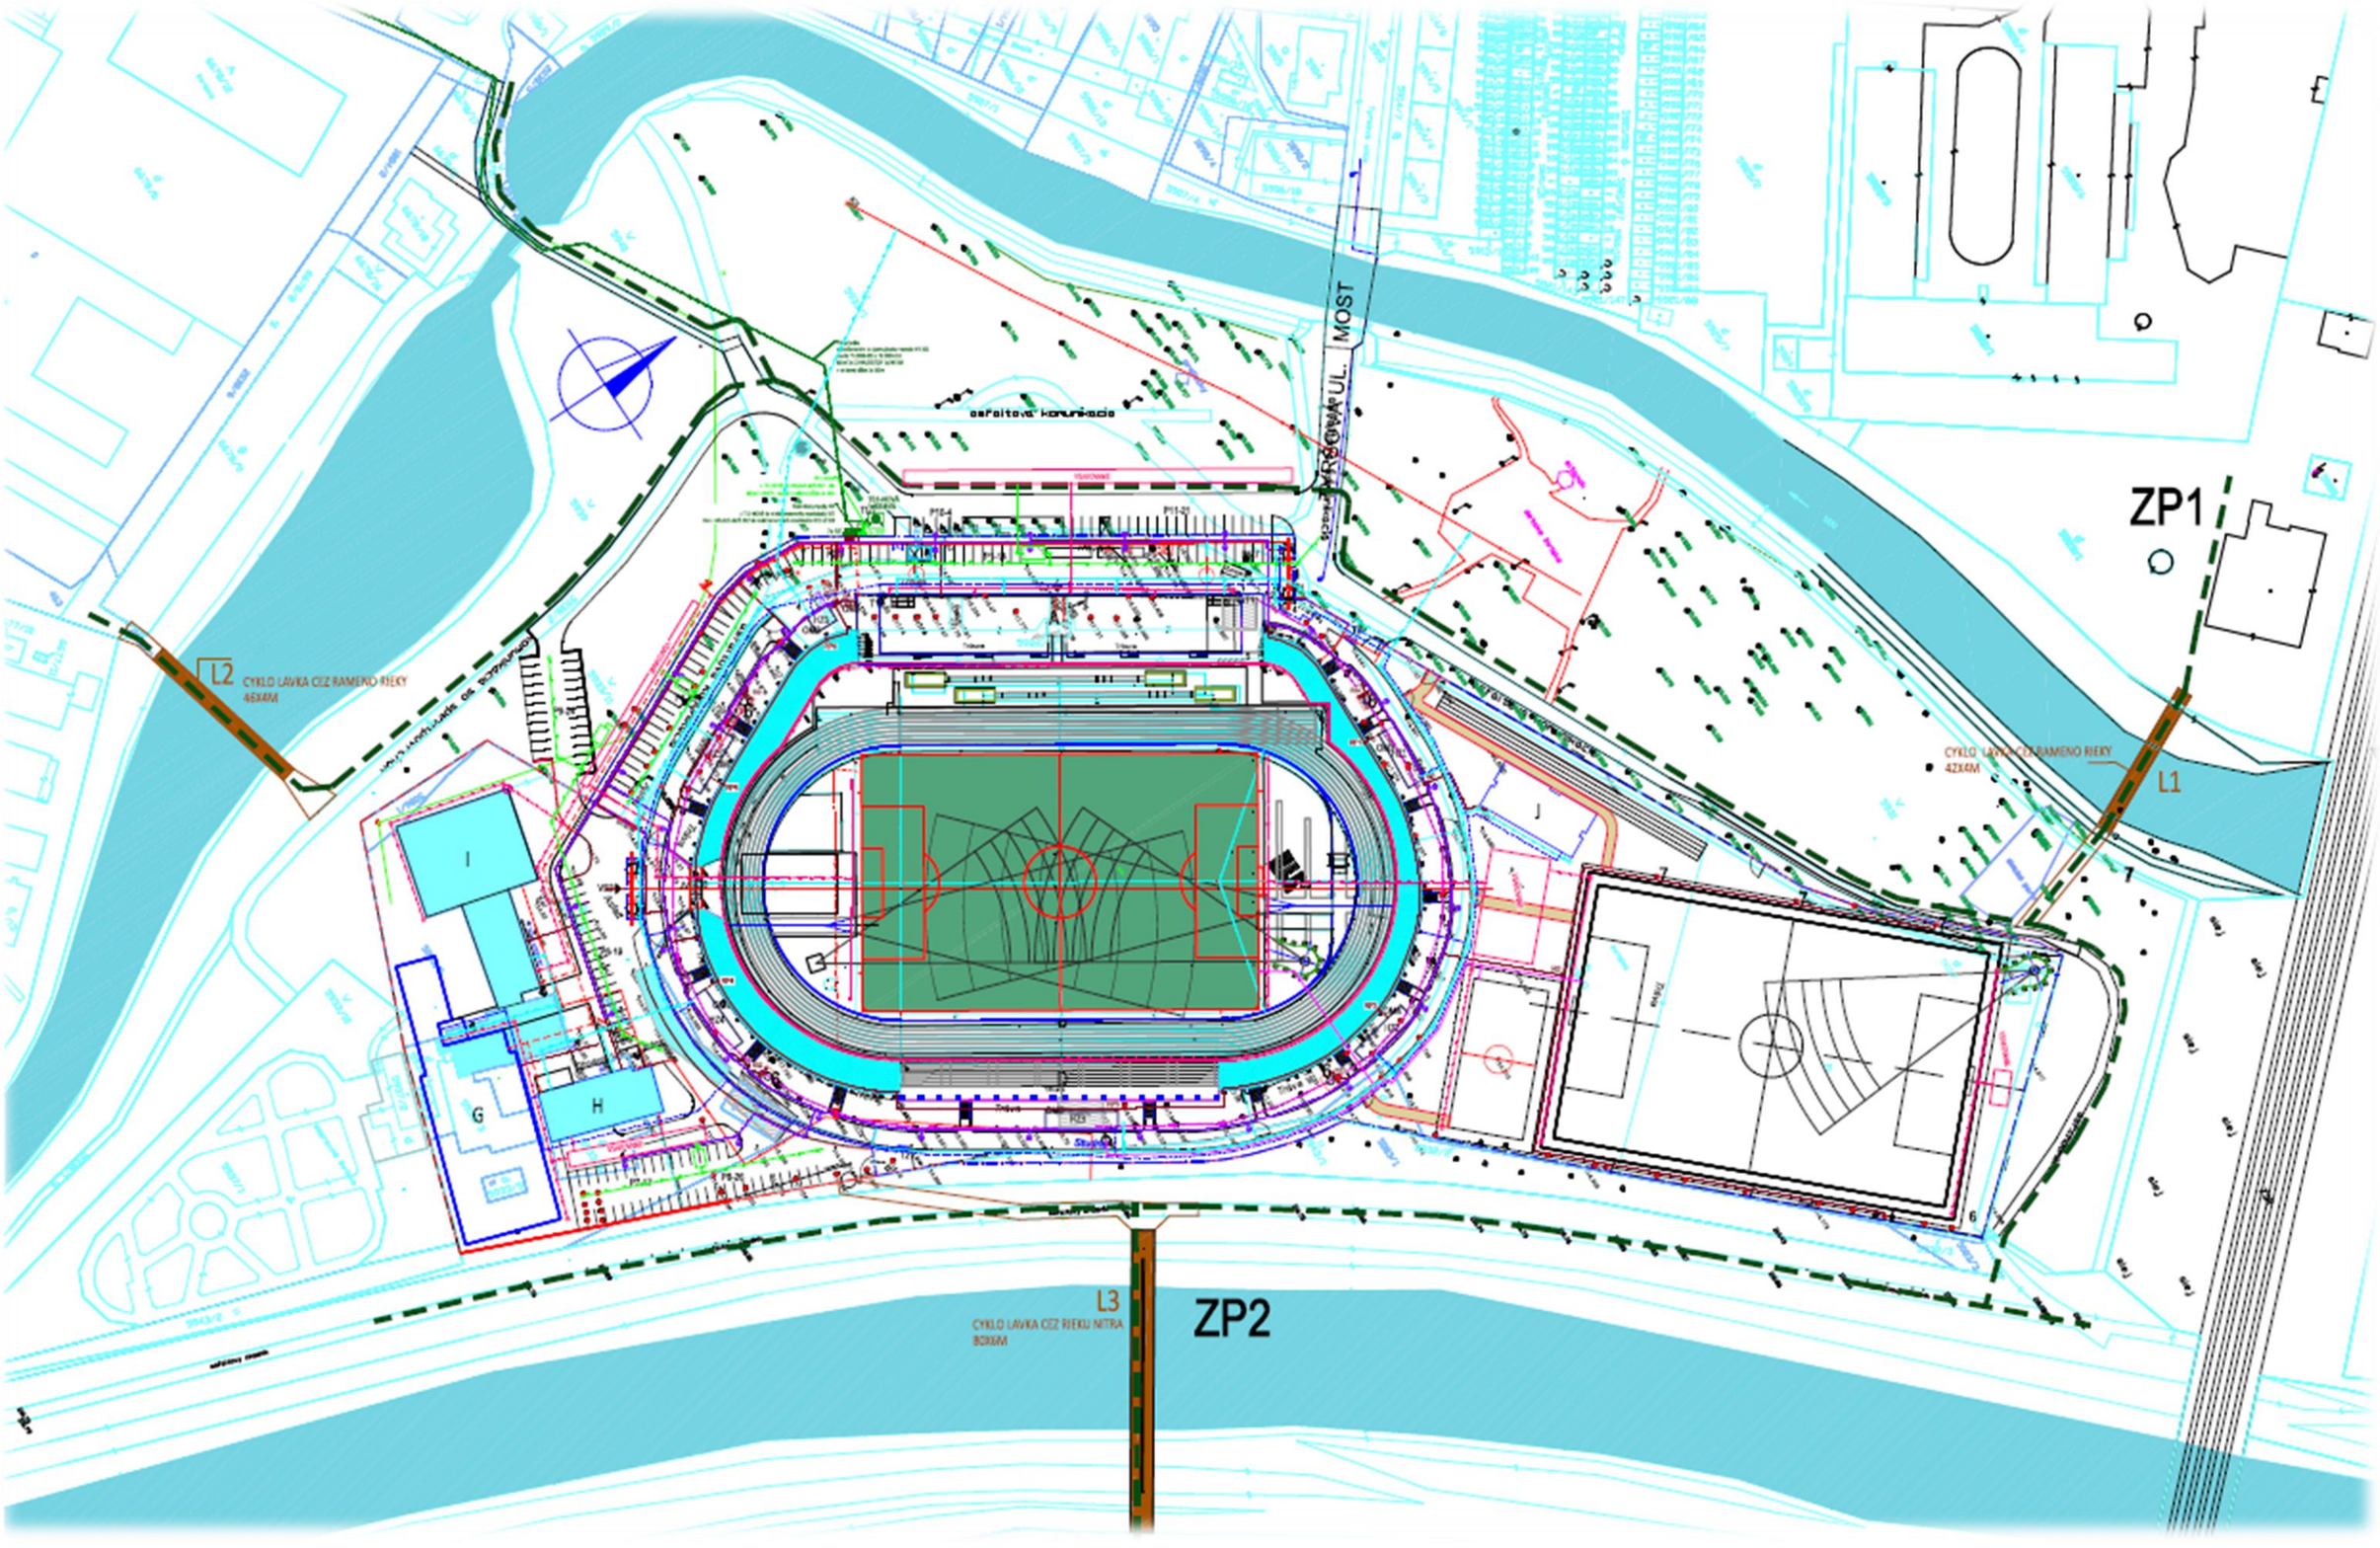
ZP1
ZP2
MOST
L1
L2
L3
CYKLO LAVKA CEZ RAMENO RIEKY
463,4M
CYKLO LAVKA CEZ RAMENO RIEKY
423,4M
CYKLO LAVKA CEZ RIEKU NITRA
803,6M
I
G
H
J

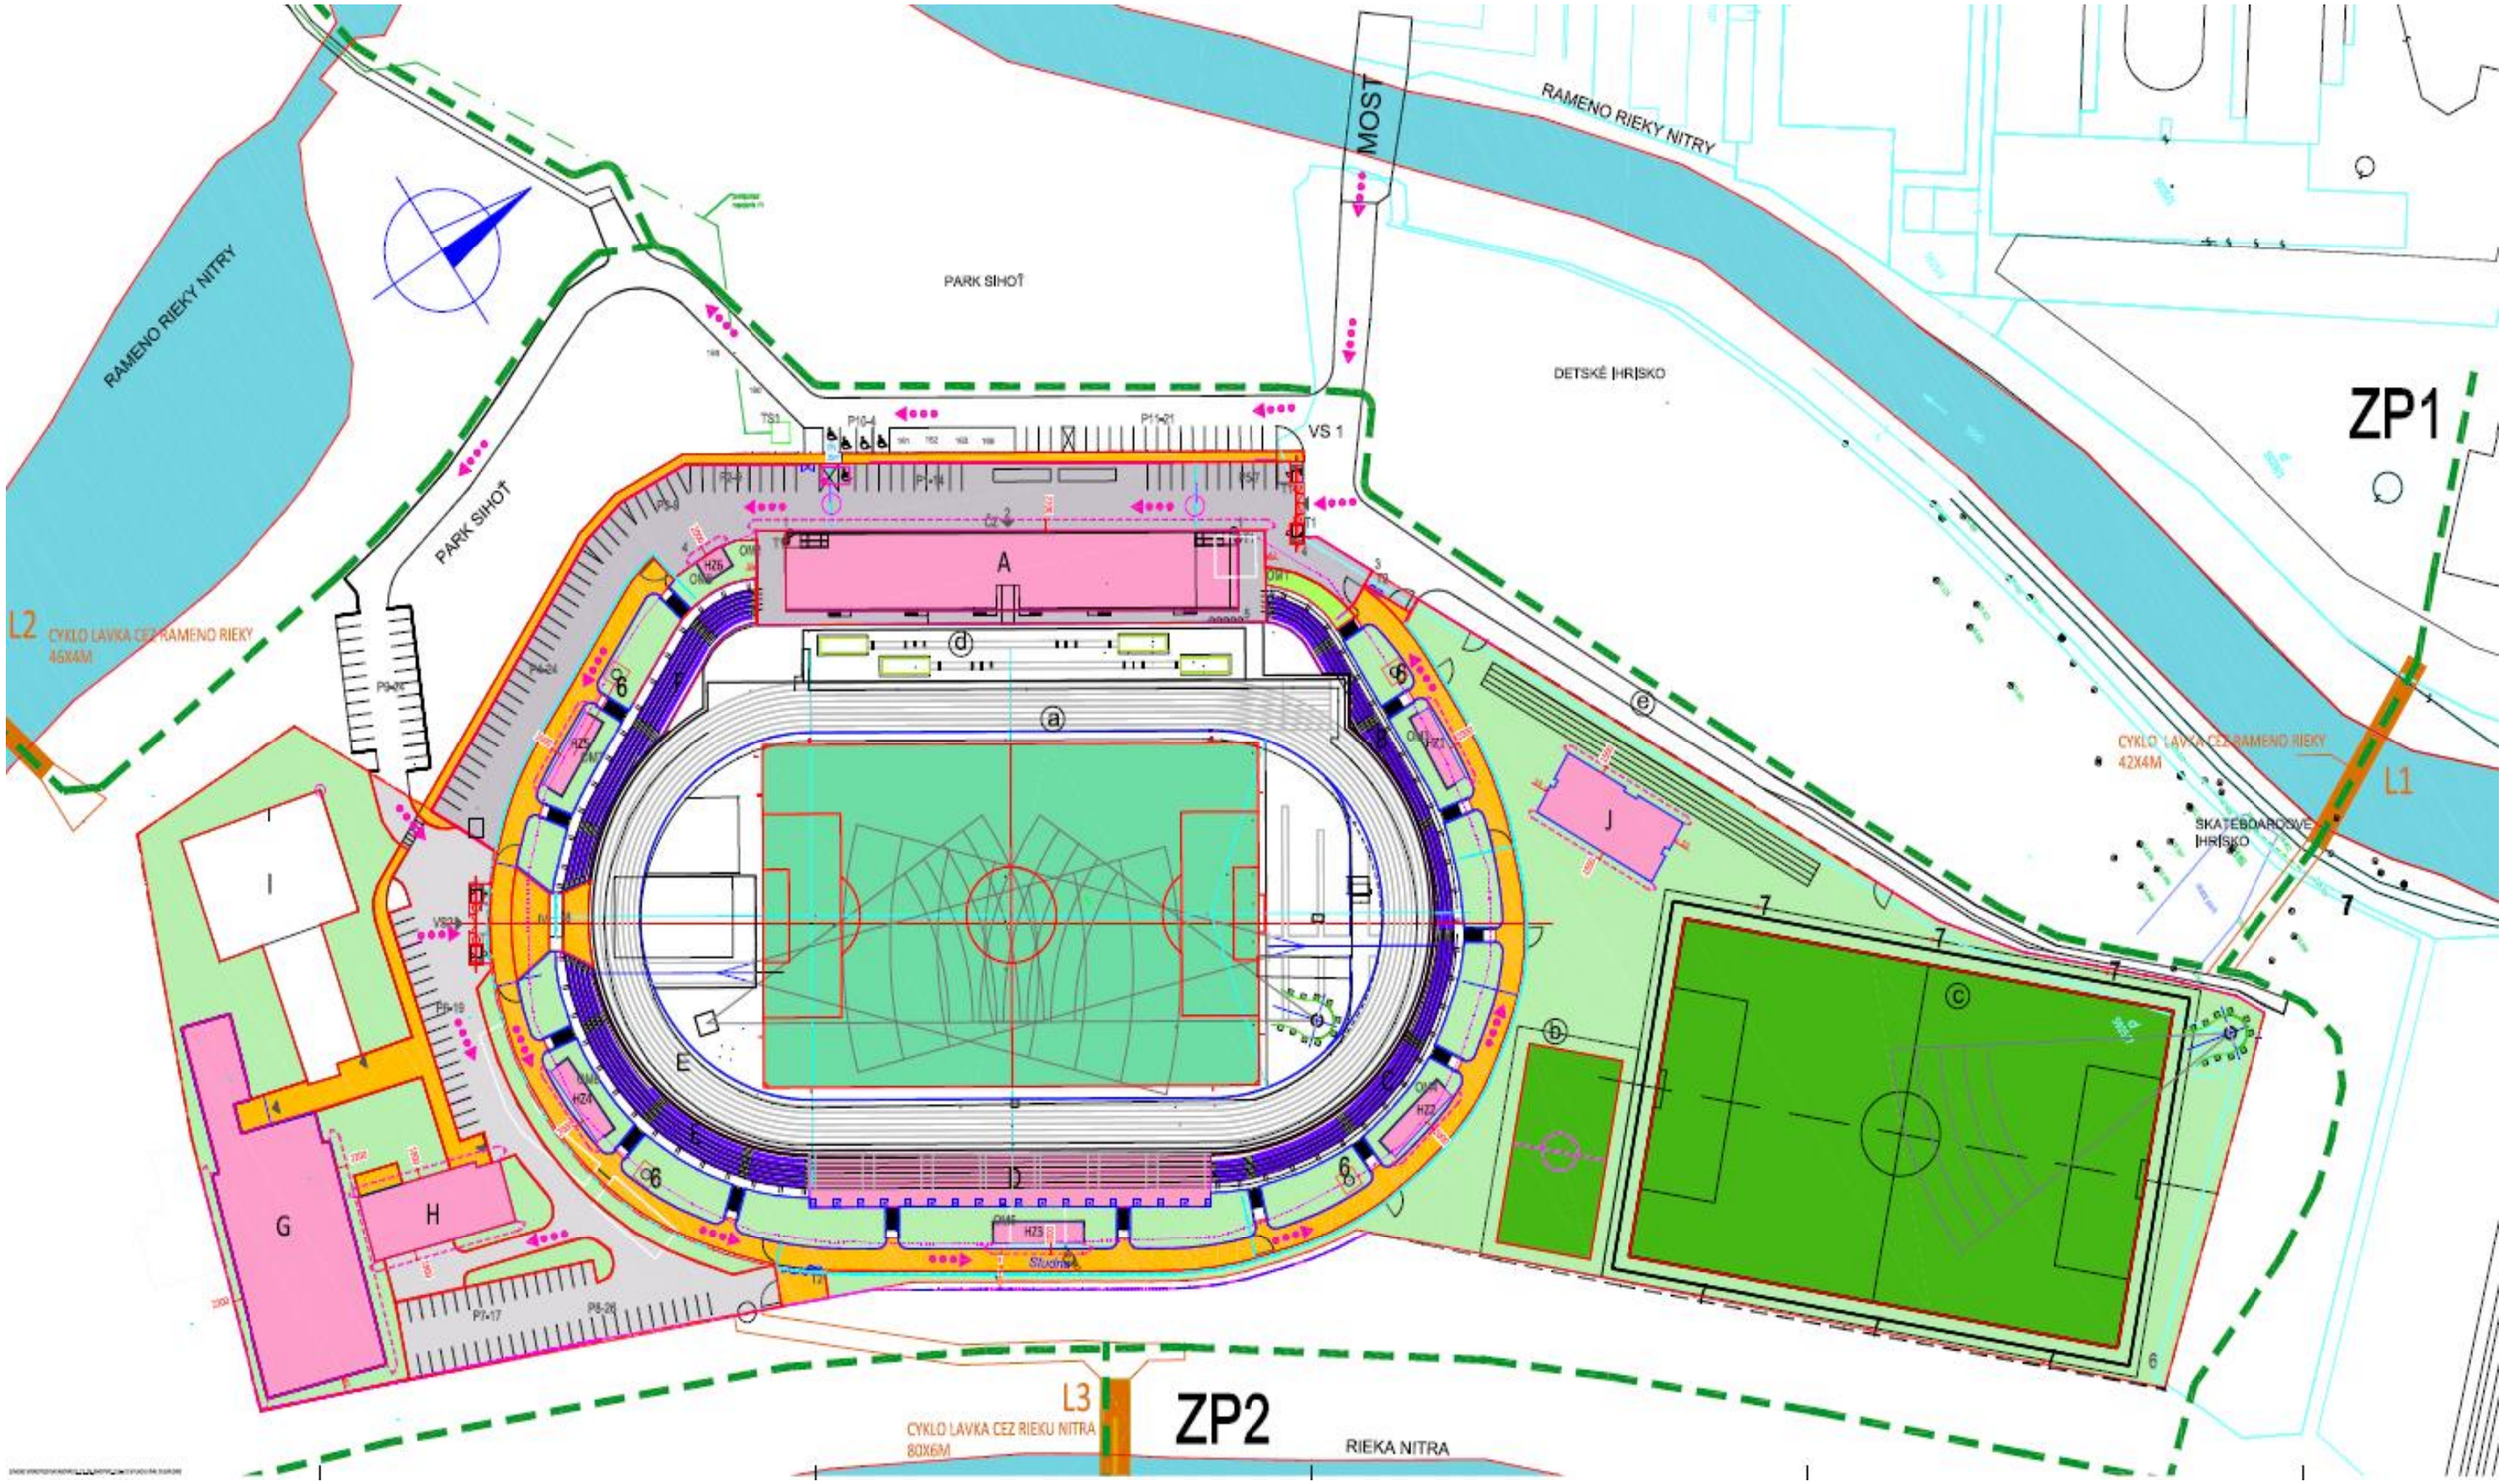
RAMENO RIEKY NITRY
MOST
RAMENO RIEKY NITRY
PARK SIHOŤ
DETSKÉ IHRISKO
ZP1
PARK SIHOŤ
VS 1
A
L2
CYKLO LAVKA CEZ RAMENO RIEKY
46X4M
CYKLO LAVKA CEZ RAMENO RIEKY
42X4M
L1
SKATEBOARDOVE
IHRISKO
I
G
H
J
E
L3
CYKLO LAVKA CEZ RIEKU NITRA
80X6M
ZP2
RIEKA NITRA

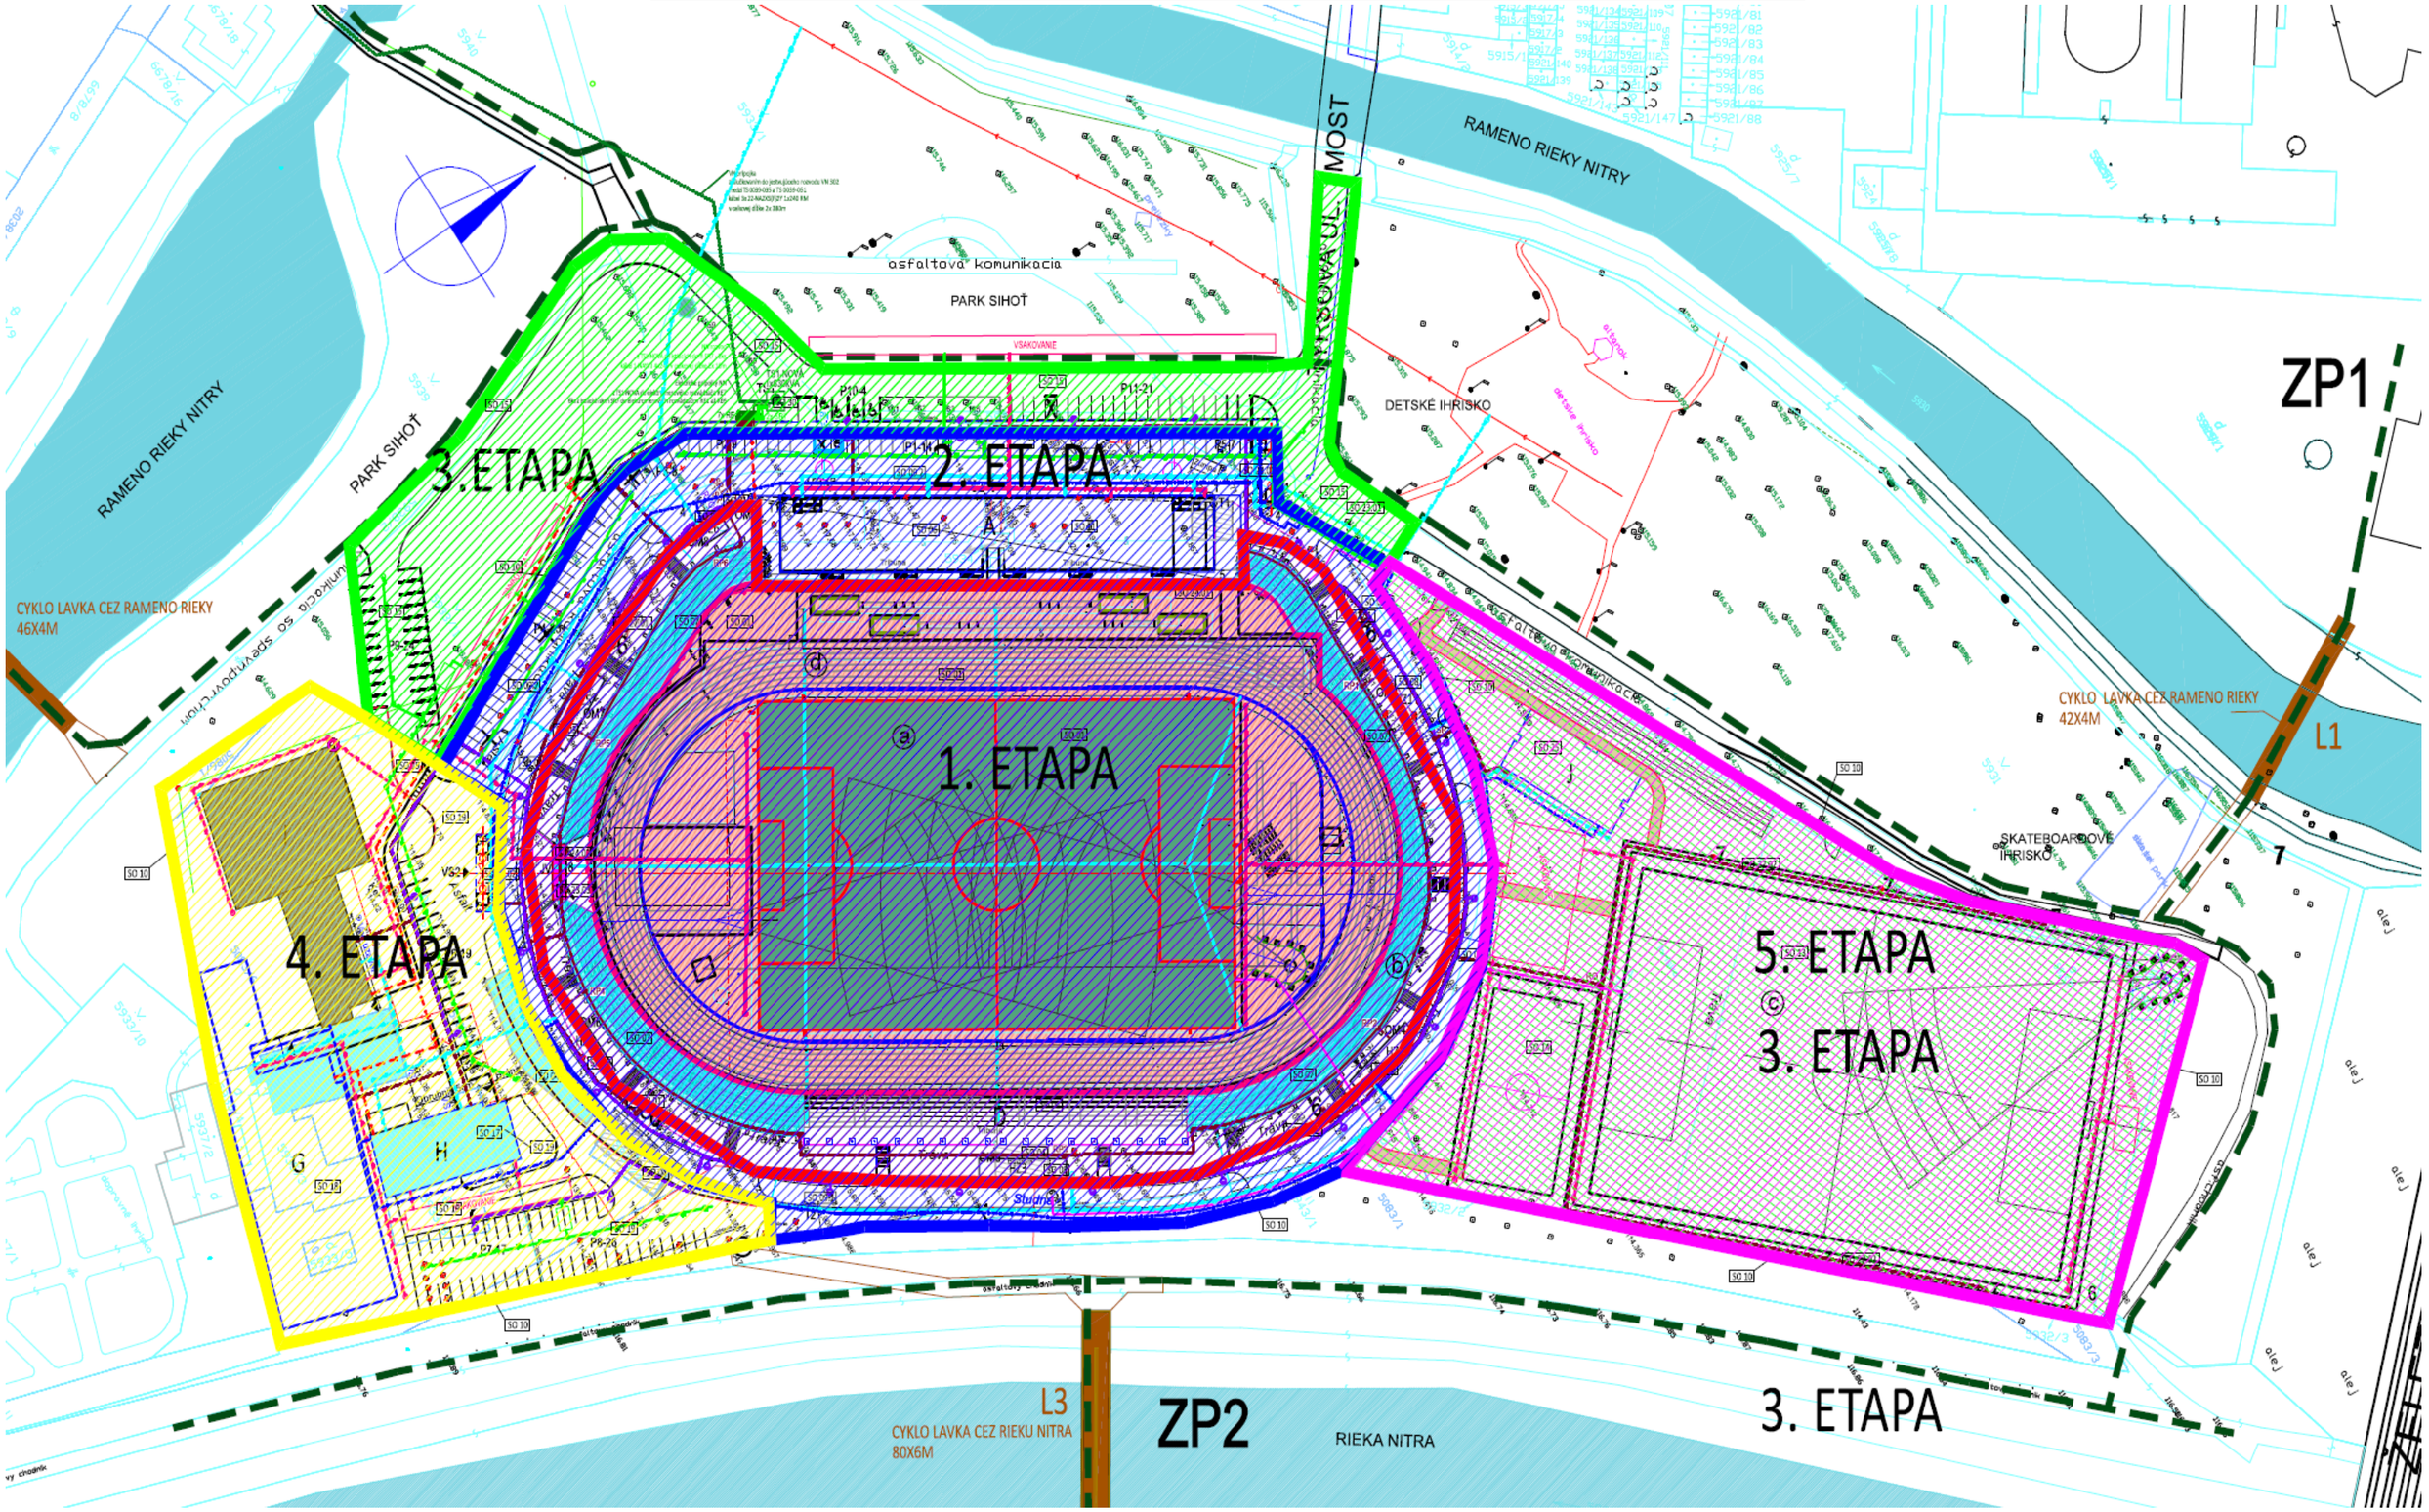
RAMENO RIEKY NITRY
PARK SIHOŤ
MOST
RAMENO RIEKY NITRY
asfaltová komunikácia
PARK SIHOŤ
VSAKOVANIE
DETSKÉ IHRISKO
ZP1
3.ETAPA
2. ETAPA
1. ETAPA
CYKLO LAVKA CEZ RAMENO RIEKY
46X4M
CYKLO LAVKA CEZ RAMENO RIEKY
42X4M
L1
SKATEBOARDOVÉ
IHRISKO
4. ETAPA
5. ETAPA
3. ETAPA
L3
CYKLO LAVKA CEZ RIEKU NITRA
80X6M
ZP2
RIEKA NITRA