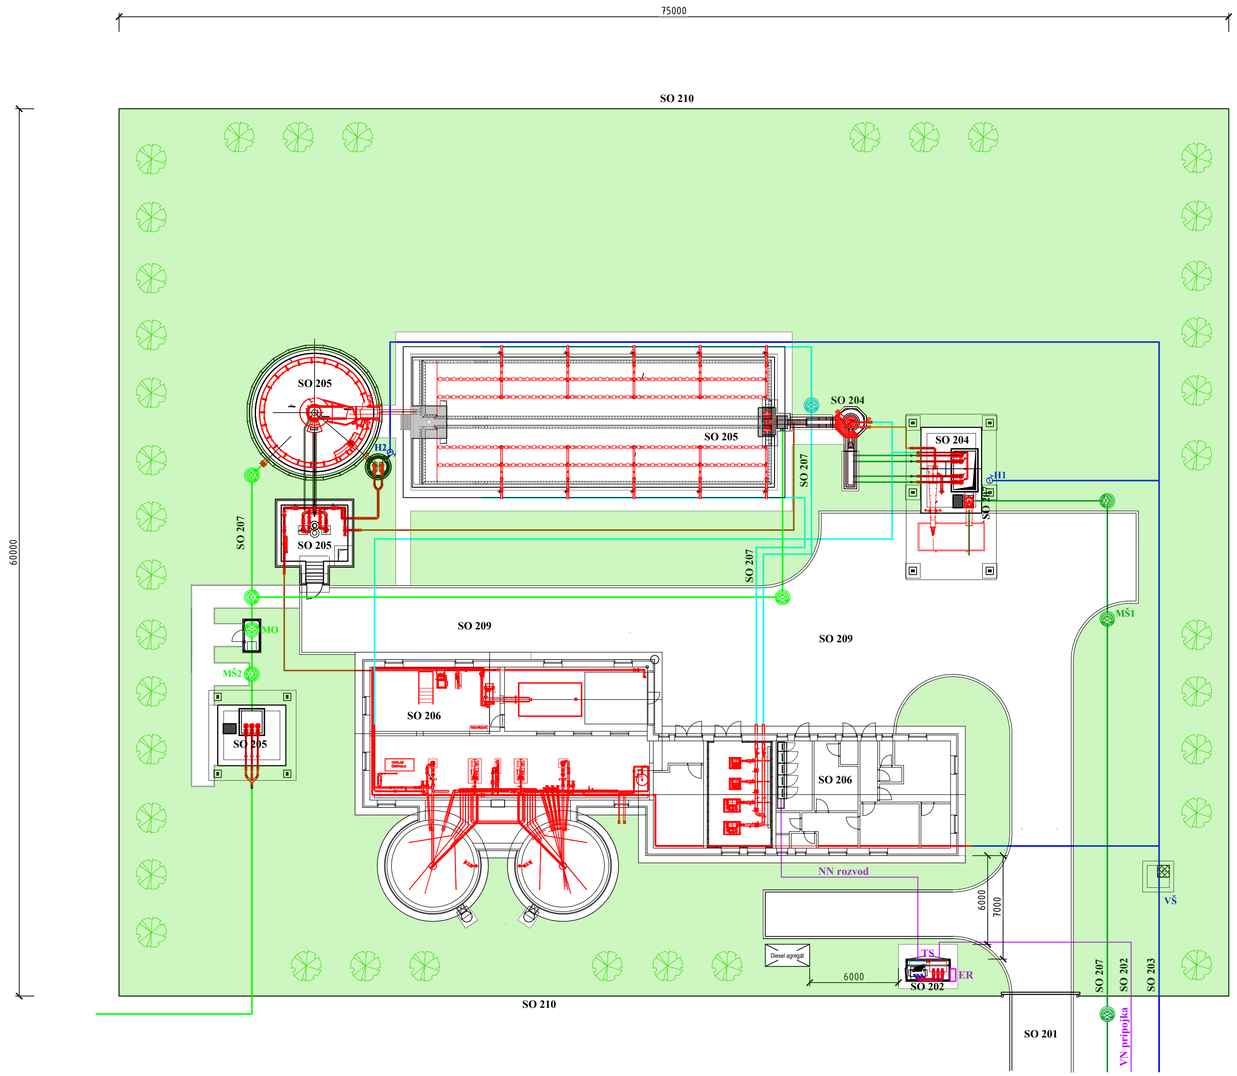


LEGENDA – OZNAČENIE POTRUBNÝCH ROZVODOV A INŽINIERSKYCH SIETI:

- VYČISTENÁ ODPADOVÁ VODA
- SPLAŠKOVÁ ODPADOVÁ VODA
- EL. PRÍPOJKA
- VZDUCH
- PITNÁ A ÚŽITKOVÁ VODA
- KAL, KALOVÁ VODA, ZMES VODY A PIESKU

LEGENDA – OZNAČENIE STAVEBNÝCH OBJEKTOV:

SO 201	PRÍSTUPOVÁ KOMUNIKÁCIA K ČOV
SO 202	ELEKTRICKÁ PRÍPOJKA K ČOV
SO 203	VODOVODNÁ PRÍPOJKA K ČOV
SO 204	OBJEKTY MECHANICKÉHO PREDČISTENIA A ČS NA PRÍTOKU
SO 205	OBJEKTY BIOLOGICKÉHO ČISTENIA A ČS VYČISTENÝCH VOD
SO 206	PREVÁDZKOVÝ OBJEKT A KALOJEMY
SO 207	VNÚTROAREÁLOVÉ POTRUBNÉ ROZVODY
SO 208	VNÚTROAREÁLOVÉ KABLOVÉ ROZVODY A VONKAJŠIE OSVETLENIE
SO 209	SPEVNENÉ PLOCHY, TERÉNNE A SADOVÉ ÚPRAVY
SO 210	OPLOTENIE
SO 211	VÝTLAČNÉ POTRUBIE A VÝUSTNÝ OBJEKT

LEGENDA – OZNAČENIE OBJEKTOV:

MŠ1	MERNÁ ŠACHTA NA PRÍTOKU DO ČOV
MŠ2	MERNÁ ŠACHTA NA OTOKU Z ČOV
MO	MERNÝ OBJEKT NA ODTOKU Z ČOV
VŠ	VODOMERNÁ ŠACHTA
TS	BLOKOVÁ TRAFOSTANICA 160 kVA
ER	ELEKTROMEROVÝ ROZVÁDZAČ

Príloha č. 3 - DISPOZÍCIA ČOV PERÍN - CHYM

MIERKA: 1:200