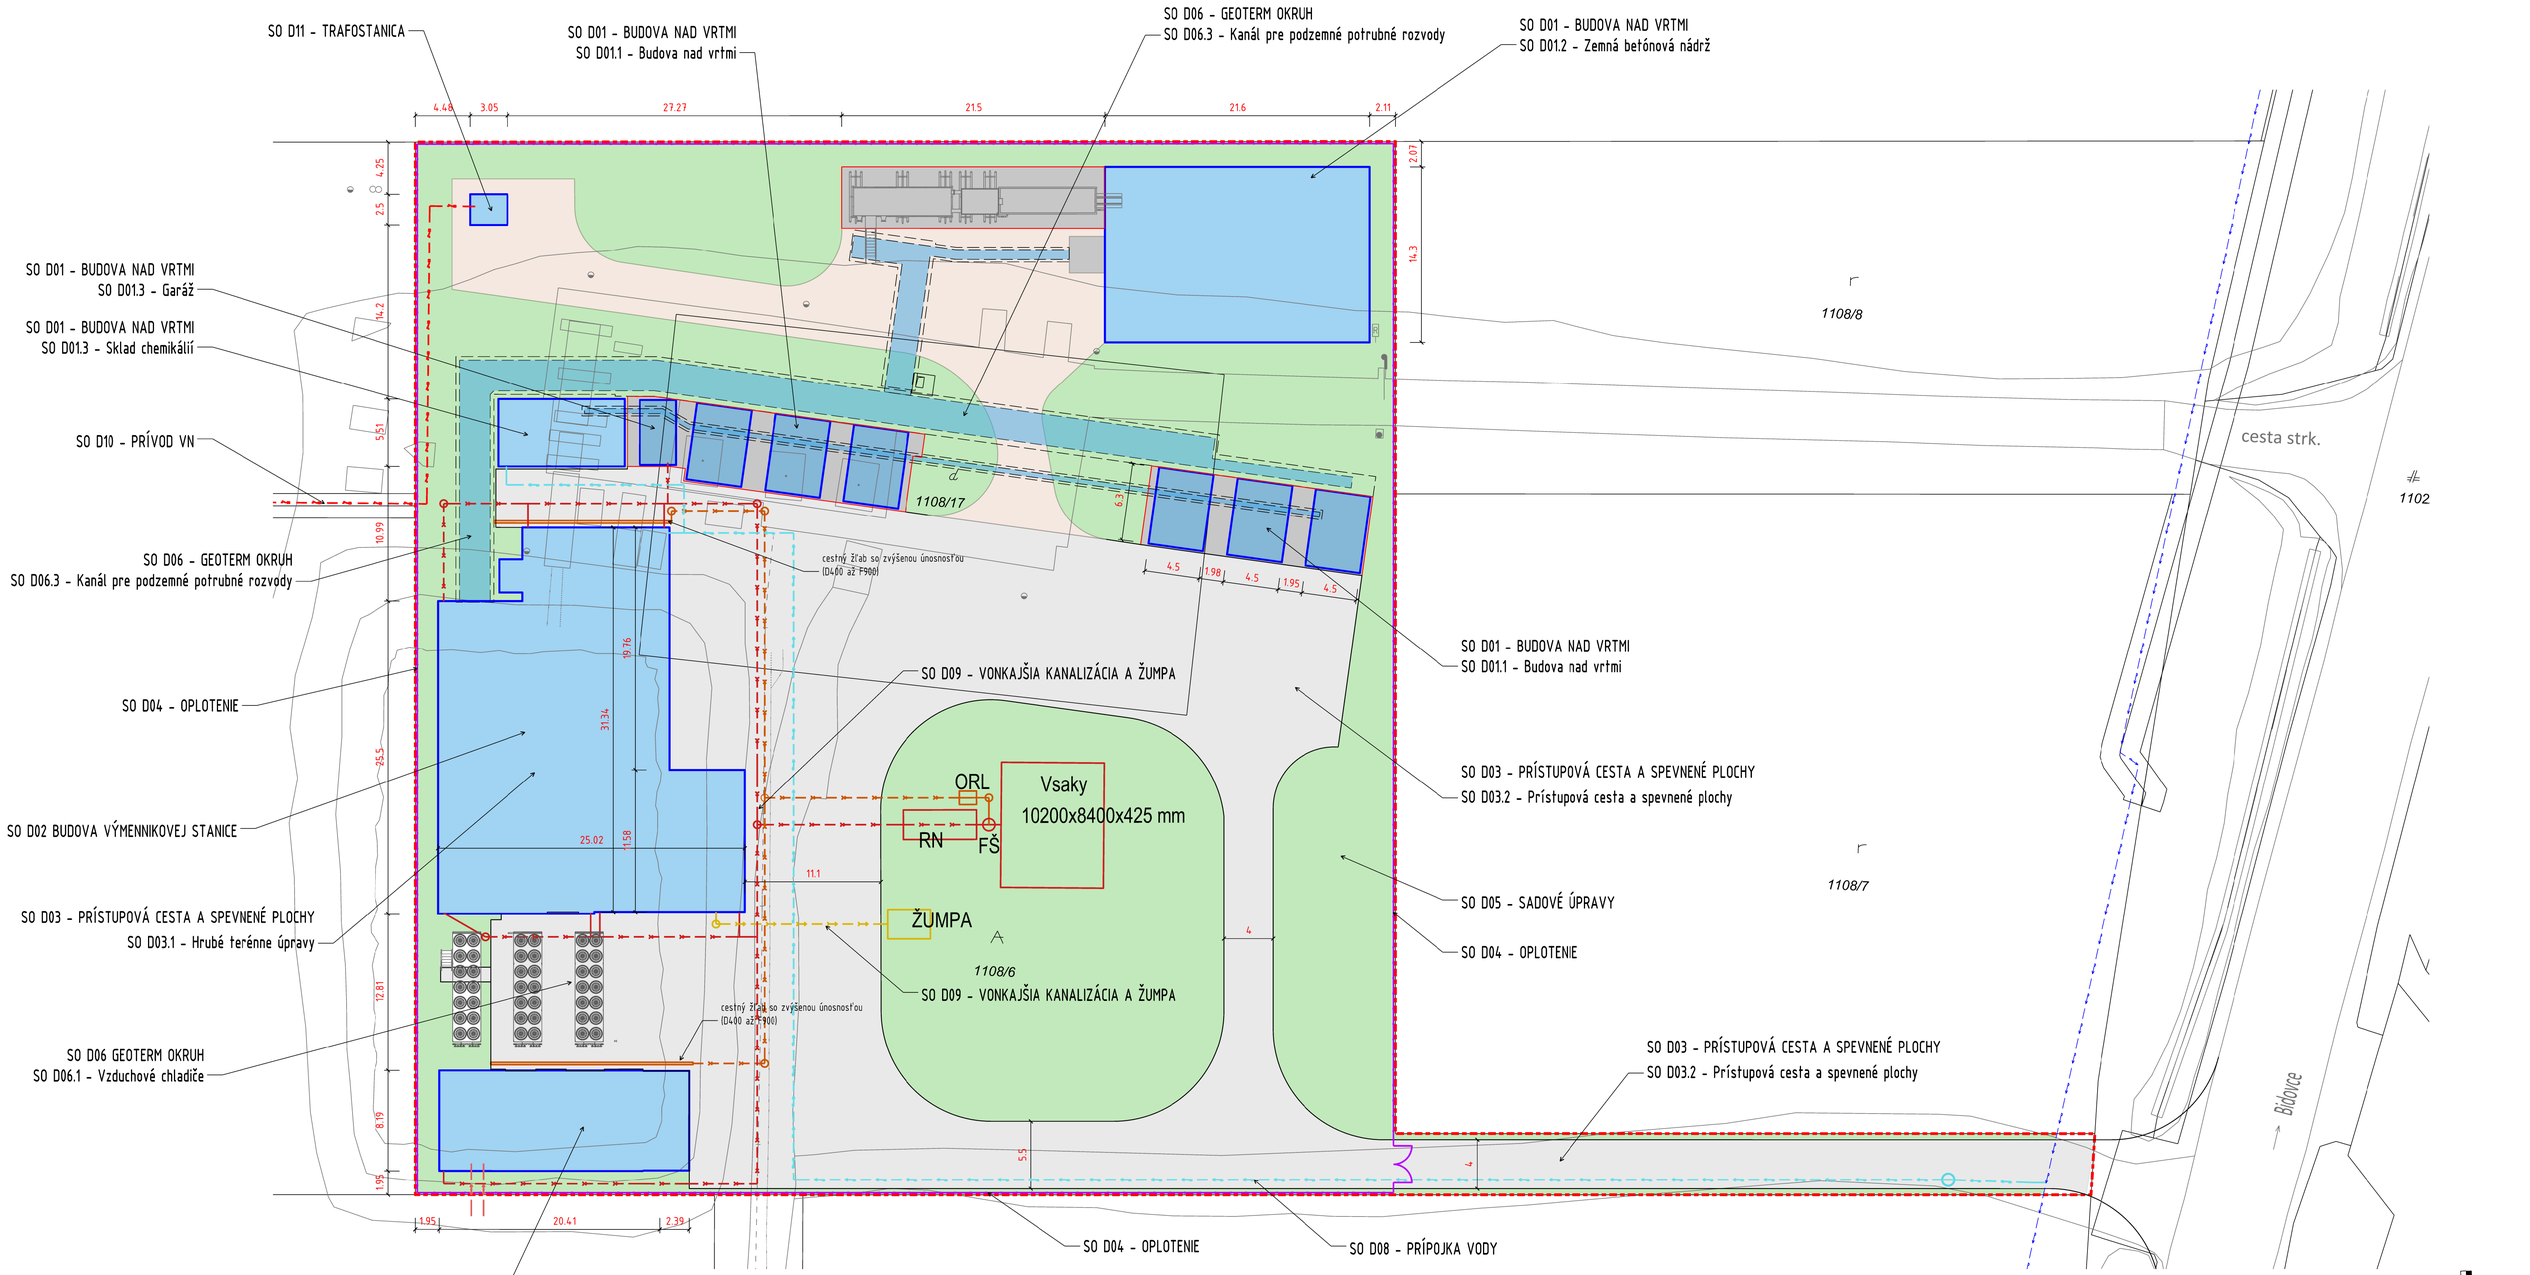

PRÍVOD VN - podzemný
DAŽĎOVÁ KANALIZÁCIA - ZAOLEJOVANÁ Z CIEST
DAŽĎOVÁ KANALIZÁCIA - ČISTÁ ZO STRIECH
SPLAŠKOVÁ KANALIZÁCIA
PRÍPOJKA PITNEJ VODY
OPLOTENIE AREÁLU
HRANICA POZEMKU

PREVÁDZKOVÉ SÚBORY:

PS D01 Výmenníková stanica
- DPS D01.1 Výmenníková stanica geotermálnej vody
- DPS D01.2 Výmenníková stanica chladičov
- DPS D01.3 Geotermálne okruhy

PS D02 Meranie a regulácia
- DPS D02.1 MaR Vým. stanice
- DPS D02.2 MaR chladičov
- DPS D02.3 MaR pre Geotermálne okruhy

PS D03 Prevádzkový rozvod silnoprúdu
- DPS D03.1 Silnoprúd Výmenníkovej stanice
- DPS D03.2 Silnoprúd chladičov
- DPS D03.3 Silnoprúd budovy nad vrtmi a skladu chemikálii

STAVEBNÉ OBJEKTY:

SO-D01 Budova nad vrtmi
- SO-D01.1 Budova nad vrtmi
- SO-D01.2 Zemná betónová nádrž
- SO-D01.3 Sklad chemikálii

SO-D02 Budova výmenníkovej stanice
SO-D03 Prístupová cesta a spevnené plochy
- SO-D03.1 Hrubé terénne úpravy areálu
- SO-D03.2 Prístupová cesta a spevnené plochy

SO-D04 Oplotenie
SO-D05 Sadové úpravy
SO-D06 Geoterm okruh (chladiče)
- SO-D06.1 Vzduchové chladiče
- SO-D06.2 Výmenníková stanica chladičov
- SO-D06.3 Kanál pre podzemné potrubné rozvody

SO-D07 Most cez Svinický potok - NEREALIZUJE SA
SO D08 Studňa a prípojka vody
SO-D09 Vonkajšia kanalizácia so žumpou
SO-D10 Prípojka VN
SO-D11 Transformovňa
- SO-D11-1 Transformovňa
- SO-D11-2 Úprava distribučnej sústavy

SO-D12 Vonkajšie osvetlenie

ZMENA STAVBY PRED JEJ DOKONČENÍM

REVÍZIA	POPIS REVÍZIE			VYPRACOVAL	DÁTUM
VYPRACOVAL	ING. P. TEGZA		PROJ. SO, PS		
PROJEKTANT			TECH.KONTROLA		
INVESTOR	MH TEPLÁRENSKÝ HOLDING, a.s. TURBÍNOVÁ 3, 831 04 BRATISLAVA				
STAVBA	„VYUŽITIE GEOTERMÁLNEJ ENERGIE V KOŠICKEJ KOTLINE" GEOTERMÁLNE STREDISKO ĎURKOV SVINICA				
SO - PS	C - CELKOVÁ SITUÁCIA STAVBY				
	SITUÁCIA				

ECONS ENERGY

OKRES	KOŠICE
OBEC	SVINICA
DÁTUM	06/2023
STUPEŇ	ZSPD
POČET A4	
KÓTOVANÉ V	M
MIERKA	1 : 250
REVÍZIA	-

OBSAH	ARCH.ČÍSLO
SITUÁCIA CELKOVÁ	23P001.C.-02