

BODOROVÁ

ZMENY A DOPLNKY č.1



ZOZNAM VEREJNOPROSPEŠNÝCH STAVIEB


1 - VEREJNOPROSPEŠNÉ STAVBY GRAFICKY VYJADRITELNÉ

- 2 - OSTATNÉ VEREJNOPROSPEŠNÉ STAVBY

- REGULATÍVY ÚZEMNÉHO ROZVOJA

-

SPRACOVATEĽ	Ing.arch. Eleonóra Hejzarová, autorizovaný architekt SKA, 1629 AA		
OBSTARÁVATEĽ	Obec Bodorová v zastúpení: Ing.arch.Eva Zatková, OSO na obstarávanie ÚPP a ÚPD		
SCHEMA ZÁVÄZNÝCH ČASŤÍ RIEŠENIA A VEREJNOPROSPESNÉ STAVBY		Číslo výkresu	Číslo paré
HL.RIEŠITEĽ	Ing.arch. Eleonóra Hejzarová		
GRAFICKÉ SPRACOVANIE	Dávid Sebastián Hejzar	Dátum 04/2023	Mierka

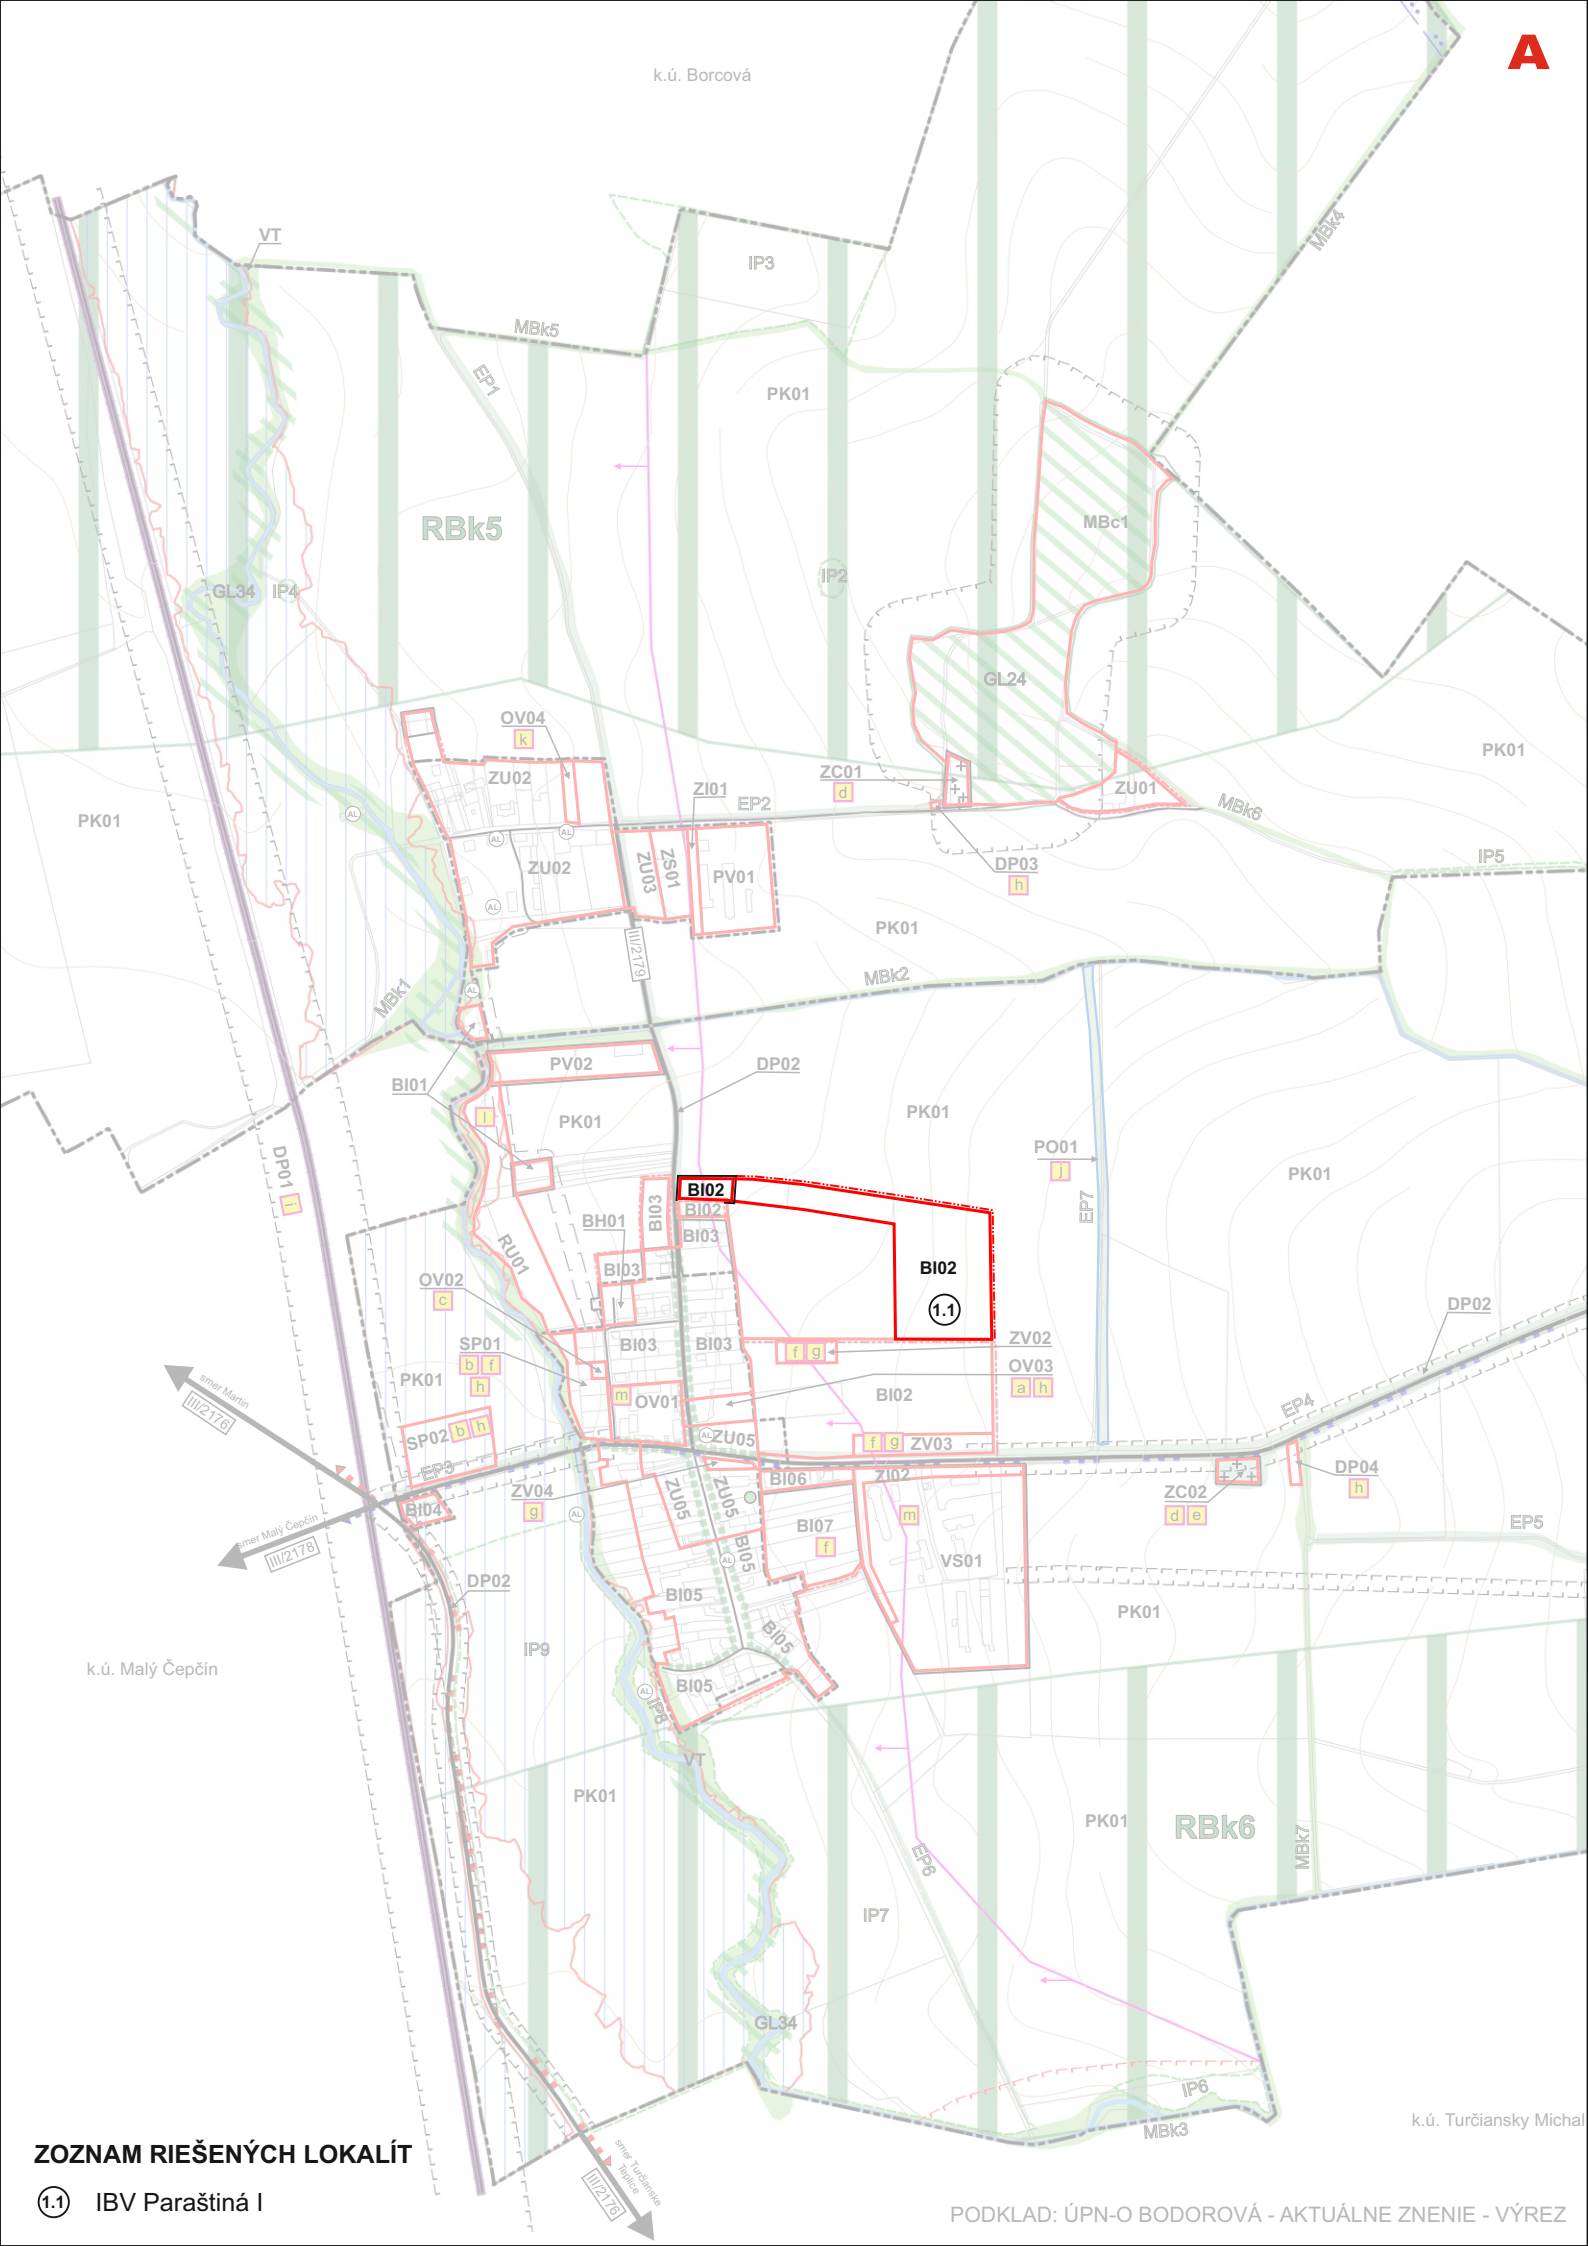

ZOZNAM RIEŠENÝCH LOKALÍT

(1.1) IBV Paraštiná I

PODKLAD: ÚPN-O BODOROVÁ - AKTUÁLNE ZNENIE - VÝREZ

LEGENDA

STAV	NÁVRH	VÝHLAD	
			HRANICA KATASTRA
			HRANICA ZASTAVANÉHO ÚZEMIA OBCE K 1.1.1990
			HRANICA SKUTOČNE ZASTAVANÉHO ÚZEMIA
			HRANICE REGULOVANÝCH PLÔCH
			INDEX FUNKČNEJ ŠPECIFIKÁCIE
			OZNAČENIE VEREJNOPROSPEŠNÝCH STAVIEB
			CESTA III. TRIEDY
			OBSLUŽNÉ KOMUNIKÁCIE FUNKČNEJ TRIEDY C3
			HLAVNÁ CYKLODOPRAVNÁ TRASA PODĽA ÚPN VÚC ŽK
			NAVRHOVANÁ CYKLOTRASA
			OCHRANNÉ PÁSMA VŠETKÝCH DRUHOV
			BEZPEČNOSTNÉ PÁSMA PLYNOVODU
			OP II. STUPŇA PRÍRODNÉHO MINERÁLNEHO ZDROJA STOLOVÝCH VÔD
			VODNÝ TOK
			ZASAKOVACÍ PÁS
			SÍDELNÁ ZELEŇ
			ARCHEOLOGICKÁ LOKALITA
			RADÓNOVÉ RIZIKO STREDNÉ (OSTATNÉ ÚZEMIE NÍZKE)
			ZÁPLAVOVÉ ÚZEMIE Q100 (100 - ROČNÁ VODA)
			VÝZNAMNÝ SOLITÉR ZELENÉ NAVRHNUTÝ NA OCHRANU
			ŽELEZNICA
			ČÍSLO LOKALITY RIEŠENEJ V ZaD č.1

PRVKY ÚSES

			BIOKORIDOR REGIONÁLNEHO VÝZNAMU
			EKOSTABILIZAČNÝ PRVOK
			INTERAKČNÝ PRVOK
			MIESTNE BIOCENTRUM
			MIESTNY BIODORIDOR
			GENOFONDOVÉ LOKALITY

ZOZNAM VEREJNOPROSPEŠNÝCH STAVIEB

1 - VEREJNOPROSPEŠNÉ STAVBY GRAFICKY VYJADRITEĽNÉ

- a obecný úrad
- b verejný športový areál
- c hasičská zbrojnica
- d cintorín
- e dom smútku
- f detské ihrisko
- g plochy verejnej zelene s chodníkmi, terénnymi úpravami a detským ihriskom
- h plochy verejných parkovísk
- i plochy a objekty železnice
- j protipovodňové opatrenie
- k dom sociálnych služieb
- l oddychový park
- m zberný dvor

2 - OSTATNÉ VEREJNOPROSPEŠNÉ STAVBY

- plochy všetkých liniových vedení a objektov technickej infraštruktúry (elektrické vedenia, trafostanice, plynovody, vodovody, kanalizácia, čerpace stanice odpadových vôd, automatické tlakové stanice, telekomunikačné vedenia a stožiare, diaľkové káble, elektronické komunikačné siete, a pod.) vrátane ich ochranných pásiem
- verejné automobilové, cyklistické a pešie komunikácie, vrátane mostných objektov
- plochy zastávok hromadnej dopravy, vrátane zastávkových pruhov
- plochy a stavby protipovodňovej ochrany

ÚZEMNÝ PLÁN OBCE
BODOROVÁ

ZMENY A DOPLNKY č.1



REGULATÍVY ÚZEMNÉHO ROZVOJA

- BI OBYTNÉ ÚZEMIE - PLOCHY RODINNÝCH DOMOV
- BH OBYTNÉ ÚZEMIE - PLOCHY BYTOVÝCH DOMOV
- ZU ZMIEŠANÉ ÚZEMIE
- OV OBČIANSKA VYBAVENOSŤ
- VS PLOCHY VÝROBY A SLUŽIEB
- PV AREÁL POĽNOHOSPODÁRSKEJ VÝROBY
- SP PLOCHY ŠPORTU S VYBAVENOSŤOU A ZELENŤOU
- RU ÚZEMIE NA REKREÁCIU
- ZV ZELEŇ VEREJNÁ
- ZC ZELEŇ CINTORÍNOV
- ZI ZELEŇ IZOLAČNÁ
- ZS ZELEŇ SÚKROMNÁ - OBYTNÁ ZÁHRADA
- PK POĽNOHOSPODÁRSKA KRAJINA
- DP DOPRAVNÉ PLOCHY A ZARIADENIA
- PO PROTIPOVODŇOVÁ OCHRANA
- VT VODNÝ TOK



SPRACOVATEĽ	ENDE, s.r.o.		
OBSTARÁVATEĽ	Obec Bodorová		
SCHÉMA ZÁVÄZNÝCH ČASŤÍ RIEŠENIA A VEREJNOPROSPEŠNÉ STAVBY		Číslo výkresu	Číslo paré
HL.RIEŠITEĽ	Ing.arch. Eleonóra Hejzlarová		
GRAFICKÉ SPRACOVANIE	Dávid Sebastián Hejzlar	Dátum 05/2024	Mierka