

ÚZEMNÝ PLÁN OBCE

ÚZEMNÝ PLÁN OBCE BODOROVÁ


ZMENY A DOPLNKY č.1



LEGENDA

STAV	NAVRH	VÝHĚD	
			HRANICA KATASTRA
			HRANICA ZASTAVANÉHO ÚZEMIA OBCE K 1.1.1990
			HRANICA SKUTOČNE ZASTAVANÉHO ÚZEMIA
			OBYTNÉ ÚZEMIE IBV
			OBYTNÉ ÚZEMIE HBV
			PLOCHY OBČIANSKEJ VYBAVENOSTI A SLUŽIEB
			ZMIEŠANÉ ÚZEMIE (OBČIANSKA VYBAVENOSŤ + BÝVANIE)
			ZMIEŠANÉ ÚZEMIE (REKREAČIA + BÝVANIE)
			POLNOHOSPODÁRSKA VÝROBA
			PLOCHY VÝROBY A SLUŽIEB
			PLOCHY REKREAČIE
			DOPRAVNÉ PLOCHY
			PLOCHY ŠPORTU
			ZELEŇ VEREJNÁ
			ZELEŇ IZOLAČNÁ
			ZELEŇ SÚKROMNÁ - OBYTNÁ ZÁHRADA
			ZELEŇ SÚKROMNÁ - ZÁHRADA
			SIDELNÁ ZELEŇ
			CINTORÍN
			LES
			ORNÁ PÔDA
			TRVALÝ TRÁVNÝ PORAST
			NELESNÁ DREVINNÁ VEGETÁCIA
			ZÁPLAVOVÉ ÚZEMIE Q100 (100 - ROČNÁ VODA)
			VODNÝ TOK
			RADÓNOVÉ RIZIKO STREDNÉ (OSTATNÉ ÚZEMIE NÍZKE)
			ODVODNENIA
			CESTA III. TRIEDY
			MIESTNE KOMUNIKÁCIE
			POLNÉ CESTY
			ŽELEZNÍČNÁ TRÁŤ A ZASTÁVKA
			HLAVNÁ CYKLODOPRAVNÁ TRASA PODLA ÚPN VÚC ŽK
			NAVROVANÁ CYKLOTRASA
			HLAVNÉ PEŠIE KOMUNIKÁCIE
			NÁUČNO REKREAČNÝ CHODNÍK
			VEREJNÝ ROZVOD VODY - HLAVNÉ POTRUBIE
			STL PLYNOVOD
			ELEKTRICKÉ VEDENIE - VN 22KV - ZEMNÝ KÁBEL
			ELEKTRICKÉ VEDENIE - VN 22KV - NADZEMNÉ VEDENIE
			ELEKTRICKÉ VEDENIE - VN 22KV - NA ZRUŠENIE
			VEREJNÁ KANALIZÁCIA
			VÝTLAČNÉ POTRUBIE VEREJNEJ KANALIZÁCIE
			OCHRANNÉ PÁSMA VŠETKÝCH DRUHOV
			BEZPEČNOSTNÉ PÁSMO PLYNOVODU
			OP II. STUPŇA PRÍRODNÉHO MINERÁLNEHO ZDROJA STOLOVÝCH VÔD
			IZOCHRONY ČASOVEJ DOSTUPNOSTI HROMADNEJ DOPRAVY
			ZASTÁVKA HROMADNEJ DOPRAVY
			ARCHEOLOGICKÁ LOKALITA
			TRAFOSTANICA
			ČISTIČKA ODPADOVÝCH VÔD
			POŽIARNÁ SÍREŇA A JEJ DOSAH - 1500 m
			VRT S OBYČAJNOU PITNOU A ÚŽITKOVOU VODOU
			TRHOVISKO
			ZBERNÝ DVOR
			MOSTNÝ OBJEKT
			INDEX FUNKČNEJ ŠPECIFIKÁCIE
			OZNAČENIE VEREJNOPROSPEŠNÝCH STAVIEB
			VÝZNAMNÝ SOLITÉR ZELENÉ NAVRHNUTÝ NA OCHRANU

SPRACOVATEĽ:	Ing.arch. Eleonóra Hejzarová, autorizovaný architekt SKA, 1629 AA		
OBSTARÁVATEĽ:	Obec Bodořov v zastúpení: Ing.arch. Eva Zatková, OSO na obstarávanie ÚPP a ÚPD	Číslo výkresu	Číslo par.:
KOMPLEXNÝ VÝKRES PRIESTOROVÉHO USPORIADANIA A FUNKČNÉHO VYUŽÍVANIA ÚZEMIA - KATASTRÁLNE ÚZEMIA OBCE S VYZNAČENOU ZÁVÄZNOU ČASŤOU RIEŠENIA A VEREJNOPROSPEŠNÝMI STAVBAMI, VÝKRES OCHRANY PRÍRODY A TVORBA KRAJINY VRÁTANE PRVKOV ÚZEMNÉHO SYSTÉMU EKOLOGICKEJ STABILITY		2	
HL.RIEŠITEĽ:	Ing.arch. Eleonóra Hejzarová	Dátum	Mierka
GRAFICKÉ SPRACOVANIE	Dávid Sebastián Hejzar	04/2023	1 : 10 000

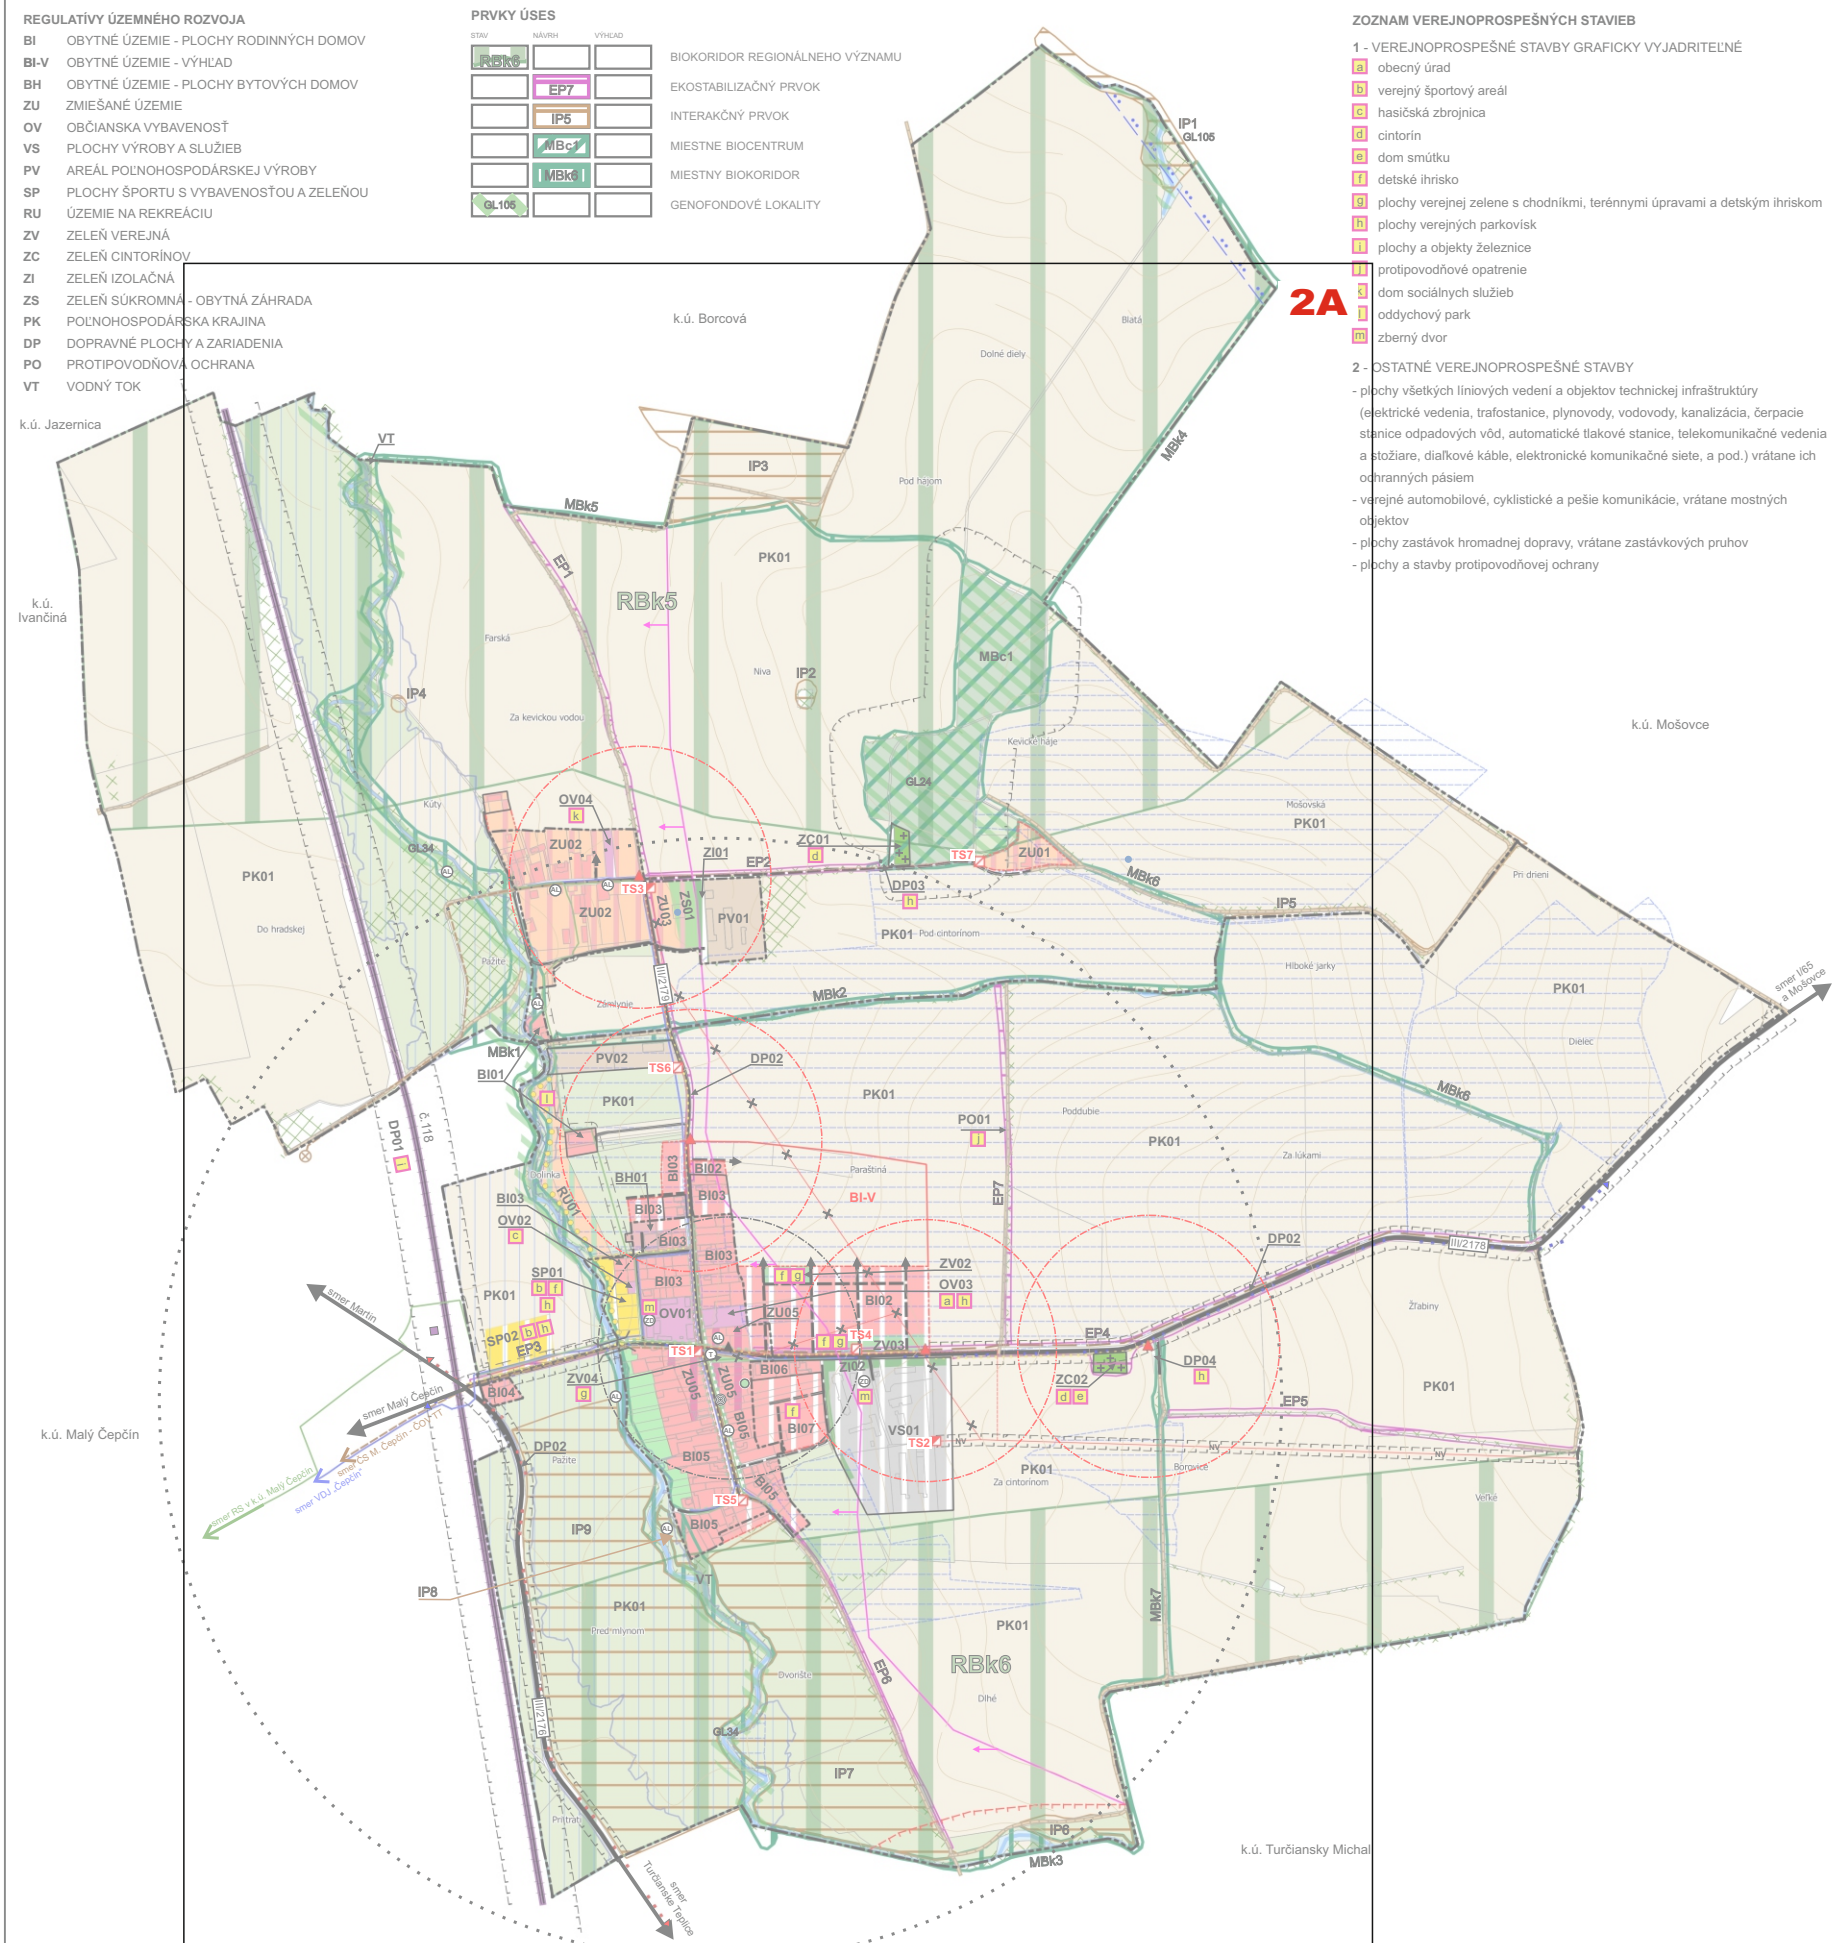


2A

KOMPLEXNÝ VÝKRES PRIESTOROVÉHO USPORIADANIA A FUNKČNÉHO VYUŽÍVANIA ÚZEMIA - KATASTRÁLNE ÚZEMIA OBCE S VYZNAČENOU ZÁVÄZNOU ČASŤOU RIEŠENIA A VEREJNOPROSPEŠNÝMI STAVBAMI, VÝKRES OCHRANY PRÍRODY A TVORBA KRAJINY VRÁTANE PRVKOV ÚZEMNÉHO SYSTÉMU EKOLOGICKEJ STABILITY

KLAD VÝKRESOV PRE ZMENY A DOPLNKY č.1 - SCHÉMA PRE VÝKRES č.2

BI	OBYTNÉ ÚZEMIE - PLOCHY RODINNÝCH DOMOV
BI-V	OBYTNÉ ÚZEMIE - VÝHLAD
BH	OBYTNÉ ÚZEMIE - PLOCHY BYTOVÝCH DOMOV
ZU	ZMIEŠANÉ ÚZEMIE
OV	OBČIANSKA VYBAVENOSŤ
VS	PLOCHY VÝROBY A SLUŽIEB
PV	AREÁL POĽNOHOSPODÁRSKEJ VÝROBY
SP	PLOCHY ŠPORTU S VYBAVENOSŤOU A ZELEŇOU
RU	ÚZEMIE NA REKREÁCIU
ZV	ZELEŇ VEREJNÁ
ZC	ZELEŇ CINTORÍNŮV
ZI	ZELEŇ IZOLAČNÁ
ZS	ZELEŇ SÚKROMNÁ - OBYTNÁ ZÁHRADA
PK	POĽNOHOSPODÁRSKA KRAJINA
DP	DOPRAVNÉ PLOCHY A ZARIADENIA
PO	PROTIPOVODŇOVÁ OCHRANA
VT	VODNÝ TOK

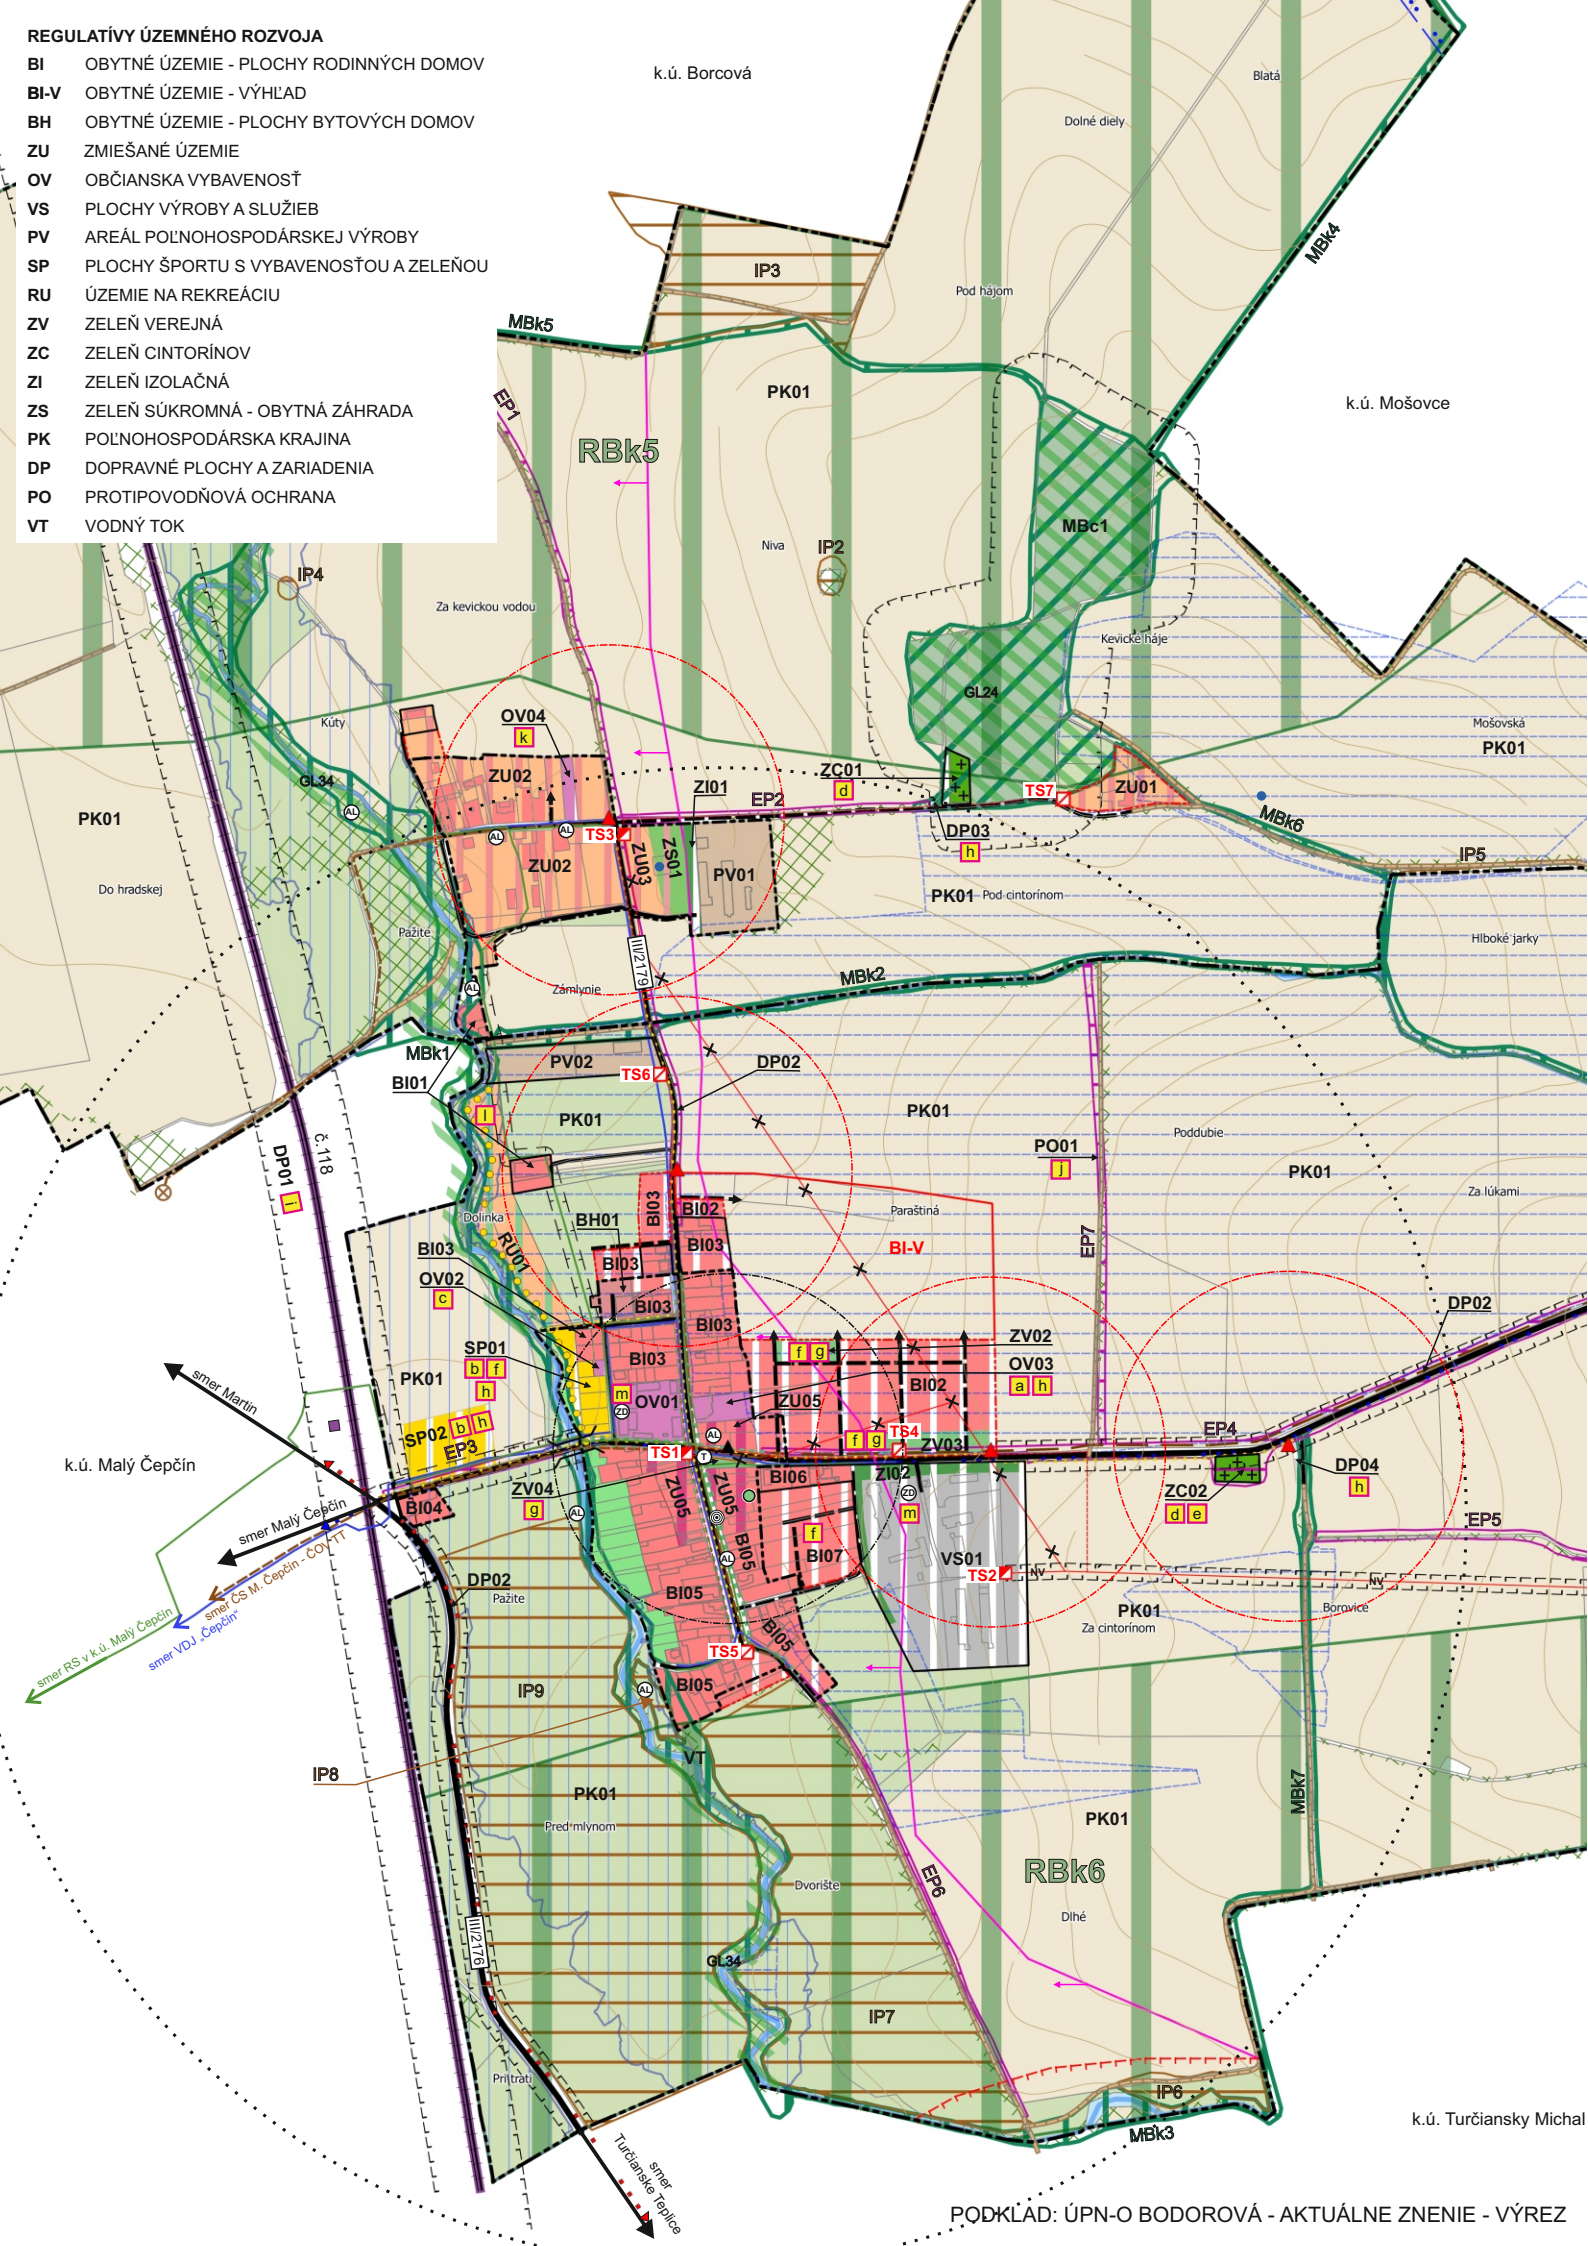

STAV	NÁVRH	VÝHLAD	
			HRANICA KATASTRA
			HRANICA ZASTAVANÉHO ÚZEMIA OBCE K 1.1.1990
			HRANICA SKUTOČNE ZASTAVANÉHO ÚZEMIA
			OBYTNÉ ÚZEMIE IBV
			OBYTNÉ ÚZEMIE HBV
			PLOCHY OBČIANSKEJ VYBAVENOSTI A SLUŽIEB
			ZMIEŠANÉ ÚZEMIE (OBČIANSKA VYBAVENOSŤ + BÝVANIE)
			ZMIEŠANÉ ÚZEMIE (REKREÁCIA + BÝVANIE)
			POĽNOHOSPODÁRSKA VÝROBA
			PLOCHY VÝROBY A SLUŽIEB
			PLOCHY REKREÁCIE
			DOPRAVNÉ PLOCHY
			PLOCHY ŠPORTU
			ZELEŇ VEREJNÁ
			ZELEŇ ISOLAČNÁ
			ZELEŇ SÚKROMNÁ - OBYTNÁ ZÁHRADA
			ZELEŇ SÚKROMNÁ - ZÁHRADA
			SÍDELNÁ ZELEŇ
			CINTORÍN
			LES
			ORNÁ PÔDA
			TRVALÝ TRÁVNÝ PORAST
			NELESNÁ DREVINNÁ VEGETÁCIA
			ZÁPLAVOVÉ ÚZEMIE Q100 (100 - ROČNÁ VODA)
			VODNÝ TOK
			RADÓNOVÉ RIZIKO STREDNÉ (OSTATNÉ ÚZEMIE NÍZKE)
			ODVODNENIA
			CESTA III. TRIEDY
			MIESTNE KOMUNIKÁCIE
			POĽNÉ CESTY
			ŽELEZNIČNÁ TRATĽ A ZASTÁVKA
			HLAVNÁ CYKLODOPRAVNÁ TRASA PODĽA ÚPN VÚC ŽK
			NAVRHOVANÁ CYKLOTRASA

1 - VEREJNOPROSPEŠNÉ STAVBY GRAFICKY VYJADRITEĽNÉ

a	obecný úrad
b	verejný športový areál
c	hasičská zbrojnica
d	cintorín
e	dom smútku
f	detské ihrisko
g	plochy verejnej zelene s chodníkmi, terénnymi úpravami a detským ihriskom
h	plochy verejných parkovísk
i	plochy a objekty železnice
j	protipovodňové opatrenie
k	dom sociálnych služieb
l	oddychový park
m	zberný dvor

- plochy všetkých líniových vedení a objektov technickej infraštruktúry (elektrické vedenia, trafostanice, plynovody, vodovody, kanalizácia, čerpacie stanice odpadových vôd, automatické tlakové stanice, telekomunikačné vedenia a stožiare, diaľkové káble, elektronické komunikačné siete, a pod.) vrátane ich ochranných pásiem
- verejné automobilové, cyklistické a pešie komunikácie, vrátane mostných objektov
- plochy zastávok hromadnej dopravy, vrátane zastávkových pruhov
- plochy a stavby protipovodňovej ochrany

		HLAVNÉ PEŠIE KOMUNIKÁCIE
		NÁUČNO REKREAČNÝ CHODNÍK
		VEREJNÝ ROZVOD VODY - HLAVNÉ POTRUBIE
		STL PLYNOVOD
		ELEKTRICKÉ VEDENIE - VN 22kV - ZEMNÝ KÁBEL
		ELEKTRICKÉ VEDENIE - VN 22kV - NADZEMNÉ VEDENIE
		ELEKTRICKÉ VEDENIE - VN 22kV - NA ZRUŠENIE
		VEREJNÁ KANALIZÁCIA
		VÝTLAČNÉ POTRUBIE VEREJNEJ KANALIZÁCIE
		OCHRANNÉ PÁSMO VŠETKYCH DRUHOV
		BEZPEČNOSTNÉ PÁSMO PLYNOVODU
		OP II. STUPŇA PRÍRODNÉHO MINERÁLNEHO ZDROJA STOLOVÝCH VÔD
		IZOCHRÓNY ČASOVEJ DOSTUPNOSTI HROMADNEJ DOPRAVY
		ZASTÁVKA HROMADNEJ DOPRAVY
		ARCHEOLOGICKÁ LOKALITA
		TRAFOSTANICA
		ČISTIČKA ODPADOVÝCH VÔD
		POŽIARNA SÍRÉNA A JEJ DOSAH - 1500 m
		VRT S OBYČAJNOU PITNOU A ÚŽITKOVOU VODOU
		TRHOVISKO
		ZBERNÝ DVOR
		MOSTNÝ OBJEKT
		INDEX FUNKČNEJ ŠPECIFIKÁCIE
		OZNAČENIE VEREJNOPROSPEŠNÝCH STAVIEB
		VÝZNAMNÝ SOLITÉR ZELENÉ NAVRHNUTÝ NA OCHRANU

STAV	NÁVRH	VÝHLAD	
			BIOKORIDOR REGIONÁLNEHO VÝZNAMU
			EKOSTABILIZAČNÝ PRVOK
			INTERAKČNÝ PRVOK
			MIESTNE BIOCENTRUM
			MIESTNY BIODORIDOR
			GENOFONDOVÉ LOKALITY



SPRACOVATEĽ			
Ing.arch. Eleonóra Hejzlarová, autorizovaný architekt SKA, 1629 AA			
OBSTARÁVATEĽ			
Obec Bodorová v zastupení: Ing.arch.Eva Zatková, OSO na obstarávanie ÚPP a ÚPD			
KOMPLEXNÝ VÝKRES PRIESTOROVÉHO USPORIADANIA A FUNKČNÉHO VYUŽÍVANIA ÚZEMIA - KATASTRÁLNE ÚZEMIA OBCE S VYZNAČENOU ZÁVÄZNOU ČASŤOU RIEŠENIA A VEREJNOSPESNÝMI STAVBAMI, VÝKRES OCHRANY PRÍRODY A TVORBA KRAJINY VRÁTANE PRVKOV ÚZEMNEHO SYSTÉMU EKOLOGICKEJ STABILITY			Číslo výkresu
HL.RIEŠITEĽ			Číslo paré
Ing.arch. Eleonóra Hejzlarová			2
GRAFICKÉ SPRACOVANIE			Dátum
Dávid Sebastián Hejzlar			04/2023
			Mierka
			1 : 10 000