


ÚZEMNÝ PLÁN OBCE
BODOROVÁ

ÚZEMNÝ PLÁN OBCE BODOROVÁ ZMENY A DOPLNKY č.1

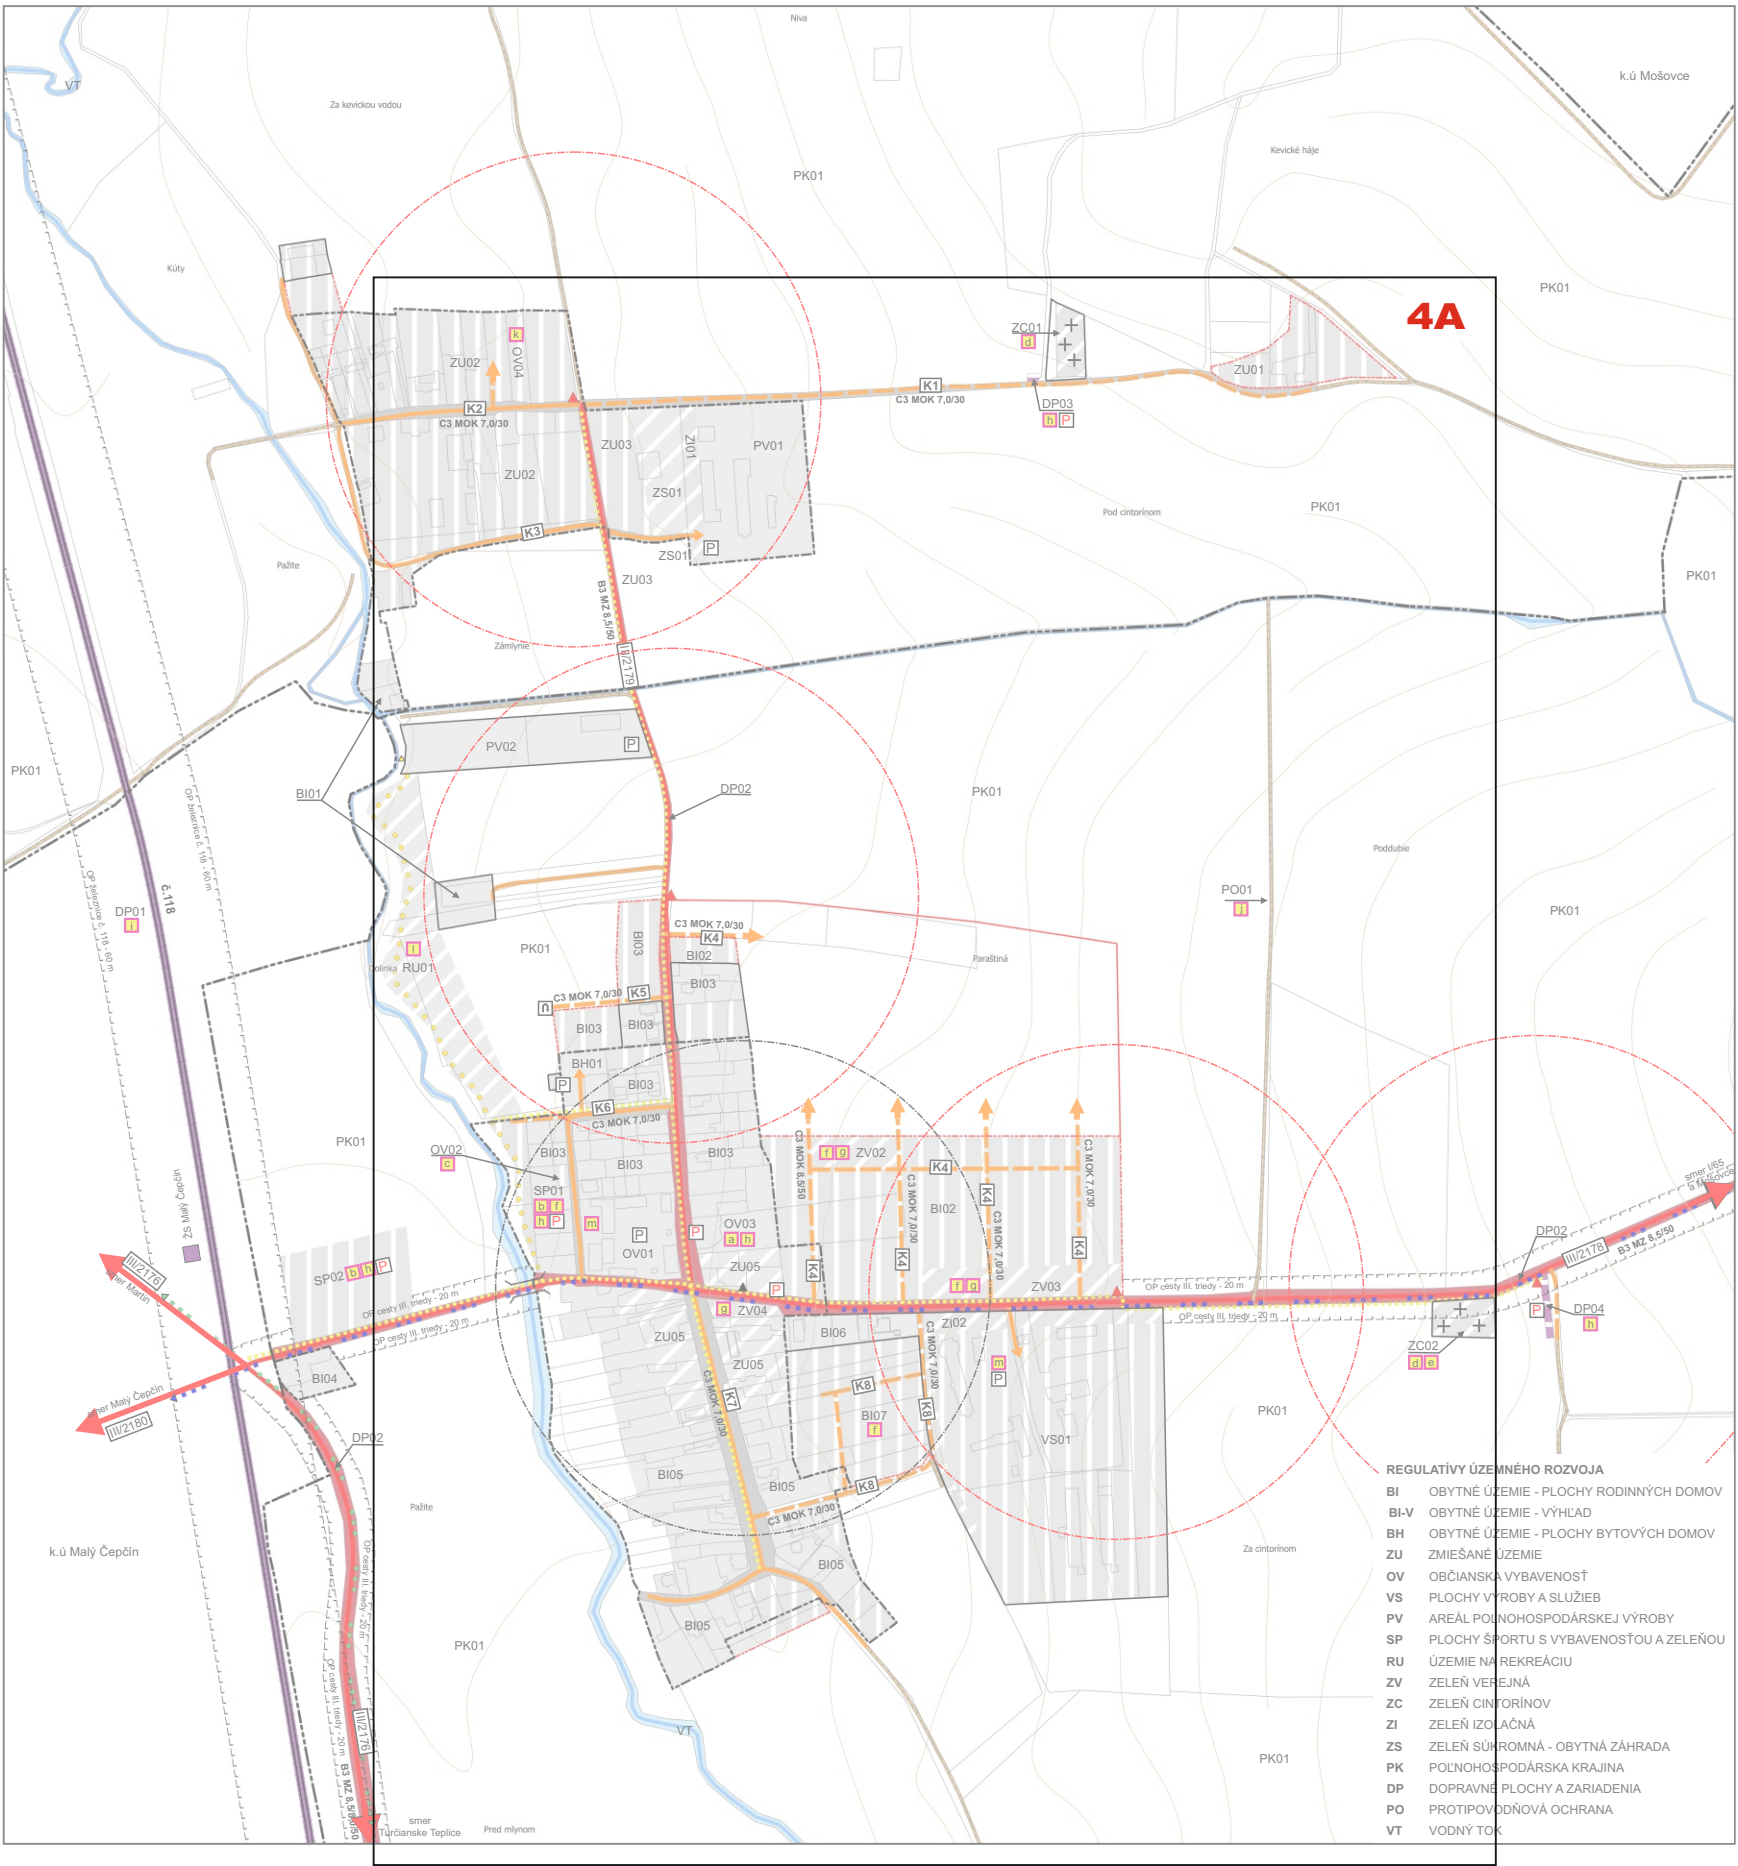

LEGENDA

STAV	NÁVRH	VÝHEAD	
---	---	---	HRANICA KATASTRA
---	---	---	HRANICA ZASTAVANÉHO ÚZEMIA OBCE K 1.1.1990
---	---	---	HRANICA SKUTOČNE ZASTAVANÉHO ÚZEMIA
---	---	---	ZASTAVANÉ ÚZEMIE OBCE
---	---	---	PARKOVACIE PLOCHY
---	---	---	PLOCHY ZELENÉ A REKREAČIE
---	---	---	CINTORÍN
---	---	---	VODNÉ TOKY A PLOCHY
---	---	---	CESTY III. TRIEDY
---	---	---	OBSLUŽNÉ KOMUNIKÁCIE FUNKČNEJ TRIEDY C3
---	---	---	POĽNÉ A ÚČELOVÉ CESTY
---	---	---	HLAVNÁ CYKLODOPRAVNÁ TRASA PODĽA ÚPN VÚC ŽK
---	---	---	NAVROVANÁ CYKLOTRASA
---	---	---	HLAVNÉ PEŠIE KOMUNIKÁCIE
---	---	---	NÁUČNO REKREAČNÝ CHODNÍK
---	---	---	OCHRANNÉ PÁSMA DOPRAVNEJ INFRAŠTRUKTÚRY
---	---	---	ŽELEZNIČNÁ TRAT'
---	---	---	ŽELEZNIČNÁ ZASTÁVKA
---	---	---	ZASTÁVKA HROMADNEJ DOPRAVY
---	---	---	IZOCHRONY ČASOVEJ DOSTUPNOSTI HROMADNEJ DOPRAVY
---	---	---	MOSTNÝ OBJEKT
---	---	---	OZNAČENIE MIESTNYCH KOMUNIKÁCIÍ
---	---	---	OZNAČENIE FUNKCIE A KATEGÓRIE KOMUNIKÁCIE
---	---	---	OZNAČENIE CIEST III. TRIEDY
---	---	---	INDEX FUNKČNEJ ŠPECIFIKÁCIE
---	---	---	OZNAČENIE VEREJNOPROSPEŠNÝCH STAVIEB
---	---	---	PARKOVISKO
---	---	---	OBRATISKO

ZOZNAM VEREJNOPROSPEŠNÝCH STAVIEB

1 - VEREJNOPROSPEŠNÉ STAVBY GRAFICKY VYJADRITEĽNÉ

- a obecný úrad
- b verejný športový areál
- c hasičská zbrojnica
- d cintorín
- e dom smútku
- f detské ihrisko
- g plochy verejnej zelene s chodníkmi, terénnymi úpravami a detským ihriskom
- h plochy verejných parkovísk
- i plochy a objekty železnice
- j protipovodňové opatrenie
- k dom sociálnych služieb
- l oddychový park
- m zberný dvor

2 - OSTATNÉ VEREJNOPROSPEŠNÉ STAVBY

- plochy všetkých liniových vedení a objektov technickej infraštruktúry (elektrické vedenia, trafostanice, plynovody, vodovody, kanalizácia, čerpace stanice odpadových vôd, automatické tlakové stanice, telekomunikačné vedenia a stožiare, diaľkové káble, elektronické komunikačné siete, a pod.) vrátane ich ochranných pásiem
- verejné automobilové, cyklistické a pešie komunikácie, vrátane mostných objektov
- plochy zastávok hromadnej dopravy, vrátane zastávkových pruhov
- plochy a stavby protipovodňovej ochrany



SPRACOVATEĽ:	Ing.arch. Eleonóra Hejzlarová, autorizovaný architekt SKA, 1629 AA		
OBSTARÁVATEĽ:	Obec Bodorová v zastúpení: Ing.arch. Eva Zatková, OSO na obstarávanie ÚPP a ÚPD		
VÝKRES RIEŠENIA VEREJNÉHO DOPRAVNÉHO VYBAVENIA ÚZEMIA		Číslo výkresu	Číslo paré
HL. RIEŠITEĽ:		4	
Ing.arch. Eleonóra Hejzlarová			
GRAFICKÉ SPRACOVANIE		Dátum	Mierka
Dávid Sebastián Hejzlar		04/2023	1 : 5 000

ÚZEMNÝ PLÁN OBCE

BODOROVÁ



REGULATÍVY ÚZEMNÉHO ROZVOJA

- BI OBYTNÉ ÚZEMIE - PLOCHY RODINNÝCH DOMOV
- BI-V OBYTNÉ ÚZEMIE - VÝHLAD
- BH OBYTNÉ ÚZEMIE - PLOCHY BYTOVÝCH DOMOV
- ZU ZMIEŠANÉ ÚZEMIE
- OV OBČIANSKA VYBAVENOSŤ
- VS PLOCHY VÝROBY A SLUŽIEB
- PV AREÁL POĽNOHOSPODÁRSKEJ VÝROBY
- SP PLOCHY ŠPORTU S VYBAVENOSŤOU A ZELEŇOU
- RU ÚZEMIE NA REKREÁCIU
- ZV ZELEŇ VEREJNÁ
- ZC ZELEŇ CINTORÍNOM
- ZI ZELEŇ IZOLAČNÁ
- ZS ZELEŇ SÚKROMNÁ - OBYTNÁ ZÁHRADA
- PK POĽNOHOSPODÁRSKA KRAJINA
- DP DOPRAVNÉ PLOCHY A ZARIADENIA
- PO PROTIPOVODŇOVÁ OCHRANA
- VT VODNÝ TOK

LEGENDA

STAV	NÁVRH	VÝHEAD	
			HRANICA KATASTRA
			HRANICA ZASTAVANÉHO ÚZEMIA OBCE K 1.1.1990
			HRANICA SKUTOČNE ZASTAVANÉHO ÚZEMIA
			ZASTAVANÉ ÚZEMIE OBCE
			PARKOVACIE PLOCHY
			PLOCHY ZELENÉ A REKREÁCIE
			CINTORÍN
			VODNÉ TOKY A PLOCHY
			CESTY III. TRIEDY
			OBSLUŽNÉ KOMUNIKÁCIE FUNKČNEJ TRIEDY C3
			POĽNÉ A ÚČELOVÉ CESTY
			HLAVNÁ CYKLODOPRAVNÁ TRASA PODĽA ÚPN VÚC ŽK
			NAVRHOVANÁ CYKLOTRASA
			HLAVNÉ PEŠIE KOMUNIKÁCIE
			NÁUČNO REKREAČNÝ CHODNÍK
			OCHRANNÉ PÁSMA DOPRAVNEJ INFRAŠTRUKTÚRY
			ŽELEZNIČNÁ TRÁŤ
			ŽELEZNIČNÁ ZASTÁVKA
			ZASTÁVKA HROMADNEJ DOPRAVY
			IZOCHRÓNY ČASOVEJ DOSTUPNOSTI HROMADNEJ DOPRAVY
			MOSTNÝ OBJEKT
			OZNAČENIE MIESTNYCH KOMUNIKÁCIÍ
			OZNAČENIE FUNKCIE A KATEGÓRIE KOMUNIKÁCIE
			OZNAČENIE CIEST III. TRIEDY
			INDEX FUNKČNEJ ŠPECIFIKÁCIE
			OZNAČENIE VEREJNOPROSPEŠNÝCH STAVIEB
			PARKOVISKO
			OBRATISKO

ZOZNAM VEREJNOPROSPEŠNÝCH STAVBY

1 - VEREJNOPROSPEŠNÉ STAVBY GRAFICKY VYJADRITEĽNÉ

- a obecný úrad
- b verejný športový areál
- c hasičská zbrojnica
- d cintorín
- e dom smútku
- f detské ihrisko
- g plochy verejnej zelene s chodníkmi, terénnymi úpravami a detským ihriskom
- h plochy verejných parkovísk
- i plochy a objekty železnice
- j protipovodňové opatrenie
- k dom sociálnych služieb
- l oddychový park
- m zberný dvor

2 - OSTATNÉ VEREJNOPROSPEŠNÉ STAVBY

- plochy všetkých liniových vedení a objektov technickej infraštruktúry (elektrické vedenia, trafostanice, plynovody, vodovody, kanalizácia, čerpace stanice odpadových vôd, automatické tlakové stanice, telekomunikačné vedenia a stožiare, diaľkové káble, elektronické komunikačné siete, a pod.) vrátane ich ochranných pásiem
- verejné automobilové, cyklistické a pešie komunikácie, vrátane mostných objektov
- plochy zastávok hromadnej dopravy, vrátane zastávkových pruhov
- plochy a stavby protipovodňovej ochrany

SPRACOVATEĽ	Ing.arch. Eleonóra Hejzlarová, autorizovaný architekt SKA, 1629 AA		
OBSTARÁVATEĽ	Obec Bodorová v zastúpení:Ing.arch.Eva Zaťková, OSO na obstarávanie ÚPP a ÚPD		
VÝKRES RIEŠENIA VEREJNÉHO DOPRAVNÉHO VYBAVENIA ÚZEMIA		Číslo výkresu	Číslo paré
HL.RIEŠITEĽ		4	
Ing.arch. Eleonóra Hejzlarová			
GRAFICKÉ SPRACOVANIE		Dátum	Mierka
Dávid Sebastián Hejzlar		04/2023	1 : 5 000

