

ÚZEMNÝ PLÁN OBCE
BODOROVÁ

ÚZEMNÝ PLÁN OBCE
BODOROVÁ

ZMENY A DOPLNKY č.1



LEGENDA

STAV	NÁVRH	VÝHEAD	
			HRANICA KATASTRA
			HRANICA ZASTAVANÉHO ÚZEMIA OBCE K 1.1.1990
			HRANICA SKUTOČNE ZASTAVANÉHO ÚZEMIA
			ZASTAVANÉ ÚZEMIE OBCE
			PARKOVACIE PLOCHY
			PLOCHY ZELENÉ A REKREAČIE
			CINTORÍN
			VODNÉ TOKY A PLOCHY
			CESTY III. TRIEDY
			OBSLUŽNÉ KOMUNIKÁCIE FUNKČNEJ TRIEDY C3
			POĽNÉ A ÚČELOVÉ CESTY
			HLAVNÁ CYKLODOPRAVNÁ TRASA PODĽA ÚPN VÚC ŽK
			NAVROVANÁ CYKLOTRASA
			HLAVNÉ PEŠIE KOMUNIKÁCIE
			NÁUČNO REKREAČNÝ CHODNÍK
			OCHRANNÉ PÁSMA DOPRAVNEJ INFRAŠTRUKTÚRY
			ŽELEZNIČNÁ TRAT'
			ŽELEZNIČNÁ ZASTÁVKA
			ZASTÁVKA HROMADNEJ DOPRAVY
			IZOCHRÓNÝ ČASOVEJ DOSTUPNOSTI HROMADNEJ DOPRAVY
			MOSTNÝ OBJEKT
			OZNAČENIE MIESTNYCH KOMUNIKÁCIÍ
			OZNAČENIE FUNKCIE A KATEGÓRIE KOMUNIKÁCIE
			OZNAČENIE CIEST III. TRIEDY
			INDEX FUNKČNEJ ŠPECIFIKÁCIE
			OZNAČENIE VEREJNOPROSPEŠNÝCH STAVIEB
			PARKOVISKO
			OBRATISKO

ZOZNAM VEREJNOPROSPEŠNÝCH STAVIEB

1 - VEREJNOPROSPEŠNÉ STAVBY GRAFICKY VYJADRITEĽNÉ


- a obecny úrad
- b verejny športovy areál
- c hasičská zbrojnica
- d cintorín
- e dom smútku
- f detské ihrisko
- g plochy verejnej zelene s chodníkmi, terénnymi úpravami a detským ihriskom
- h plochy verejných parkovísk
- i plochy a objekty železnice
- j protipovodňové opatrenie
- k dom sociálnych služieb
- l oddychový park
- m zberný dvor

2 - OSTATNÉ VEREJNOPROSPEŠNÉ STAVBY

- plochy všetkých liniových vedení a objektov technickej infraštruktúry (elektrické vedenia, trafostanice, plynovody, vodovody, kanalizácia, čerpace stanice odpadových vôd, automatické tlakové stanice, telekomunikačné vedenia a stožiare, diaľkové káble, elektronické komunikačné siete, a pod.) vrátane ich ochranných pásiem
- verejné automobilové, cyklistické a pešie komunikácie, vrátane mostných objektov
- plochy zastávok hromadnej dopravy, vrátane zastávkových pruhov
- plochy a stavby protipovodňovej ochrany



SPRACOVATEĽ:	Ing.arch. Eleonóra Hejzlarová, autorizovaný architekt SKA, 1629 AA		
OBSTARÁVATEĽ:	Obec Bodorová v zastúpení: Ing.arch. Eva Zatková, OSO na obstarávanie ÚPP a ÚPD		
VÝKRES RIEŠENIA VEREJNÉHO DOPRAVNÉHO VYBAVENIA ÚZEMIA		Číslo výkresu	Číslo paré
HL. RIEŠITEĽ:		4	
Ing.arch. Eleonóra Hejzlarová			
GRAFICKÉ SPRACOVANIE	Dávid Sebastián Hejzlar	Dátum	Mierka
		04/2023	1 : 5 000

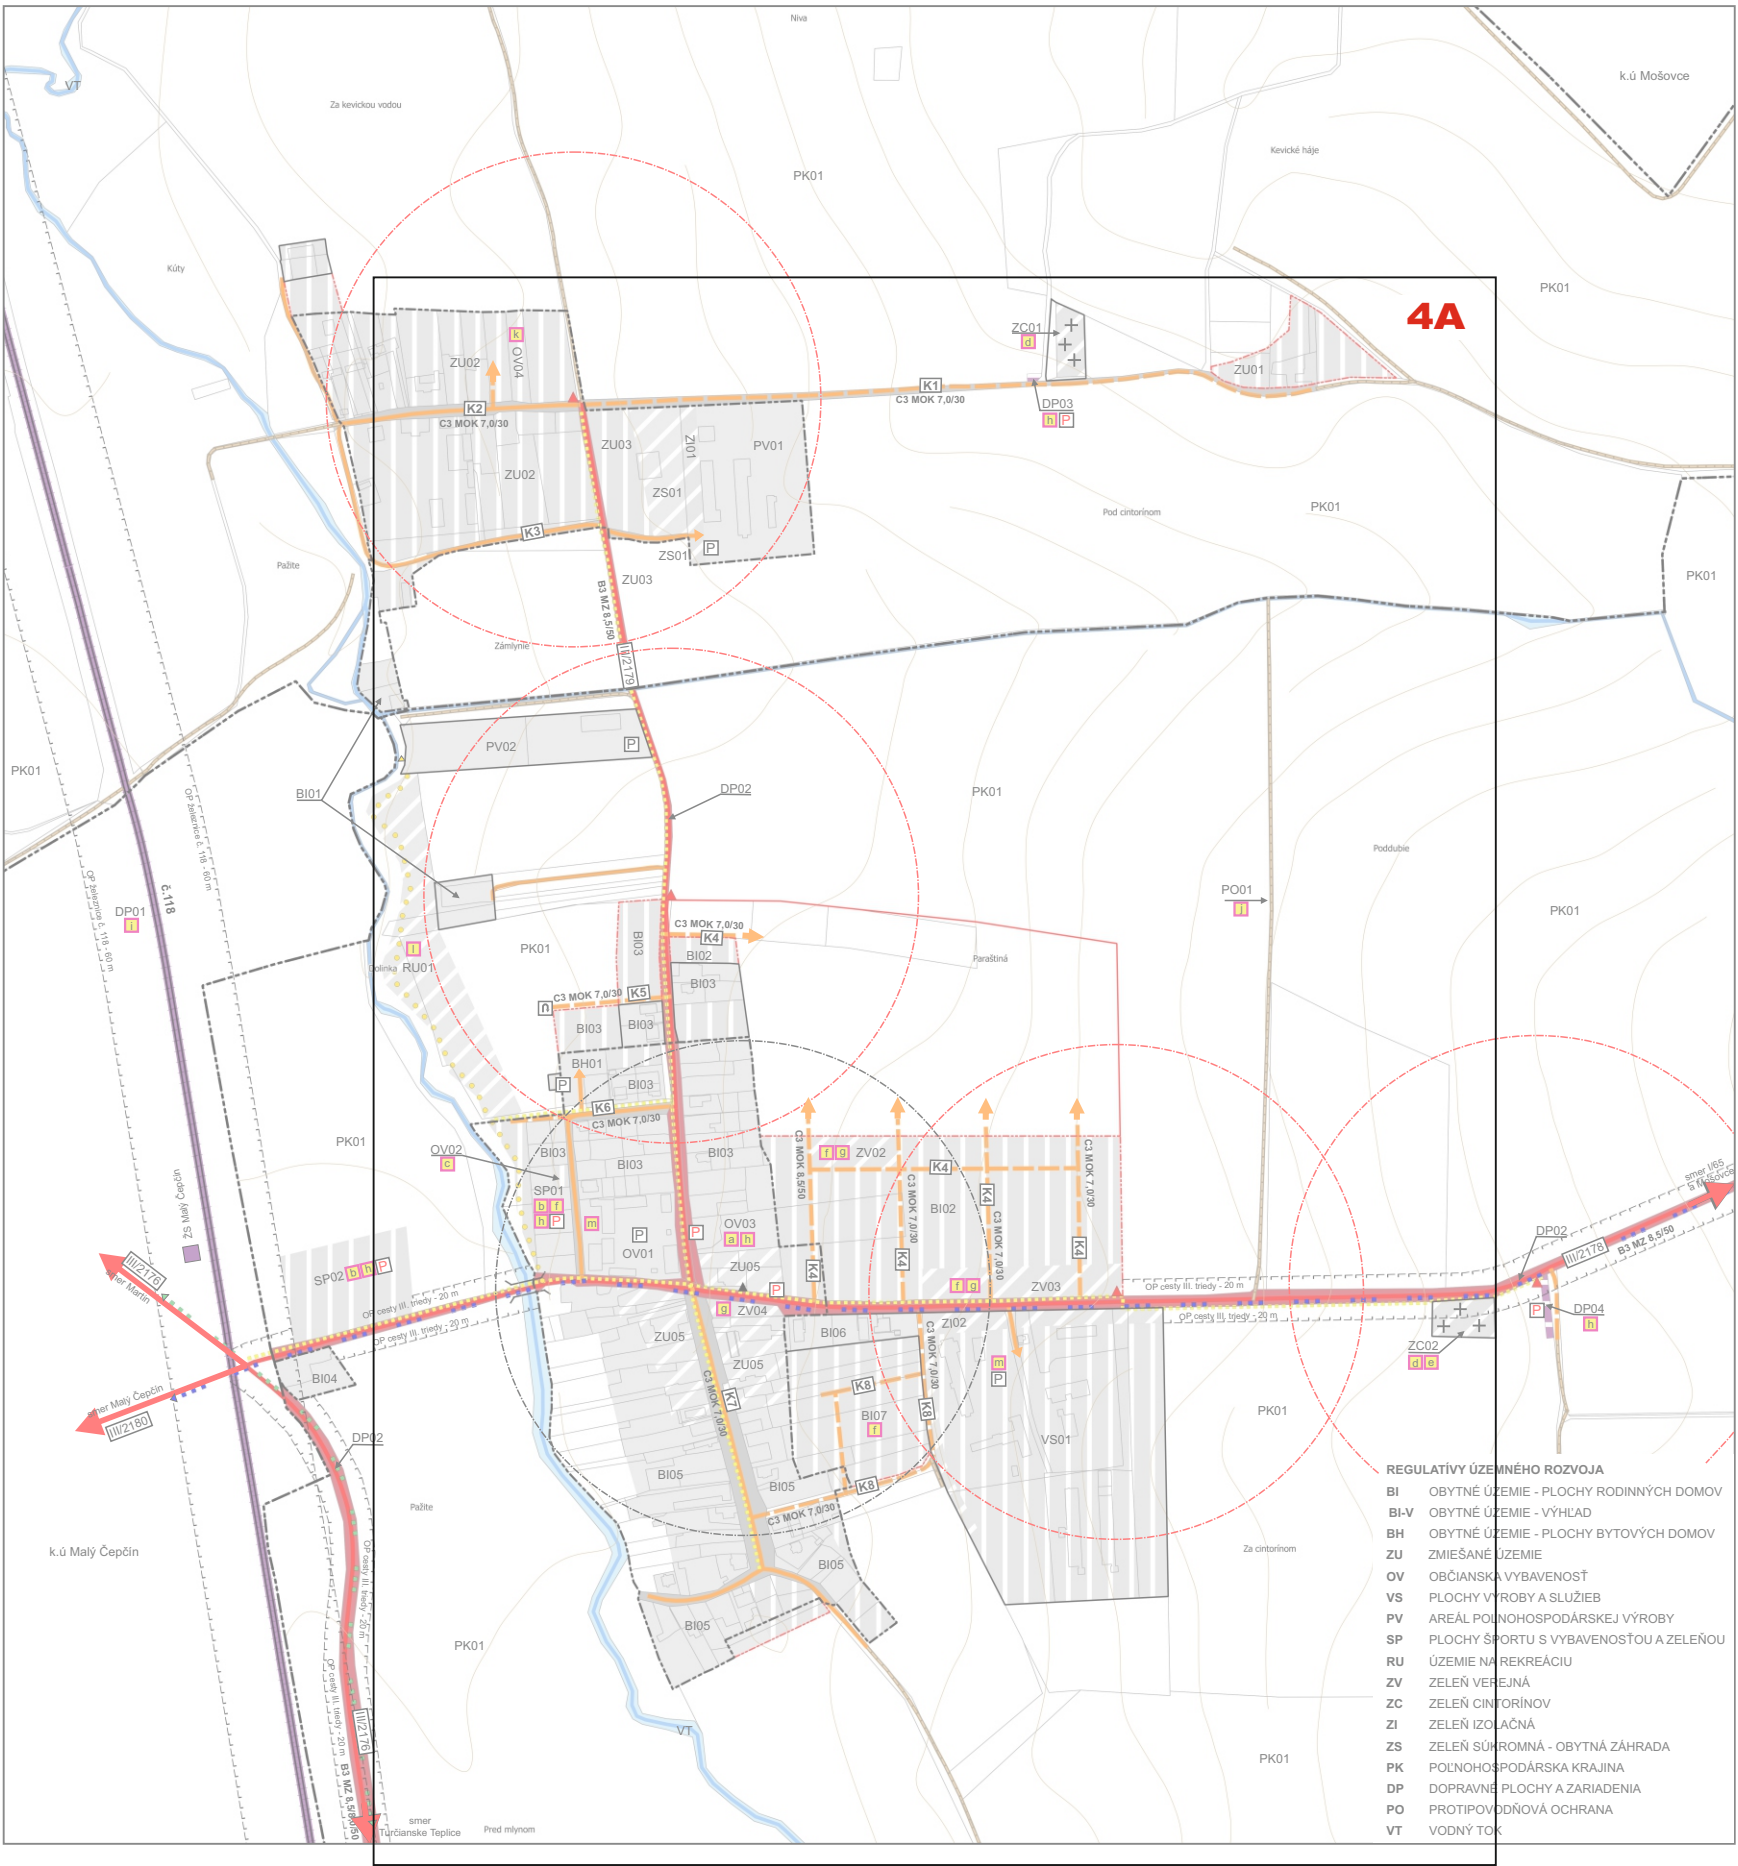

BI	OBYTNÉ ÚZEMIE - PLOCHY RODINNÝCH DOMOV
BI-V	OBYTNÉ ÚZEMIE - VÝHLAD
BH	OBYTNÉ ÚZEMIE - PLOCHY BYTOVÝCH DOMOV
ZU	ZMIEŠANÉ ÚZEMIE
OV	OBČIANSKA VYBAVENOSŤ
VS	PLOCHY VÝROBY A SLUŽIEB
PV	AREÁL POĽNOHOSPODÁRSKEJ VÝROBY
SP	PLOCHY ŠPORTU S VYBAVENOSŤOU A ZELEŇOU
RU	ÚZEMIE NA REKREÁCIU
ZV	ZELEŇ VEREJNÁ
ZC	ZELEŇ CINTORÍNOV
ZI	ZELEŇ IZOLAČNÁ
ZS	ZELEŇ SÚKROMNÁ - OBYTNÁ ZÁHRADA
PK	POĽNOHOSPODÁRSKA KRAJINA
DP	DOPRAVNÉ PLOCHY A ZARIADENIA
PO	PROTIPOVODŇOVÁ OCHRANA
VT	VODNÝ TOK

STAV	NÁVRH	VÝHĽAD	
			HRANICA KATASTRA
			HRANICA ZASTAVANÉHO ÚZEMIA OBCE K 1.1.1990
			HRANICA SKUTOČNE ZASTAVANÉHO ÚZEMIA
			ZASTAVANÉ ÚZEMIE OBCE
			PARKOVACIE PLOCHY
			PLOCHY ZELENE A REKREÁCIE
			CINTORÍN
			VODNÉ TOKY A PLOCHY
			CESTY III. TRIEDY
			OBSLUŽNÉ KOMUNIKÁCIE FUNKČNEJ TRIEDY C3
			POLNÉ A ÚČELOVÉ CESTY
			HLAVNÁ CYKLODOPRAVNÁ TRASA PODĽA ÚPN VÚC ŽK
			NAVRHOVANÁ CYKLOTRASA
			HLAVNÉ PEŠIE KOMUNIKÁCIE
			NÁUČNO REKREAČNÝ CHODNÍK
			OCHRANNÉ PÁSMA DOPRAVNEJ INFRAŠTRUKTÚRY
			ŽELEZNIČNÁ TRATĎ
			ŽELEZNIČNÁ ZASTÁVKA
			ZASTÁVKA HROMADNEJ DOPRAVY
			IZOCHRÓNY ČASOVEJ DOSTUPNOSTI HROMADNEJ DOPRAVY
			MOSTNÝ OBJEKT
			OZNAČENIE MIESTNYCH KOMUNIKÁCIÍ
			OZNAČENIE FUNKCIE A KATEGÓRIE KOMUNIKÁCIE
			OZNAČENIE CIEST III. TRIEDY
			INDEX FUNKČNEJ ŠPECIFIKÁCIE
			OZNAČENIE VEREJNOPROSPEŠNÝCH STAVIE
			PARKOVISKO
			OBRATISKO
			ČÍSLO LOKALITY RIEŠENEJ V ZaD č.1
			PRÍSTUP DO POĽNOHOSPODÁRSKEJ KRAJINY

- plochy všetkých líniových vedení a objektov technickej infraštruktúry (elektrické vedenia, trafostanice, plynovody, vodovody, kanalizácia, čerpacie stanice odpadových vôd, automatické tlakové stanice, telekomunikačné vedenia a stožiare, diaľkové káble, elektronické komunikačné siete, a pod.) vrátane ich ochranných pásiem
- verejné automobilové, cyklistické a pešie komunikácie, vrátane mostných objektov
- plochy zastávok hromadnej dopravy, vrátane zastávkových pruhov
- plochy a stavby protipovodňovej ochrany

PODKLAD: ÚPN-O BODOROVÁ - AKTUÁLNE ZNENIE - VÝREZ



SPRACOVATEĽ			ENDE, s.r.o.		
OBSTARÁVATEĽ					
Obec Bodorová					
VÝKRES RIEŠENIA VEREJNÉHO DOPRAVNÉHO VYBAVENIA ÚZEMIA				Číslo výkresu	Číslo paré
				4	
HL.RIEŠITEĽ				Ing.arch. Eleonóra Hejzlarová	
GRAFICKÉ SPRACOVANIE				Dávid Sebastián Hejzlar	
				Dátum 05/2024	Mierka 1 : 5 000