


ÚZEMNÝ PLÁN OBCE
BODOROVÁ

ÚZEMNÝ PLÁN OBCE
BODOROVÁ

ZMENY A DOPLNKY č.1

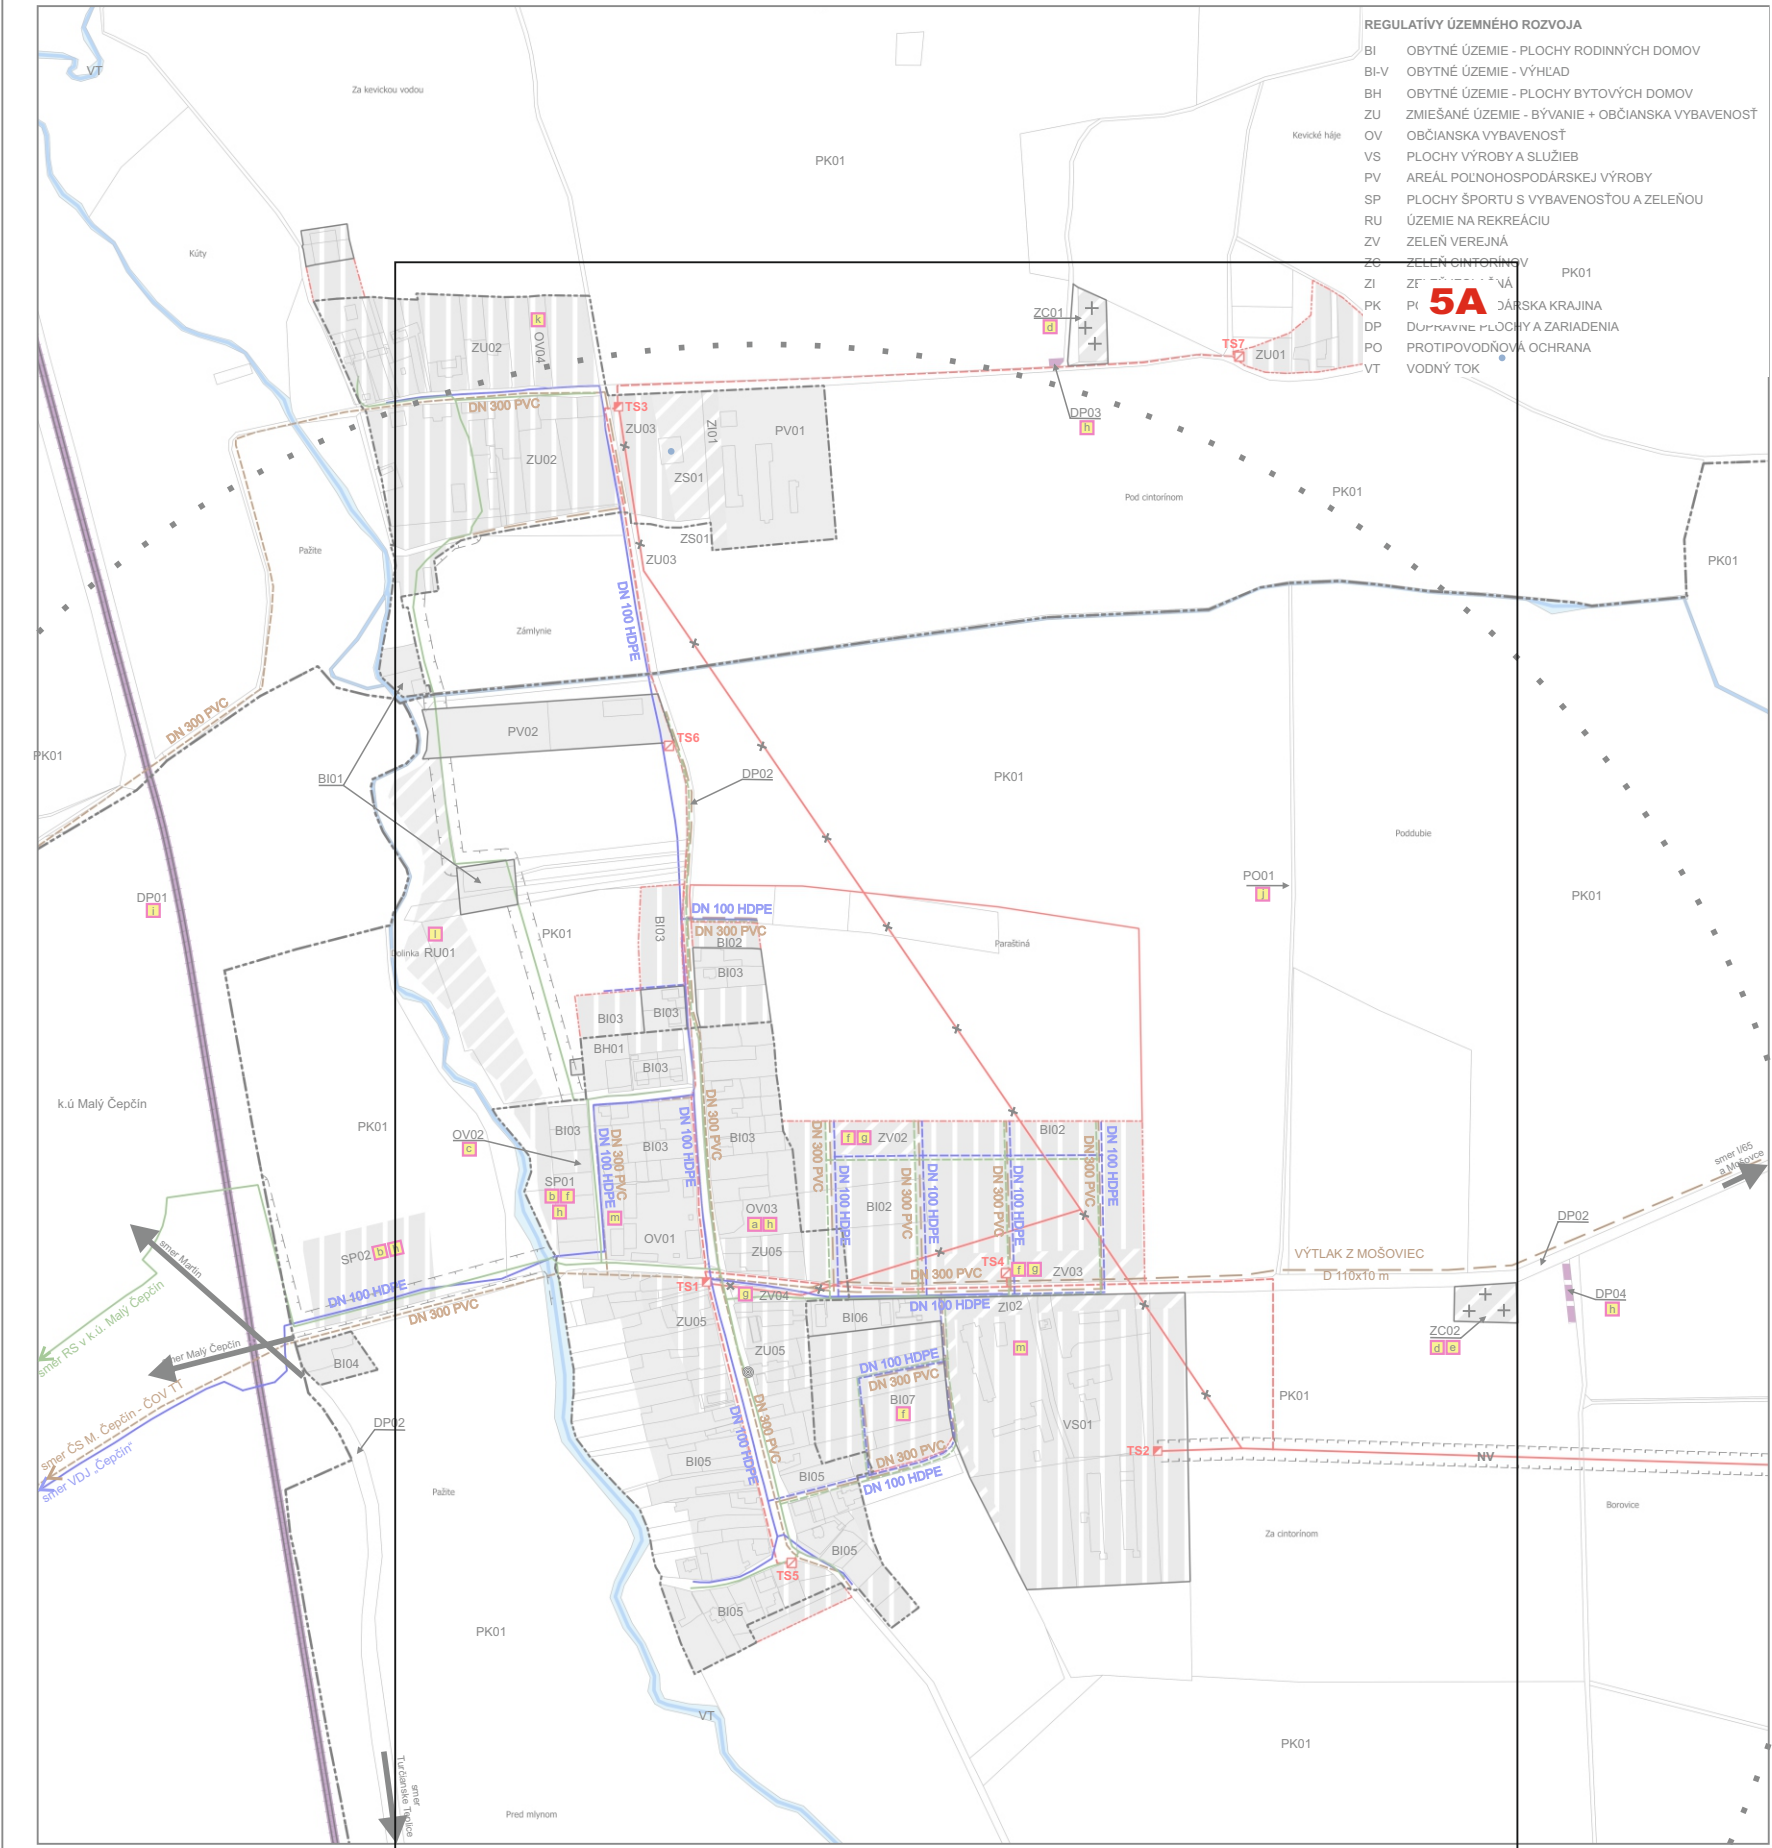

REGULATÍVY ÚZEMNÉHO ROZVOJA	
BI	OBYTNÉ ÚZEMIE - PLOCHY RODINNÝCH DOMOV
BI-V	OBYTNÉ ÚZEMIE - VÝHLAD
BH	OBYTNÉ ÚZEMIE - PLOCHY BYTOVÝCH DOMOV
ZU	ZMIEŠANÉ ÚZEMIE - BÝVANIE + OBČIANSKA VYBAVENOSŤ
OV	OBČIANSKA VYBAVENOSŤ
VS	PLOCHY VÝROBY A SLUŽIEB
PV	AREÁL POĽNOHOSPODÁRSKEJ VÝROBY
SP	PLOCHY ŠPORTU S VYBAVENOSŤOU A ZELEŇOU
RU	ÚZEMIE NA REKREÁCIU
ZV	ZELEŇ VEREJNÁ
ZC	ZELEŇ CINTORÍN
ZI	ZELEŇ INÝ
PK	POČASŤ OBCE
DP	DRUHÉ PLOCHY A ZARIADENIA
PO	PROTIPOVODŇOVÁ OCHRANA
VT	VODNÝ TOK

LEGENDA

STAV	NÁVRH	VÝKAD	
			HRANICA KATASTRA
			HRANICA ZASTAVANÉHO ÚZEMIA OBCE K 1.1.1990
			HRANICA SKUTOČNE ZASTAVANÉHO ÚZEMIA
			ZASTAVANÉ ÚZEMIE OBCE
			PARKOVISKO
			PLOCHY ZELENÉ
			CINTORÍN
			VODNÉ TOKY A PLOCHY
			ŽELEZNICA
			VEREJNÝ ROZVOD VODY
			VEREJNÝ ROZVOD VODY - NAPOJENIE NAVRHOVANÝCH LOKALÍT
			VEREJNÁ SPLAŠKOVÁ KANALIZÁCIA
			VEREJNÁ SPLAŠKOVÁ KANALIZÁCIA - NAPOJENIE NAVRHOVANÝCH LOKALÍT
			VÝTLAK KANALIZÁCIE Z MOŠOVIEC
			STL PLYNOVOD
			STL PLYNOVOD - NAPOJENIE NAVRHOVANÝCH LOKALÍT
			ELEKTRICKÉ VEDENIE - VN 22 kV - ZEMNÝ KÁBEL
			ELEKTRICKÉ VEDENIE - VN 22 kV - NADZEMNÉ VEDENIE
			ELEKTRICKÉ VEDENIE - VN 22 kV - NA ZRUŠENIE
			DISTRIBUČNÁ TRAFOSTANICA
			OCHRANNÉ PÁSMO VŠETKÝCH DRUHOV
			BEZPEČNOSTNÉ PÁSMO PLYNOVODU
			INDEX FUNKČNEJ ŠPECIFIKÁCIE
			POŽIARNA SÍRENA A JEJ DOSAH - 1500 m
			OZNAČENIE VEREJNOPROSPEŠNÝCH STAVIEB
			VRT S OBYČAJNOU PITNOU A ÚŽITKOVOU VODOU

ZOZNAM VEREJNOPROSPEŠNÝCH STAVIEB

1 - VEREJNOPROSPEŠNÉ STAVBY GRAFICKY VÝJADRITEĽNÉ

- obecný úrad
- verejný športový areál
- hasičská zbrojnica
- cintorín
- dom smútku
- detské ihrisko
- plochy verejnej zelene s chodníkmi, terénnymi úpravami a detským ihriskom
- plochy verejných parkovísk
- plochy a objekty železnice
- protipovodňové opatrenie
- dom sociálnych služieb
- oddychový park
- zbierny dvor

2 - OSTATNÉ VEREJNOPROSPEŠNÉ STAVBY

- plochy všetkých líniových vedení a objektov technickej infraštruktúry (elektrické vedenia, trafostanice, plynovody, vodovody, kanalizácia, čerpace stanice odpadových vôd, automatické tlakové stanice, telekomunikačné vedenia a stožiare, diaľkové káble, elektronické komunikačné siete, a pod.) vrátane ich ochranných pásiem
- verejných automobilových, cyklistických a peších komunikácií, vrátane mostných objektov
- plochy zastávok hromadnej dopravy, vrátane zastávkových pruhov
- plochy a stavby protipovodňovej ochrany



SPRACOVATEĽ:	Ing.arch. Eleonóra Hejzlarová, autorizovaný architekt SKA, 1629 AA		
OBSTARÁVATEĽ:	Obec Bodorová v zastúpení: Ing.arch. Eva Zaťková, OSO na obstarávanie ÚPP a ÚPD		
VÝKRES RIEŠENIA VEREJNÉHO TECHNICKÉHO VYBAVENIA ÚZEMIA		Číslo výkresu	Číslo paré
HL.RIEŠITEĽ:	Ing.arch. Eleonóra Hejzlarová	5	
GRAFICKÉ SPRACOVANIE	Dávid Sebastián Hejzlar	Dátum 04/2023	Mierka 1 : 5 000

STAV	NÁVRH	VÝHĽAD	
			HRANICA KATASTRA
			HRANICA ZASTAVANÉHO ÚZEMIA OBCE K 1.1.1990
			HRANICA SKUTOČNE ZASTAVANÉHO ÚZEMIA
			ZASTAVANÉ ÚZEMIE OBCE
			PARKOVIŠKO
			PLOCHY ZELENÉ
			CINTORÍN
			VODNÉ TOKY A PLOCHY
			ŽELEZNICA
			VEREJNÝ ROZVOD VODY
			VEREJNÝ ROZVOD VODY - NAPOJENIE NAVRHOVANÝCH LOKALÍT
			VEREJNÁ SPLAŠKOVÁ KANALIZÁCIA
			VEREJNÁ SPLAŠKOVÁ KANALIZÁCIA - NAPOJENIE NAVRHOVANÝCH LOKALÍT
			VÝTLAK KANALIZÁCIE Z MOŠOVIEC
			STL PLYNOVOD
			STL PLYNOVOD - NAPOJENIE NAVRHOVANÝCH LOKALÍT
			ELEKTRICKÉ VEDENIE - VN 22 kV - ZEMNÝ KÁBEL
			ELEKTRICKÉ VEDENIE - VN 22 kV - NADZEMNÉ VEDENIE
			ELEKTRICKÉ VEDENIE - VN 22 kV - NA ZRUŠENIE
			DISTRIBUČNÁ TRAFOSTANICA
			OCHRANNÉ PÁSMA VŠETKÝCH DRUHOV
			BEZPEČNOSTNÉ PÁSMO PLYNOVODU
			INDEX FUNKČNEJ ŠPECIFIKÁCIE
			POŽIARNA SIRÉNA A JEJ DOSAH - 1500 m
			OZNAČENIE VEREJNOPROSPEŠNÝCH STAVIEB
			VRT S OBYČAJNOU PITNOU A ÚŽITKOVOU VODOU

BI	OBYTNÉ ÚZEMIE - PLOCHY RODINNÝCH DOMOV
BI-V	OBYTNÉ ÚZEMIE - VÝHLAD
BH	OBYTNÉ ÚZEMIE - PLOCHY BYTOVÝCH DOMOV
ZU	ZMIEŠANÉ ÚZEMIE - BÝVANIE + OBČIANSKA VYBAVENOSŤ
OV	OBČIANSKA VYBAVENOSŤ
VS	PLOCHY VÝROBY A SLUŽIEB
PV	AREÁL POĽNOHOSPODÁRSKEJ VÝROBY
SP	PLOCHY ŠPORTU S VYBAVENOSŤOU A ZELENŤOU
RU	ÚZEMIE NA REKREÁCIU
ZV	ZELEŇ VEREJNÁ
ZC	ZELEŇ CINTORINOV
ZI	ZELEŇ IZOLAČNÁ
PK	POĽNOHOSPODÁRSKA KRAJINA
DP	DOPRAVNÉ PLOCHY A ZARIADENIA
PO	PROTIPOVODŇOVÁ OCHRANA
VT	VODNÝ TOK

- plochy všetkých líniových vedení a objektov technickej infraštruktúry (elektrické vedenia, trafostanice, plynovody, vodovody, kanalizácia, čerpacie stanice odpadových vôd, automatické tlakové stanice, telekomunikačné vedenia a stožiare, diaľkové káble, elektronické komunikačné siete, a pod.) vrátane ich ochranných pásiem
- verejné automobilové, cyklistické a pešie komunikácie, vrátane mostných objektov
- plochy zastávok hromadnej dopravy, vrátane zastávkových pruhov
- plochy a stavby protipovodňovej ochrany



SPRACOVATEĽ		Ing.arch. Eleonóra Hejzlárová, autorizovaný architekt SKA, 1629 AA	
OBSTARÁVATEĽ		Obec Bodorová v zastúpení: Ing.arch. Eva Zaťková, OSO na obstarávanie ÚPP a ÚPD	
VÝKRES RIEŠENIA VEREJNÉHO TECHNICKÉHO VYBAVENIA ÚZEMIA		Číslo výkresu	Číslo paré
		5	
HL. RIEŠITEĽ	Ing.arch. Eleonóra Hejzlárová		
GRAFICKÉ SPRACOVANIE		Dátum 04/2023	Mierka 1 : 5 000
Dávid Sebastián Hejzlár			

PODKLAD: ÚPN-O BODOROVÁ - AKTUÁLNE ZNENIE - VÝREZ

smer
Turčianske Teplice