

ÚZEMNÝ PLÁN OBCE BODOROVÁ


ZMENY A DOPLNKY č.1

ÚZEMNÝ PLÁN OBCE BODOROVÁ



LEGENDA


SYMBOL	POZNÁMKA	VÝKLAD
--- --		HRANICA KATASTRA
---		HRANICA ZASTAVANÉHO ÚZEMIA OBCE K 1.1.1990
---		HRANICA SKUTOČNE ZASTAVANÉHO ÚZEMIA
---		AREÁL POĽNOHOSPODÁRSKEJ VÝROBY
---		LES
---		ORNÁ PÔDA
---		TRVALÝ TRÁVNÝ PORAST
---		ZÁHRADA
---		CINTORÍN
---		VODNÝ TOK
---		HRANICA LOKALITY PREDPOKLADANÉHO ODŤATIA PP
---	01	ČÍSLO LOKALITY
---		HRANICA BPEJ (BONITOVANÁ PÔDNOEKOLÓGICKÁ JEDNOTKA)
---	0733062	KÓD BPEJ
---	5	SKUPINA BPEJ
---	0857203	KÓD BPEJ - OSOBITNE CHRÁNENÁ PP
---		ZASAKOVACÍ PÁS
---		ODVODNENIA
---		OCHRANNÉ PÁSMA VŠETKÝCH DRUHOV

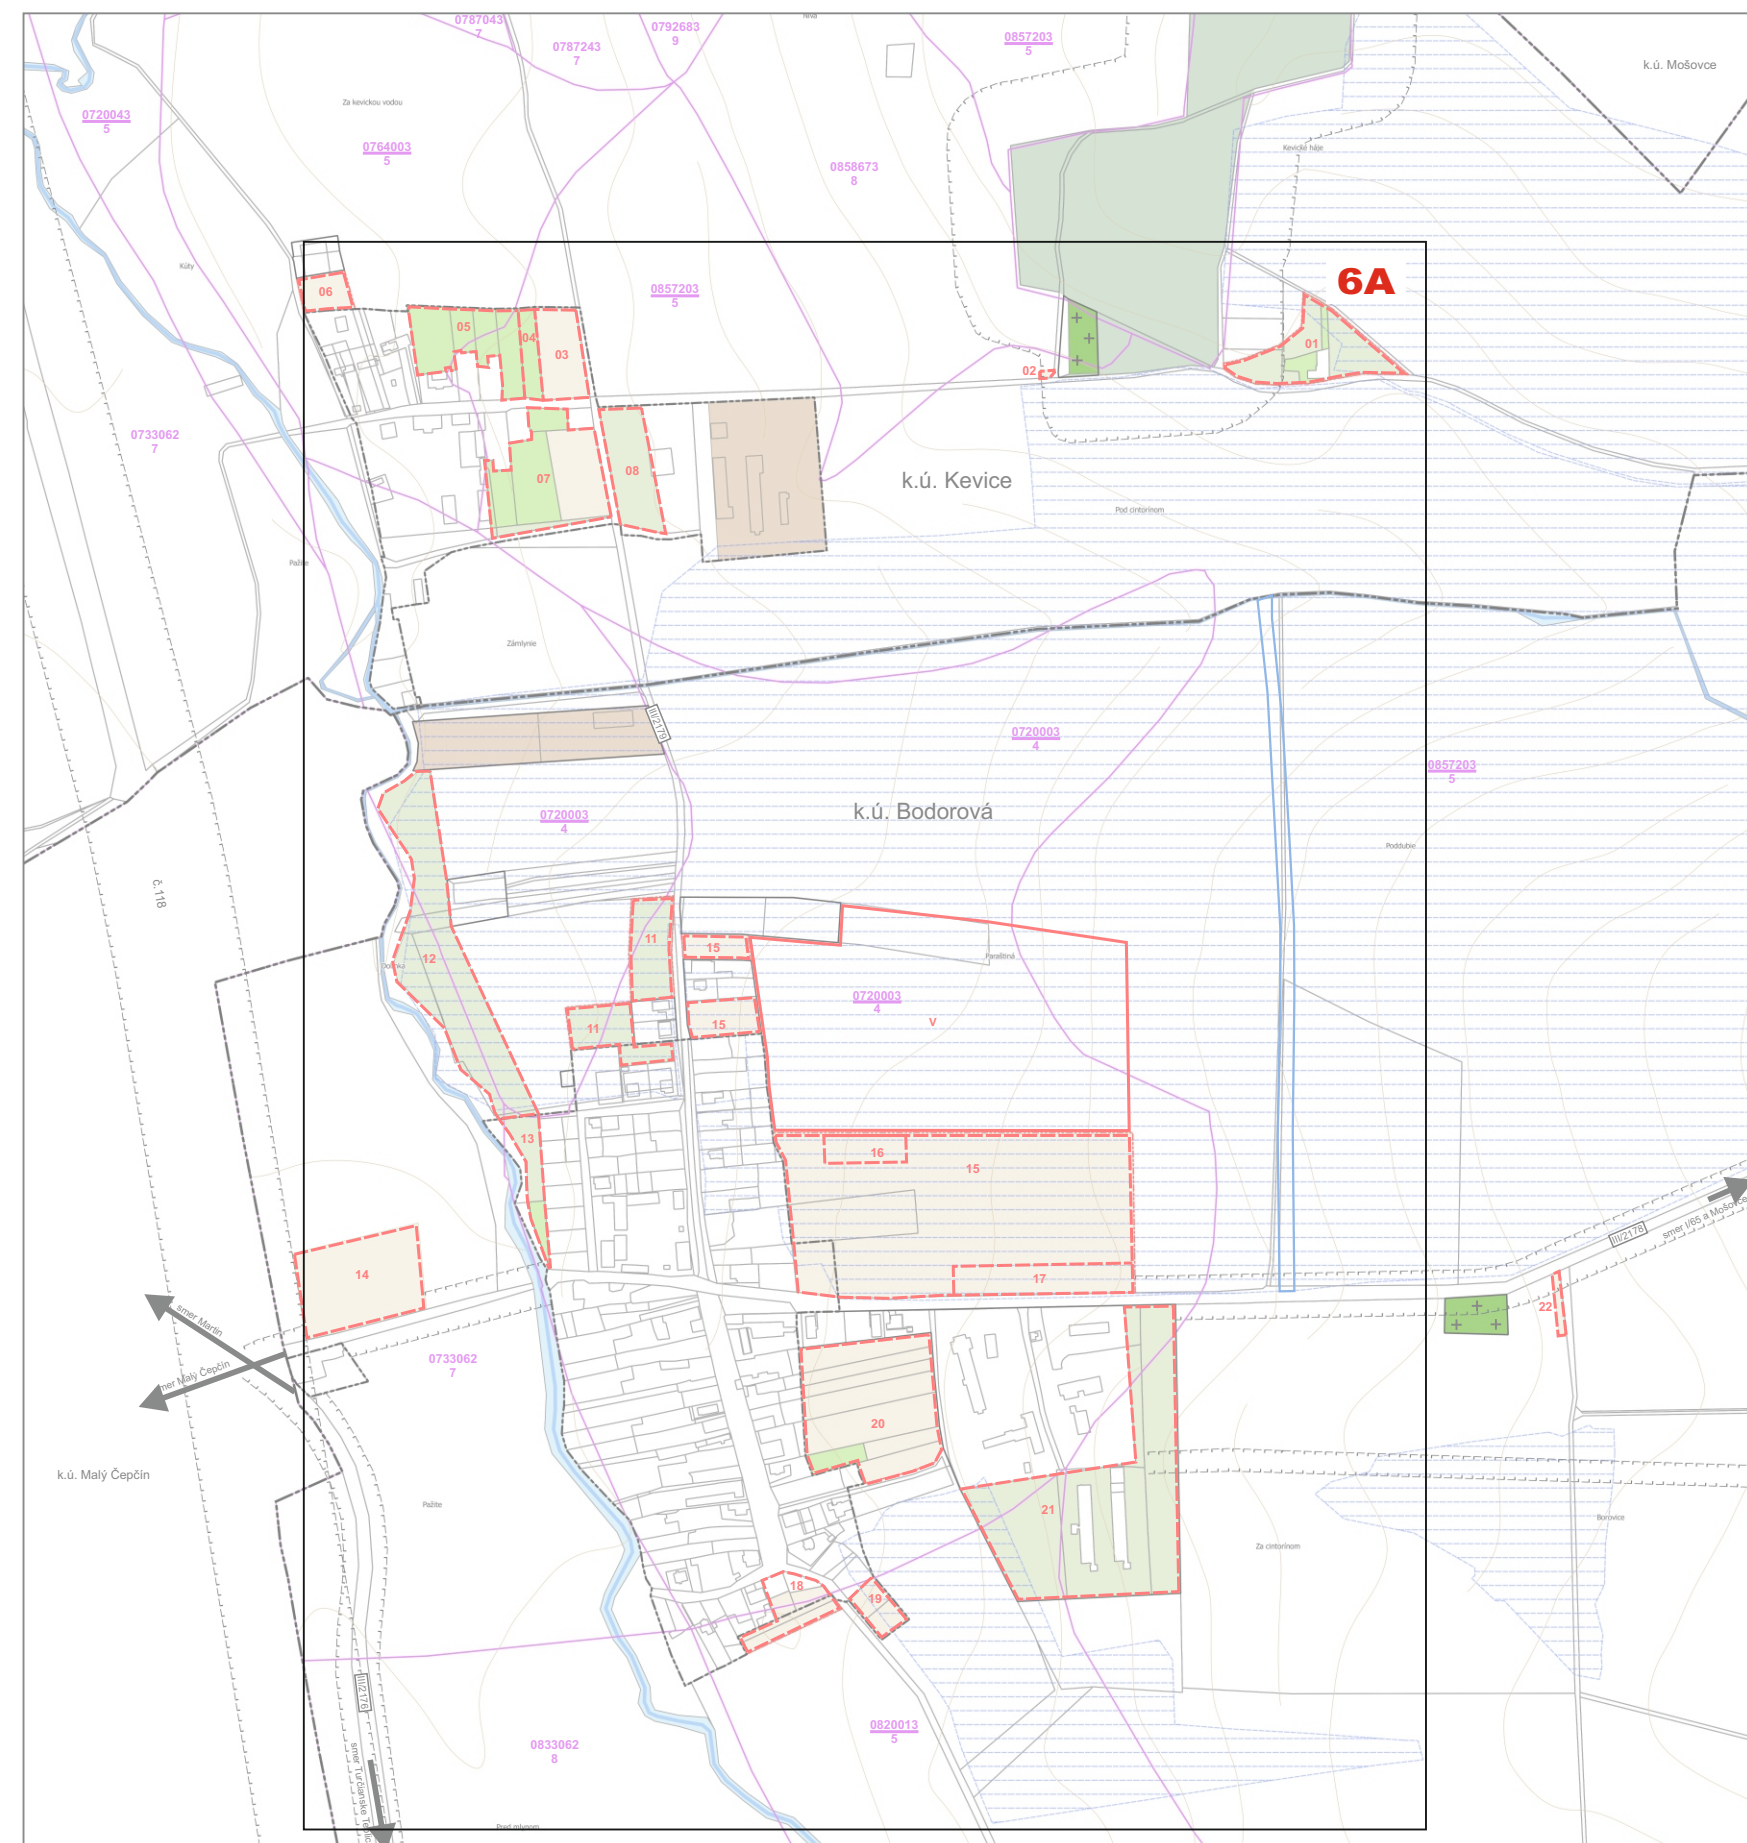

SPRACOVATEĽ	Ing.arch. Eleonóra Hejzlarová, autorizovaný architekt SKA, 1629 AA		
OBSTARÁVATEĽ	Obec Bodorová v zastúpení: Ing.arch. Eva Zatková, OSO na obstarávanie ÚPP a ÚPD		
VYHODNOTENIE DÔSLEDKOV STAVEBNÝCH ZÁMEROV A INÝCH NÁVRHOV NA POĽNOHOSPODÁRSKEJ PÔDE		Číslo výkresu	Číslo paré
HL.RIEŠITEĽ		6	
Ing.arch. Eleonóra Hejzlarová			
GRAFICKÉ SPRACOVANIE	Dávid Sebastián Hejzlar	Dátum	Mierka
		04/2023	1 : 5 000

VYHODNOTENIE DÔSLEDKOV STAVEBNÝCH ZÁMEROV A INÝCH NÁVRHOV NA POĽNOHOSPODÁRSKEJ PÔDE
KLAD VÝKRESOV PRE ZMENY A DOPLNKY č.1 - SCHÉMA PRE VÝKRES č.6

ÚZEMNÝ PLÁN OBCE
BODOROVÁ

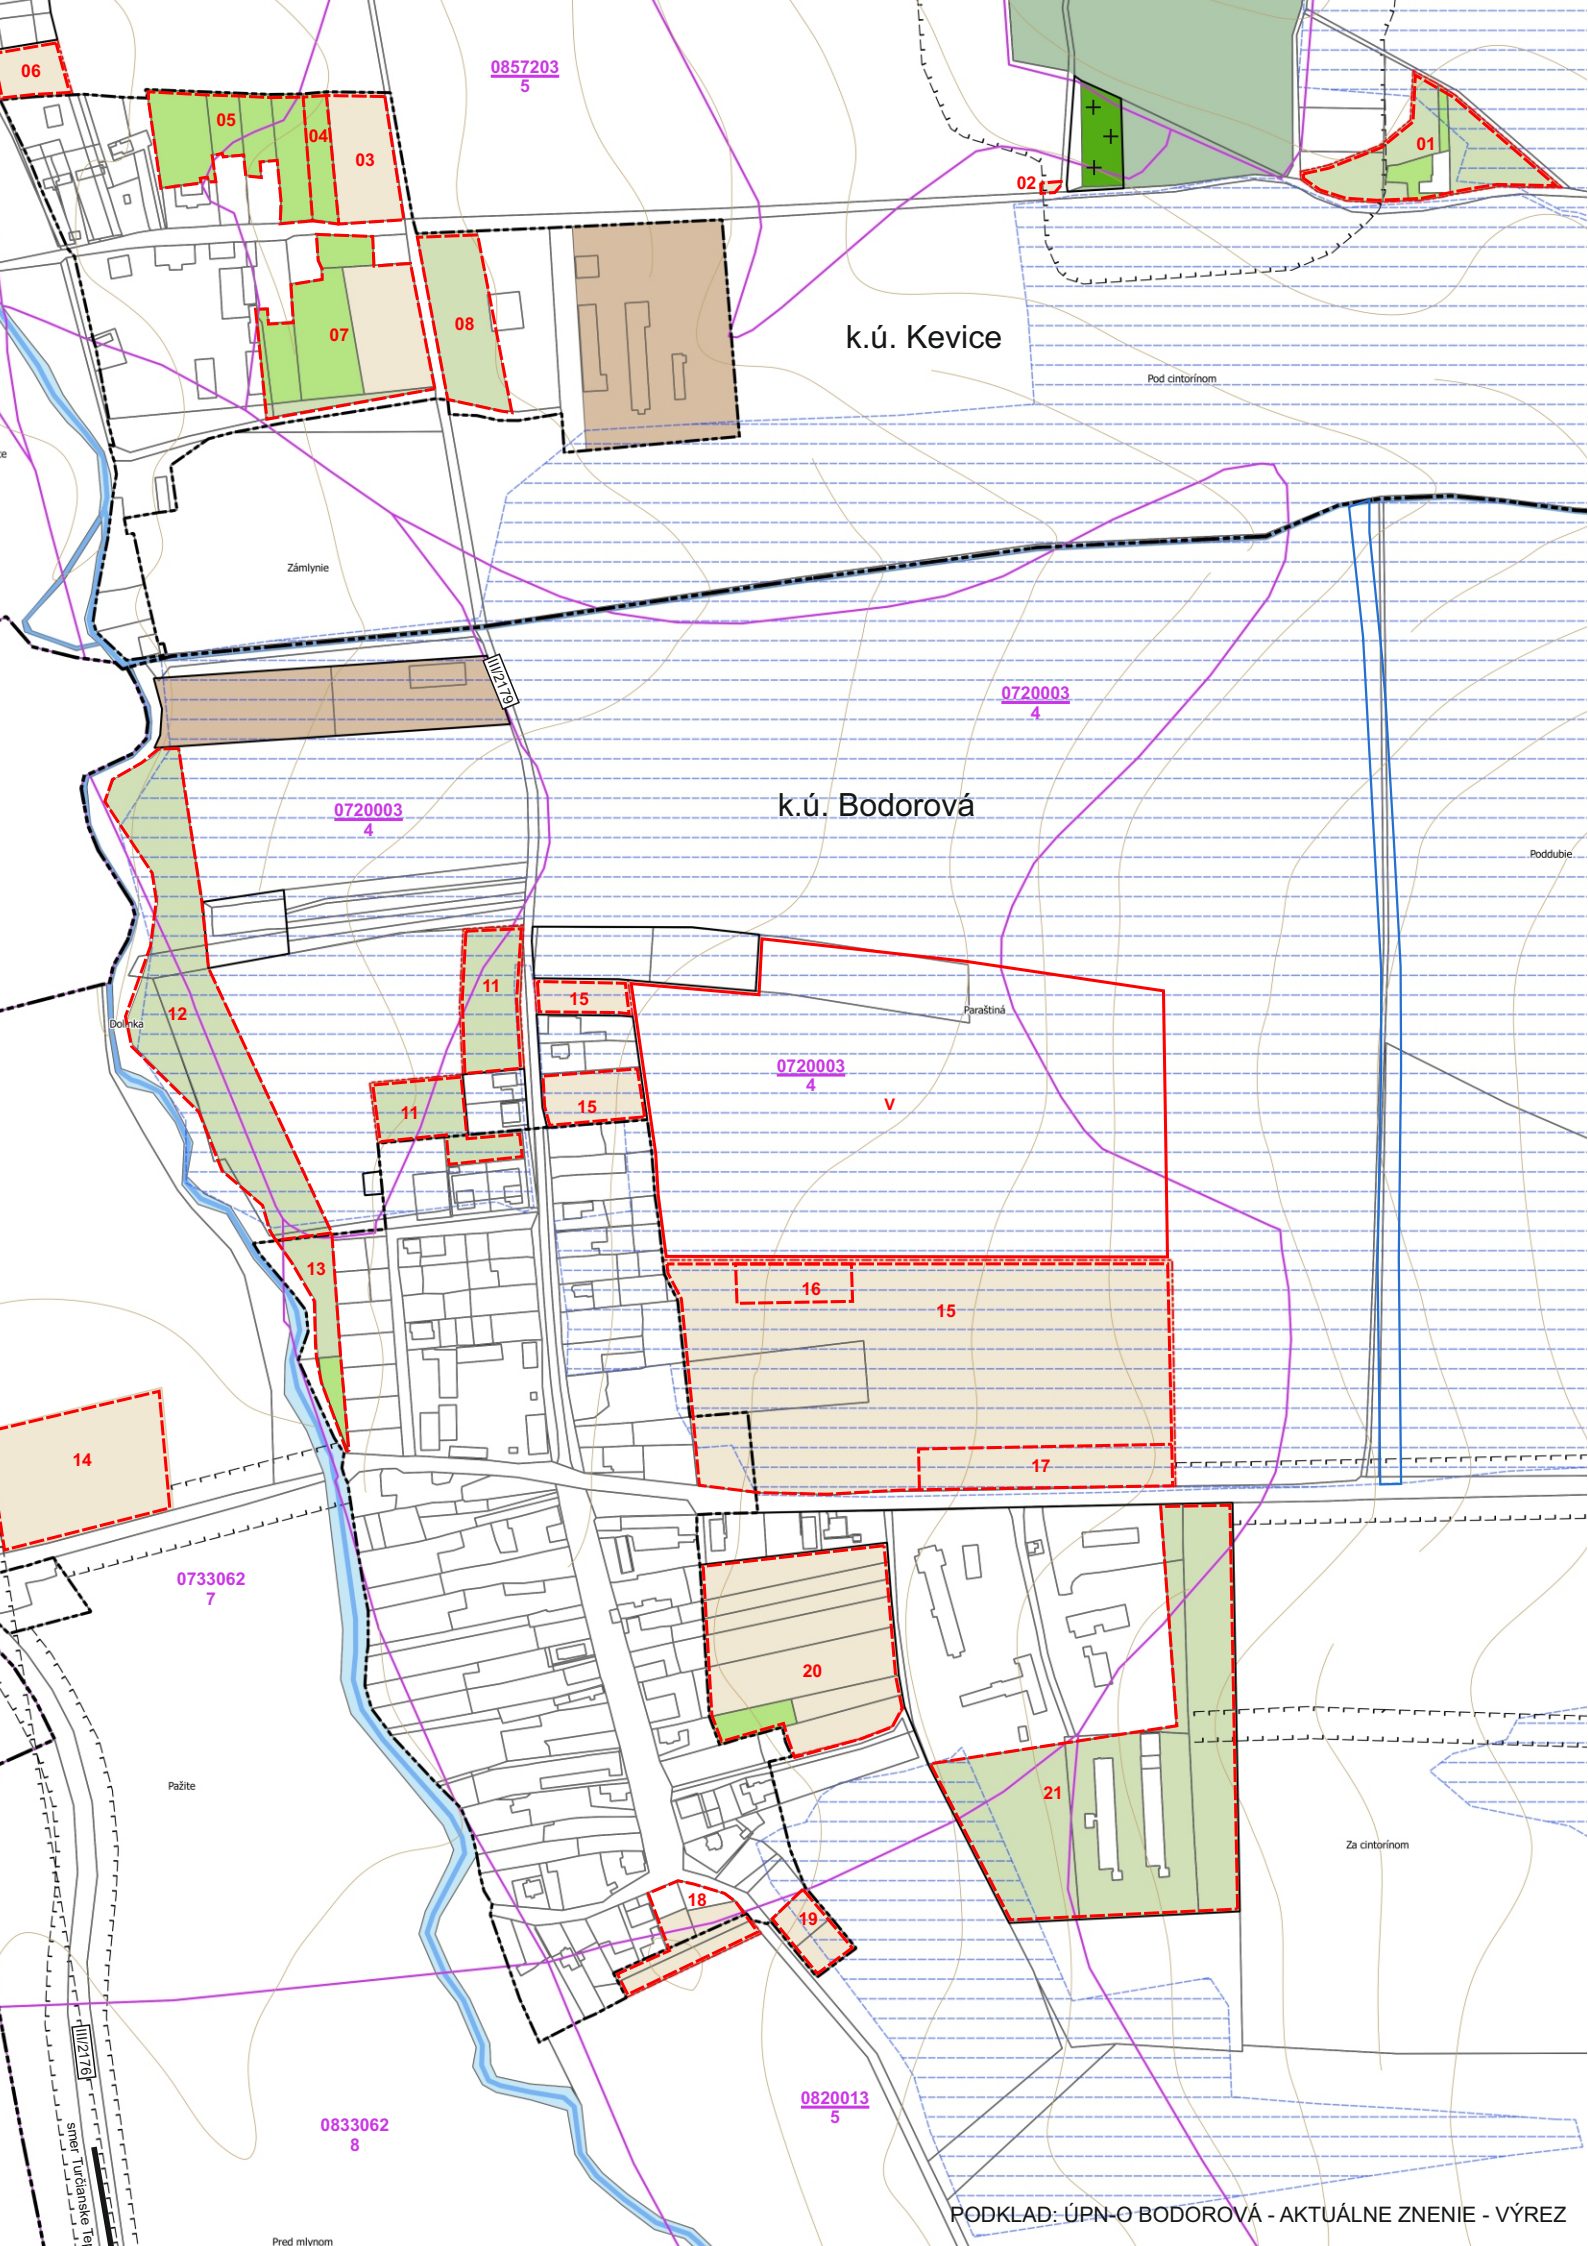

LEGENDA

STAV	NÁVRH	VÝHLAD	
			HRANICA KATASTRA
			HRANICA ZASTAVANÉHO ÚZEMIA OBCE K 1.1.1990
			HRANICA SKUTOČNE ZASTAVANÉHO ÚZEMIA
			AREÁL POĽNOHOSPODÁRSKEJ VÝROBY
			LES
			ORNÁ PÔDA
			TRVALÝ TRÁVNÝ PORAST
			ZÁHRADA
			CINTORÍN
			VODNÝ TOK
			HRANICA LOKALITY PREDPOKLADANÉHO ODŇATIA PP
			ČÍSLO LOKALITY
			HRANICA BPEJ (BONITOVANÁ PÔDNOEKOLOGICKÁ JEDNOTKA)
			KÓD BPEJ
			SKUPINA BPEJ
			KÓD BPEJ - OSOBITNE CHRÁNENÁ PP
			ZASAKOVACÍ PÁS
			ODVODNENIA
			OCHRANNÉ PÁSMA VŠETKÝCH DRUHOV



SPRACOVATEĽ			Ing.arch. Eleonóra Hejzlarová, autorizovaný architekt SKA, 1629 AA		
OBSTARÁVATEĽ			Obec Bodorová v zastúpení: Ing.arch. Eva Zatková, OSO na obstarávanie ÚPP a ÚPD		
VYHODNOTENIE DÔSLEDKOV STAVEBNÝCH ZÁMEROV A INÝCH NÁVRHOV NA POĽNOHOSPODÁRSKEJ PÔDE			Číslo výkresu	Číslo paré	
			6		
HL.RIEŠITEĽ			Ing.arch. Eleonóra Hejzlarová		
GRAFICKÉ SPRACOVANIE			Dátum 04/2023	Mierka 1 : 5 000	
			Dávid Sebastián Hejzlar		