


ÚZEMNÝ PLÁN OBCE BODOROVÁ

ZMENY A DOPLNKY č.1



ÚZEMNÝ PLÁN OBCE BODOROVÁ

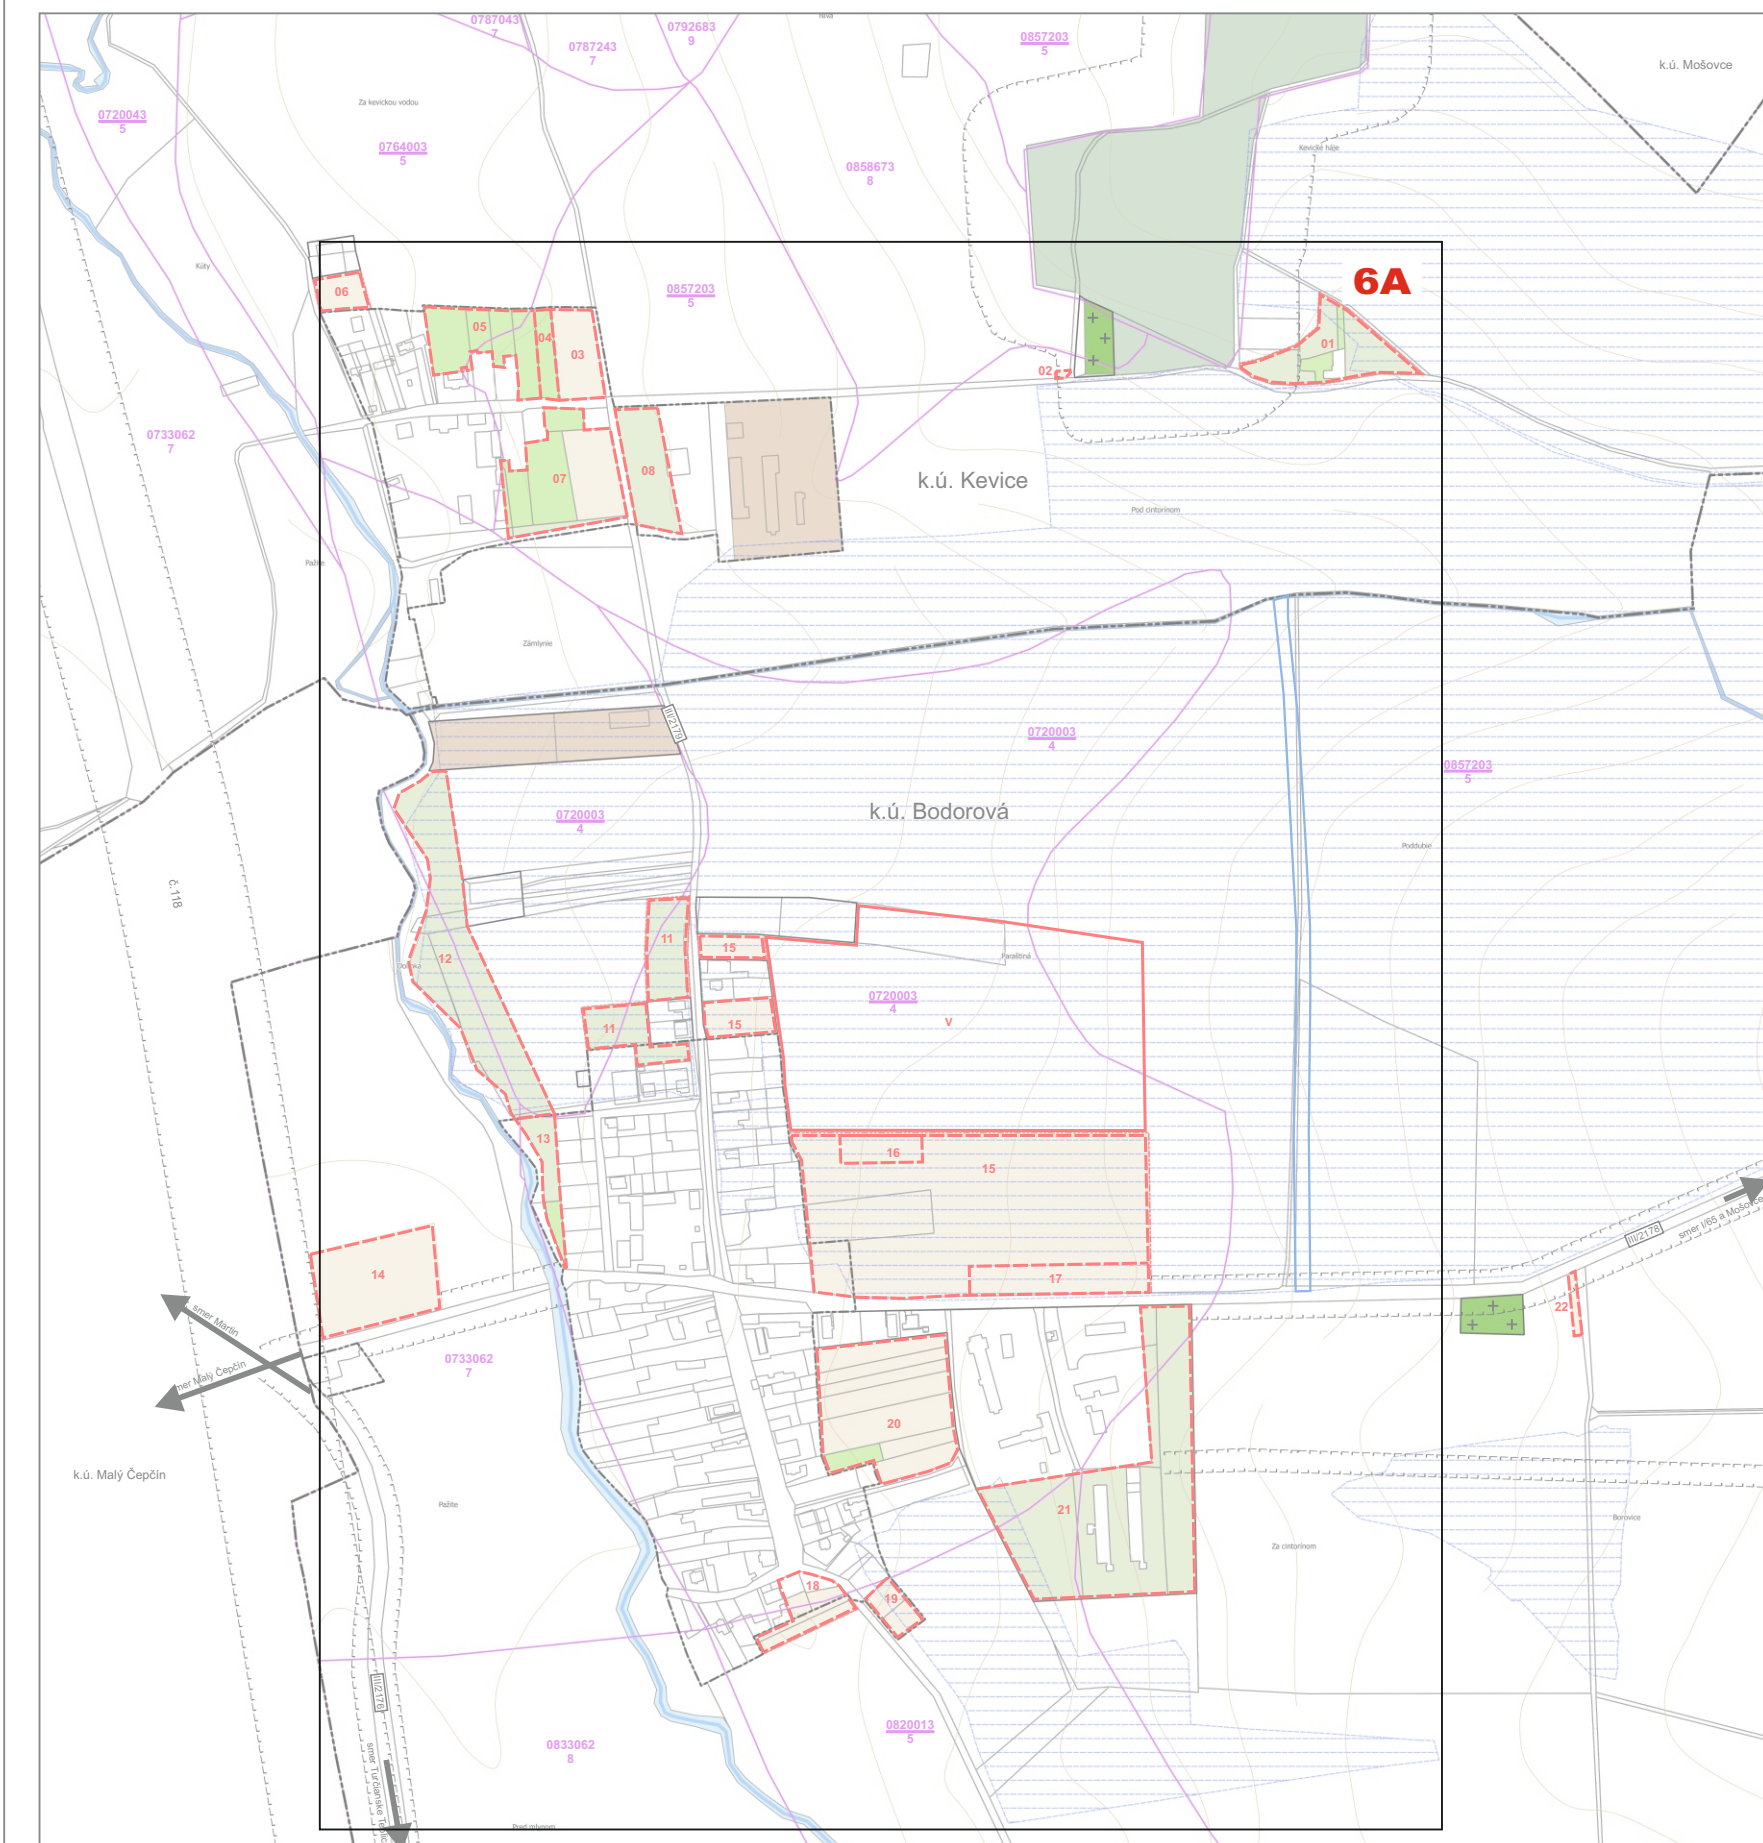

LEGENDA			
	HRANICA KATASTRA		
	HRANICA ZASTAVANÉHO ÚZEMIA OBCE K 1.1.1990		
	HRANICA SKUTOČNE ZASTAVANÉHO ÚZEMIA		
	AREÁL POĽNOHOSPODÁRSKEJ VÝROBY		
	LES		
	ORNÁ PÔDA		
	TRVALÝ TRÁVNÝ PORAST		
	ZÁHRADA		
	CINTORÍN		
	VODNÝ TOK		
	HRANICA LOKALITY PREDPOKLADANÉHO ODŤATIA PP		
	ČÍSLO LOKALITY		
	HRANICA BPEJ (BONITOVANÁ PÔDNOEKOLOGICKÁ JEDNOTKA)		
	KÓD BPEJ		
	SKUPINA BPEJ		
	KÓD BPEJ - OSOBITNE CHRÁNENÁ PP		
	ZASAKOVACÍ PÁS		
	ODVODNENIA		
	OCHRANNÉ PÁSMA VŠETKÝCH DRUHOV		

SPRACOVATEĽ		Ing.arch. Eleonóra Hejzlarová, autorizovaný architekt SKA, 1629 AA	
OBSTARÁVATEĽ		Obec Bodorová v zastúpení: Ing.arch. Eva Zatková, OSO na obstarávanie ÚPP a ÚPD	
VYHODNOTENIE DÔSLEDKOV STAVEBNÝCH ZÁMEROV A INÝCH NÁVRHOV NA POĽNOHOSPODÁRSKEJ PÔDE		Číslo výkresu	Číslo paré
HL.RIEŠITEĽ		Ing.arch. Eleonóra Hejzlarová	
GRAFICKÉ SPRACOVANIE		Dátum	Mierka
		04/2023	1 : 5 000



SPRACOVATEĽ		ENDE, s.r.o.	
OBSTARÁVATEĽ		Obec Bodorová	
VYHODNOTENIE DÔSLEDKOV STAVEBNÝCH ZÁMEROV A INÝCH NÁVRHOV NA POĽNOHOSPODÁRSKEJ PÔDE		Číslo výkresu	Číslo paré
HL.RIEŠITEĽ Ing.arch. Eleonóra Hejzlarová		6	
GRAFICKÉ SPRACOVANIE Dávid Sebastián Hejzlar			
		Dátum 05/2024	Mierka 1 : 5 000



PODKLAD: ÚPN-O BODOROVÁ - AKTUÁLNE ZNENIE - VÝREZ