


ČASŤ NOVOŤSKÝ DULOV



ČASŤ NOVOŤSKÝ DULOV

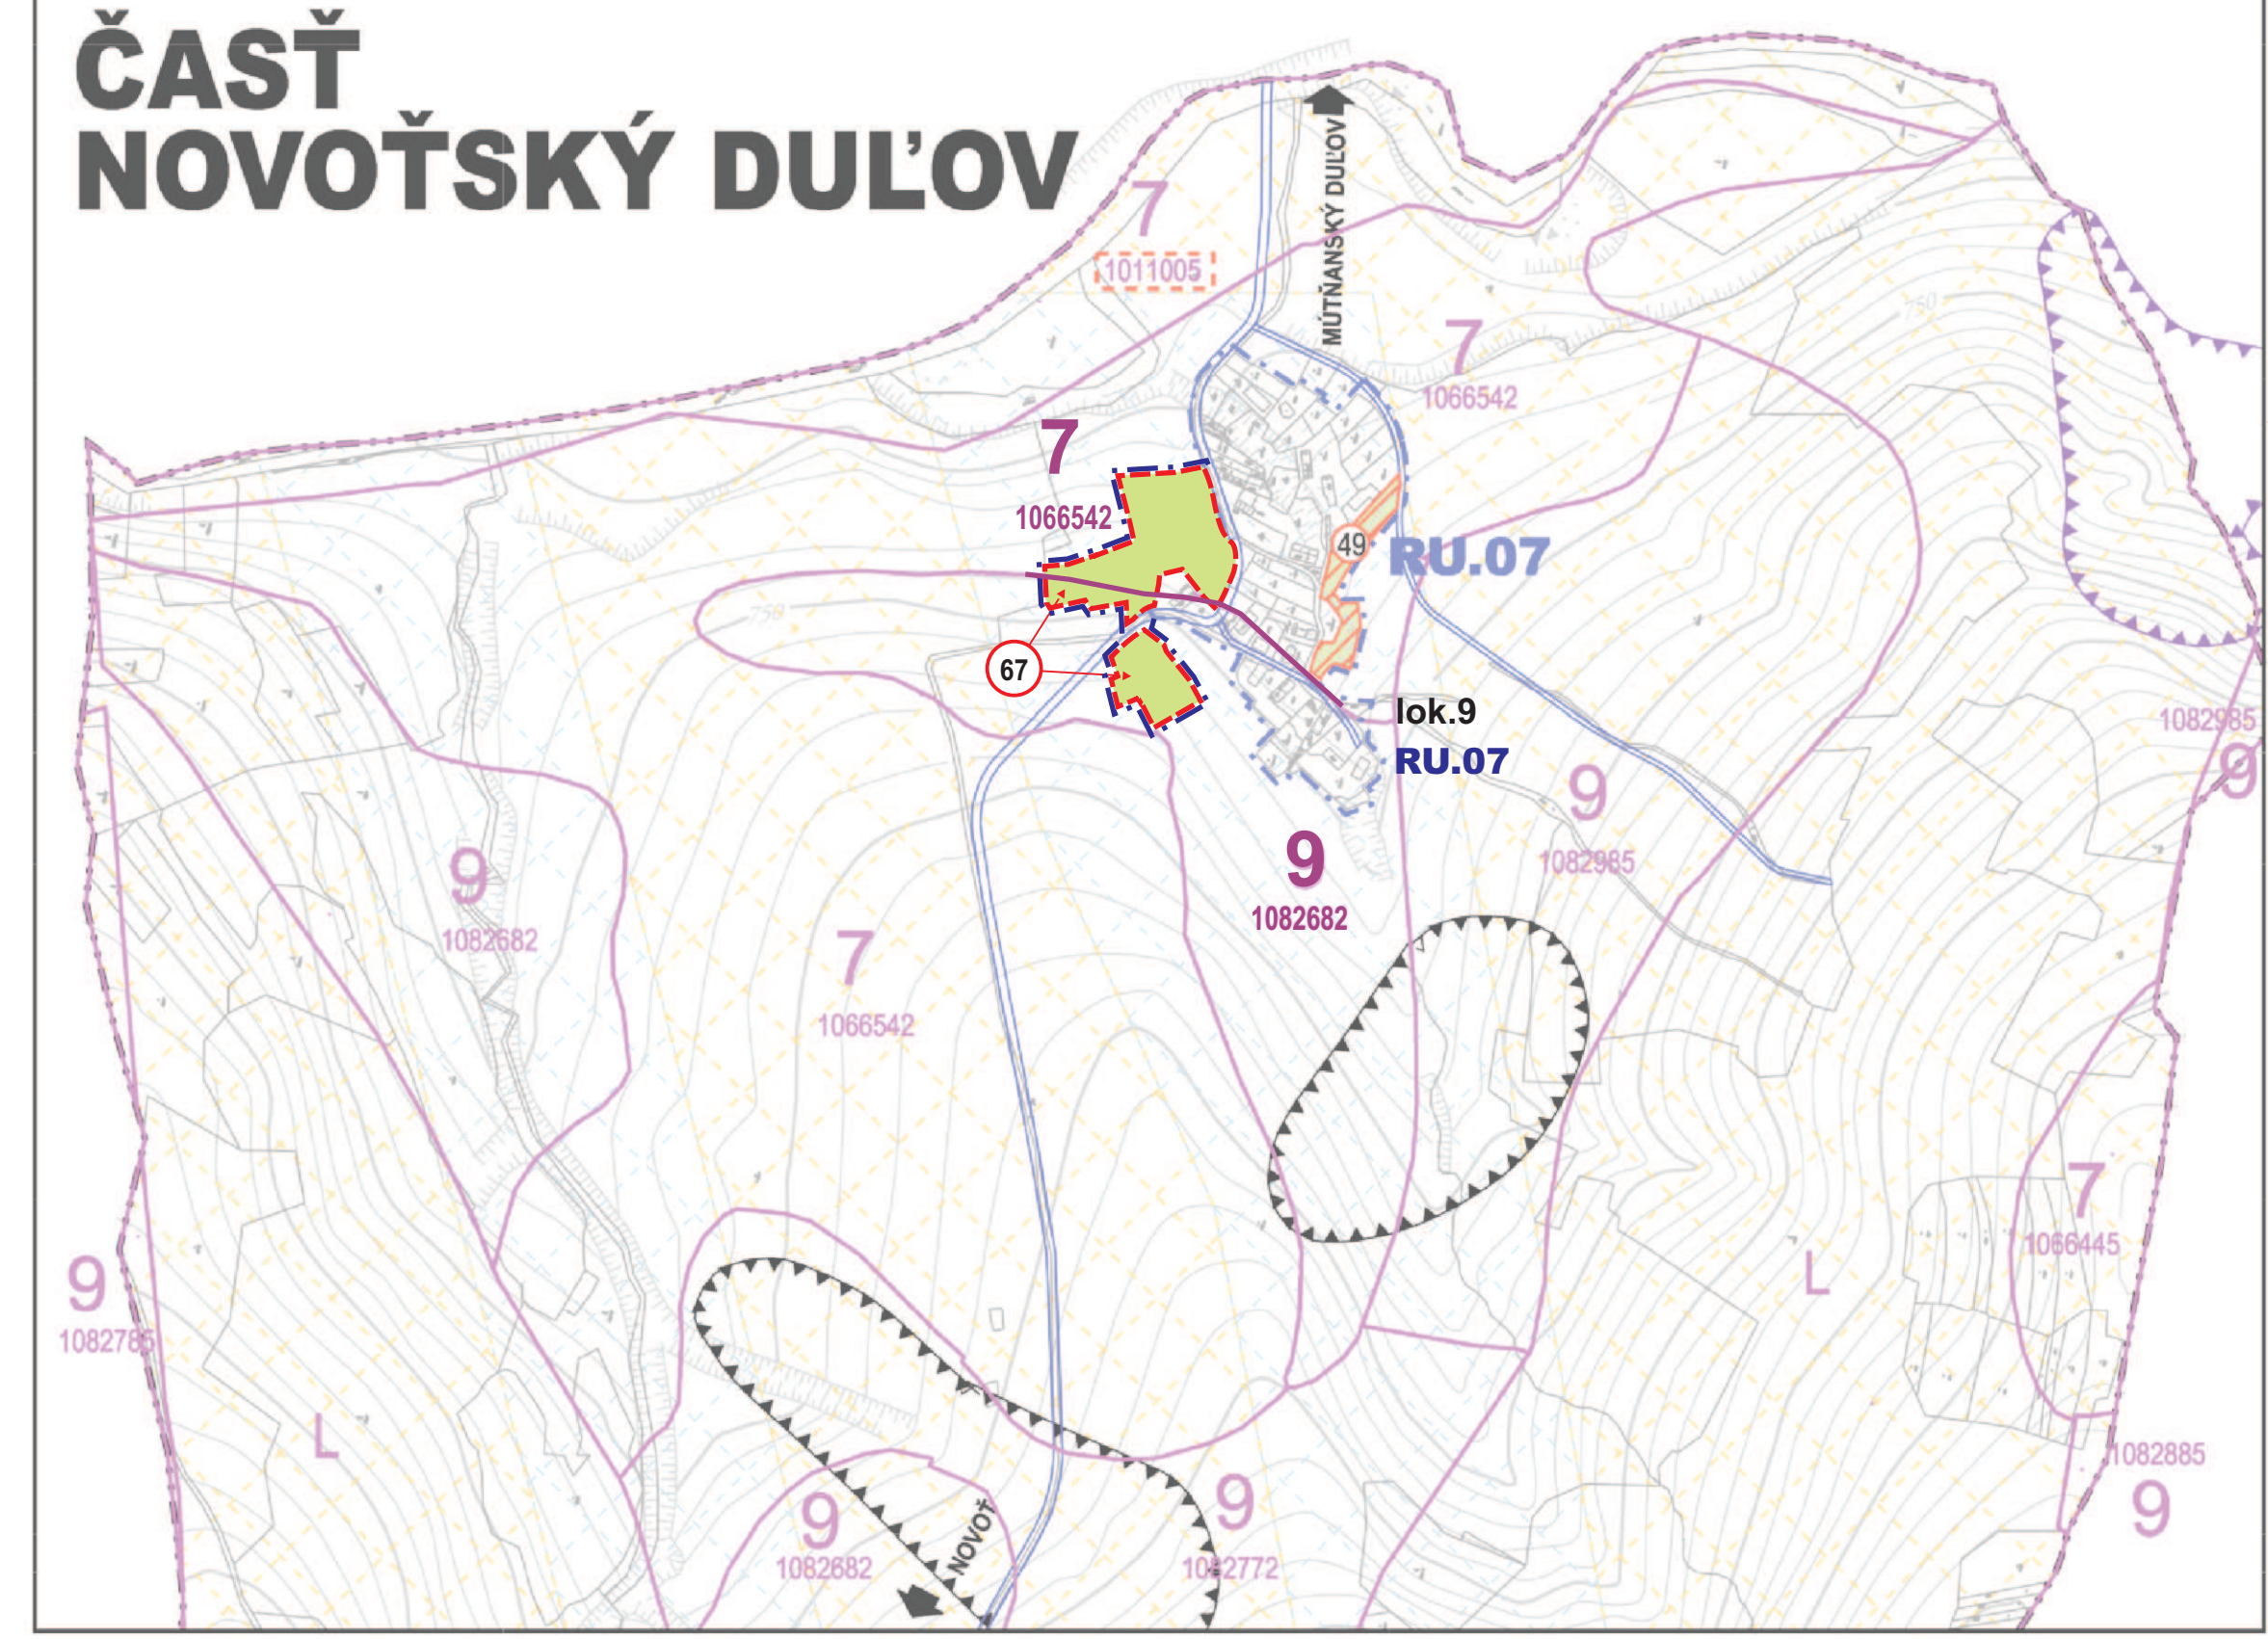

LEGENDA

STW	1000
-----	HRANICA SLOVENSKEJ REPUBLIKY
-----	HRANICA KATASTRÁLNEHO ÚZEMIA OBCE
-----	HRANICA ZASTAVANÉHO ÚZEMIA OBCE K 1.1.1990
-----	HRANICA SKUTOČNÉ ZASTAVANÉHO ÚZEMIA OBCE
-----	HRANICE REGULOVANÝCH PLOCH
-----	OZNAČENIE REGULOVANÝCH PLOCH
-----	HRANICE PARCEL - (KN - C)
-----	ORNÁ PÔDA
-----	TRVÁLE TRÁVNÉ PORASTY
-----	ZAHRADY
-----	MELIORÁCIE - ODVOVNENIE
-----	SVAHOVÉ DEFORMÁCIE POTENCIÁLNE
-----	SVAHOVÉ DEFORMÁCIE STABILIZOVANÉ
-----	IZOPLOCHY RADIONÓVÉHO RIZIKA - NÍZKE
-----	IZOPLOCHY RADIONÓVÉHO RIZIKA - STREDNÉ
-----	PLOCHY A PORADOVÉ ČÍSLA ODSÚHLASENÝCH ZÁBEROV PP V DNES PLATNOM ÚP
-----	HRANICA BONTOVANEJ PÔDO-ÉKOLOGICKEJ JEDNOTKY (BPEJ)
-----	KÓD BPEJ
-----	SKUPINA BPEJ
-----	OSOBITNÉ CHRÁNENÉ BPEJ
-----	PLOCHA LOKALITY PREDPOKLADANÉHO ODŤATIA PP
-----	ČÍSLO LOKALITY PREDPOKLADANÉHO ODŤATIA
-----	PLOCHA LOKALITY ODSÚHLASENÉHO ODŤATIA PP - VRÁTENIE PP
-----	ČÍSLO LOKALITY ODSÚHLASENÉHO ODŤATIA - VRÁTENIE PP
-----	PLOCHA LOKALITY ODSÚHLASENÉHO ODŤATIA PP - ZMENA FUNKČNÉHO VYUŽITIA
-----	ČÍSLO LOKALITY ODSÚHLASENÉHO ODŤATIA - ZMENA FUNKČNÉHO VYUŽITIA



URBANISTICKÉ CELKY
OBYTNÉ ÚZEMIE
OU.01 - PRÍROD
OU.02 - KURČINKA A NODOVKA
OU.03 - PODSKLENÝ VŔCH
OU.04 - ZÁMČOVIA A STRED
OU.05 - VÝŠNY KONEC A BERNARDOV GRŮN
OU.06 - PODKOPEC
OU.07 - JELEŇOVKA A PÁLENICE
OU.08 - TISOROVKA
VÝROBNÉ ÚZEMIE
VÚ.01 - NODOVKA PRI AGROVÝROBE
VÚ.02 - KURČINKA PRI SEZ
REKREAČNÉ ÚZEMIE
RÚ.01 - MENDROVKA
RÚ.02 - TEPLICE A HURŤANOVKA
RÚ.03 - KOPANKA A PODEŠŤANSKA
RÚ.04 - DOULICA
RÚ.05 - PODO VEĽKÝM KORCOM
RÚ.06 - PRI VODOVÝHRE PRE ZÁKAMENNÉ
RÚ.07 - NOVOŤSKÝ DULOV
VEREJNÁ ZELEŇ A ŠPORTOVÉ PLOCHY
VZ.01 - DEPUTAT

Ing. arch. Katarína Konfálová – PROARCH, Polná 249, Ružomberok

ÚZEMNÝ PLÁN OBCE NOVOŤ ZMENY A DOPLNKY č.2

VÝKRES VYHODNOTENIA DÔSLÉDKOV NAVRHOVANÉHO
STAVEBNÉHO ROZVOJA A INÝCH ZÁMEROV
NA POĽNOHOSPODÁRSKEJ A LESNEJ PÔDE

OBJEDNÁVATEĽ DOCUMENTÁCIE: OBEC NOVOŤ
AUTOR: REEENA
ING. ARCH. KATARÍNA KONFÁLOVÁ, AUTORIZOVANÝ ARCHITEKT
ODBORNÁ SPOLUPRÁCA: ING. ARCH. PETER KRAJČ, AUTORIZOVANÝ ARCHITEKT
ING. ROMAN TISO

DATUM: APRÍL 2024
MÉRA VÝKRESU: 1:5000
ČÍSLO VÝKRESU: 6