


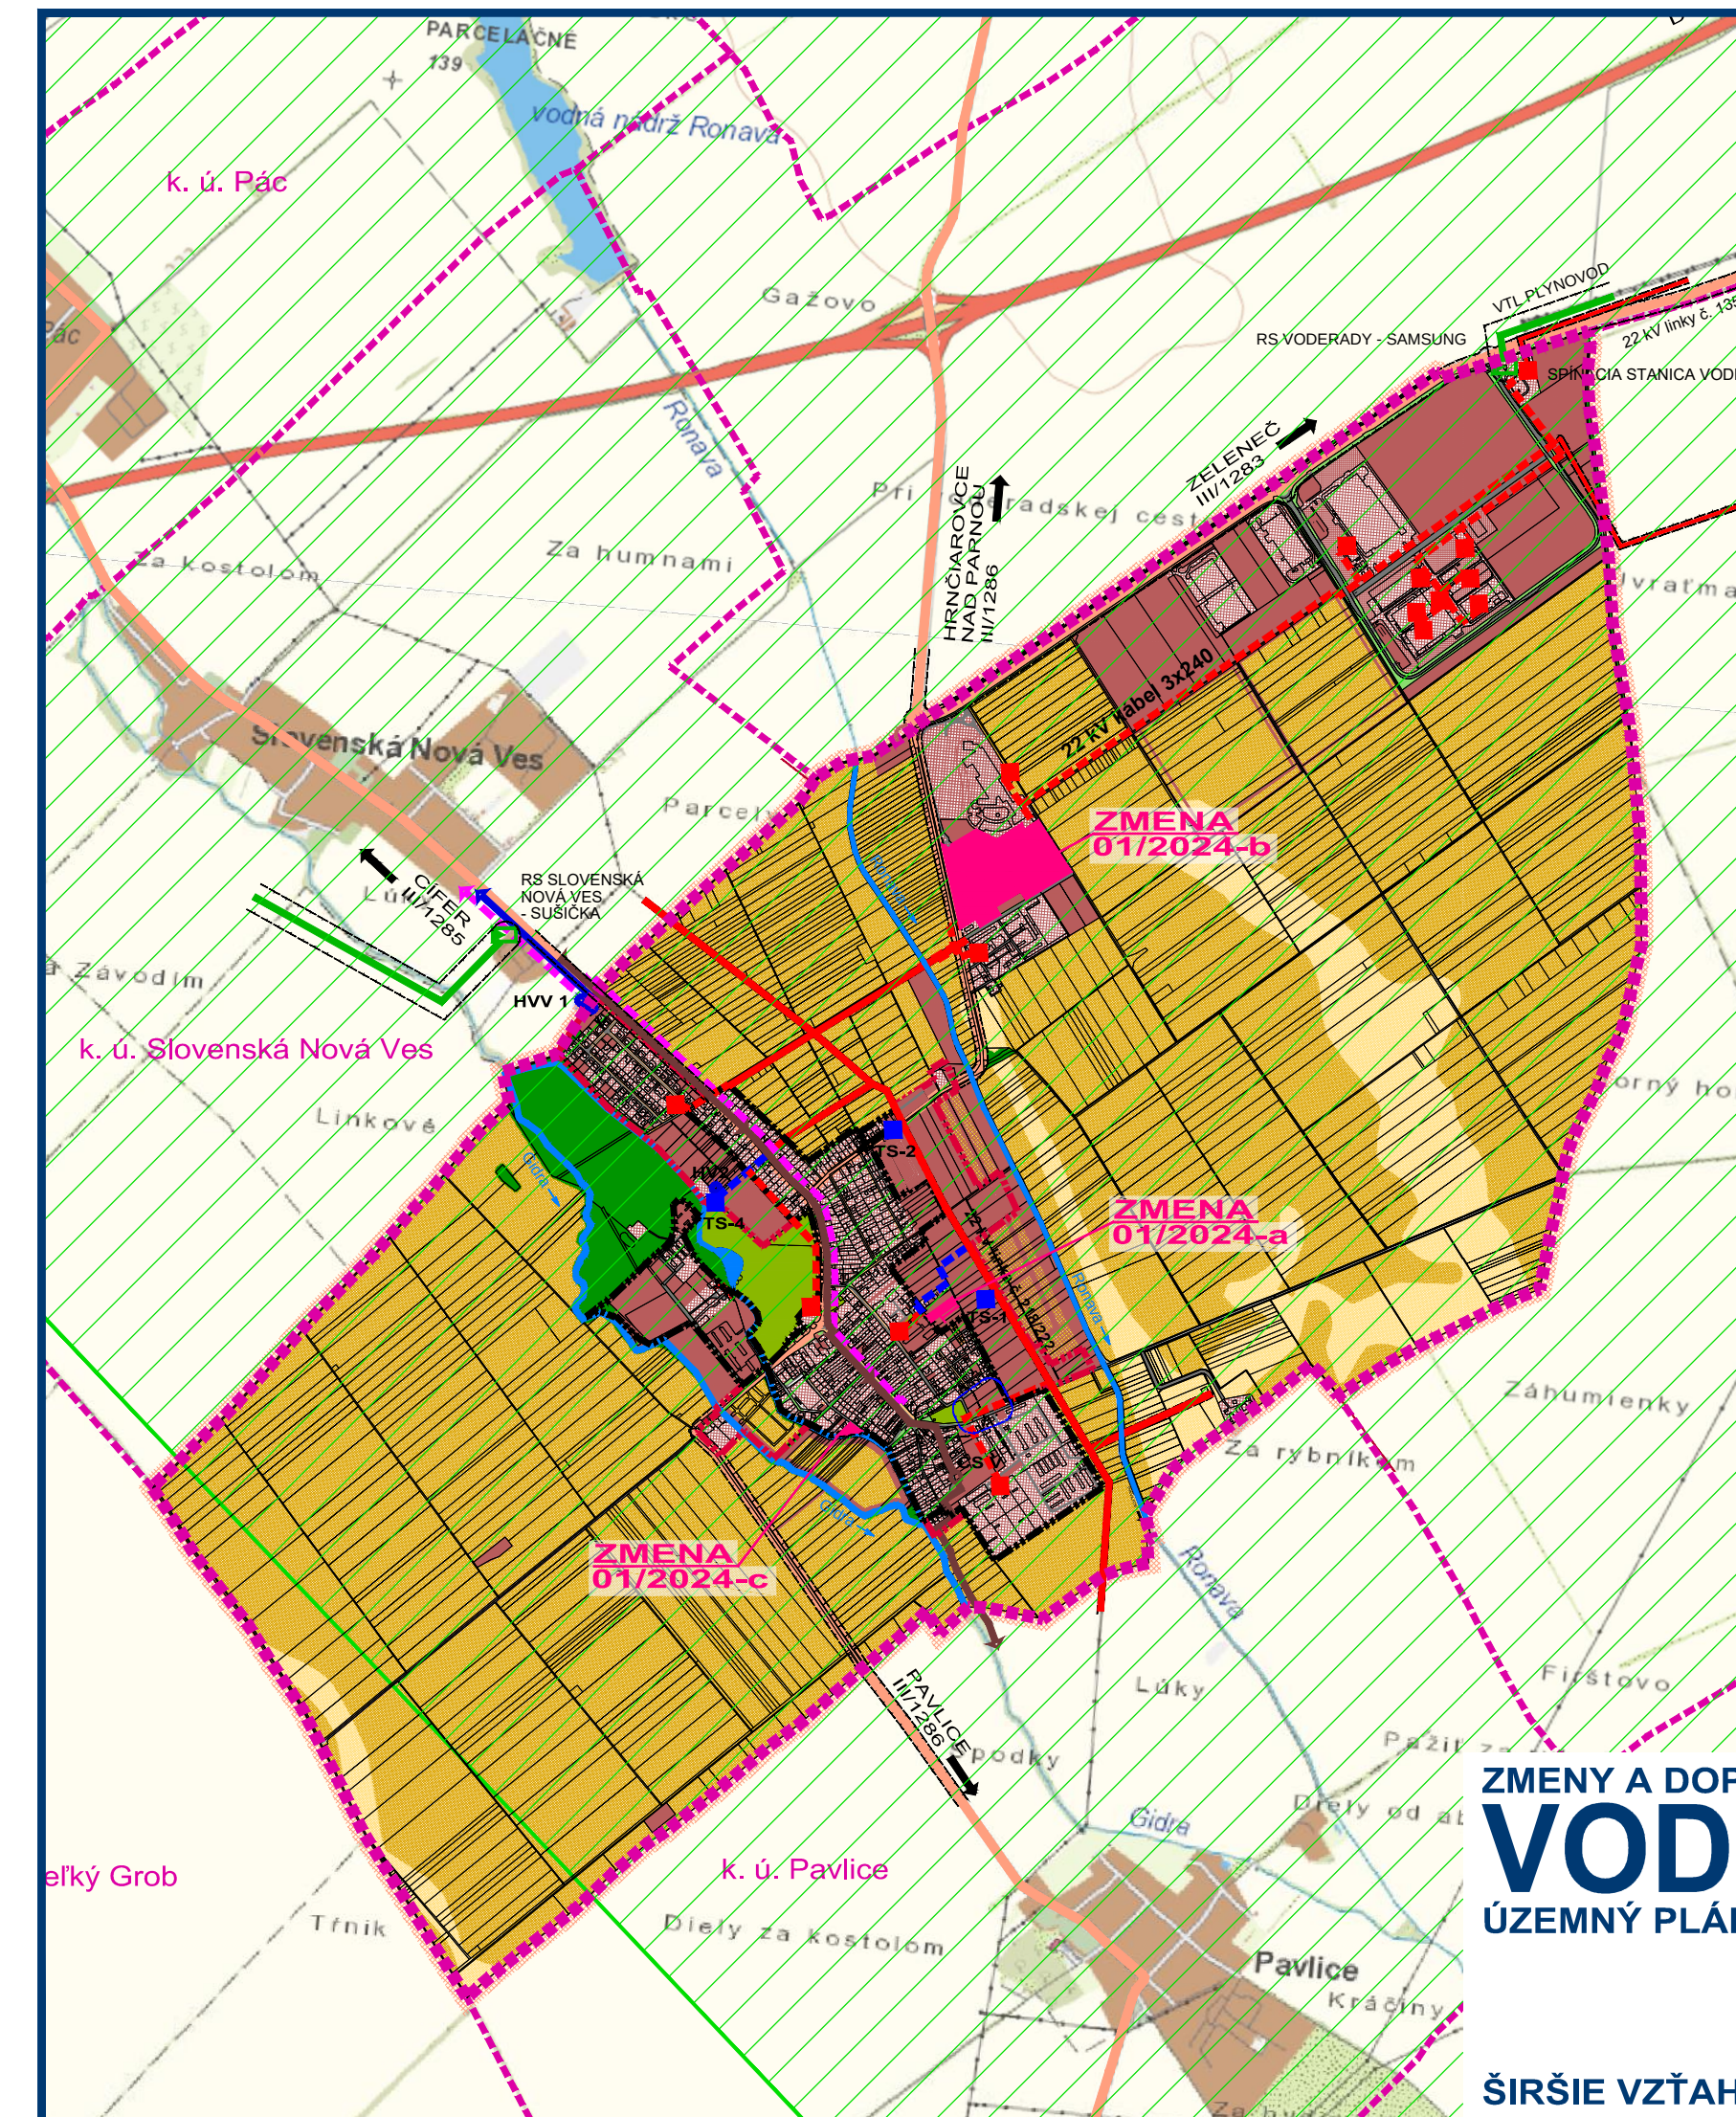

LEGENDA :

STAV	NÁVRH	
		Hranica katastrálneho územia obce Voderady
		Hranice katastr. území susedných obcí
		Hranica zastavaného územia
		Zastavané plochy
		Verejná zeleň, park, cintorín
		Orná pôda najlepších BPEJ
		Orná pôda ostatných BPEJ
		Lesná a nelesná drevinná vegetácia
		Vodné toky
		Ochranné a bezpečnostné pásma všetkých druhov
		Cesty III. triedy
		Vzdušné / káblové vedenie elektriny 22 kV
		VTL plynovod
		Vodovod
		Kanalizačný zberač
		Diaľkové optické káble (DOK)
		Prieskumné územie (PÚ) Trnava - horľavý zemný plyn (P3/14) s platnosťou do 31.3.2028

ZMENY A DOPLNKY 01/2024

	RIEŠENÉ ÚZEMIE ZaD 01/2024
--	----------------------------

ZMENY A DOPLNKY 01/2024 - NÁVRH SEA

VODERADY

ÚZEMNÝ PLÁN OBCE

ŠIRŠIE VZŤAHY

M 1:25 000



1

OBJEDNÁVATEĽ: OBEC VODERADY
HL. RIEŠITEĽ: ING. ARCH. EVA KRUPOVÁ
SPRACOVANÉ: MÁJ, 2024