


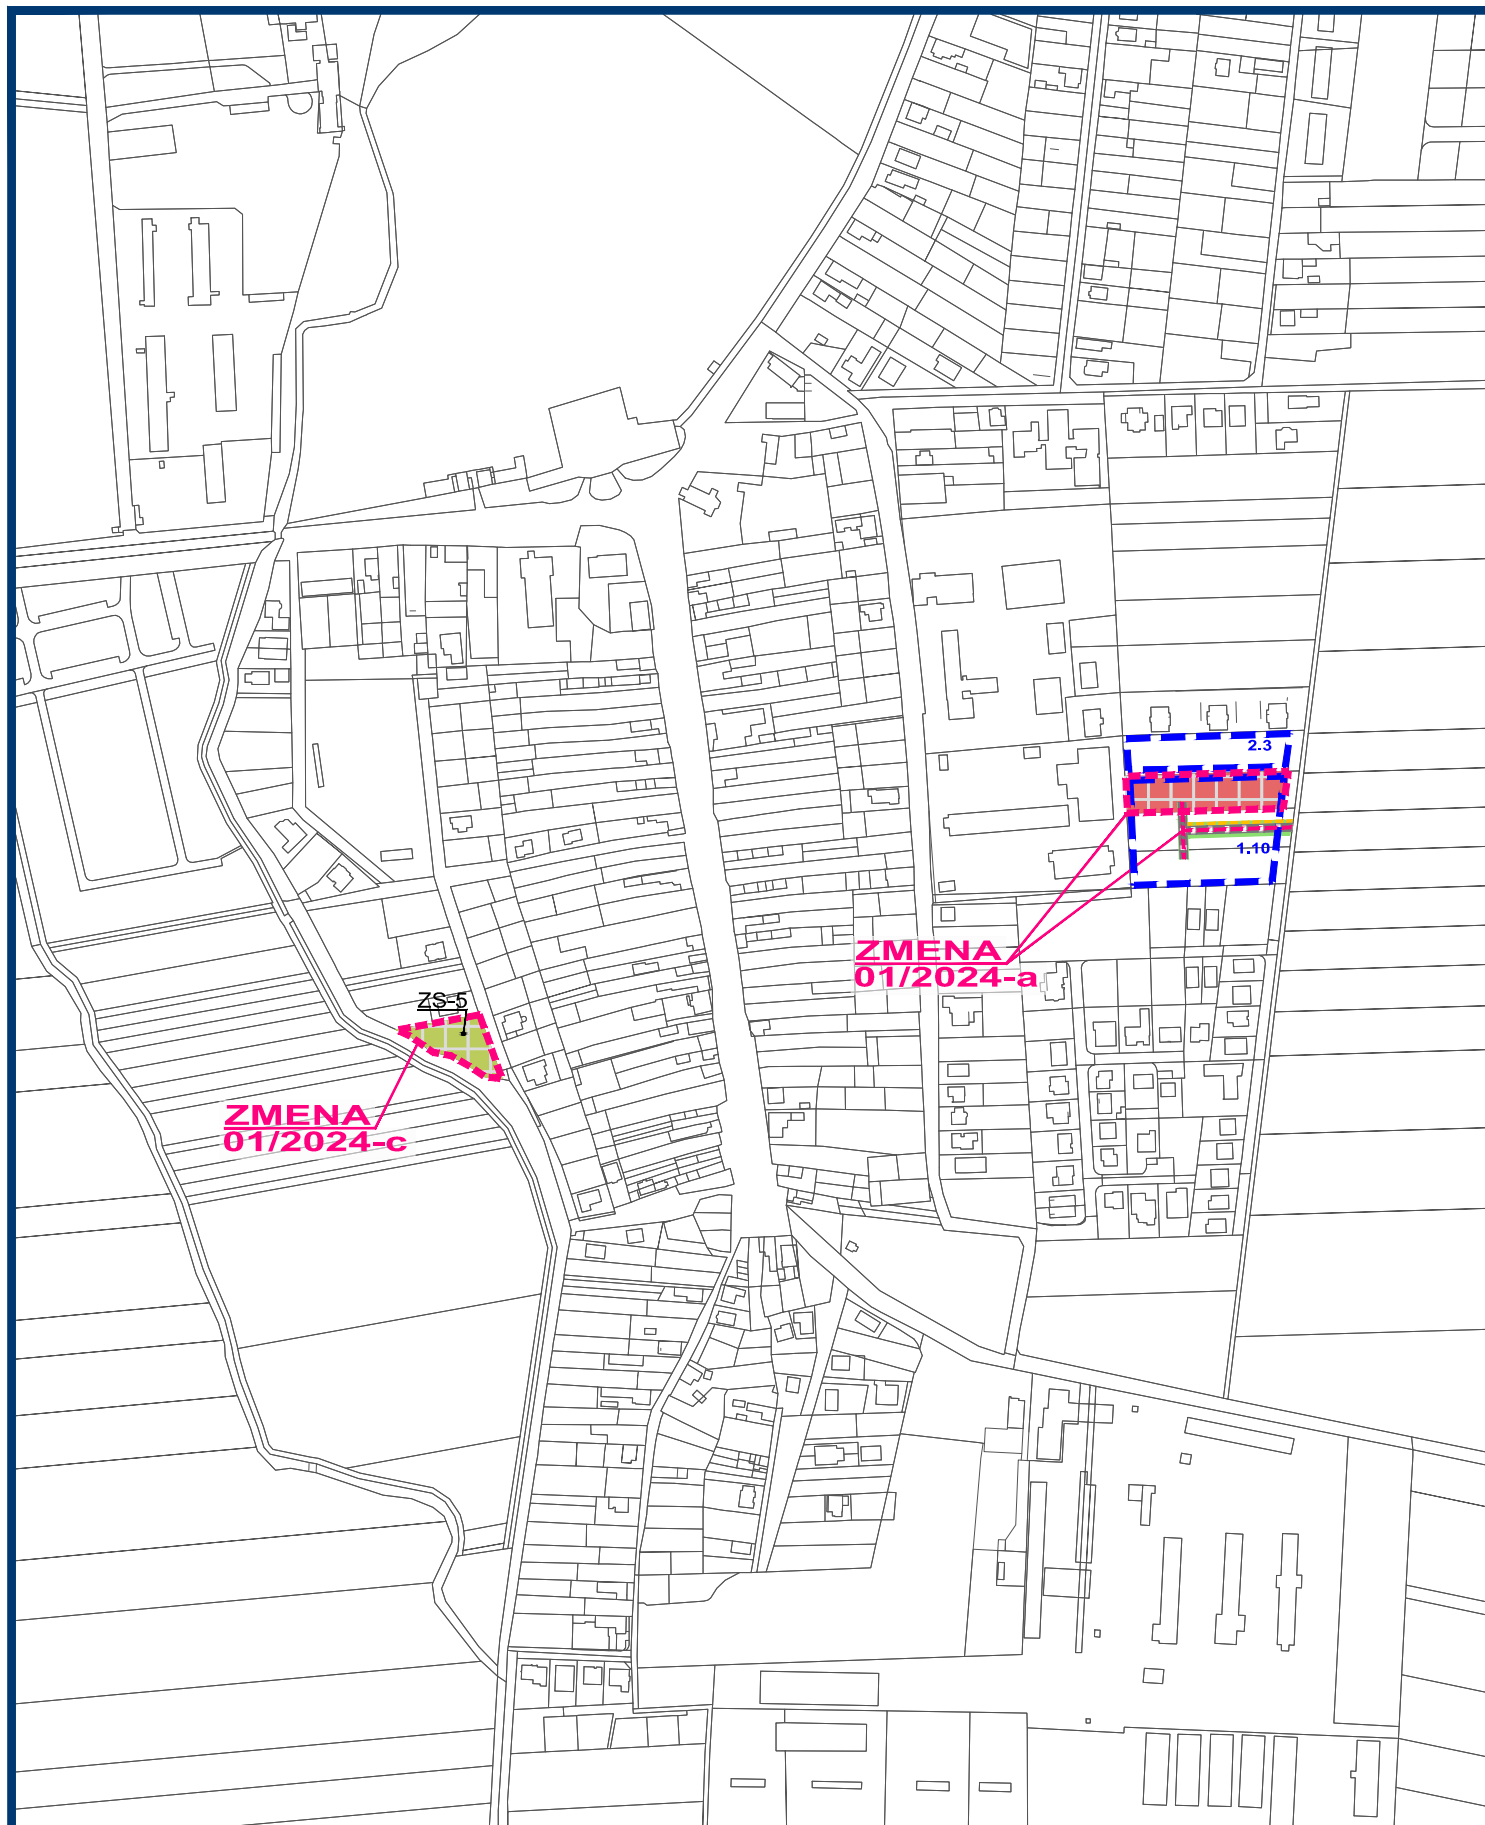


ZMENY A DOPLNKY 01/2024 - NÁVRH SEA

VODERADY


ÚZEMNÝ PLÁN OBCE

M 1:5 000

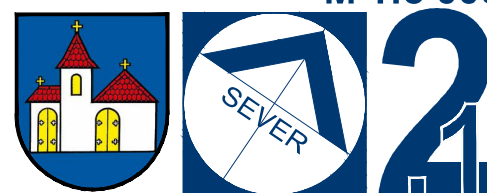

KOMPLEXNÝ VÝKRES PRIESTOROVÉHO
USPORIADANIA A FUNKČNÉHO VYUŽÍVANIA
ÚZEMIA SO ZÁVÄZNOU ČASŤOU - NAVRH. ZMENA

OBJEDNÁVATEL: OBEC VODERADY
HL. RIEŠITEĽ: ING. ARCH. EVA KRUPOVÁ
SPRACOVANÉ: MÁJ, 2024

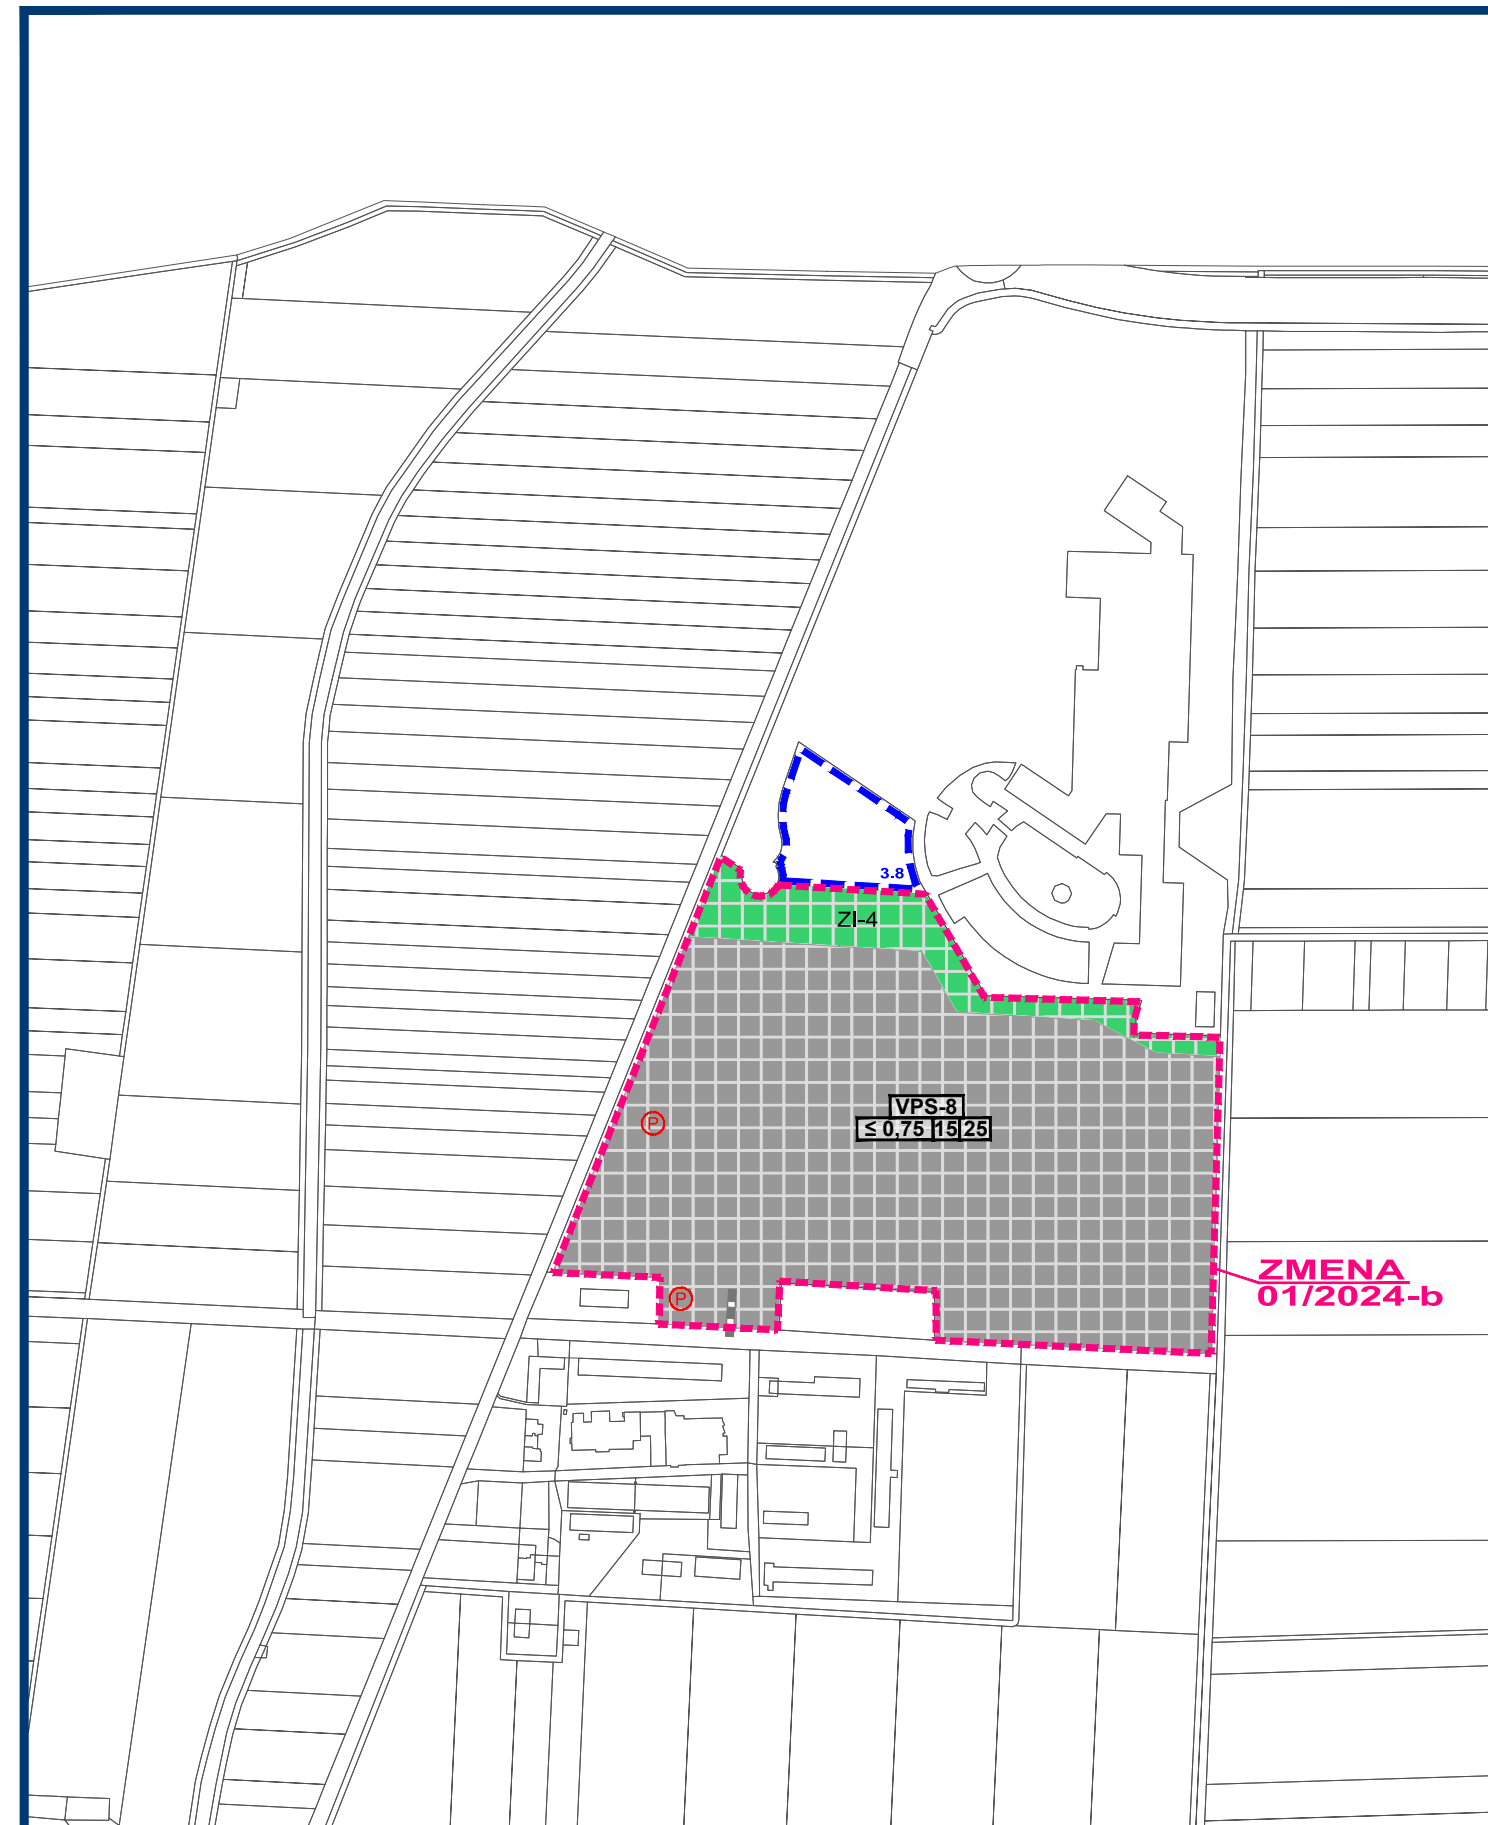


ZMENY A DOPLNKY 01/2024 - NÁVRH SEA

VODERADY

ÚZEMNÝ PLÁN OBCE

M 1:5 000

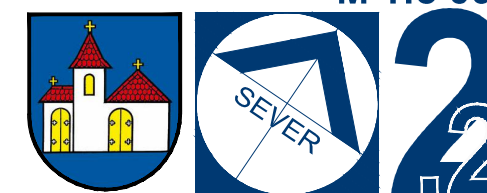

KOMPLEXNÝ VÝKRES PRIESTOROVÉHO
USPORIADANIA A FUNKČNÉHO VYUŽÍVANIA
ÚZEMIA SO ZÁVÄZNOU ČASŤOU - NAVRH. ZMENA

OBJEDNÁVATEL: OBEC VODERADY
HL. RIEŠITEĽ: ING. ARCH. EVA KRUPOVÁ
SPRACOVANÉ: MÁJ, 2024