

# VODERADY


# ÚZEMNÝ PLÁN OBCE



M 1:5 000


# KOMPLEXNÝ VÝKRES PRIESTOROVÉHO USPORIADANIA A FUNKČNÉHO VYUŽÍVANIA ÚZEMIA SO ZÁVÄZNOU ČASŤOU - PLATNÝ ÚPN OBCE

OBJEDNÁVATEL: OBEC VODERADY  
IEŠITEĽ: ING. ARCH. EVA KRUPOVÁ

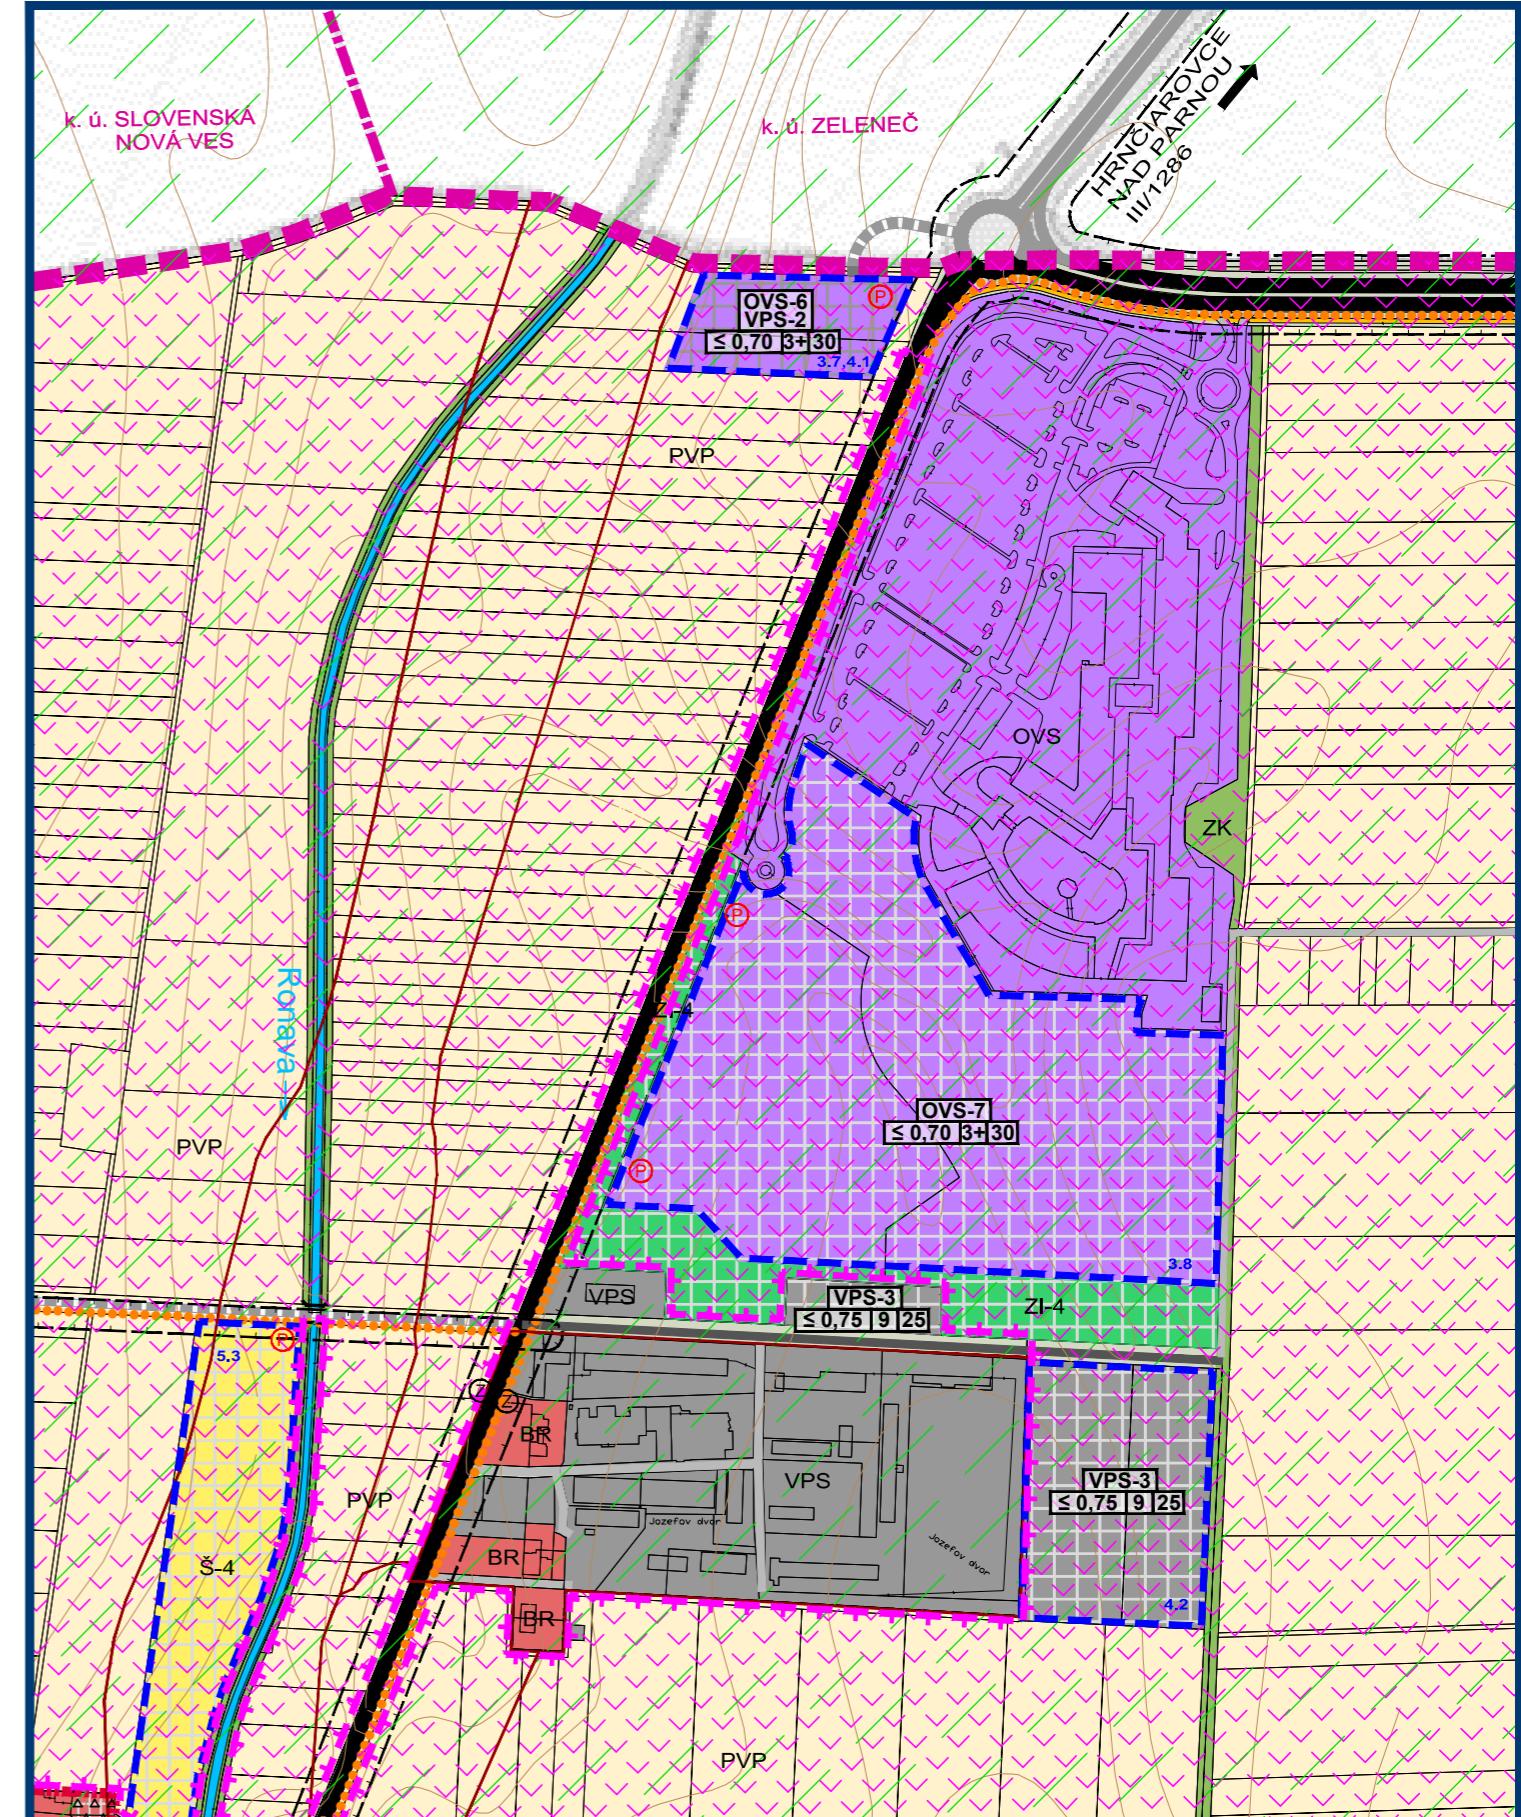

# VODERADY

ÚZEMNÝ PLÁN OBCE

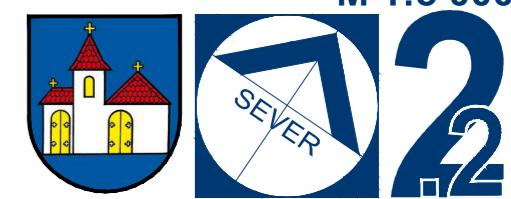

# KOMPLEXNÝ VÝKRES PRIESTOROVÉHO USPORIADANIA A FUNKČNÉHO VYUŽÍVÁNIA ÚZEMIA SO ZÁVÄZNOU ČASŤOU - PLATNÝ

**OBJEDNÁVATEĽ: OBEC VODERADY  
RIEŠITEĽ: ING. ARCH. EVA KRUPOVÁ  
**OBCE****