


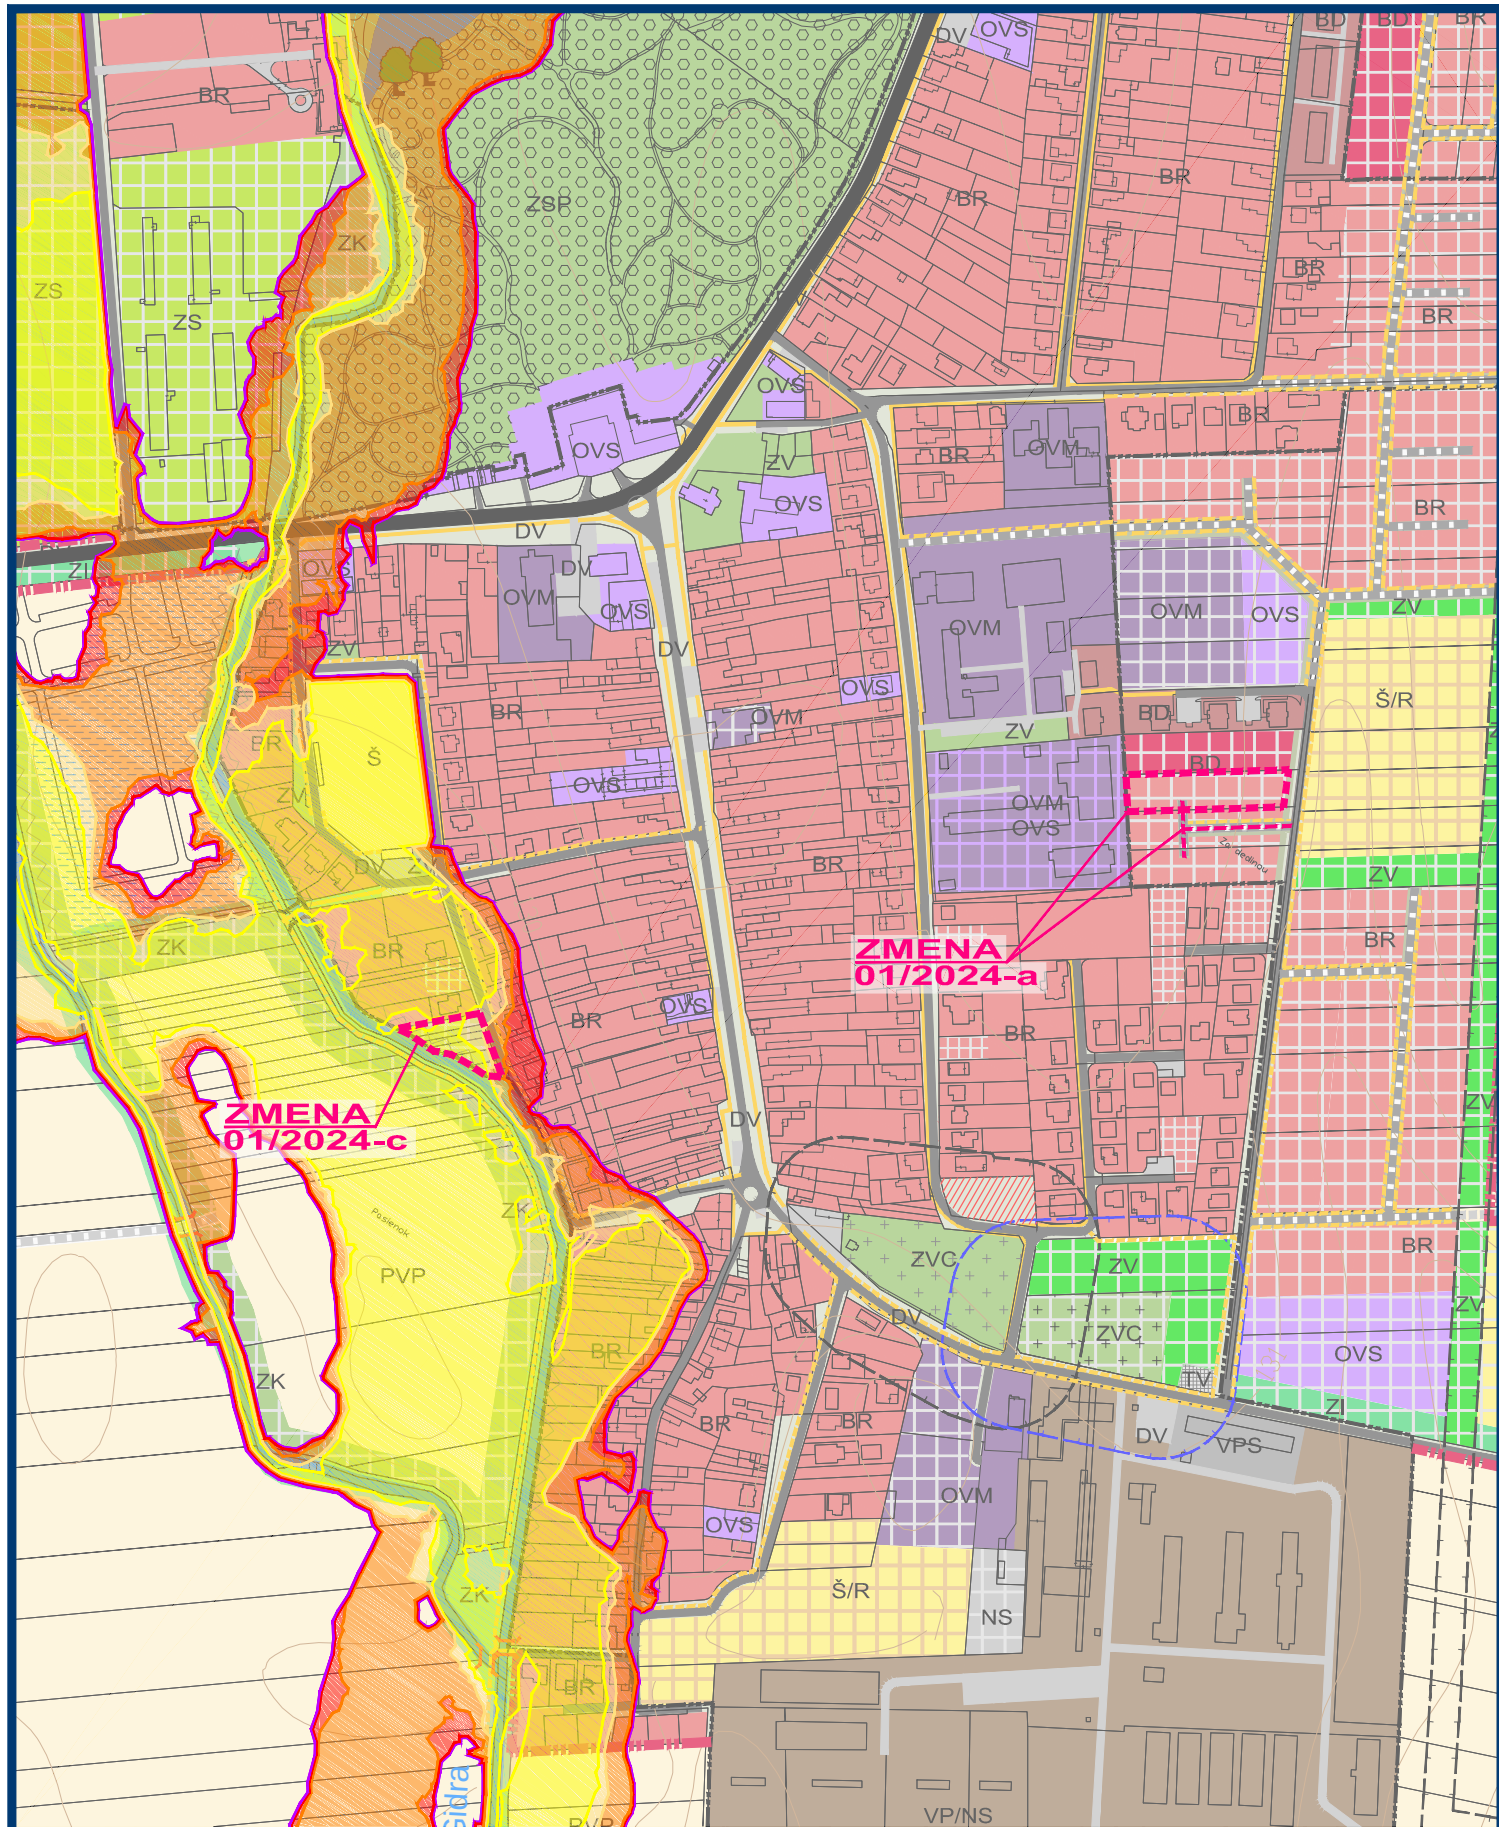

ZMENY A DOPLNKY 01/2024 - NÁVRH SEA

VODERADY


ÚZEMNÝ PLÁN OBCE

PRÍLOHA K VÝKRESU Č.2
ZÁPLAVOVÉ ČIARY PODĽA MÁP
POVODŇOVÉHO OHROZENIA



M 1:5 000

OBJEDNÁVATEĽ: OBEC VODERADY
HL. RIEŠITEĽ: ING. ARCH. EVA KRUPOVÁ
SPRACOVANÉ: MÁJ, 2024

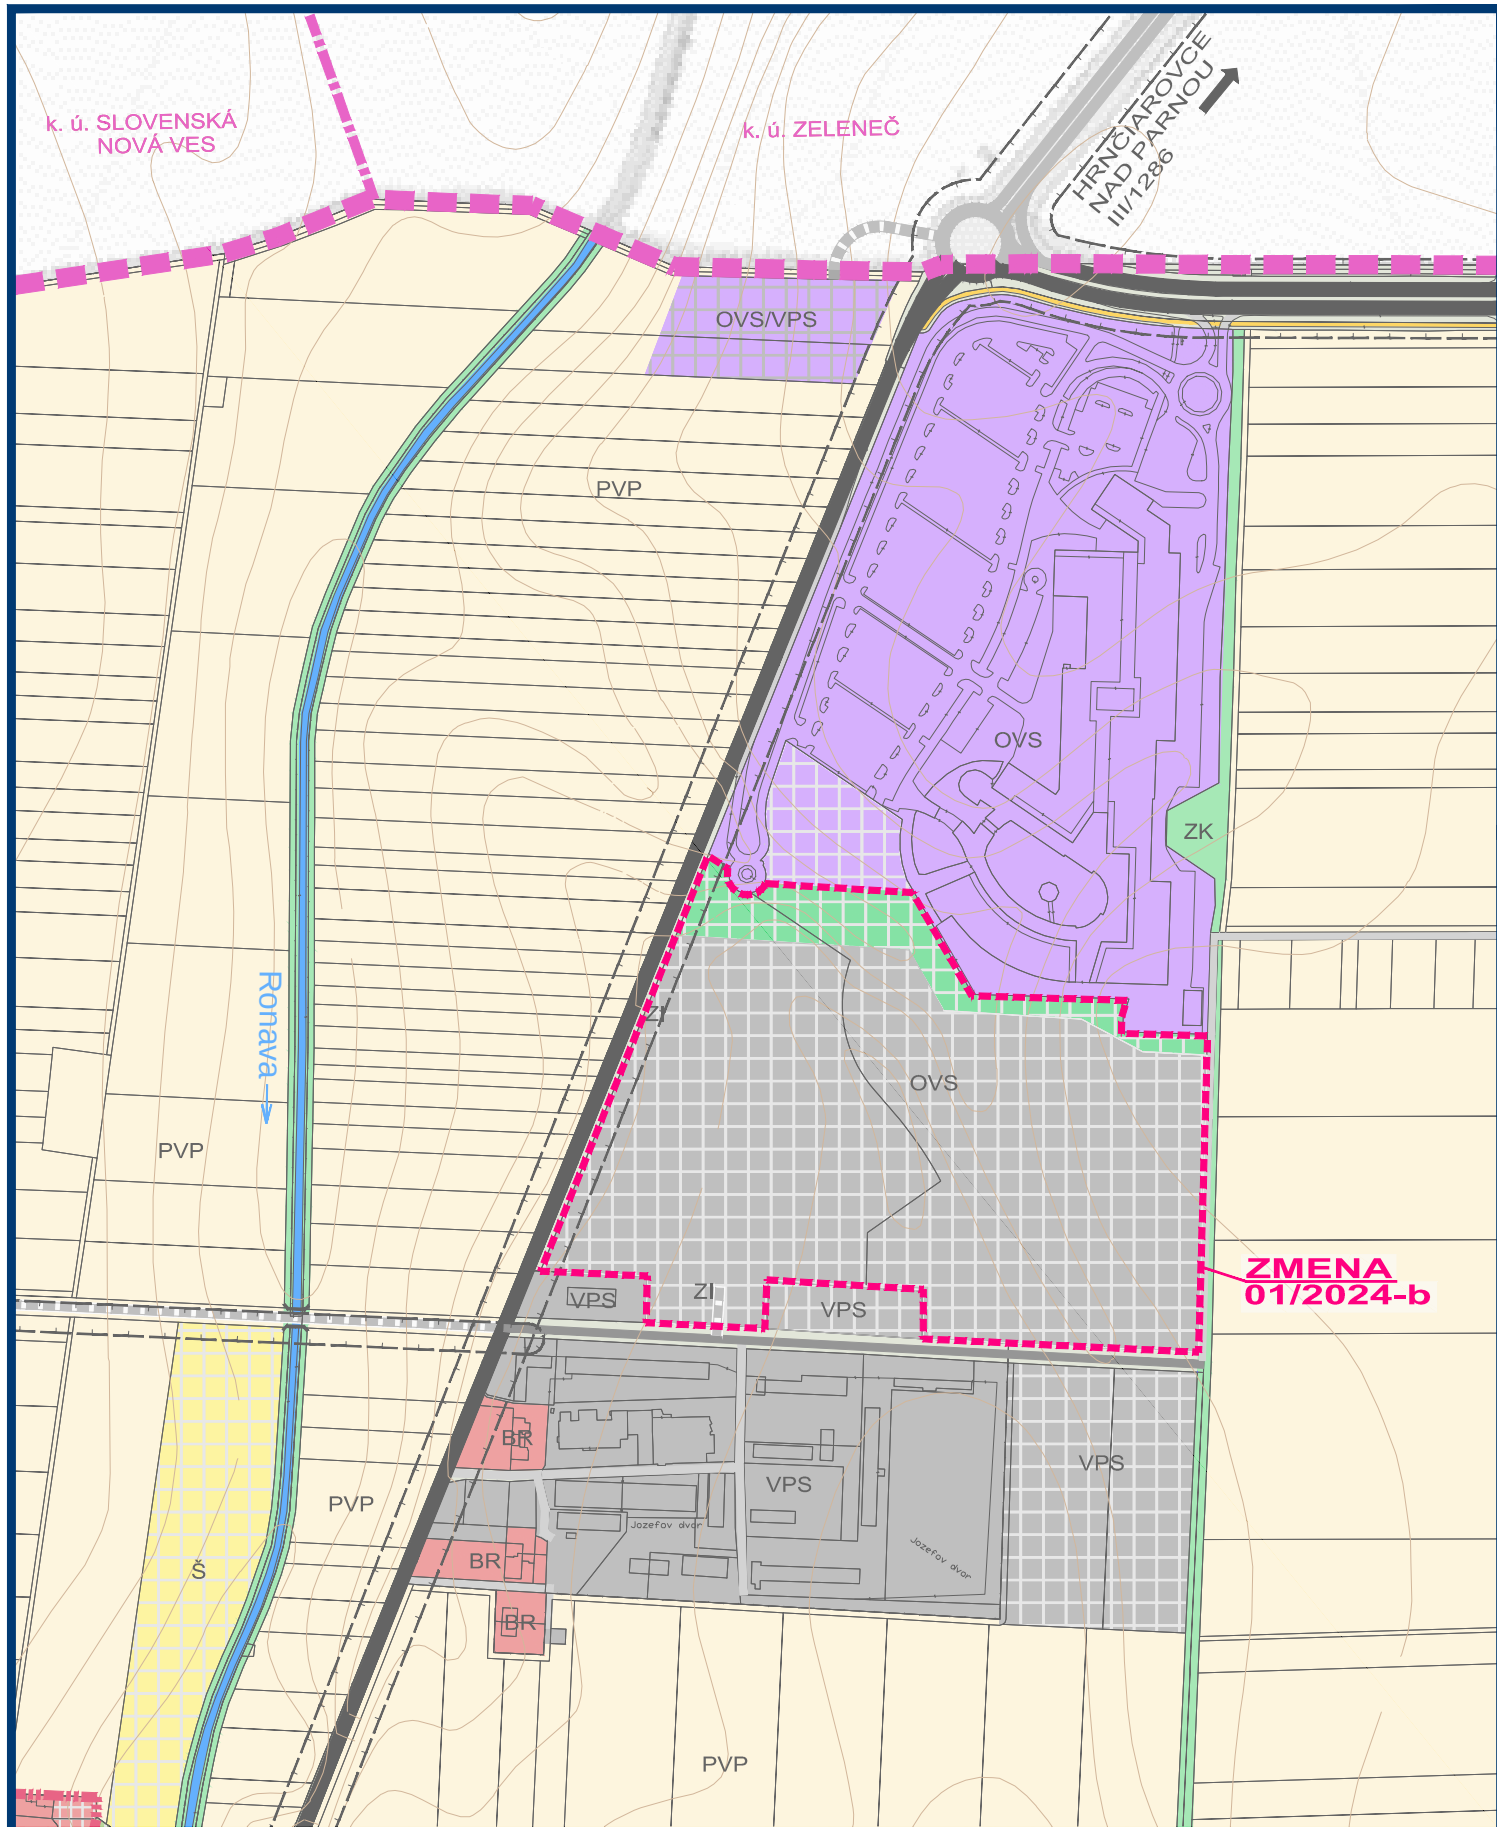

ZMENY A DOPLNKY 01/2024 - NÁVRH SEA

VODERADY

ÚZEMNÝ PLÁN OBCE

PRÍLOHA K VÝKRESU Č.2
ZÁPLAVOVÉ ČIARY PODĽA MÁP
POVODŇOVÉHO OHROZENIA



M 1:5 000

OBJEDNÁVATEĽ: OBEC VODERADY
HL. RIEŠITEĽ: ING. ARCH. EVA KRUPOVÁ
SPRACOVANÉ: MÁJ, 2024

LEGENDA

STAV	NÁVRH	VÝHLAD	
BR	BR	BR	OBYTNÁ ZÁSTAVBA - RODINNÉ DOMY SO ZÁHRADAMI
BD	BD		OBYTNÁ ZÁSTAVBA - BYTOVÉ DOMY
OVM	OVM		OBČIANSKA VYBAVENOSŤ MIESTNEHO VÝZNAMU
OVS	OVS	OVS	OBČIANSKA VYBAVENOSŤ KOMERČNÁ, PODNIKATEĽSKÉ AKTIVITY A SLUŽBY
	NS		NEVÝROBNÉ SLUŽBY
VPS	VPS	VPS	VÝROBA PRIEMYSELNÁ A VÝROBNÉ SLUŽBY (LOGISTIKA)
VP			VÝROBA POĽNOHOSPODÁRSKA
PVP			POZEMKY SLUŽIACE NA VÝROBU POĽNOHOSPODÁRSKU
Š	Š		ŠPORTOVÉ AREÁLY
R			REKREAČNÉ AREÁLY
ZV	ZV		PLOCHY VEREJNEJ ZELENÉ
ZVC	ZVC		PLOCHY ŠPECIFICKEJ VEREJNEJ ZELENÉ - CINTORÍNY
	ZI	ZI	PLOCHY IZOLAČNEJ ZELENÉ
	ZS		PLOCHY SÚKROMNEJ ZELENÉ
ZSP			PLOCHY SÚKROMNEJ ZELENÉ ŠPECIFICKEJ
ZK	ZK		PLOCHY KRAJINNEJ ZELENÉ
DV	DV		PLOCHY DOPRAVNEJ VYBAVENOSTI
TV			PLOCHY TECHNICKEJ VYBAVENOSTI
			VODNÉ TOKY
			CESTA III. TRIEDY A CESTY MIESTNEHO VÝZNAMU

ZÁPLAVOVÉ ČIARY PODĽA MÁP POVODŇOVÉHO OHROZENIA
(PRIEBEH ZÁPLAVOVÝCH ČIAR JE MIMO GEOGRAFICKEJ OBLASTI ZOBRAZENÝ ORIENTAČNE)

	ZÁPLAVOVÁ ČIARA Q5 V GEOGRAFICKEJ OBLASTI / MIMO GEOGRAFICKEJ OBLASTI
	ZÁPLAVOVÁ ČIARA Q10 V GEOGRAFICKEJ OBLASTI / MIMO GEOGRAFICKEJ OBLASTI
	ZÁPLAVOVÁ ČIARA Q50 V GEOGRAFICKEJ OBLASTI / MIMO GEOGRAFICKEJ OBLASTI
	ZÁPLAVOVÁ ČIARA Q100 V GEOGRAFICKEJ OBLASTI / MIMO GEOGRAFICKEJ OBLASTI
	ZÁPLAVOVÁ ČIARA Q1000 V GEOGRAFICKEJ OBLASTI / MIMO GEOGRAFICKEJ OBLASTI

ZMENY A DOPLNKY 01/2024 - NÁVRH SEA

VODERADY

ÚZEMNÝ PLÁN OBCE

PRÍLOHA K VÝKRESU Č.2
ZÁPLAVOVÉ ČIARY PODĽA MÁP
POVODŇOVÉHO OHROZENIA



M 1:5 000

OBJEDNÁVATEĽ: OBEC VODERADY
HL. RIEŠITEĽ: ING. ARCH. EVA KRUPOVÁ
SPRACOVANÉ: MÁJ, 2024