


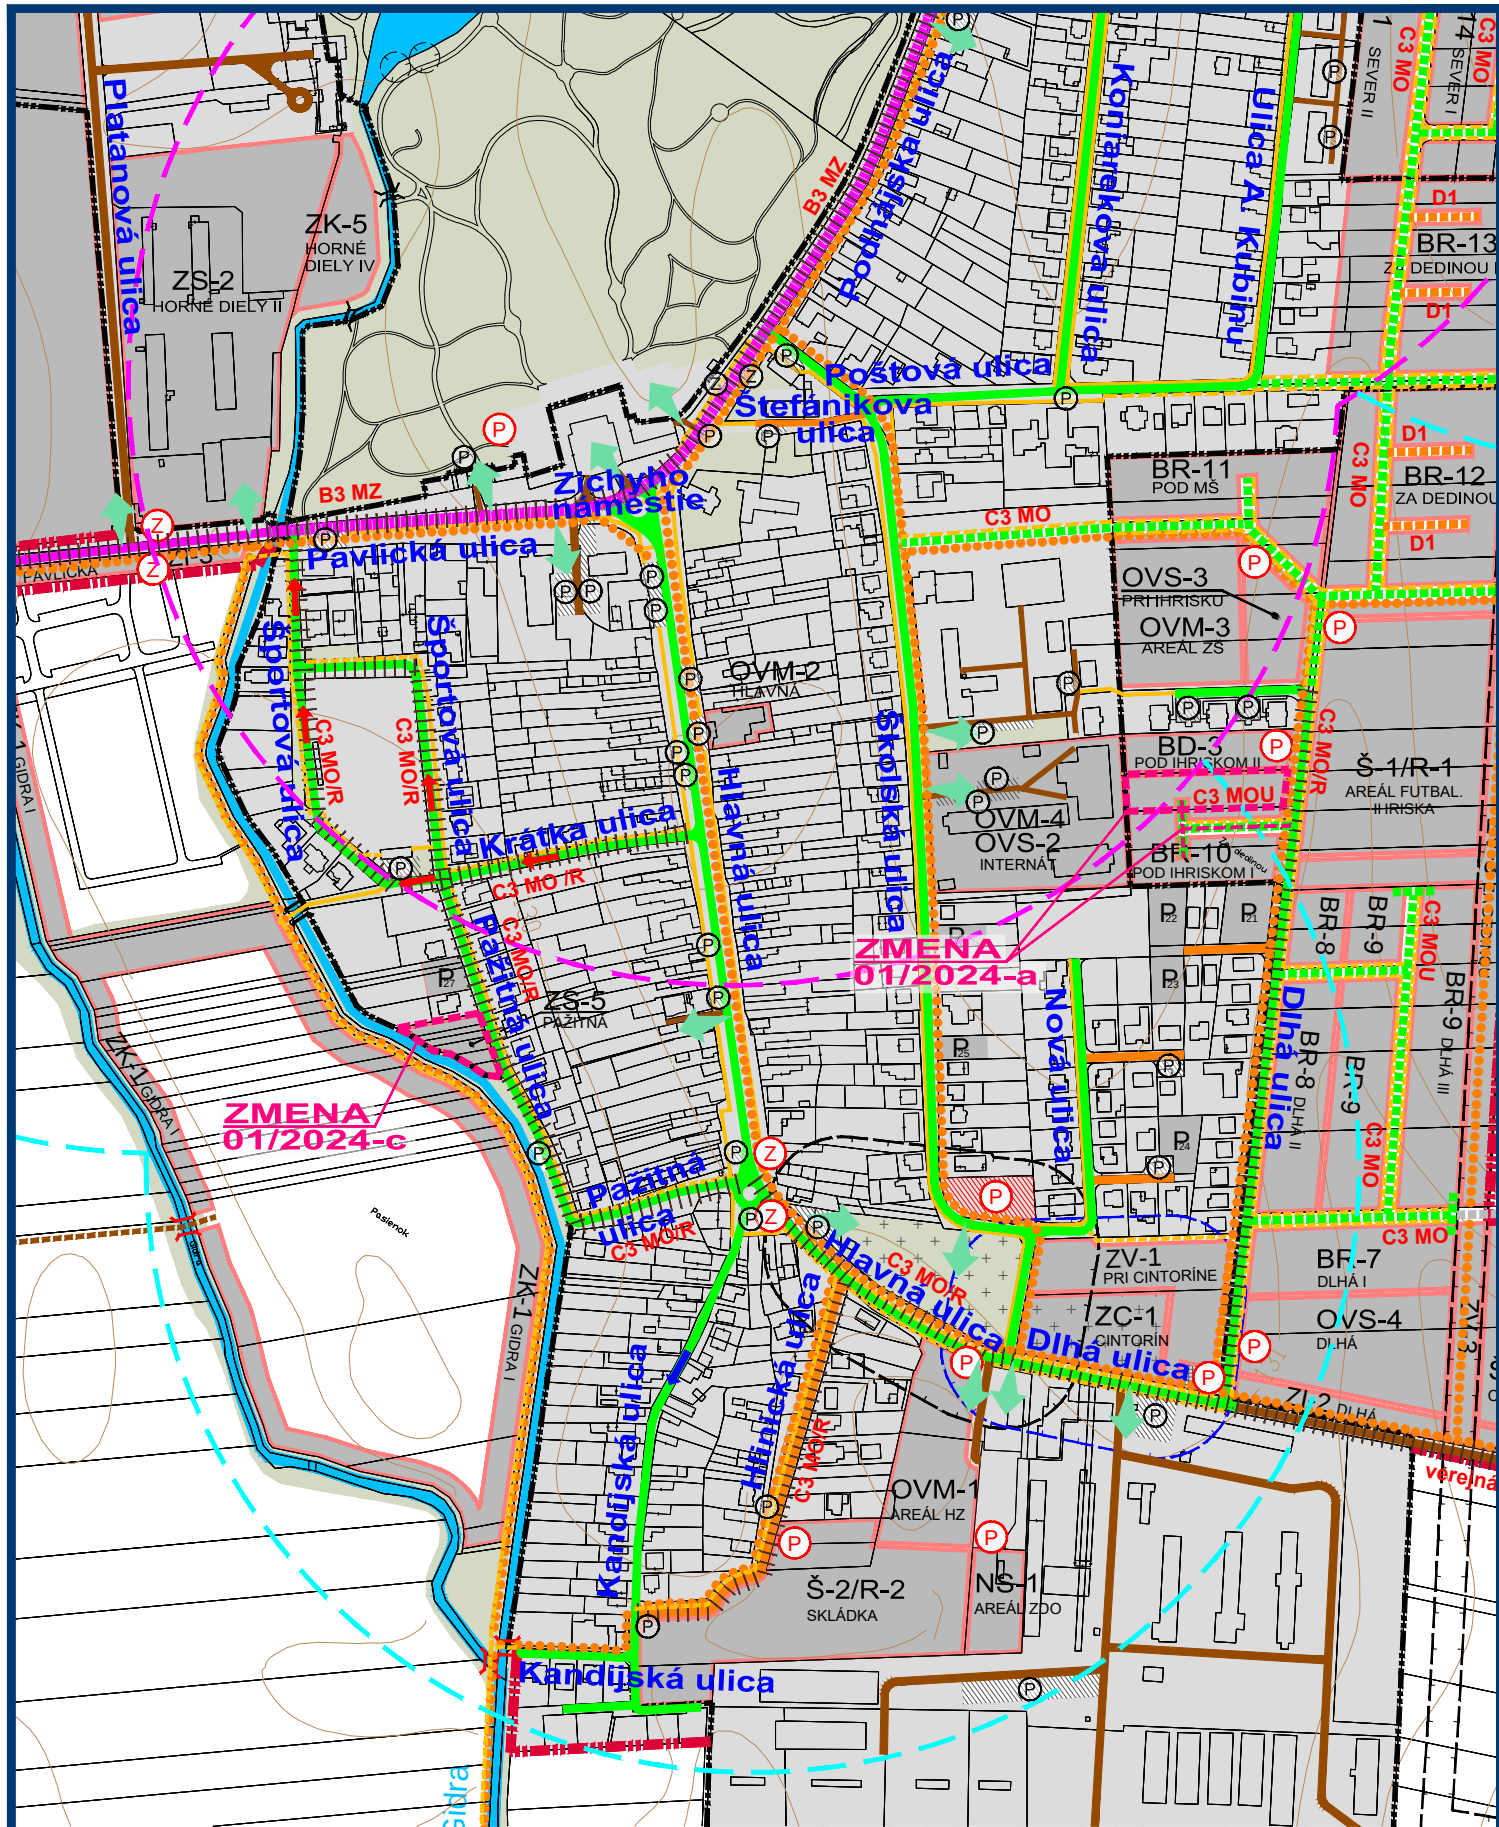

ZMENY A DOPLNKY 01/2024 - NÁVRH SEA

VODERADY


ÚZEMNÝ PLÁN OBCE

VÝKRES VEREJNÉHO DOPRAVNÉHO
VYBAVENIA



3

OBJEDNÁVATEĽ: OBEC VODERADY
HL. RIEŠITEĽ: ING. ARCH. EVA KRUPOVÁ
SPRACOVANÉ: MÁJ, 2024

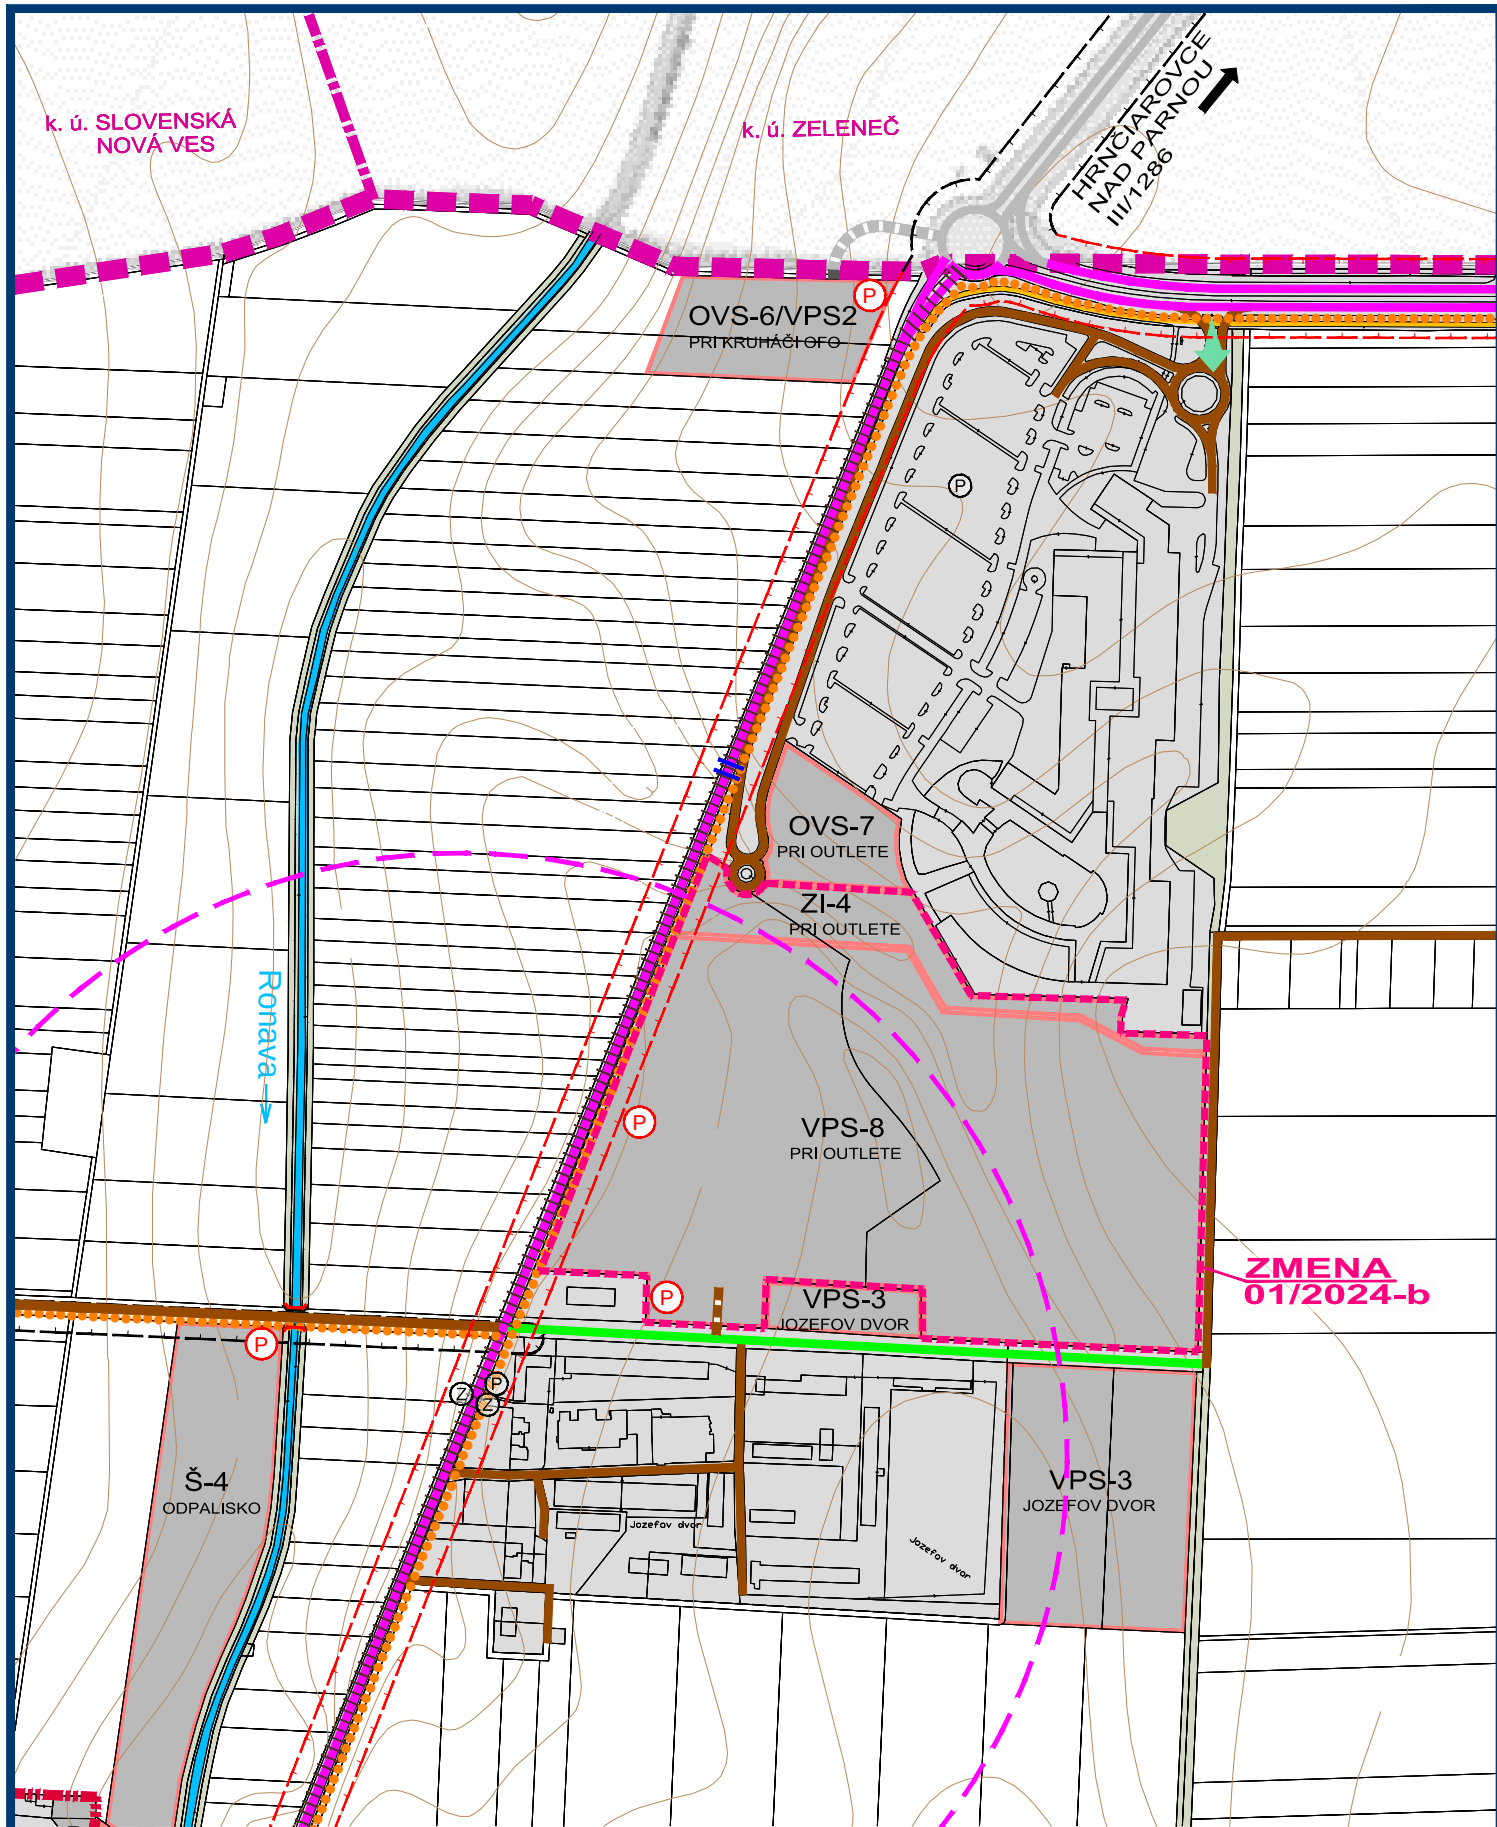

ZMENY A DOPLNKY 01/2024 - NÁVRH SEA

VODERADY

ÚZEMNÝ PLÁN OBCE

VÝKRES VEREJNÉHO DOPRAVNÉHO
VYBAVENIA



3

OBJEDNÁVATEĽ: OBEC VODERADY
HL. RIEŠITEĽ: ING. ARCH. EVA KRUPOVÁ
SPRACOVANÉ: MÁJ, 2024

STAV	NÁVRH	VÝHLAD
		HRANICA KATASTRÁLNEHO ÚZEMIA
		HRANICA KATASTRÁLNYCH ÚZEMÍ SUSEDNÝCH OBČÍ
		HRANICA ZASTAVANÉHO ÚZEMIA K 1.1.1990
		HRANICA ZASTAVANÉHO ÚZEMIA
		FUNKČNÉ PLOCHY ZASTAVANÉ
		PLOCHY ZELENÉ
		HRANICE OCHRANNÝCH PÁSIEM TECHNICKEJ INFRAŠTRUKTÚRY
		OCHRANNÉ PÁSMO CESTY
		OHRANIČENIE SIDELNÉHO ÚTVARU OBCE DOPRAVNOU ZNAČKOU
		CESTY III. TRIEDY Č. 1285, 1286, 1283
		ZBERNÁ CESTA - PRIETAH CESTY III. TRIEDY V ZASTAVANOM ÚZEMÍ
		CESTY MIESTNE OBSLUŽNÉ
		CESTY UPOKOJENÉ
		POLNÉ CESTY SPEVNENÉ A NESPEVNENÉ CESTY ÚČELOVE
		CHODNÍKY PRE CYKLISTOV A CHODCOV
		MIESTNE CYKLOTRASY
		PARKOVISKÁ / ZASTÁVKY HD
		IZOCHRONY PEŠEJ DOSTUPNOSTI ZASTÁVOK HD
		SMEROVANIE CIEST
		JEDNOSMERNÁ KOMUNIKÁCIA
		VJAZDY DO AREÁLOV
		MOSTY
		MOSTY, LÁVKY NA REKONŠTRUKCIU
		KOMUNIKÁCIE URČENÉ NA REKONŠTRUKCIU
		OZNAČENIE FUNKČNEJ TRIEDY

ZMENY A DOPLNKY 01/2024

HRANICA RIEŠENÉHO ÚZEMIA ZaD 01/2024

NÁVRH

CESTY MIESTNE OBSLUŽNÉ

CESTY ÚČELOVE

CHODNÍKY PRE CYKLISTOV A CHODCOV

ZMENY A DOPLNKY 01/2024 - NÁVRH SEA

VODERADY

ÚZEMNÝ PLÁN OBCE

VÝKRES VEREJNÉHO DOPRAVNÉHO
VYBAVENIA



3

OBJEDNÁVATEĽ: OBEC VODERADY
HL. RIEŠITEĽ: ING. ARCH. EVA KRUPOVÁ
SPRACOVANÉ: MÁJ, 2024