


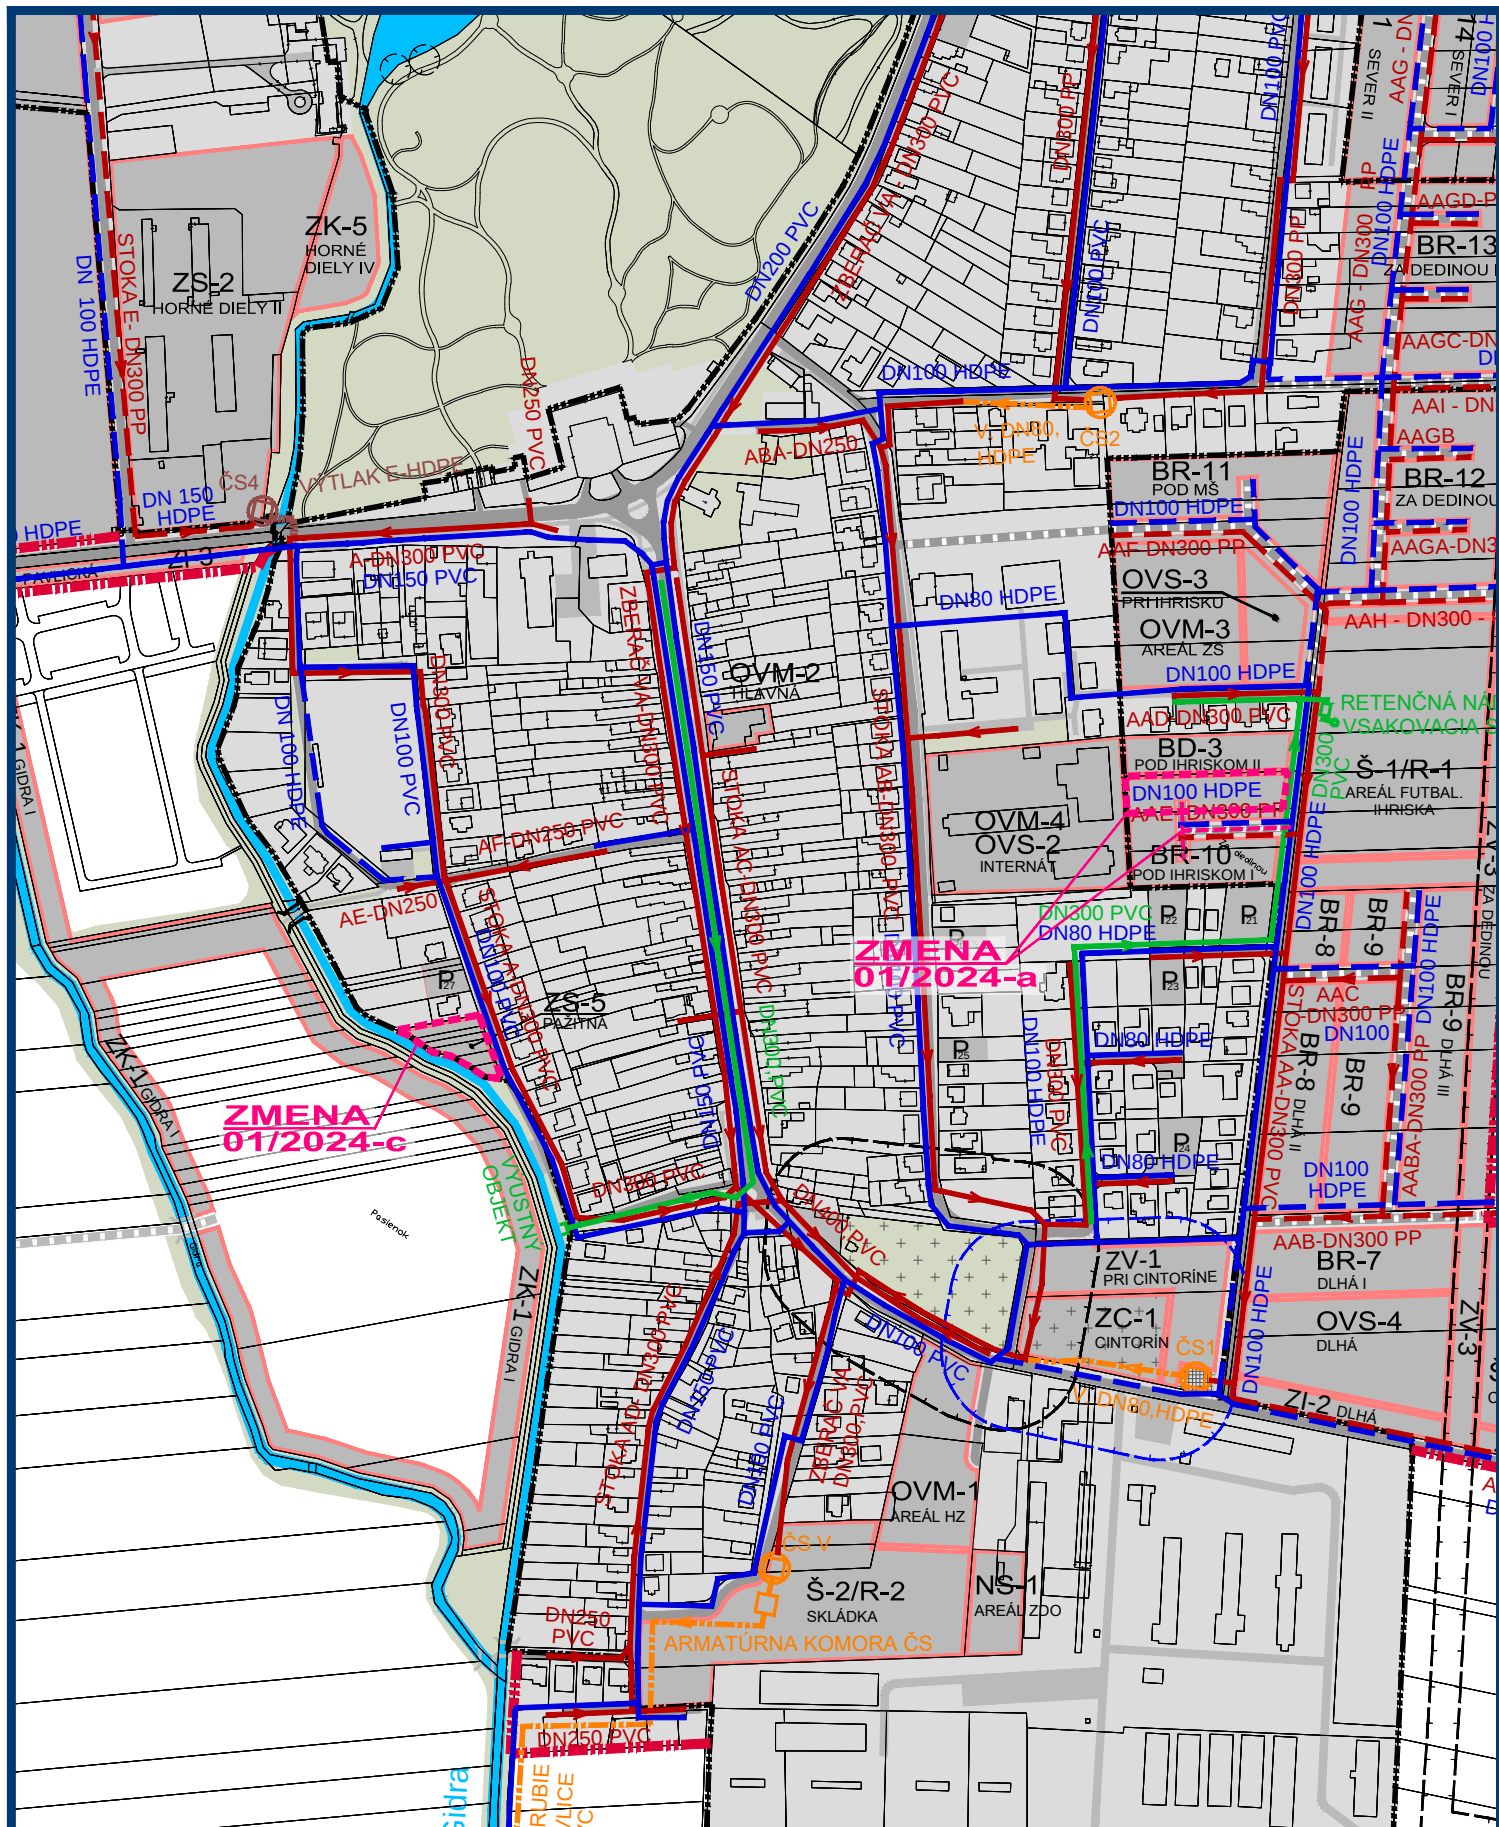

ZMENY A DOPLNKY 01/2024 - NÁVRH SEA

VODERADY


ÚZEMNÝ PLÁN OBCE

VÝKRES VEREJNÉHO
TECHNICKÉHO VYBAVENIA
VODNÉ HOSPODÁRSTVO



M 1:5 000

OBJEDNÁVATEL: OBEC VODERADY
HL. RIEŠITEL: ING. ARCH. EVA KRUPOVÁ
SPRACOVANÉ: MÁJ, 2024

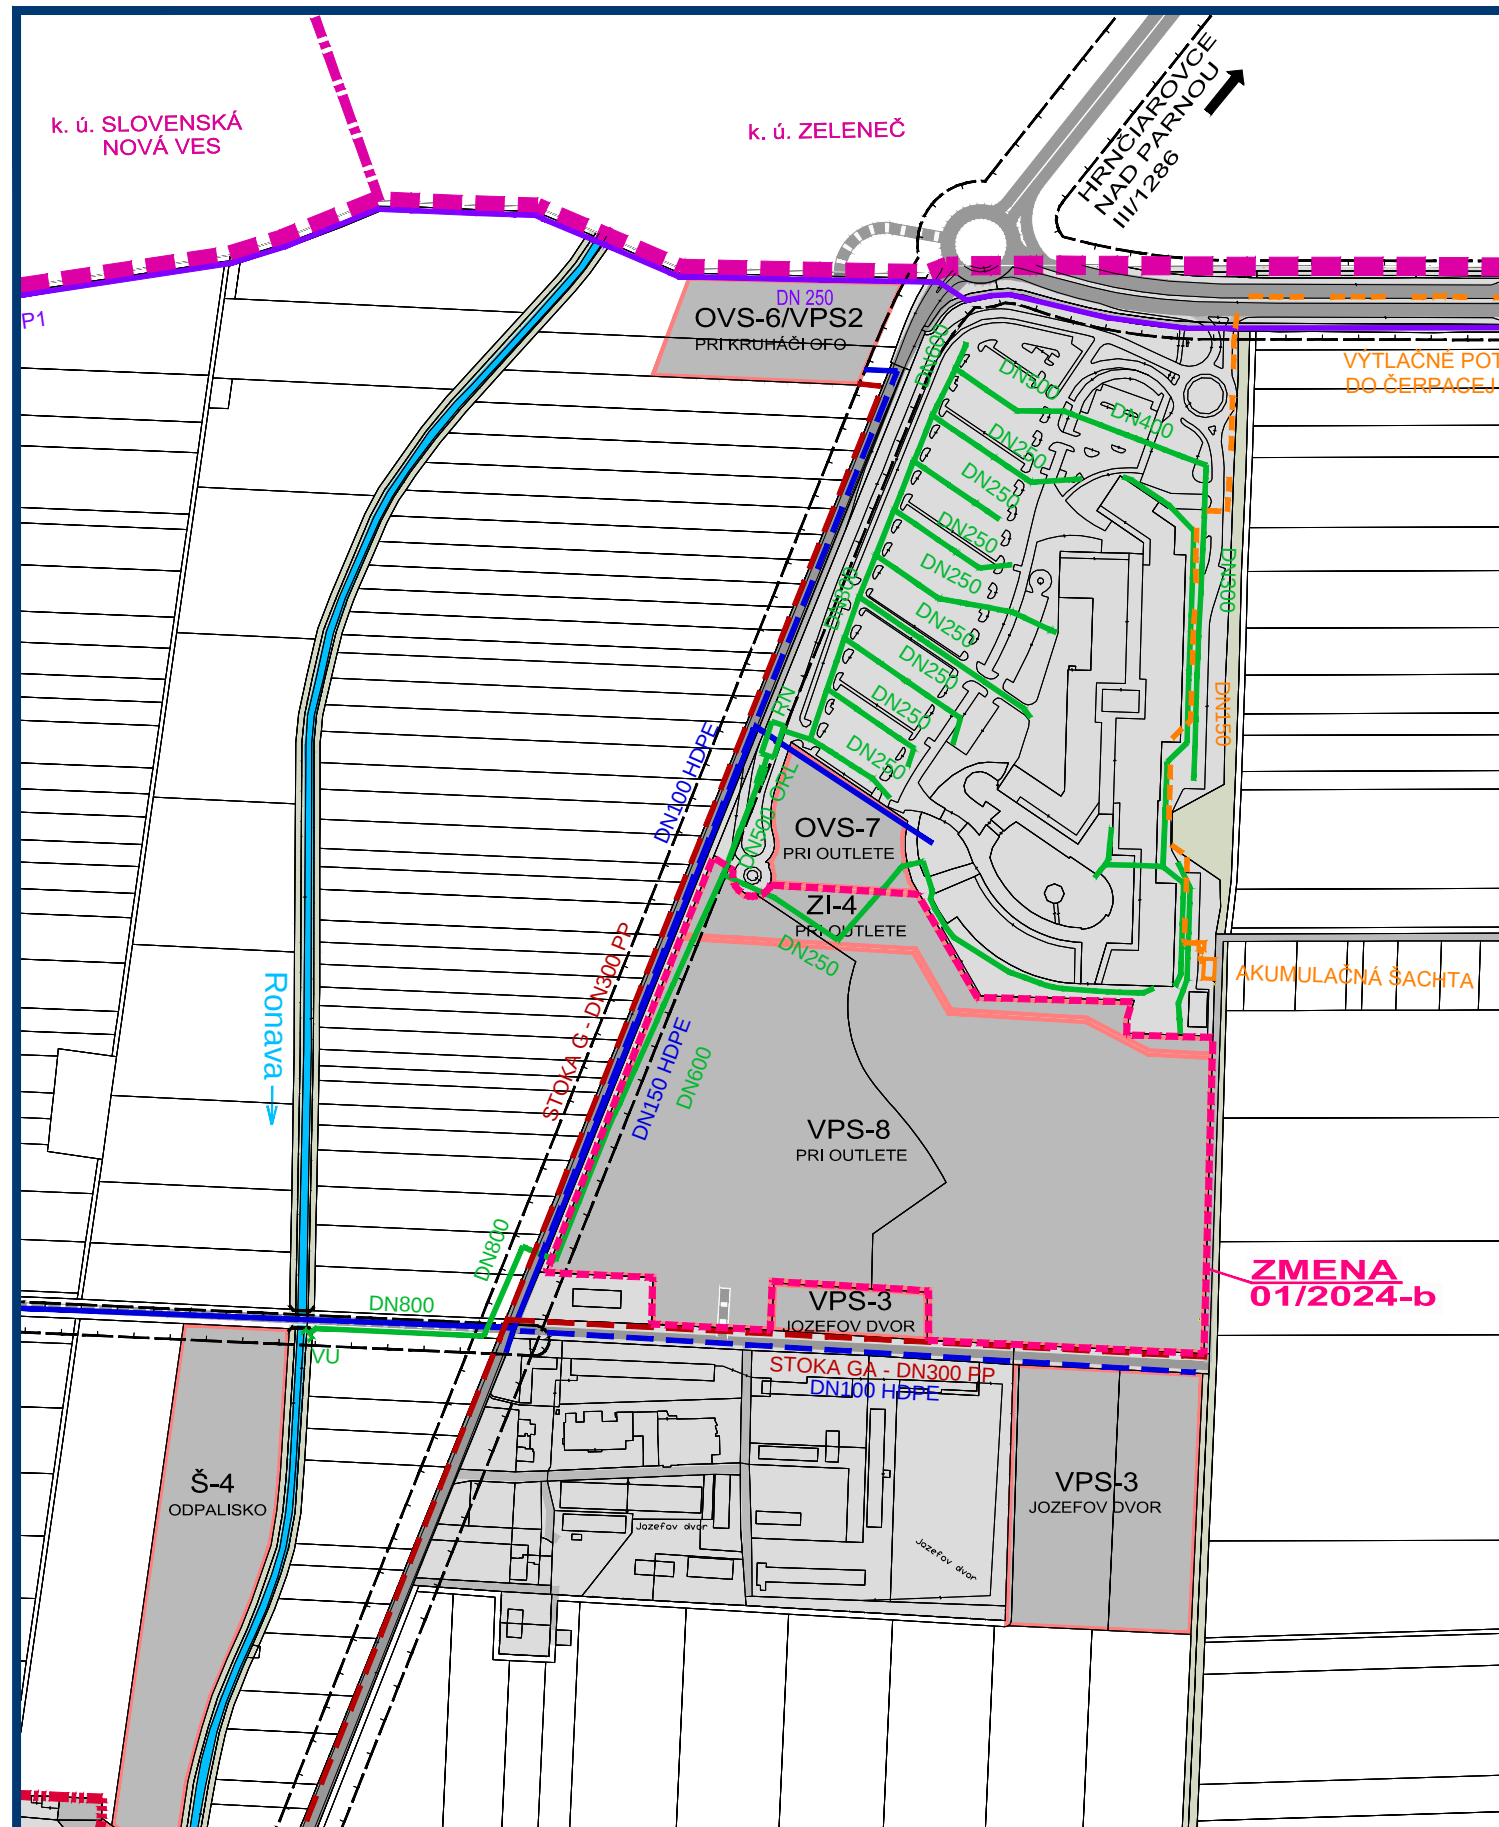

ZMENY A DOPLNKY 01/2024 - NÁVRH SEA

VODERADY

ÚZEMNÝ PLÁN OBCE

VÝKRES VEREJNÉHO
TECHNICKÉHO VYBAVENIA
VODNÉ HOSPODÁRSTVO



M 1:5 000

OBJEDNÁVATEL: OBEC VODERADY
HL. RIEŠITEL: ING. ARCH. EVA KRUPOVÁ
SPRACOVANÉ: MÁJ, 2024

STAV	NÁVRH	VÝHLAD
		HRANICA KATASTRÁLNEHO ÚZEMIA
		HRANICA KATASTRÁLNYCH ÚZEMÍ SUSEDNÝCH OBČÍ
		HRANICA ZASTAVANÉHO ÚZEMIA K 1.1.1990
		HRANICA ZASTAVANÉHO ÚZEMIA
		FUNKČNÉ PLOCHY ZASTAVANÉ
		PLOCHY ZELENÉ
		CESTY III. TRIEDY, MIESTNE A ÚČELOVÉ KOMUNIKÁCIE
		SMEROVANIE CIEST
		HRANICE OCHRANNÝCH A BEZPEČNOSTNÝCH PÁSIEM DOPRAVNEJ A TECHNICKEJ INFRAŠTRUKTÚRY
		VODOVODNÉ PRIVÁDZACIE POTRUBIE
		OBEČNÝ VODOVOD
		VODOVOD PRE SAMSUNG
		KANALIZÁCIA SPLAŠKOVÁ GRAVITAČNÁ
		KANALIZÁCIA TLAKOVÁ
		KANALIZÁCIA TLAKOVÁ OUTLET
		ČERPACIA STANICA SPLAŠKOVÝCH VÔD
		KANALIZÁCIA DAŽĎOVÁ
		VÝUSTNÝ OBJEKT DO TOKU GIDRA A RONAVA
		RÚROVÁ ZÁVLAHOVÁ SIET
		ZÁVLAHY

ZMENY A DOPLNKY 01/2024

HRANICA RIEŠENÉHO ÚZEMIA ZaD 01/2024

NÁVRH

OBEČNÝ VODOVOD

KANALIZÁCIA SPLAŠKOVÁ GRAVITAČNÁ

ZMENY A DOPLNKY 01/2024 - NÁVRH SEA

VODERADY

ÚZEMNÝ PLÁN OBCE

VÝKRES VEREJNÉHO
TECHNICKÉHO VYBAVENIA
VODNÉ HOSPODÁRSTVO



M 1:5 000

OBJEDNÁVATEL: OBEC VODERADY
HL. RIEŠITEL: ING. ARCH. EVA KRUPOVÁ
SPRACOVANÉ: MÁJ, 2024