


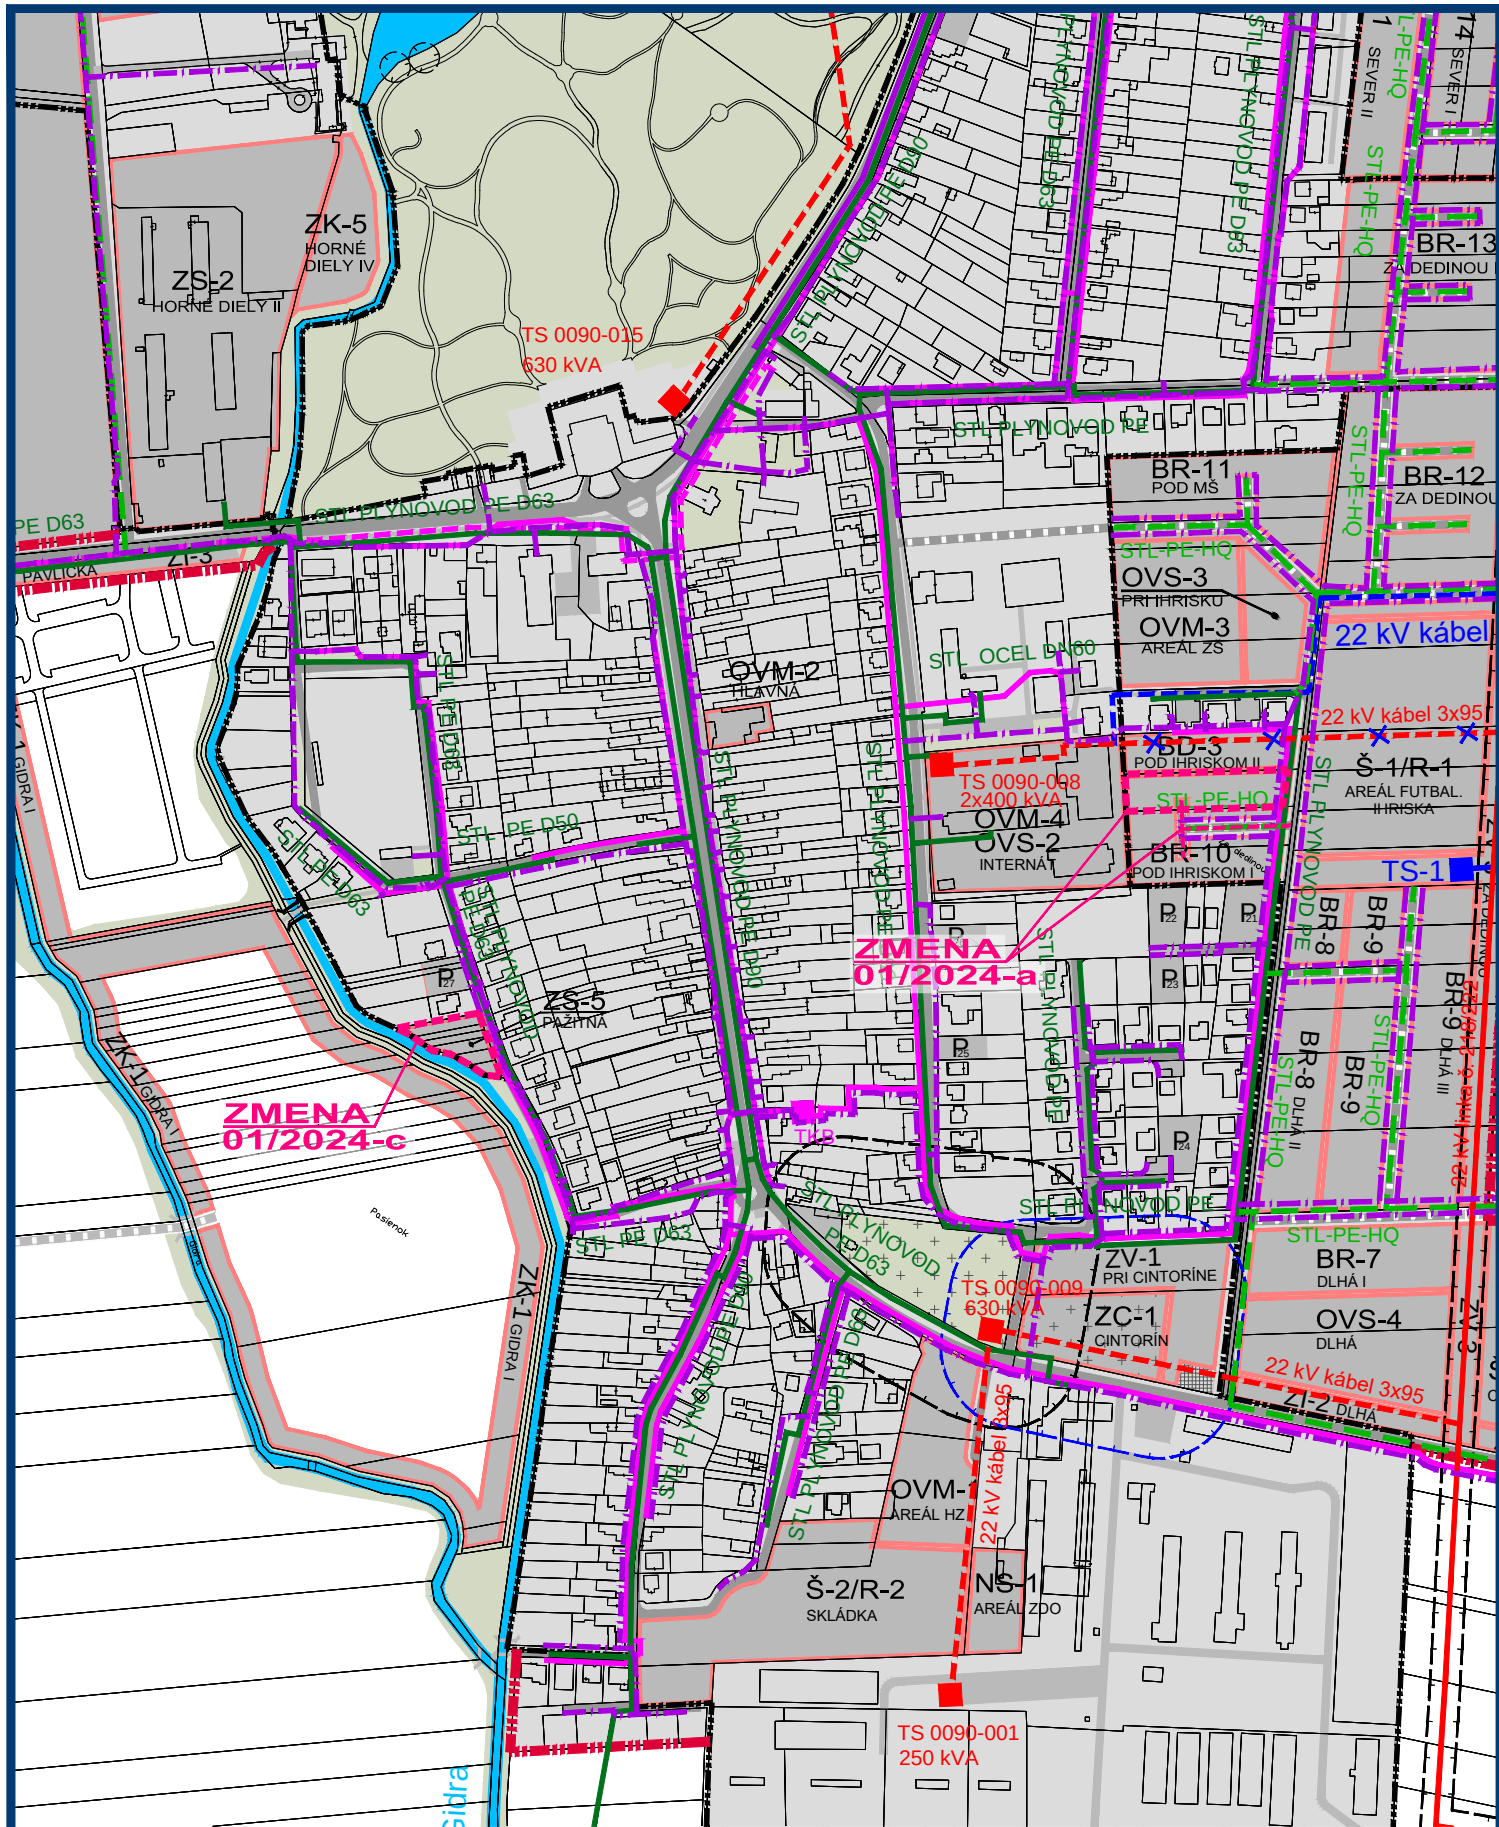

ZMENY A DOPLNKY 01/2024 - NÁVRH SEA

VODERADY


ÚZEMNÝ PLÁN OBCE

VÝKRES VEREJNÉHO
TECHNICKÉHO VYBAVENIA
ENERGETIKA A ELEKTRONICKÉ
KOMUNIKAČNÉ SIETE



5

OBJEDNÁVATEL: OBEC VODERADY
HL. RIEŠITEL: ING. ARCH. EVA KRUPOVÁ
SPRACOVANÉ: MÁJ, 2024

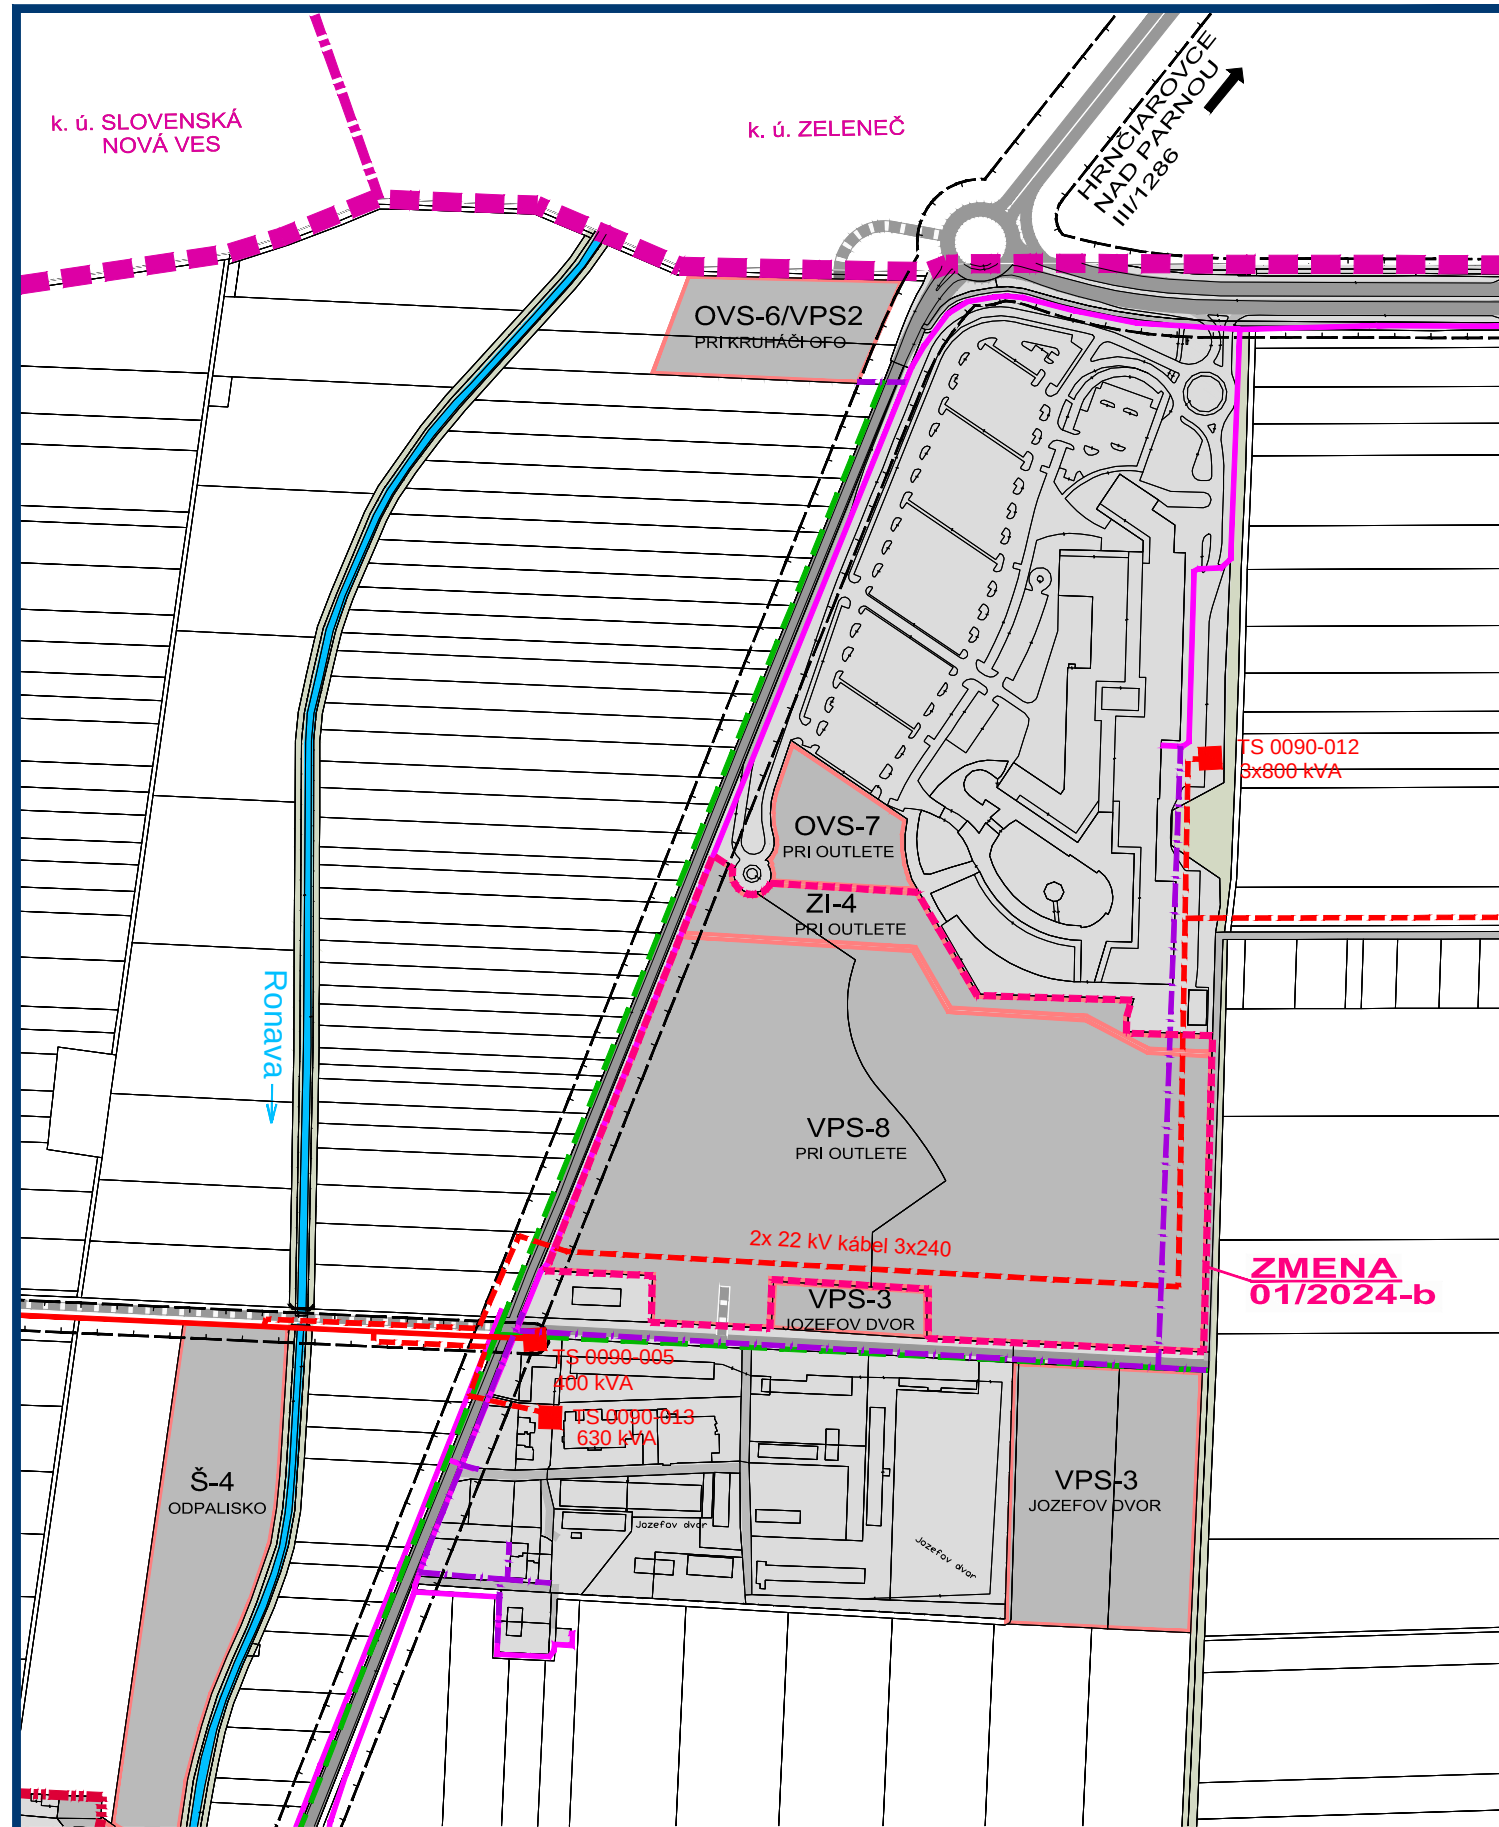

ZMENY A DOPLNKY 01/2024 - NÁVRH SEA

VODERADY

ÚZEMNÝ PLÁN OBCE

VÝKRES VEREJNÉHO
TECHNICKÉHO VYBAVENIA
ENERGETIKA A ELEKTRONICKÉ
KOMUNIKAČNÉ SIETE



5

OBJEDNÁVATEL: OBEC VODERADY
HL. RIEŠITEL: ING. ARCH. EVA KRUPOVÁ
SPRACOVANÉ: MÁJ, 2024

STAV	NÁVRH	VÝHLAD	
			HRANICA KATASTRÁLNEHO ÚZEMIA
			HRANICA KATASTRÁLNYCH ÚZEMÍ SUSEDNÝCH OBCÍ
			HRANICA ZASTAVANÉHO ÚZEMIA K 1.1.1990
			HRANICA ZASTAVANÉHO ÚZEMIA
			FUNKČNÉ PLOCHY ZASTAVANÉ
			PLOCHY ZELENÉ
			CESTY III. TRIEDY, MIESTNE A ÚČELOVÉ KOMUNIKÁCIE
			SMEROVANIE CIEST
			HRANICE OCHRANNÝCH A BEZPEČNOSTNÝCH PÁSIEM DOPRAVNEJ A TECHNICKEJ INFRAŠTRUKTÚRY
			HRANICE OCHRANNÝCH A BEZPEČNOSTNÝCH PÁSIEM DOPRAVNEJ A TECHNICKEJ INFRAŠTRUKTÚRY NAVRHNUTÉ NA ZRUŠENIE
			KÁBLOVÉ VEDENIE ELEKTRICKEJ ENERGIE - 22 kV
			KÁBLOVÉ VEDENIE ELEKTRICKEJ ENERGIE - 22 kV NAVRHNUTÉ NA ZRUŠENIE
			TRANSFORMAČNÁ STANICA 22/0,42 kV
			TRANSFORMAČNÁ STANICA 22/0,42 kV NAVRHNUTÁ NA ZRUŠENIE
			HRANICA OCHRANNÉHO PÁSMU VZDUŠNÉHO VEDENIA EL. ENERGIE
			VTL PLYNOVOD
			HRANICA BEZPEČNOSTNÉHO PÁSMU VTL PLYNOVODU
			RS PLYNU
			STL PLYNOVOD
			DIAĽKOVÝ OPTICKÝ KÁBEL (DOK)
			SPOJOVACÍ TELEFÓNNY KÁBEL VODERADY - PAVLICE
			MIESTNY ROZVOD PODZEMNÝCH OZNAMOVACÍCH VEDENÍ
			TELEKOMUNIKAČNÁ BUDOVA
			MIESTNY OPTICKÝ KÁBEL

ZMENY A DOPLNKY 01/2024

HRANICA RIEŠENÉHO ÚZEMIA ZaD 01/2024

NÁVRH

STL PLYNOVOD

MIESTNY OPTICKÝ KÁBEL

ZMENY A DOPLNKY 01/2024 - NÁVRH SEA

VODERADY

ÚZEMNÝ PLÁN OBCE

VÝKRES VEREJNÉHO
TECHNICKÉHO VYBAVENIA
ENERGETIKA A ELEKTRONICKÉ
KOMUNIKAČNÉ SIETE



5

OBJEDNÁVATEL: OBEC VODERADY
HL. RIEŠITEL: ING. ARCH. EVA KRUPOVÁ
SPRACOVANÉ: MÁJ, 2024