

ZMENY A DOPLNKY 01/2024 - NÁVRH SEA

M 1:5 000


# VODERADY

ÚZEMNÝ PLÁN OBCE



VÝKRES PERSPEKTÍVNEHO  
POUŽITIA POĽNOHOSPODÁRSKEJ  
PÓDY A LPF

OBJEDNÁVATEĽ: OBEC VODERADY  
HL. RIEŠITEĽ: ING. ARCH. EVA KRUPOVÁ  
SPRACOVANÉ: MÁJ, 2024

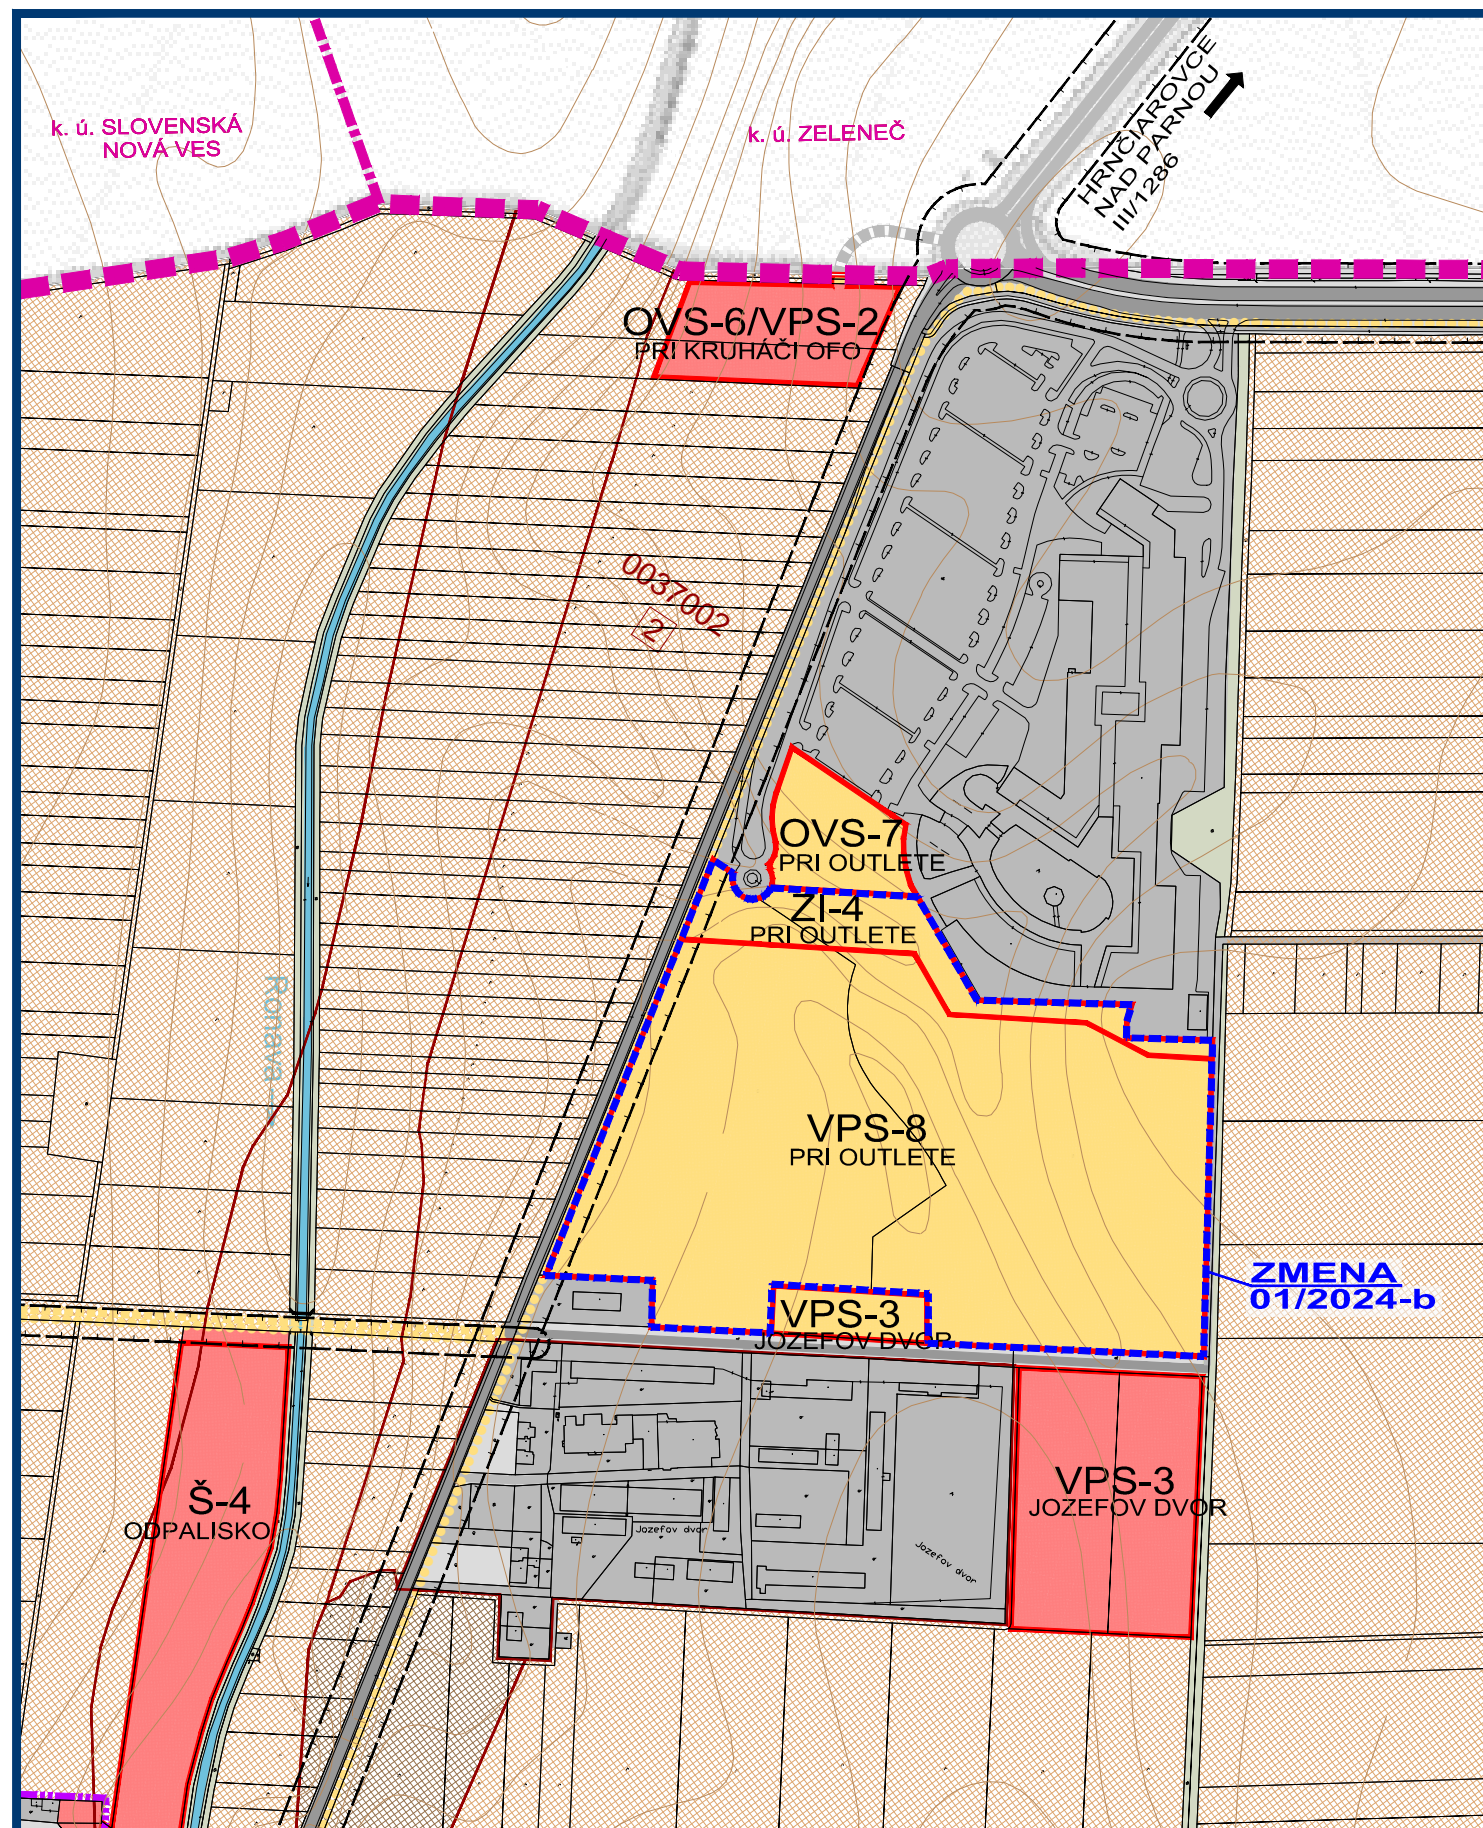

ZMENY A DOPLNKY 01/2024 - NÁVRH SEA

M 1:5 000


# VODERADY

ÚZEMNÝ PLÁN OBCE



VÝKRES PERSPEKTÍVNEHO  
POUŽITIA POĽNOHOSPODÁRSKEJ  
PÓDY A LPF

OBJEDNÁVATEĽ: OBEC VODERADY  
HL. RIEŠITEĽ: ING. ARCH. EVA KRUPOVÁ  
SPRACOVANÉ: MÁJ, 2024

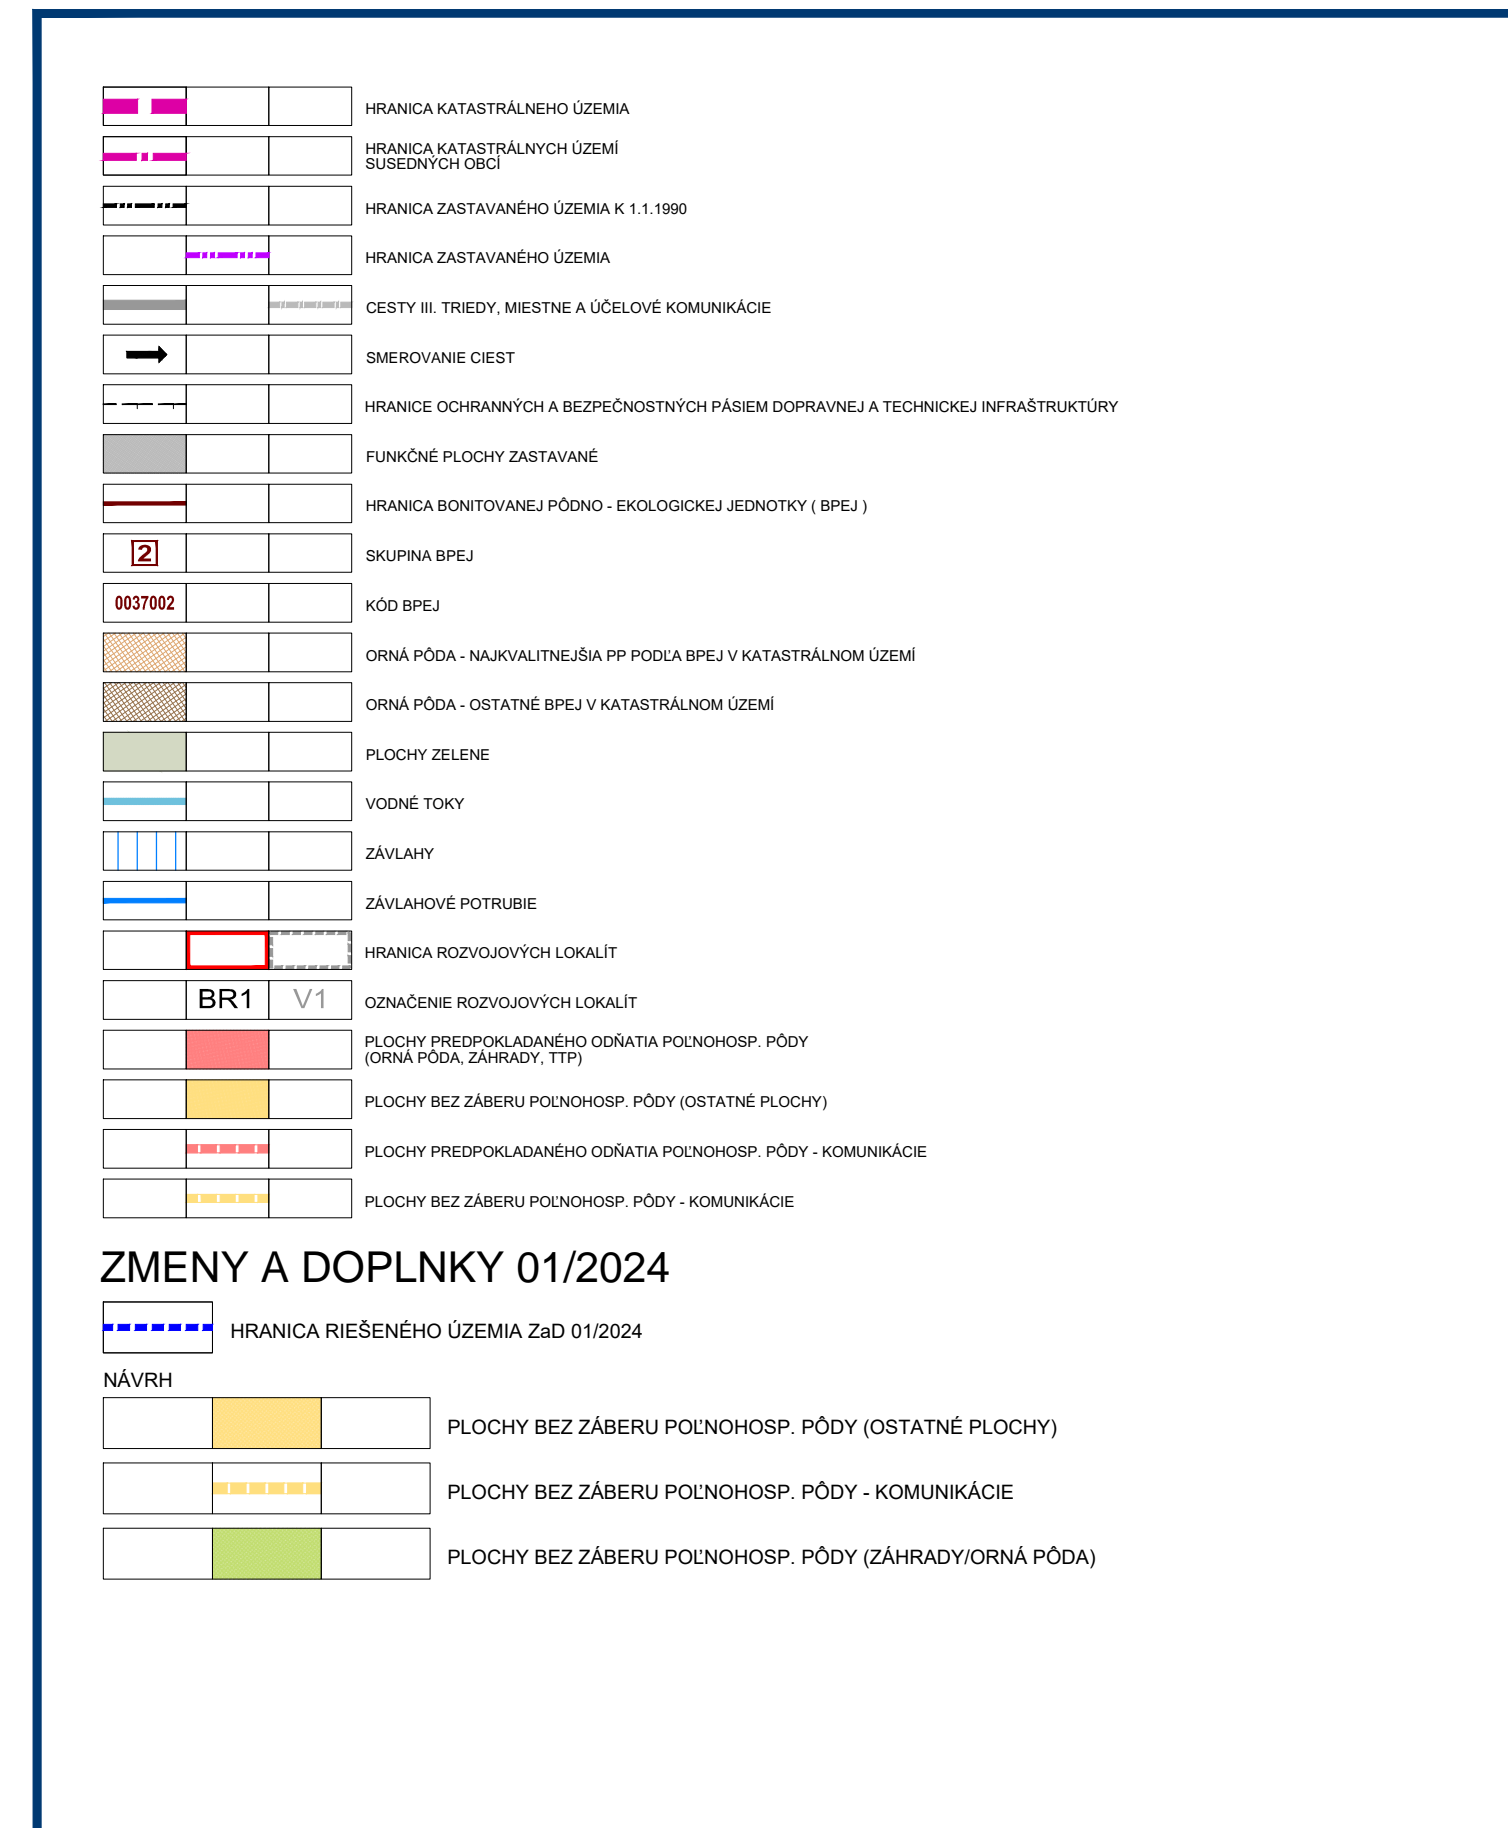

ZMENY A DOPLNKY 01/2024 - NÁVRH SEA

M 1:5 000

# VODERADY

ÚZEMNÝ PLÁN OBCE



VÝKRES PERSPEKTÍVNEHO  
POUŽITIA POĽNOHOSPODÁRSKEJ  
PÓDY A LPF

OBJEDNÁVATEĽ: OBEC VODERADY  
HL. RIEŠITEĽ: ING. ARCH. EVA KRUPOVÁ  
SPRACOVANÉ: MÁJ, 2024