


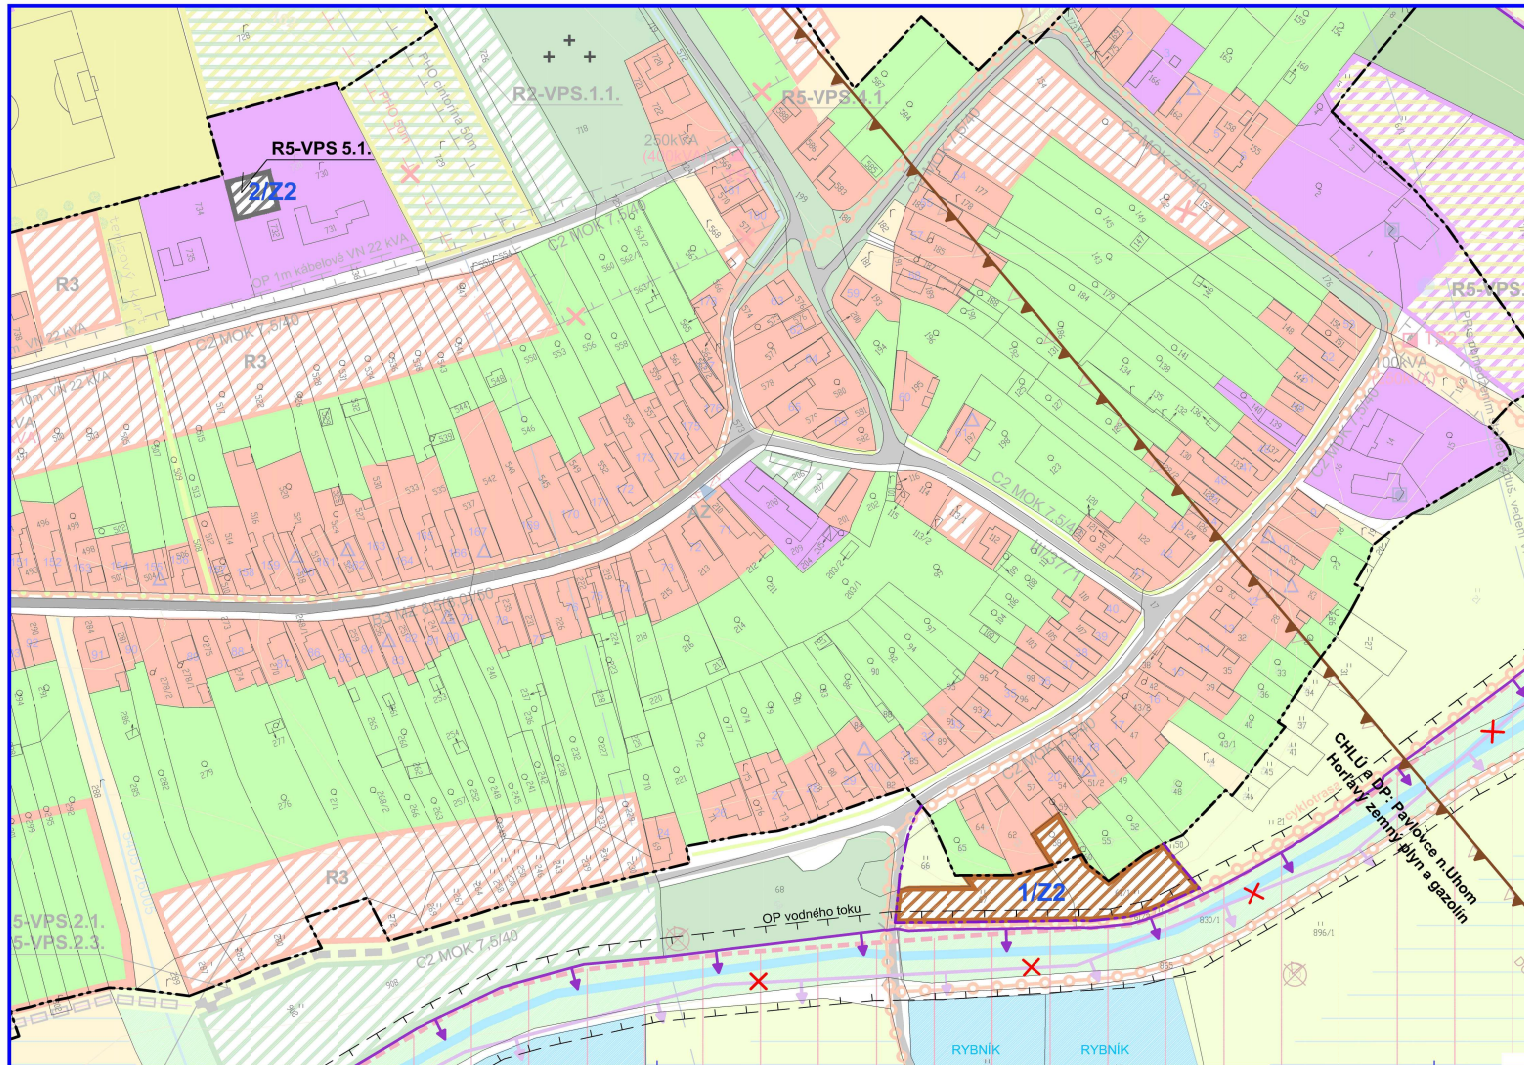

## ZMENY A DOPLNKY č.2 ÚZEMNÝ PLÁN OBCE SENNÉ

NÁVRH PRIESTOROVÉHO USPORIADANIA  
A FUNKČNÉHO VYUŽITIA ÚZEMIA,  
NÁVRH DOPRAVNÉHO VYBAVENIA

NÁVRH

1:2000

### LEGENDA ZaD č.2

| STAV | NÁVRH |                                             |
|------|-------|---------------------------------------------|
|      |       | Hranica zastavaného územia k 1.1.1990       |
|      |       | Návrh rozšírenia hranice zastavaného územia |
|      |       | Hranica dobývacieho priestoru               |
|      |       | Chránené vtáčie územie "Senianske rybníky"  |
|      |       | Plochy rybného hospodárstva                 |
|      |       | Plochy odpadového hospodárstva              |
|      |       | Zrušenie                                    |
|      |       | Označenie lokality ZaD č.2                  |

ZOZNAM VEREJNOPROSPEŠNÝCH STAVIEB  
V ZMYSLE §12, odst.6, písm.l. a odst.7. písm.b. VYHLÁŠKY č.55/2001 Z.z.

VPS-1 STAVBY PRE ODPADOVÉ HOSPODÁRSTVO  
VPS-5.1 STAVBA PRE ODPADOVÉ HOSPODÁRSTVO - ZBERNÝ DVOR (lokality č. 2/22)

### Zmeny a doplnky č.2 ÚZEMNÝ PLÁN OBCE SENNÉ

|   |                                        |                                                            |
|---|----------------------------------------|------------------------------------------------------------|
| Okres: Senné                                                                                            | Obec: SENNÉ                            | BOSKOV s.r.o.<br>Mýtno 15, 656 01 Humenné<br>www.boskov.sk |
| Odporúčanie: Ing. Iveta SABAKOVÁ                                                                        | Architekt: Ing. arch. Marianna BOSKOVÁ |                                                            |
| Cost: NÁVRH                                                                                             |                                        | Zak. číslo: 3/2023<br>Dátum: 08.2023                       |
| Názov výkresu: NÁVRH PRIESTOROVÉHO USPORIADANIA A FUNKČNÉHO VYUŽITIA ÚZEMIA, NÁVRH DOPRAVNÉHO VYBAVENIA |                                        | Mierka: 1:2000<br>Čís. výkresu: 03                         |

