


ÚPN OBCE BZENICA

ZMENY A DOPLNKY č. 4

ŠIRŠIE VZŤAHY

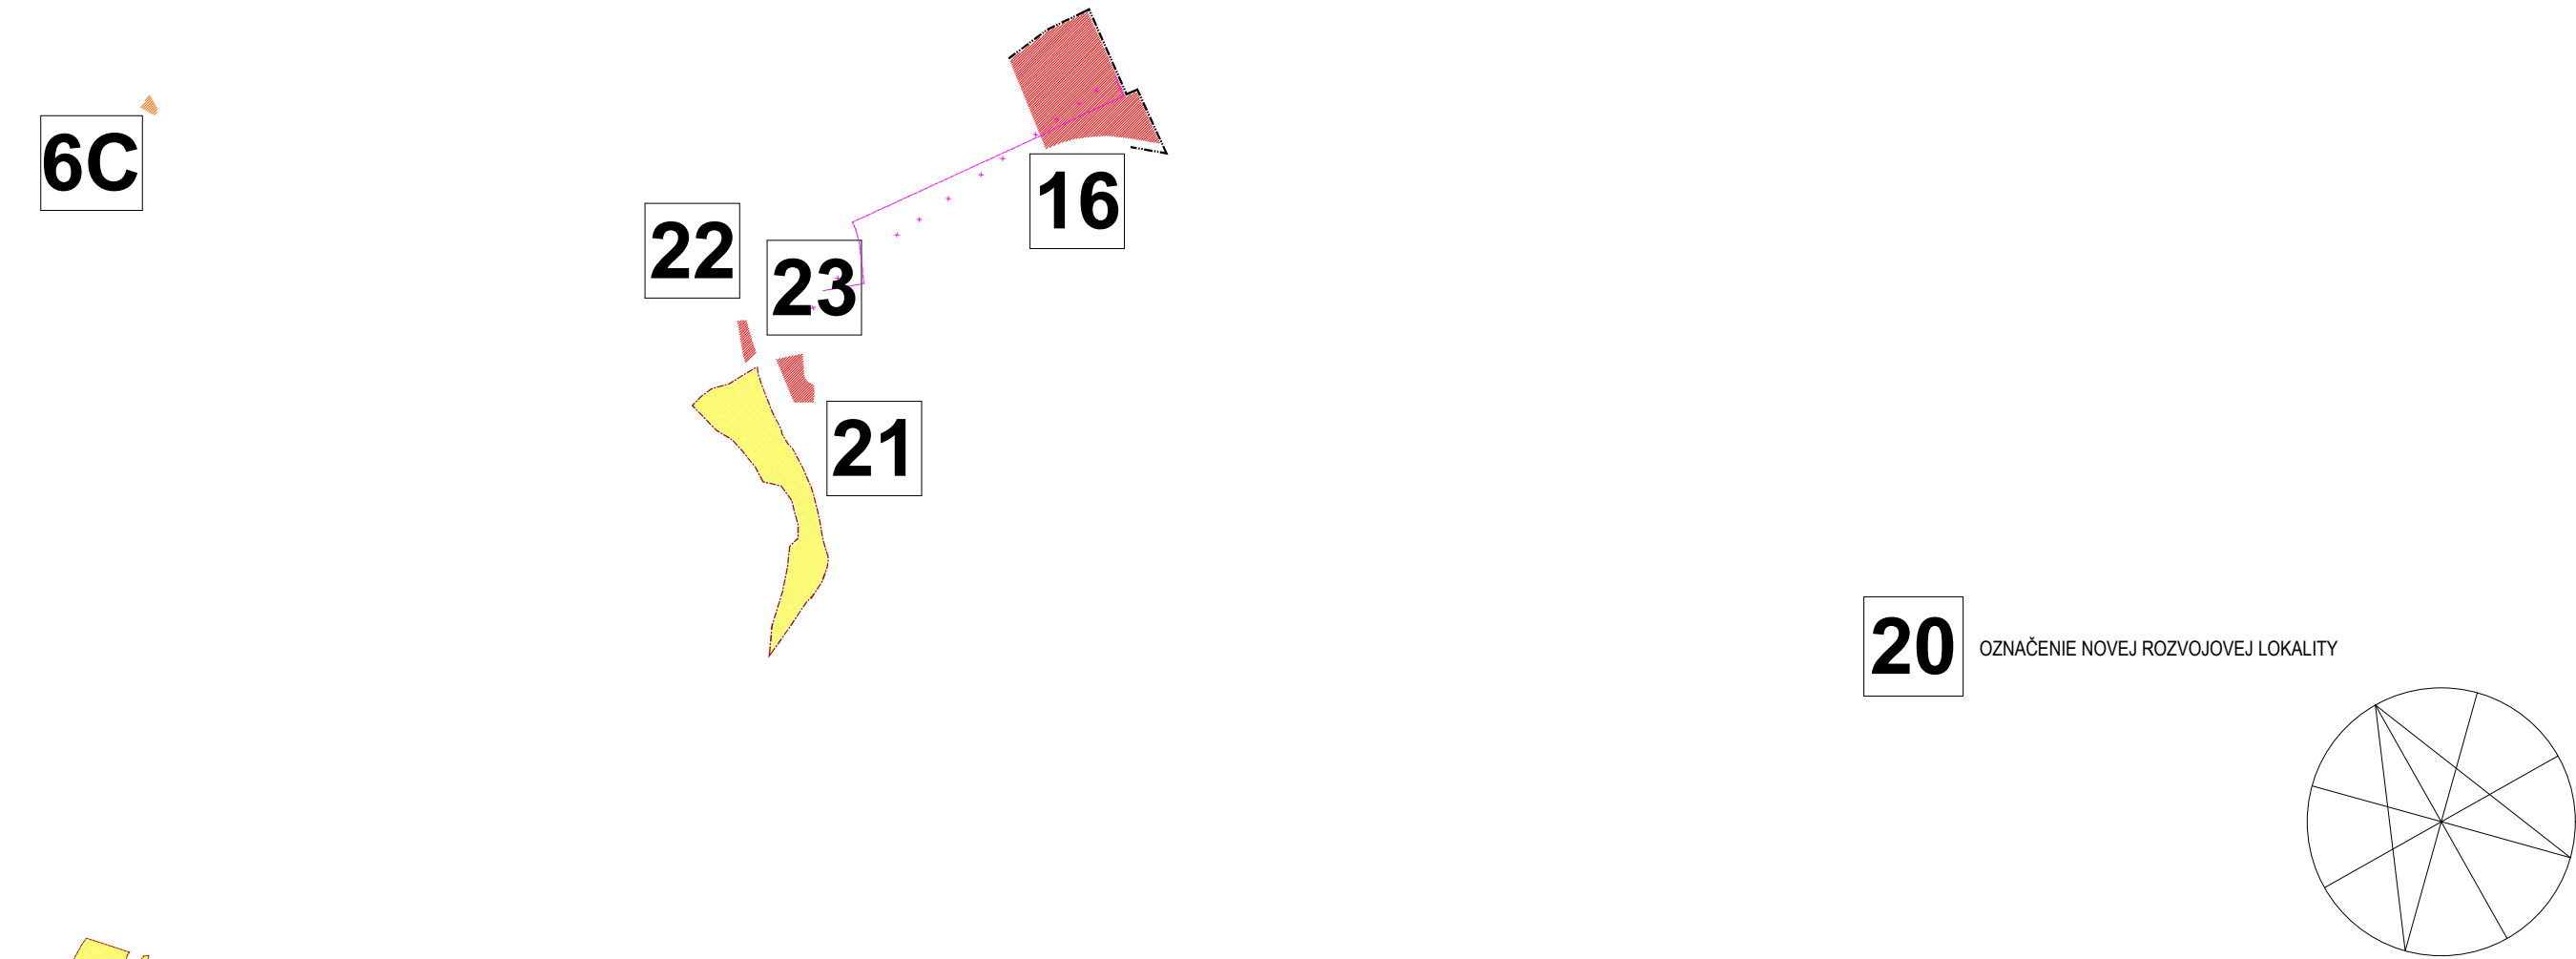

ZHOŤOVITEĽ	ING. ARCH. VĽASTA ČAMAJOVÁ				
DOKUMENT	ÚPN OBCE BZENICA - ZMENY A DOPLNKY č. 4				
VÝKRES	ŠIRŠIE VZŤAHY				
OBEC	BZENICA	DÁTUM	05/2024	Č. VÝKRESU	1a/1
OKRES	ŽIAR NAD HRONOM	MIERKA	1 : 10 000		