LEGENDA

[illegible]

TENTO PROJEKT BOL REALIZOVANÝ S FINANČNOU POMOCOU EURÓPSKEJ ÚNIE Z EURÓPSKEHO FONDU REGIONÁLNEHO ROZVOJA (ERDF) PROSTREDNÍCTVOM OPERAČNÉHO PROGRAMU ZÁKLADNÁ INFRAŠTRUKTÚRA, KTORÉHO RIADIACIM ORGÁNOM JE MINISTERSTVO VÝSTAVBY A REGIONÁLNEHO ROZVOJA SR

OBJEDNÁVATEĽ:	OBEC BOBROVICA
SPRACOVATEĽ:	[illegible]
ZODPOVEDNÝ PROJEKTANT:	ING. [illegible]
	PROJEKTANT: ING. J. PAŠKOVÁ

STUPEŇ:	[illegible]
OBNOVA:	ŽIVÁ BIO HRONOM
MIERKA:	[illegible]
FORMÁT:	[illegible]
DÁTUM:	[illegible]

1a

ČISTOPIS

NÁZOV VÝKRESU:
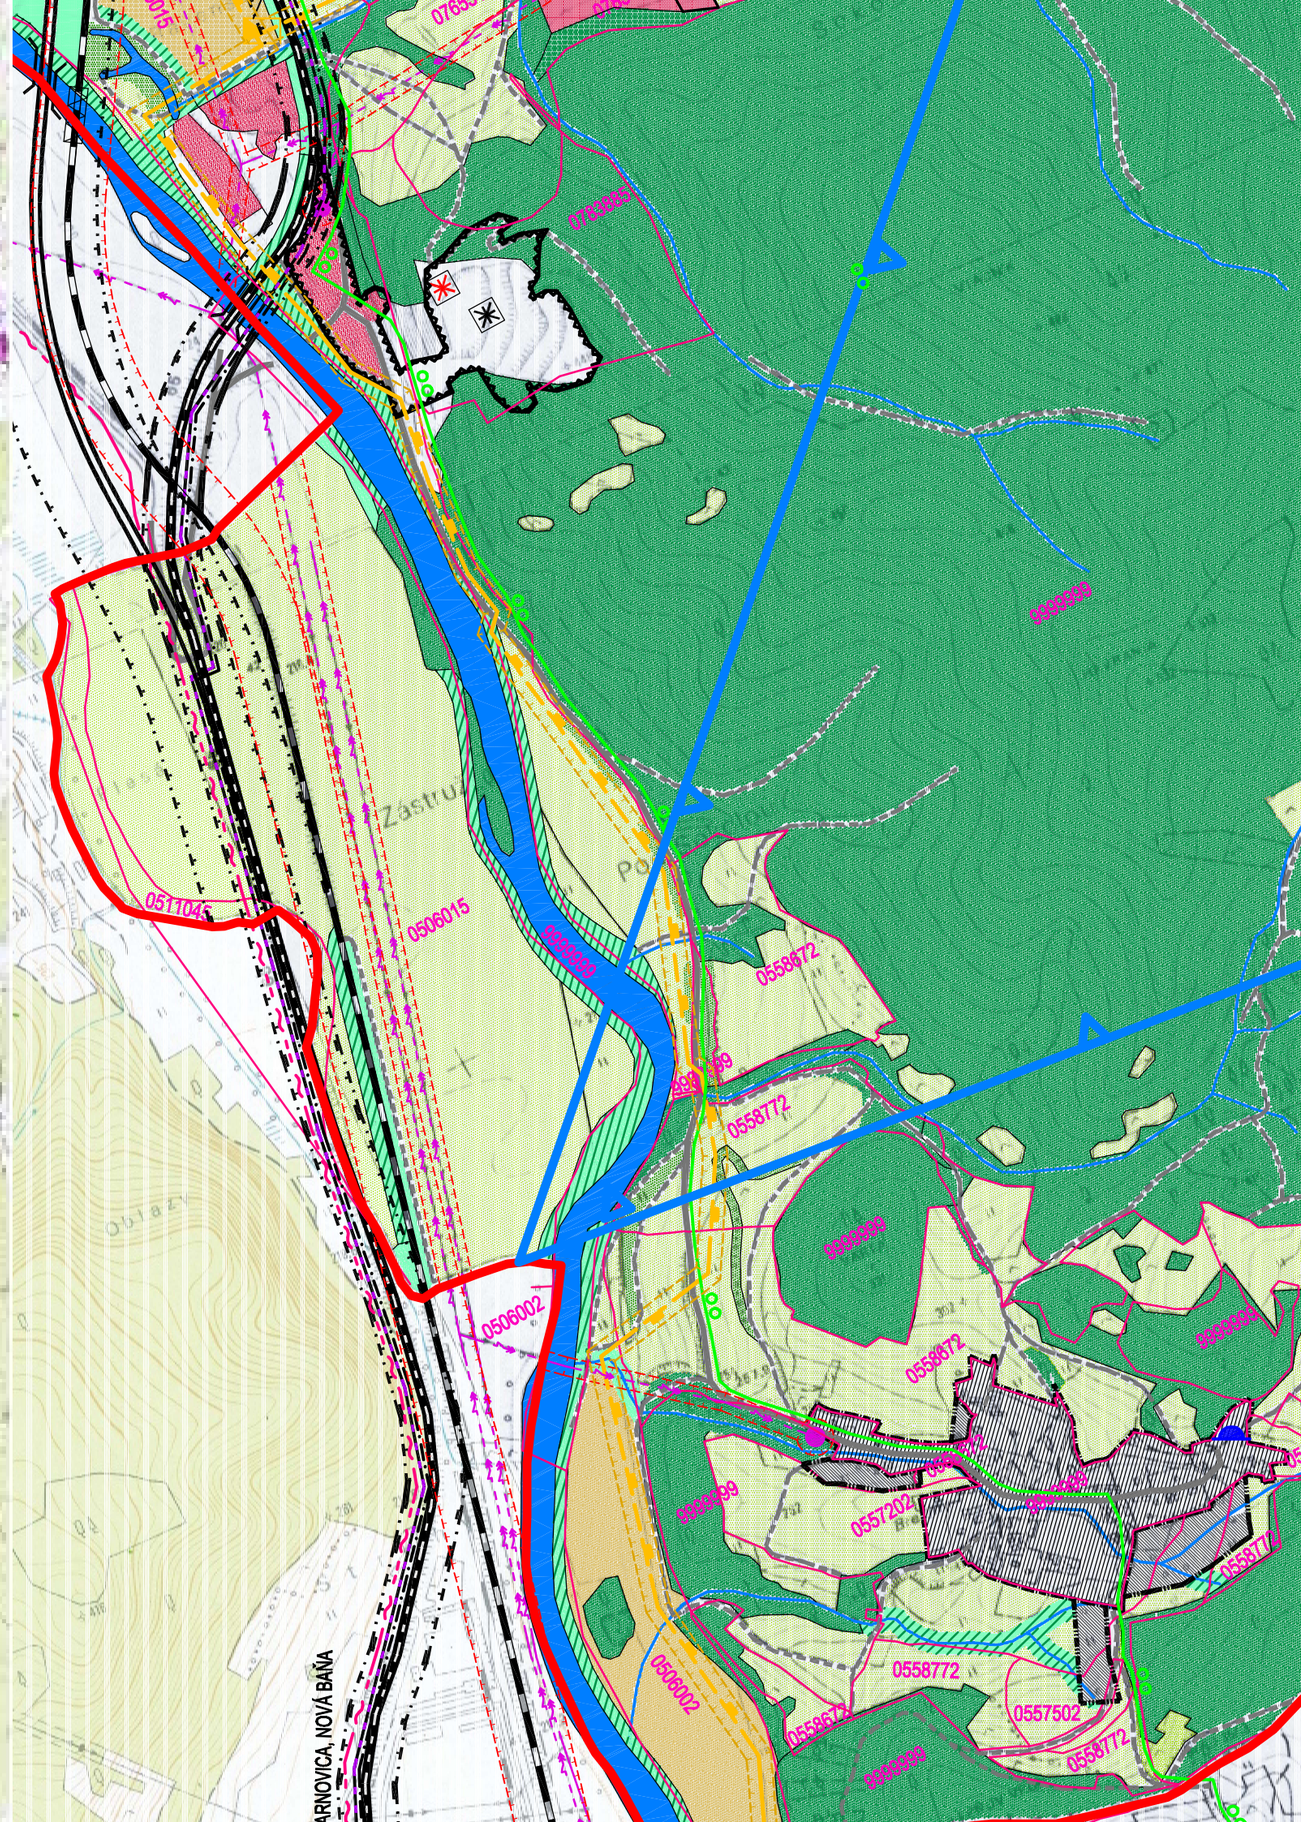
ŠIRŠIE VZŤAHY