


LEGENDA :

STAV	NÁVRH	VÝHLAD

LEGENDA - ZÁVÄZNÁ ČASŤ :

	OCHRANNÉ PÁSMA VŠETKÝCH DRUHOV
	MANIPULAČNÉ OCHRANNÉ PÁSMA VODNEHO TOKU
	BEZPEČNOSTNÉ PÁSMA VTL PLYNOVODU
	OCHRANNÉ PÁSMA ŠTÁTNEJ CESTY
	STAVEBNÁ ČARA

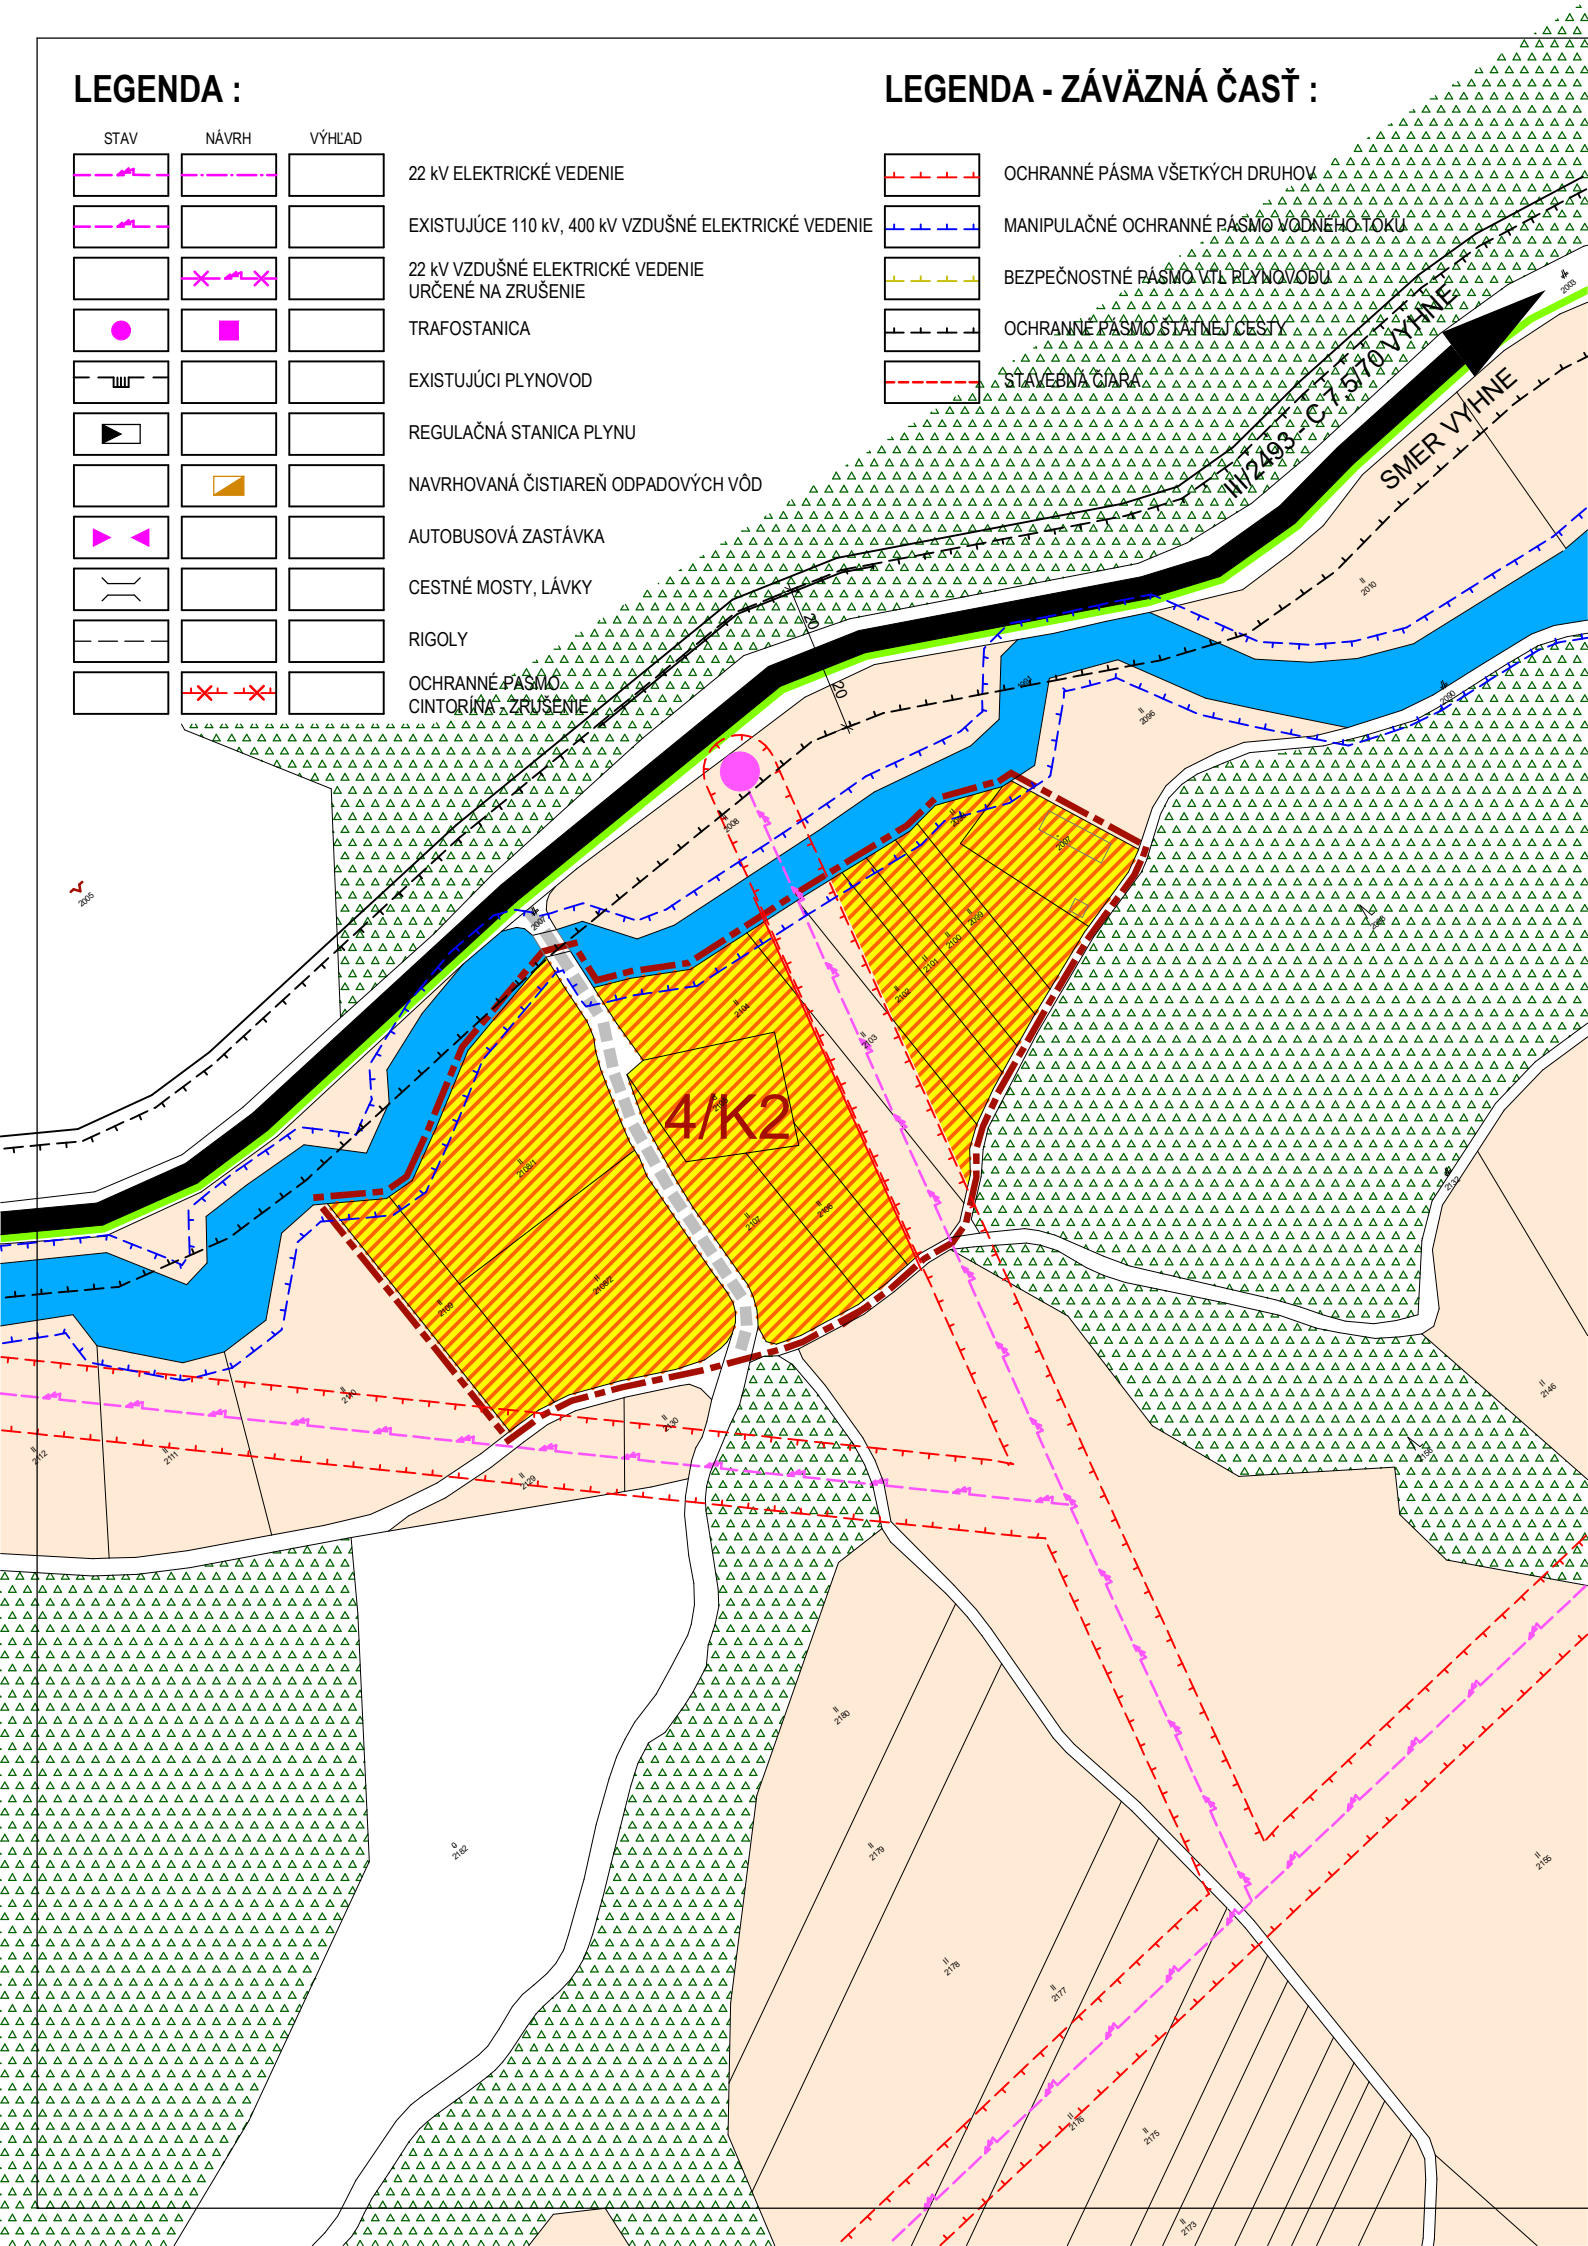

ÚPN OBCE BZENICA


ZMENY A DOPLNKY č. 4

KOMPLEXNÝ VÝKRES PRIESTOROVÉHO USPORIADANIA S VYZNAČENOU ZÁVÄZNOU ČASŤOU RIEŠENA - LOKALITA VYHNIŠTE

LEGENDA - ZÁVÄZNÁ ČASŤ :

STAV	NÁVRH	VÝHLAD

STAV	NÁVRH	VÝHLAD

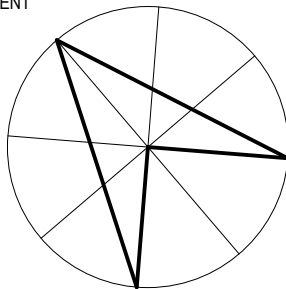

ZHOTOVITEĽ	ING. ARCH. VLASTA ČAMAJOVÁ				
DOKUMENT	ÚPN OBCE BZENICA - ZMENY A DOPLNKY č. 4				
VÝKRES	KOMPLEXNÝ VÝKRES PRIESTOROVÉHO USPORIADANIA S VYZNAČENOU ZÁVÄZNOU ČASŤOU RIEŠENIA - LOKALITA PLESÁ				
OBEC	BZENICA	DÁTUM	05/2024	Č. VÝKRESU	3a/5
OKRES	ŽIAR NAD HRONOM	MIERKA	1 : 2 000		