

ÚPN OBCE BZENICA

NAVRH

ARCHITEKTONICKÝ ATELIER

2008

LEGENDA

- HRANICA KATASTÁLNEHO ÚZEMIA OBCE
- HRANICA ZASTAVANÉHO ÚZEMIA OBCE
- OCRANNÉ PÁSMA VŠETKÝCH DRUHOV
- OCHRANNÉ PÁSMA ŠTÁTNEJ CESTY
- OCRANNÉ PÁSMA VODNÉHO TOKU


- BROD
- ŠTÁTNA CESTA III. TRIEDY
- MIESTA KOMUNIKÁCIA
- ÚČELOVÁ KOMUNIKÁCIA SPEVNNÁ
- ÚČELOVÁ KOMUNIKÁCIA NESPEVNNÁ
- PLOCHY STACIONÁRNEJ AUTOMOBILOVEJ DOPRAVY
- OBJEKTY A POZEMKY S FUNKCIOU BÝVANIA (IBV)
- OBJEKTY A POZEMKY S FUNKCIOU BÝVANIA KBV- BYTOVÉ DOMY
- OBJEKTY A PLOCHY TECHNICKEJ INFRAŠTRUKTÚRY
- ORNÁ PÔDA
- ZELEŇ SÚKROMNÁ (ZÁHRADY, VINICE)
- ZELEŇ SPRIEVODNÁ
- TRVALÝ TRÁVNÝ PORAST, LÚKY, PASIENKY
- LESY
- VODNÝ TOK- VYHNIANSKY POTOK MO SRZ ŽARNOVICA LOSOSOVÝ LOVNÝ
- VEREJNÁ STUDŇA

- BEZPEČNOSTNÉ PÁSMA VTL PLYNOVODU
- HLUKOVÉ PÁSMA 60 dB
- RIGOLY



TENTO PROJEKT BOL REALIZOVANÝ S FINANČNOU POMOCOU EURÓPSKEJ ÚNIE Z EURÓPSKEHO FONDU REGIONÁLNEHO ROZVOJA (ERDF) PROSTREDNÍCTVOM OPERAČNÉHO PROGRAMU ZÁKLADNÁ INFRAŠTRUKTÚRA, KTOREJ RIADIACIM ORGÁNOM JE MINISTERSTVO VÝSTAVBY A REGIONÁLNEHO ROZVOJA SR

OBJEDNÁVATEL:	OBEC BZENICA	
SPRACOVATEL:	NEUTRA - ARCHITEKTONICKÝ ATELIER, FARSKÁ 1, 949 01 NITRA	TEL./FAX: 037/6579461
ZODPOVEDNÝ PROJEKTANT:	ING. ARCH. PETER MIZIA	PROJEKTANT: ING. J. PIAČEKOVÁ
	KRAJ:	NITRIANSKY
	OKRES:	ŽIAR NAD HRONOM
	MIERKA:	1:2000
	FORMÁT:	2 A4
	DÁTUM:	02/ 2008
NÁZOV VÝKRESU: KOMPLEXNÝ VÝKRES PRIESTOROVÉHO USPORIADANIA S VYZNAČENOU ZÁVÄZNOU ČASŤOU RIEŠENIA BZENICA- STUPY		

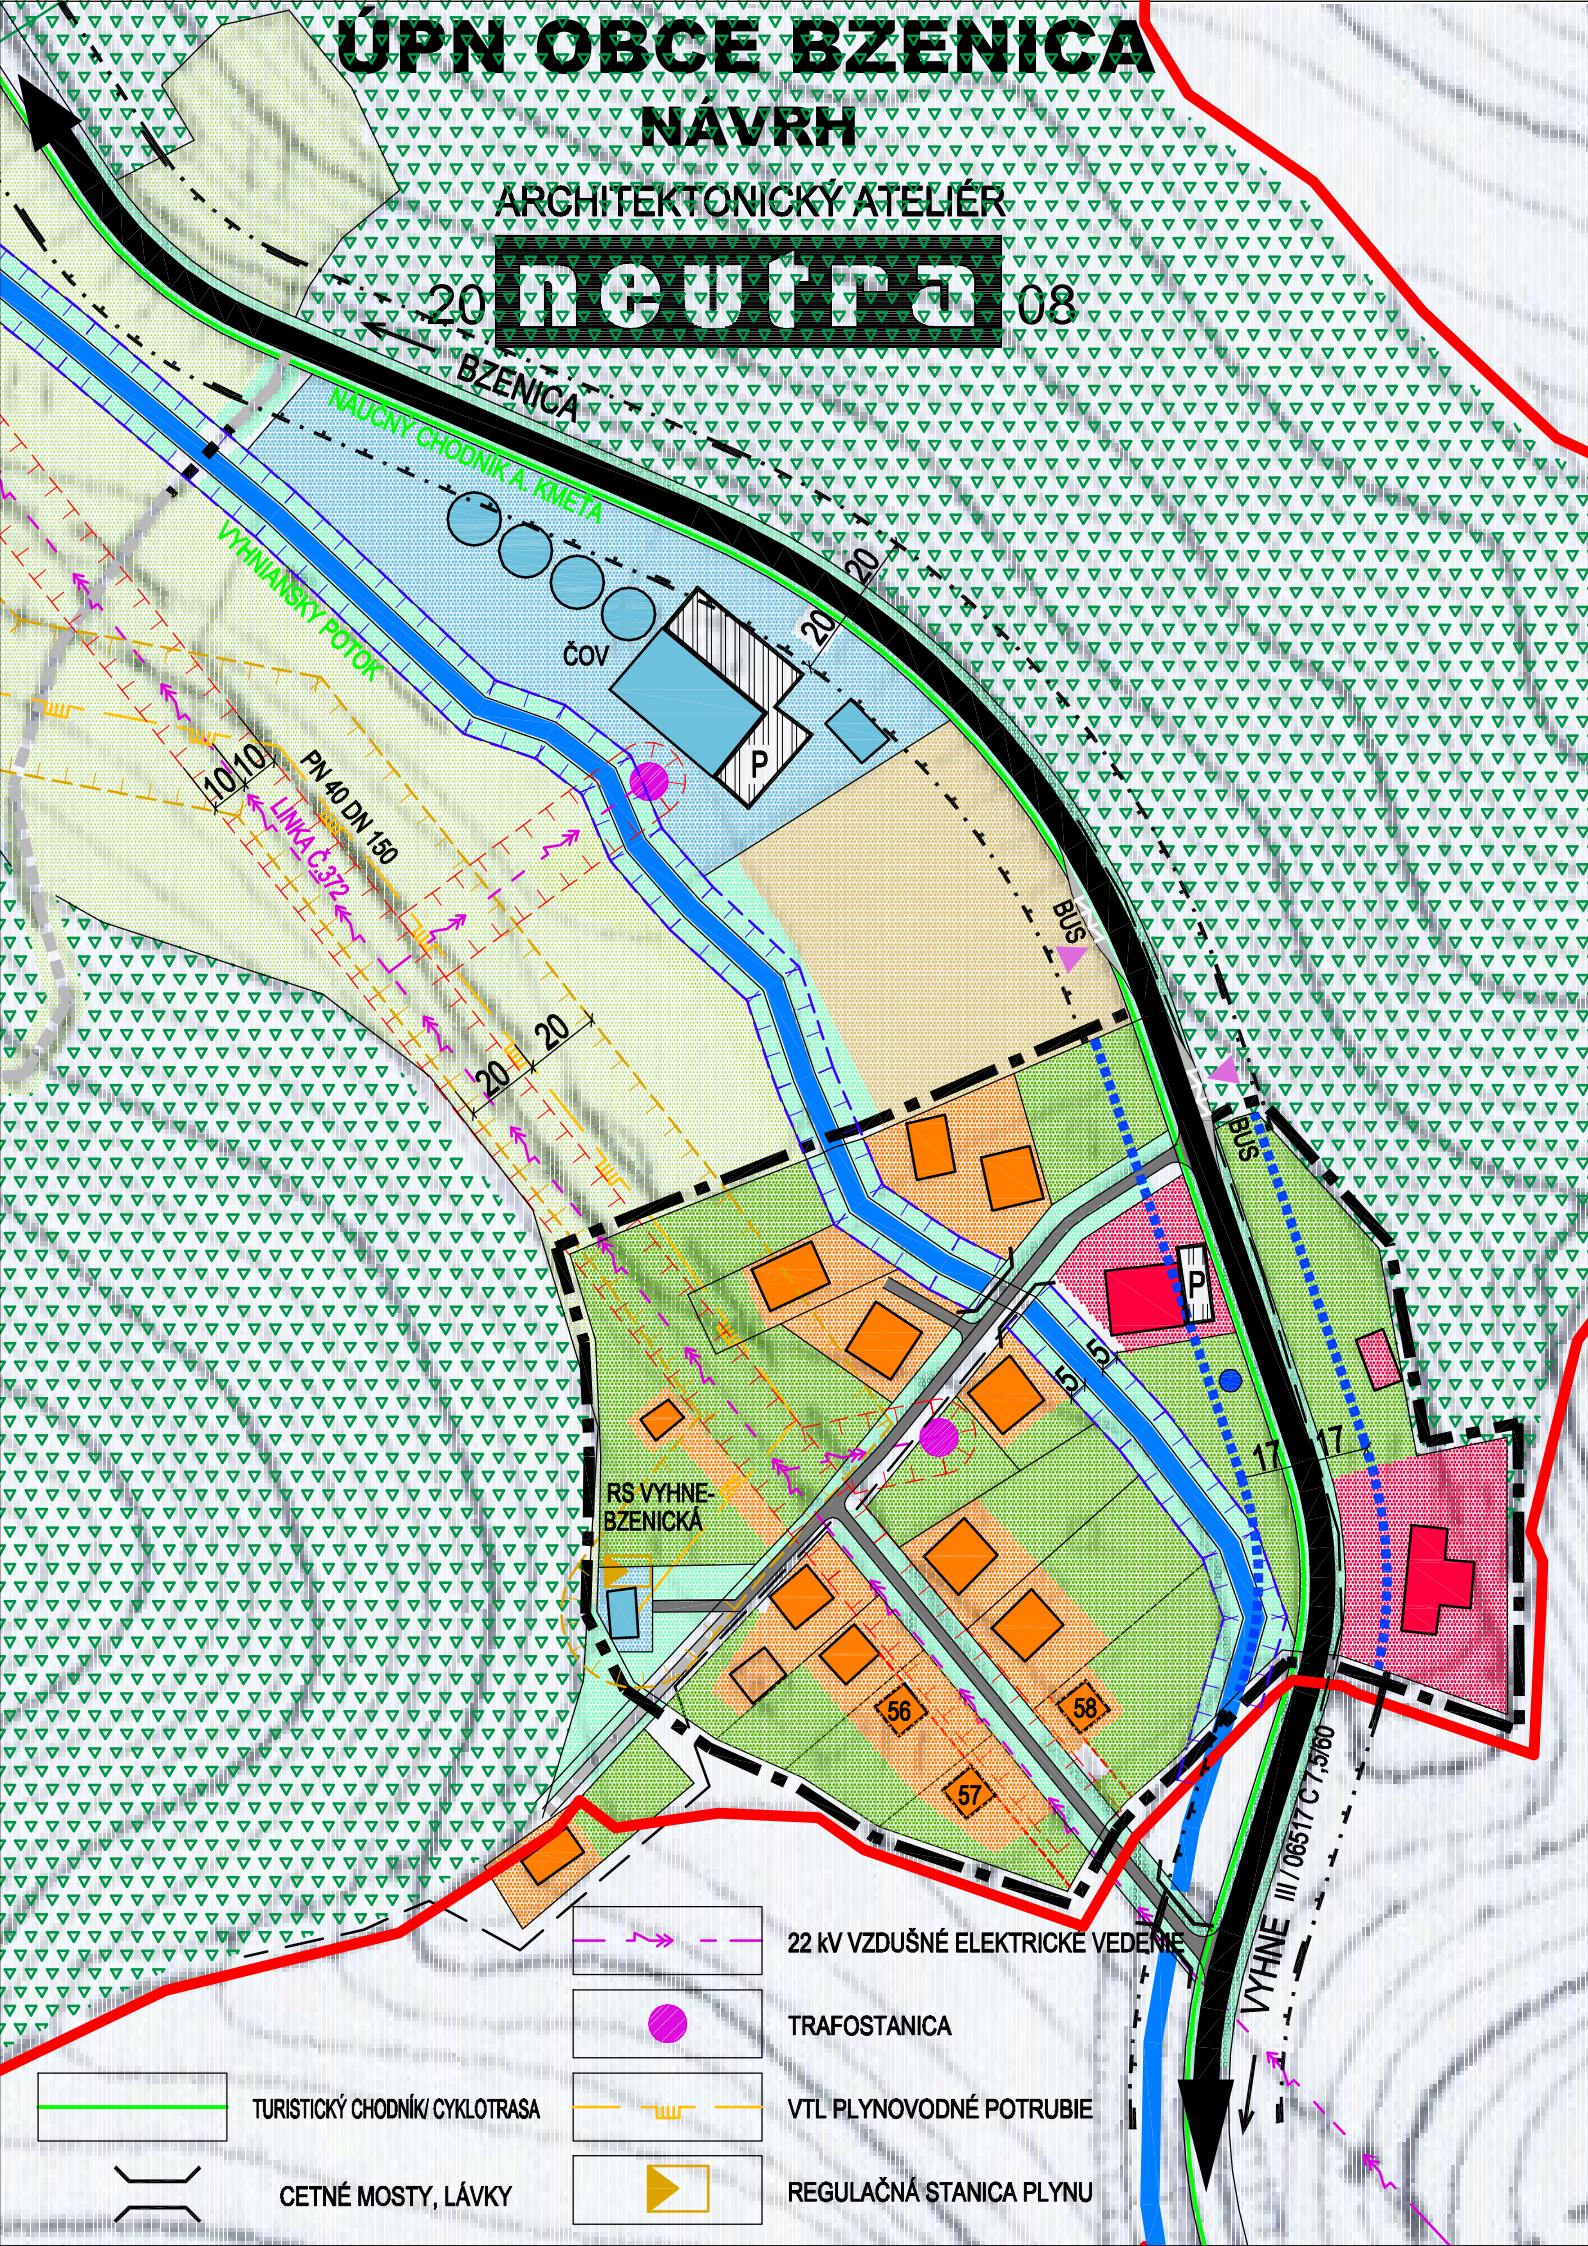

- 22 KV VZDUŠNÉ ELEKTRICKE VEDENIE
- TRAFOSTANICA
- VTL PLYNOVODNÉ POTRUBIE
- REGULAČNÁ STANICA PLYNU
- TURISTICKÝ CHODNÍK/ CYKLOTRASA
- CETNÉ MOSTY, LÁVKY