




- LEGENDA**
- SÚČASNÁ HRANICA ZASTAVANÉHO ÚZEMIA
 - NAVrhOVANÁ HRANICA ZASTAVANÉHO ÚZEMIA
 - HRANICA KATASTRÁLNEHO ÚZEMIA
 - TRAT' ŽELEZNIČNÍK SLOVENSKEJ REPUBLIKY
 - RÝCHLOSTNÁ KOMUNIKÁCIA R1
 - ŠTÁTNA CESTA
 - ÚČELOVÉ KOMUNIKÁCIE SPRAVENÉ
 - ÚČELOVÉ KOMUNIKÁCIE NESPRÁVENÉ
 - SPRÁVODNÁ ZELEŇ
 - SPRÁVODNÁ ZELEŇ VYSOKÁ
 - PLOCHY TTP
 - NELESNÁ DREVINÁ VEGETÁCIA
 - LESNÉ PORASTY
 - SÍDELNÁ ZELEŇ (VEREJNÁ, VYHRADENÁ, SÔKROMNÁ)
 - ORNÁ PÔDA
 - REKREAČNÉ PLOCHY
 - VODNÉ PLOCHY
 - OSTATNÉ PLOCHY (VÝROBNÉ AREÁLY, SKLÁDKA ODPADU, AREÁL ČOV, KALOVÉ JAMY, PLOCHA BYTNÁ, AREÁL SM)
 - SÚČASNÉ ZASTAVANÉ ÚZEMIE
 - PLOCHY NAVRHOVANÉ NA ZAHŤUTIE DO ZASTAVANÉHO ÚZEMIA
 - VODNÝ ZDROJ VODOJEM
 - TELEKOMUNIKAČNÁ STANICA ORANGE GSM-T-MOBILE

- CESTNÝ MOST, LÁVKA
- ŽELEZNÝ MOST
- HRANICA BPEJ
- SKUPINA BPEJ
- KÓD BPEJ
- KAMEROLOM
- KAMEROLOM S UKONČENOU ŤAŽBOU
- VYHRADENÉ LOŽNÍKOVÉ ÚZEMIE
- ROZLIHLY SVETLÝ ÚTVAR

2 OZNAČENIE VÝNÁMNEJ LOKALITY

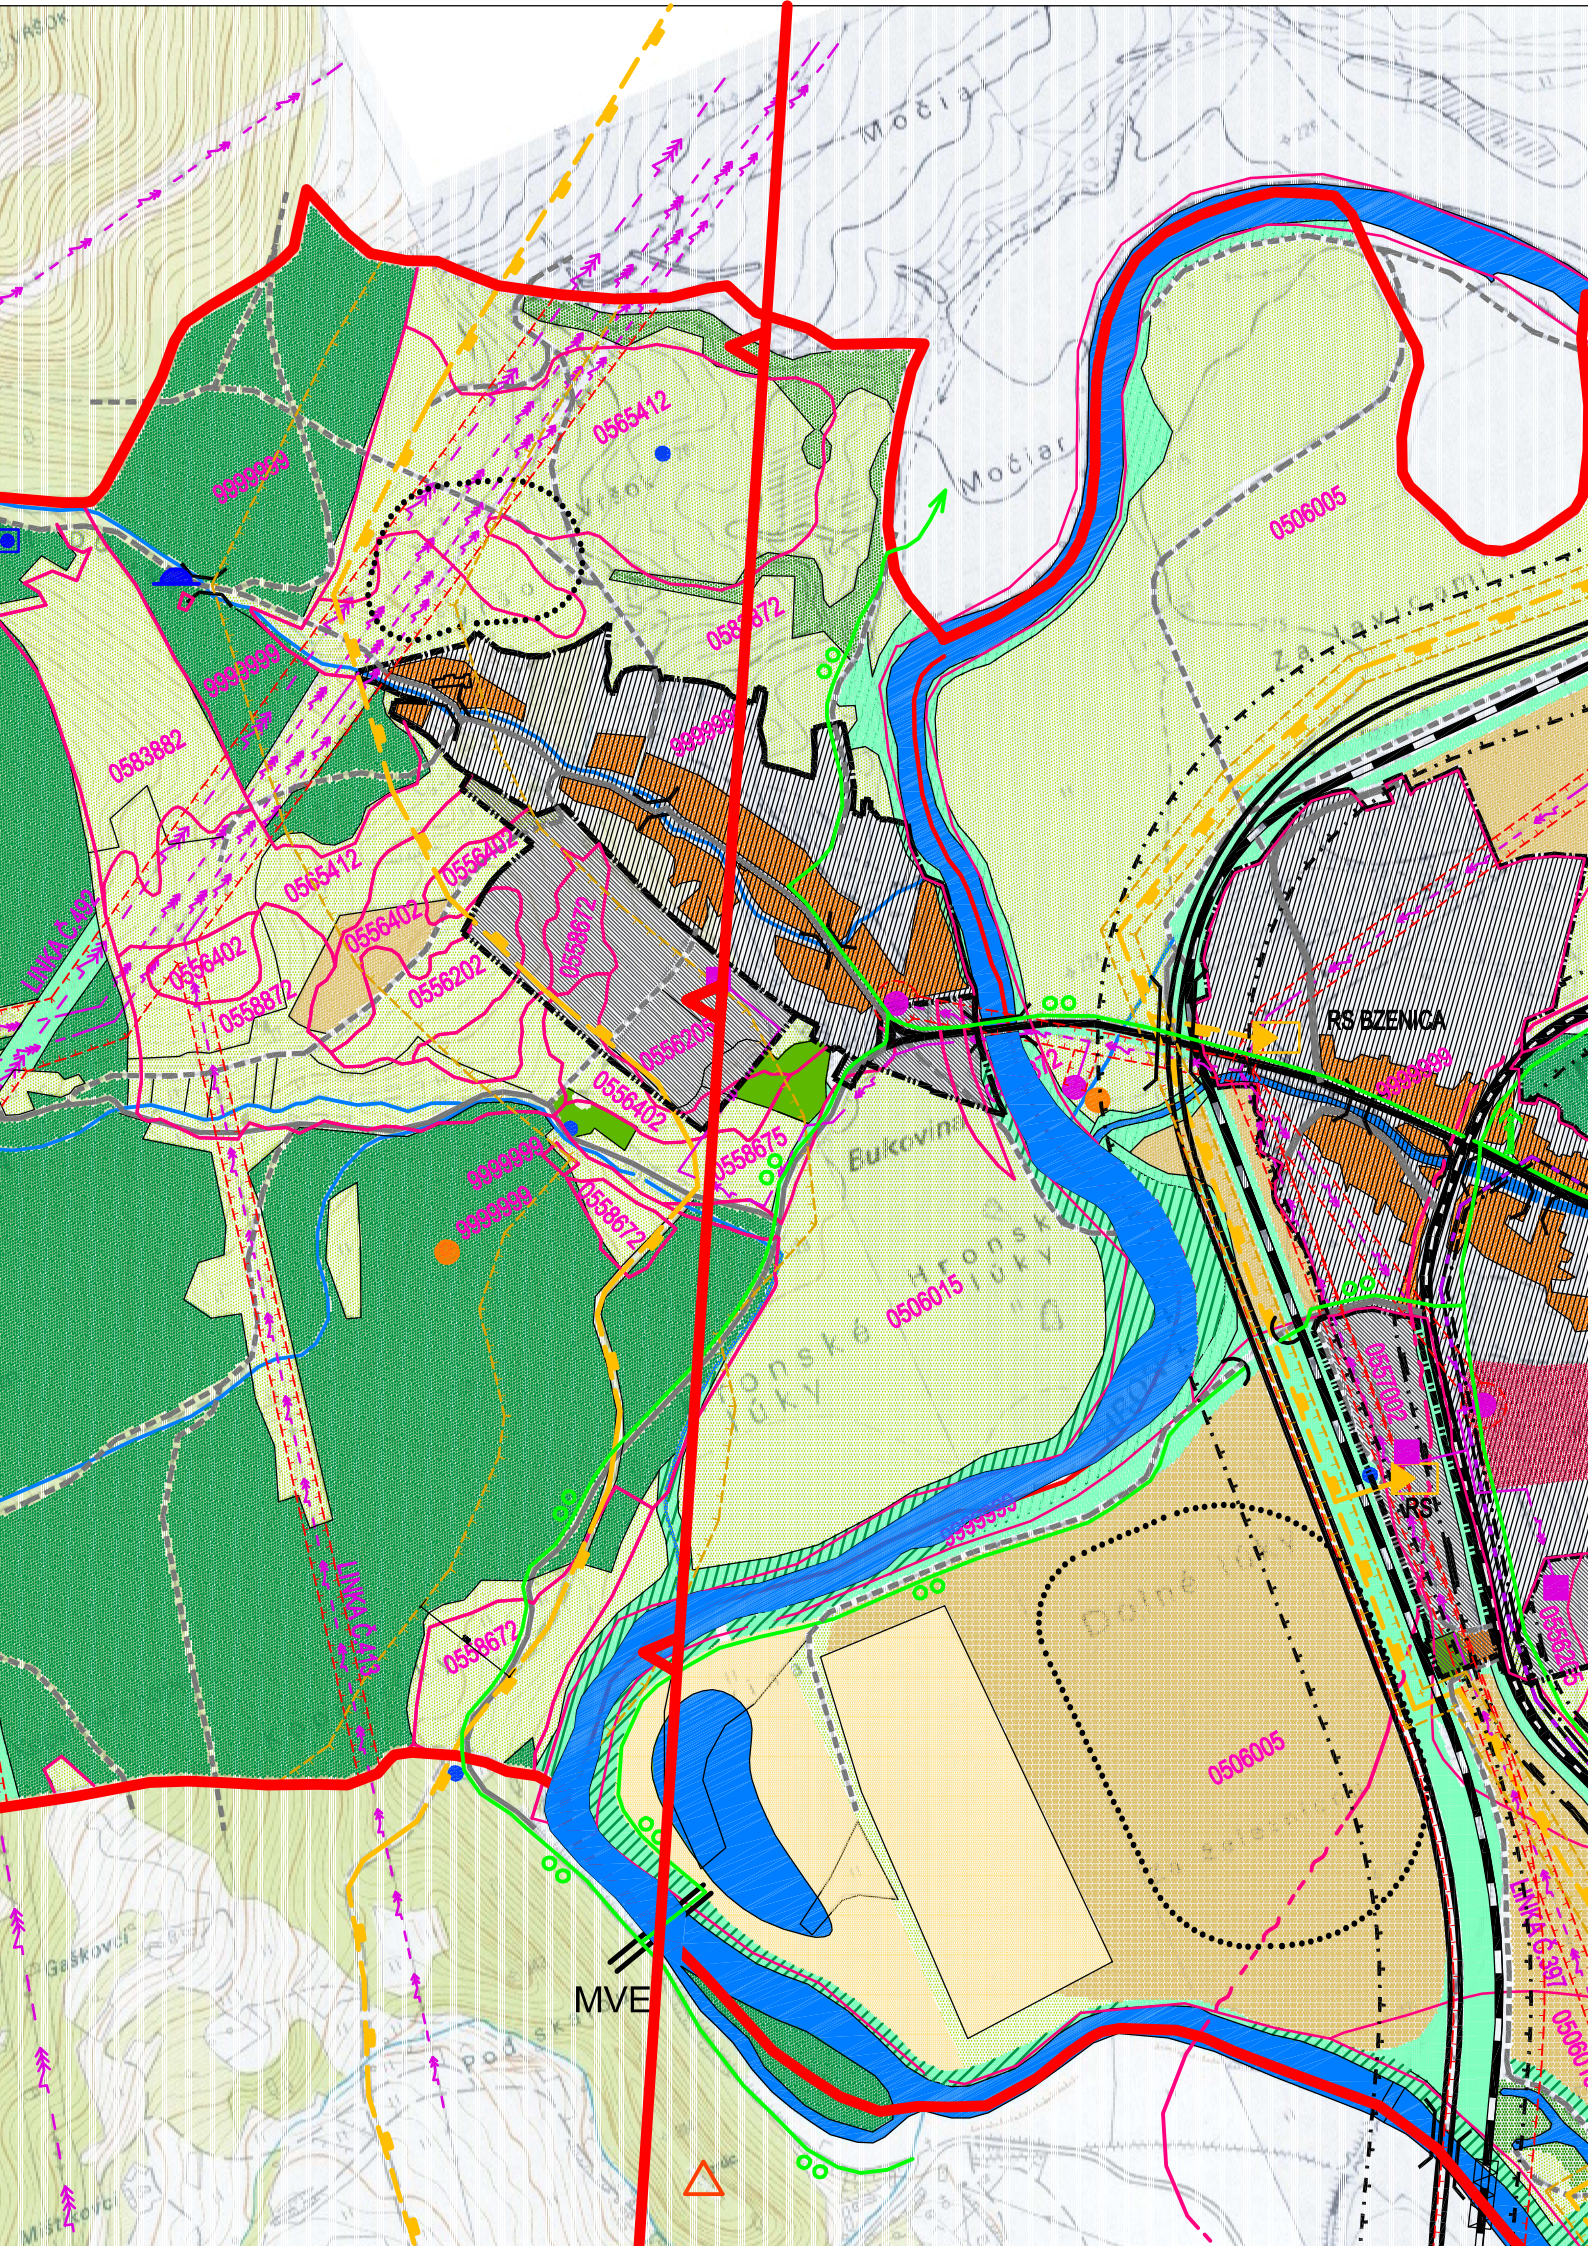

TENTO PROJEKT BOL REALIZOVANÝ S FINANČNOU POMOCOU EURÓPSKEJ ÚNIE Z EURÓPSKEHO FONDU REGIONÁLNEHO ROZVOJA (ERDF) PROSTREDNÍCTVOM OPERAČNÉHO PROGRAMU ZÁKLADNÁ INFRAŠTRUKTÚRA, KTOREJ RIADICIM ORGÁNOM JE MINISTERSTVO VÝSTAVBY A REGIONÁLNEHO ROZVOJA SR

OBJEDNÁVATEL: OBEC BZENICA		PROJEKTANT: ING. J. PÁČKOVÁ	
SPRACOVATEL: NEUTRA - ARCHITEKTOMCKÝ ATELIER, FARŠKÁ 1, 940 01 NITRA, TEL./FAX: 037/8570481			
ZODPOVEDNÝ PROJEKTANT: ING. ARCH. PETER MIZA			
		KAT.ÚZ: BZENICA	8 ČISTOPIS
		OKRES: ŽAR NAD HRONOM	
		MIERKA: 1:10000	
		FORMÁT: A4	
DÁTUM: 02/2008			
NÁZOV VÝKRESU: VÝKRES PERSPEKTÍVNEHO POUŽITIA POĽNOHOSPODÁRSKÝCH A LESNÝCH POZEMKOV NA NEPOĽNOHOSPODÁRSKE ÚČELY			