


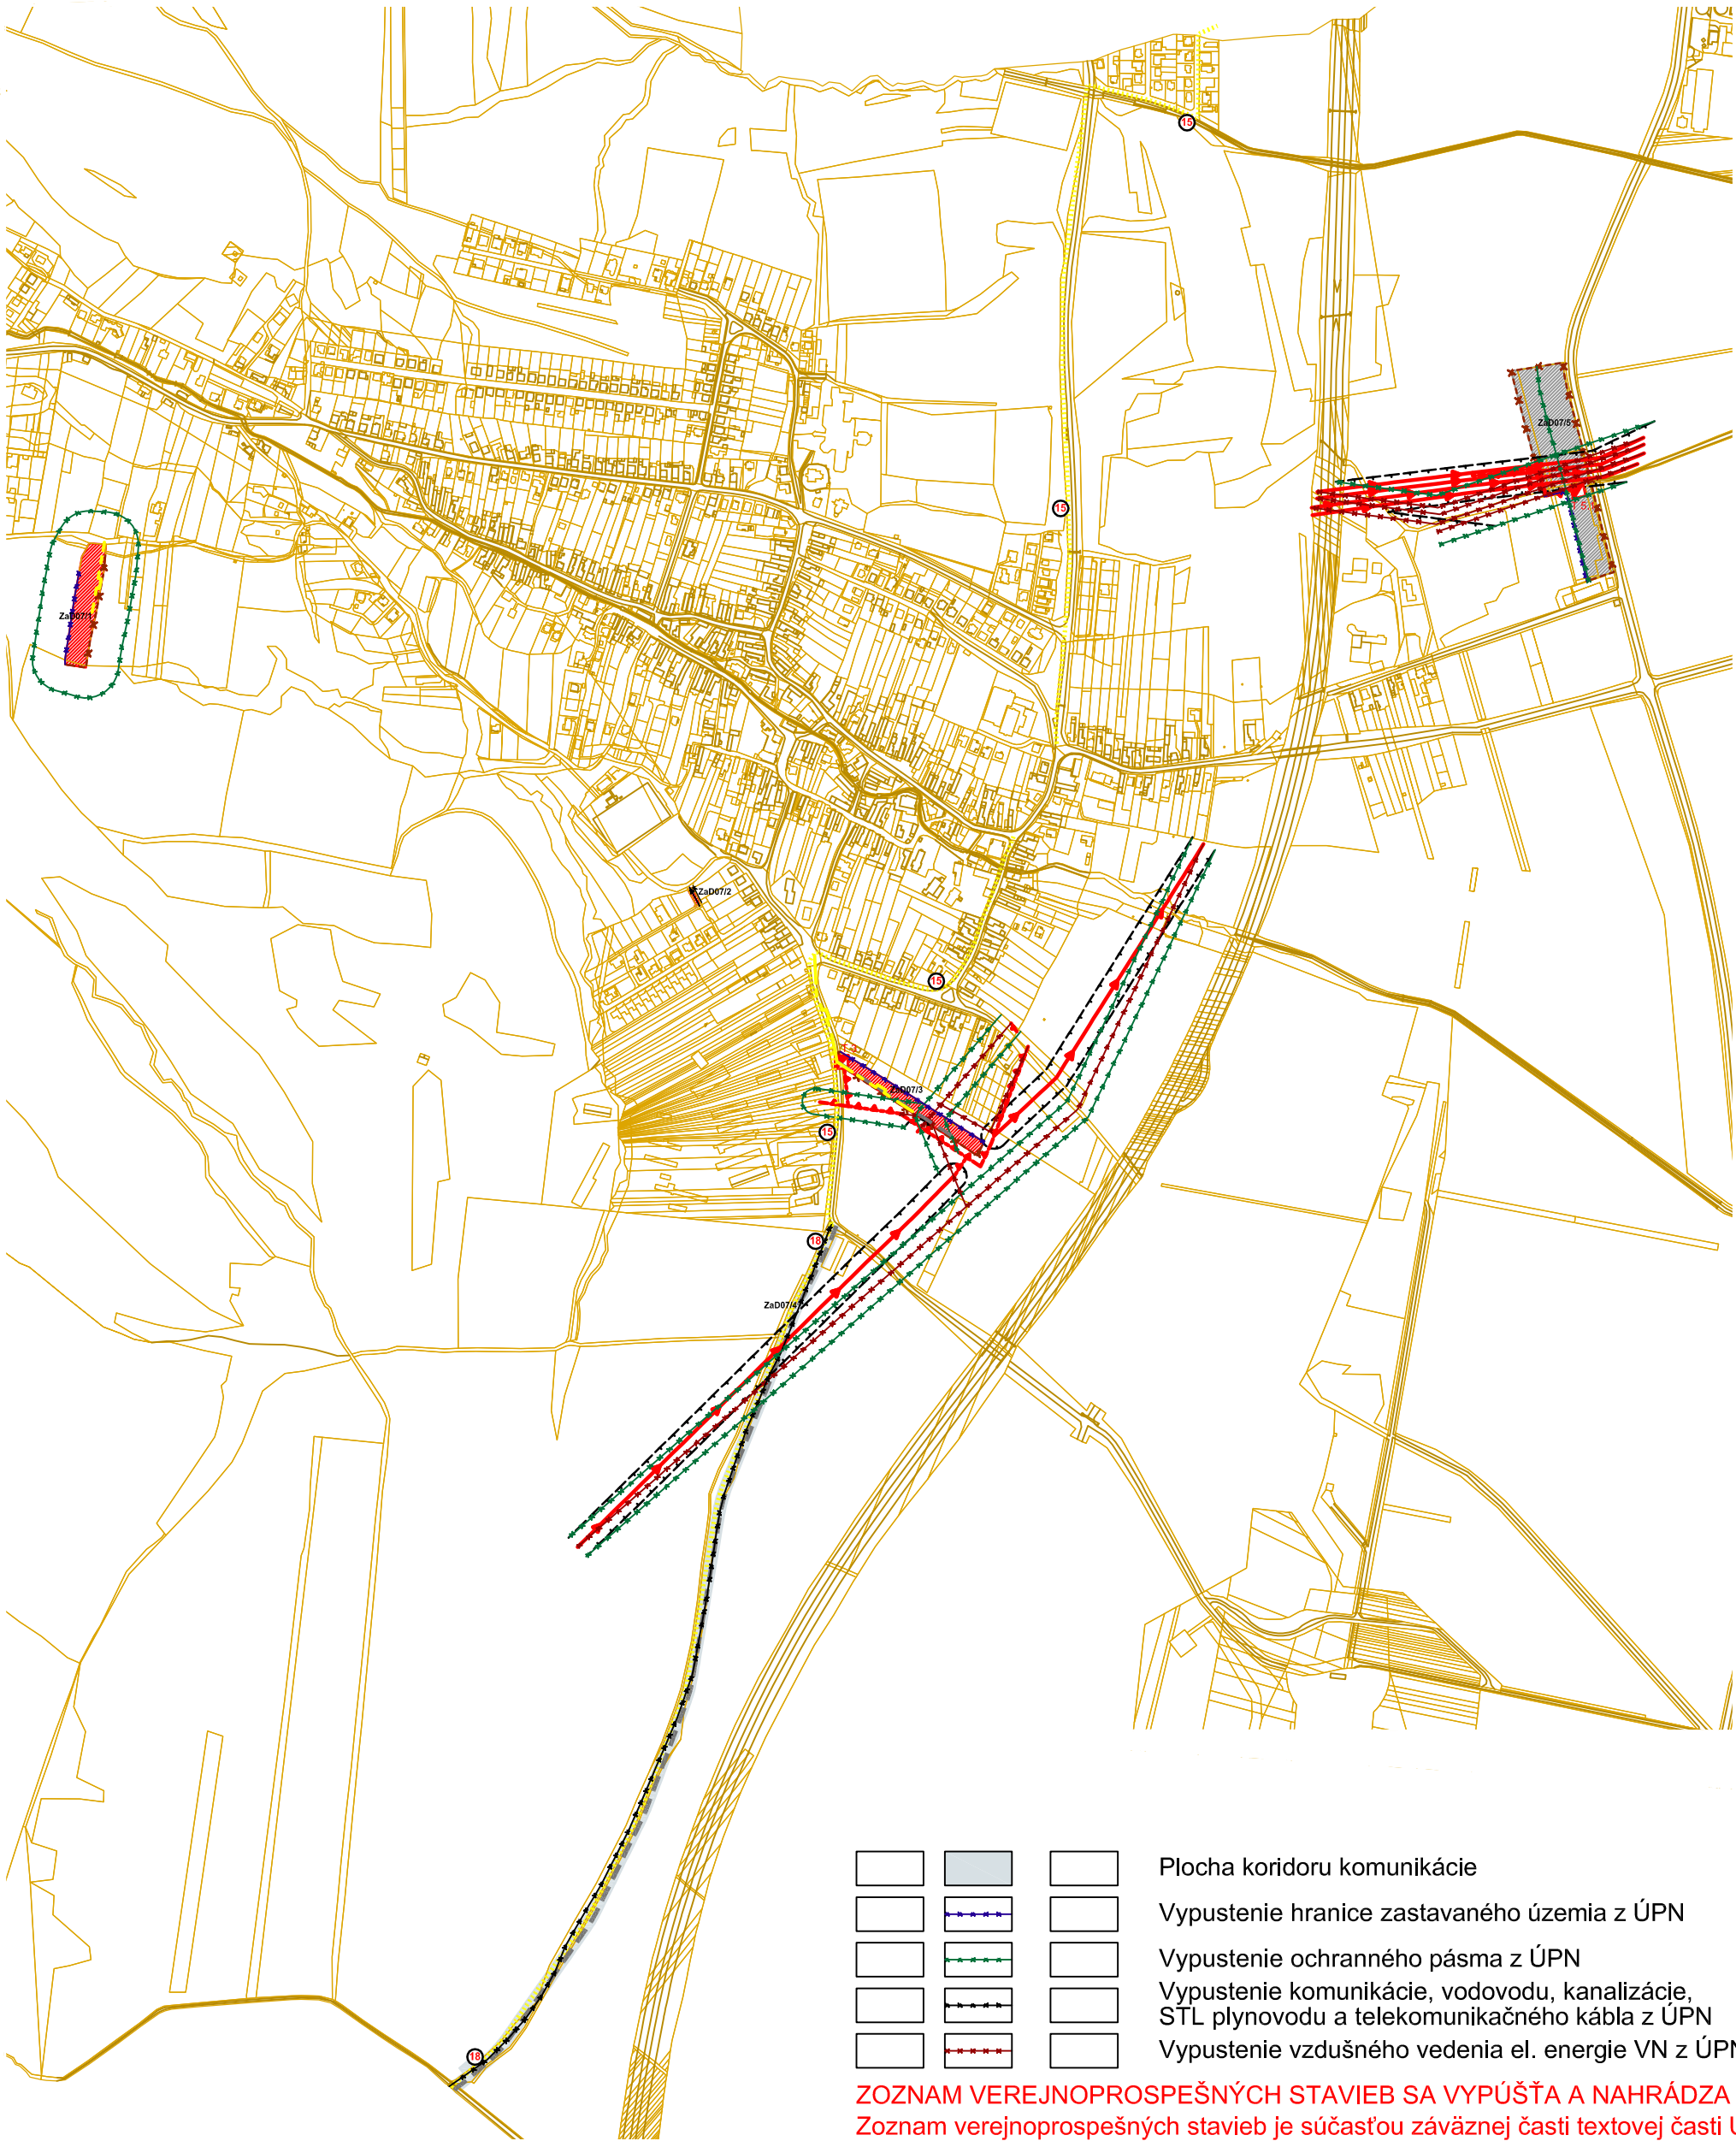

- Vzdušné vedenie elektrickej energie VN
- Káblové vedenie elektrickej energie VN
- Transformátor
- Plynovod STL

- Obytné plochy

- Plocha koridoru komunikácie
- Vypustenie hranice zastavaného územia z ÚPN
- Vypustenie ochranného pásma z ÚPN
- Vypustenie komunikácie, vodovodu, kanalizácie, STL plynovodu a telekomunikačného kábla z ÚPN
- Vypustenie vzdušného vedenia el. energie VN z ÚPN

- Výrobné plochy priemyslu


ZOZNAM VEREJNOPROSPEŠNÝCH STAVIEB SA VYPÚŠŤA A NAHRÁDZA POPISOM, KTORÝ ZNIE:
Zoznam verejnoprospešných stavieb je súčasťou záväznej časti textovej časti ÚPN obce Badín.

ÚZEMNÝ PLÁN OBCE

BADÍN

ZMENY A DOPLNKY Č. 7

M 1: 10 000

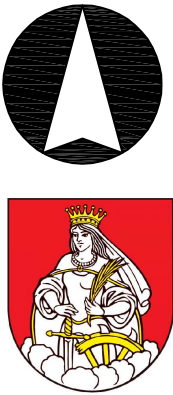

Legenda

Stav Návrh Výhľad

- Navrhované rozšírenie hranice zastavaného územia
- Ochranné pásma

- Cestné komunikácie obslužné
- Cyklotrasa

VEDÚCI PROJEKTANT: ING.ARCH. PETRA ADAMCZAKOVÁ				
PROFESIA	ZODPOVEDNÝ PROJEKTANT	PODPIS		
URBANIZMUS	ING. ARCH. P. ADAMCZAKOVÁ			
EL. ENERGIA	ING. VLADIMÍR PLINTOVIČ			
ZÁSOB. PLYNOM	ING. JÁN MATTES			
ÚZEMNÝ PLÁN OBCE BADÍN ZMENY A DOPLNKY Č. 7 NÁVRH			INVESTOR OBEC BADÍN	
			DÁTUM	07 / 2024
			MIERKA	Č. VÝKRESU
PREDMET VÝKRESU: PRIESTOROVÉ USPORIADANIE A FUNKČNÉ VYUŽITIE ÚZEMIA			1 :10 000	2