


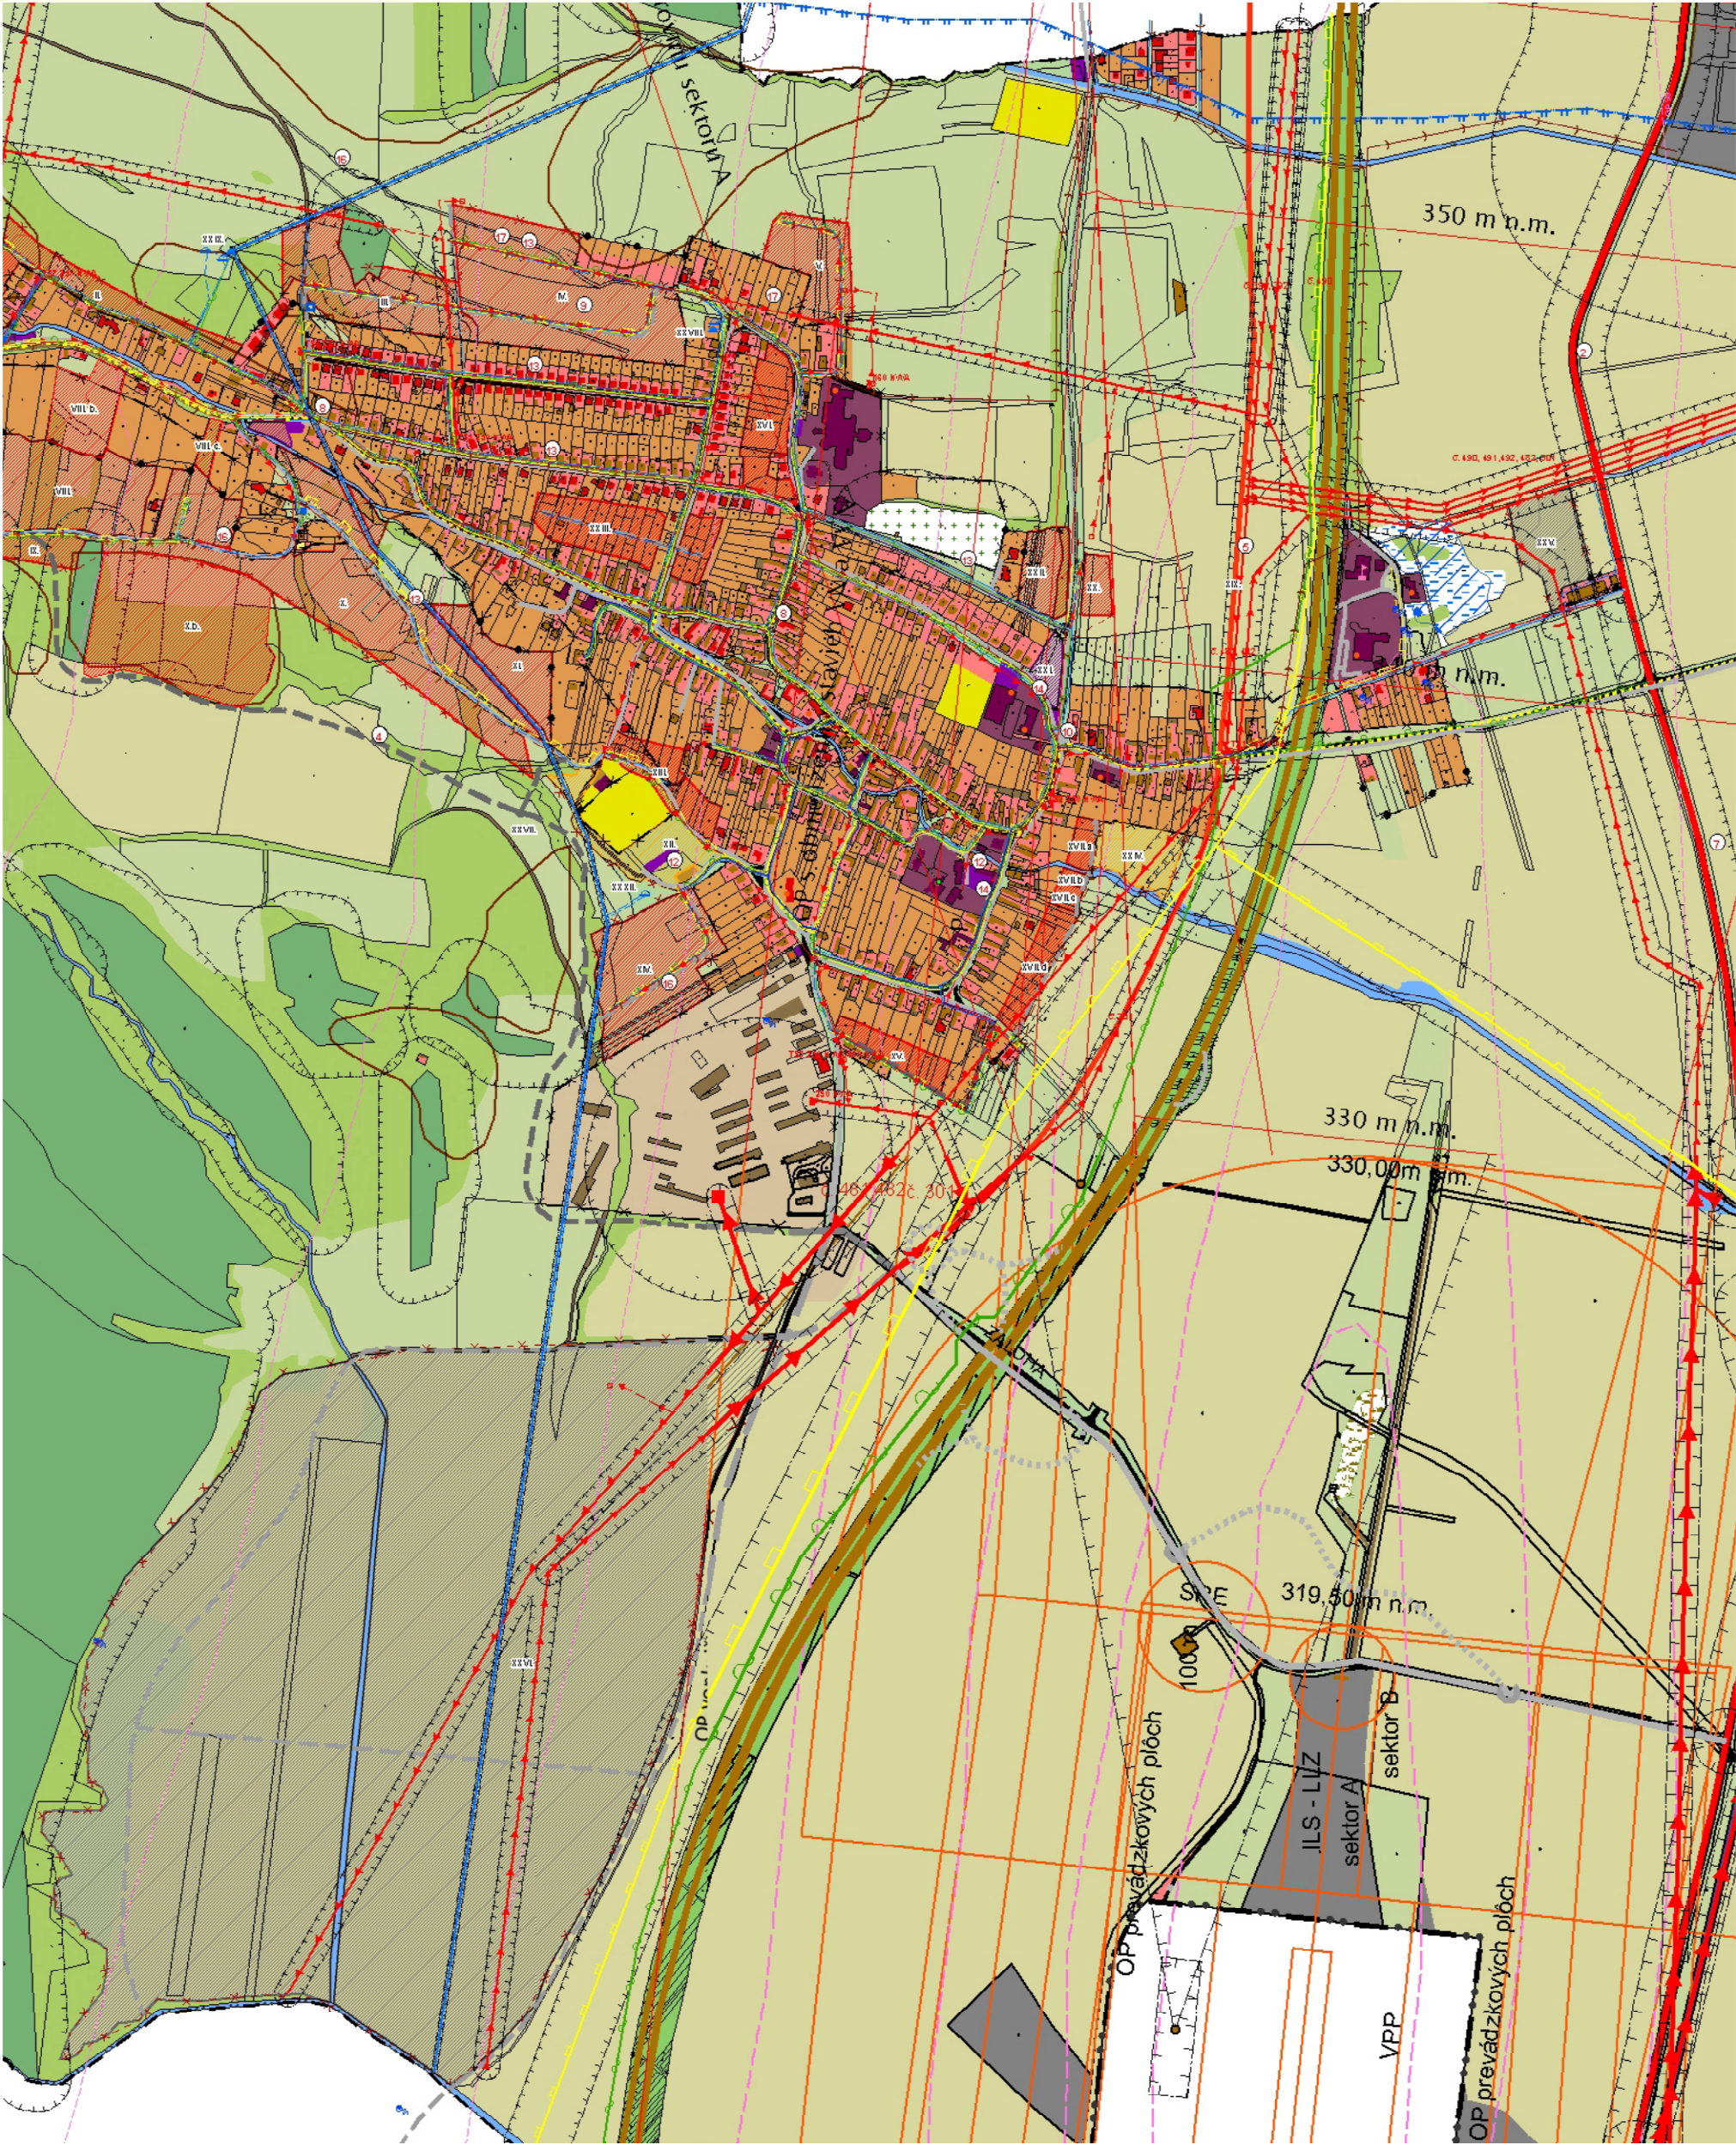

	Vodojem
	Vodovodná dotlačacia stanica
	Vzdušné vedenie elektrickej energie VN
	Káblové vedenie elektrickej energie VN
	Vzdušné vedenie elektrickej energie NN
	Transformátor
	Plynovod VTL
	Plynovod STL
	Regulačná stanica plynu
	Kanalizácia
	Optický telekomunikačný kábel
	Diaľkový telekomunikačný kábel
	Telekomunikačný kábel
	Stožiar mobilného operátora
	Telefónna ústredňa
	Kotolne - zdroje tepla
	Obytné budovy nové
	Obytné budovy v dobrom stave
	Obytné budovy na zrušenie
	Budovy občianskej vybavenosti
	Budovy poľnohospodárskej výroby
	Obytné plochy
	Plochy občianskej vybavenosti
	Plochy rekreácie a športu
	Plochy ohrozené povodňami
	Vodné toky a plochy
	Polder
	Podmáčané plochy
	Lokálne významná mokraď č. 15 "Badínsky potok
	Zosuvné územie
	Plochy cintorínov
	Plochy záhrad
	Plochy nelesnej vegetácie
	Plochy lesov
	Ochranné lesy
	Plochy ornej pôdy
	Plochy trvalých trávnych porastov
	Poľné hnojisko
	Výrobné plochy poľnohospodárst
	Vojské plochy
	Plochy kameňolomov
	Výrobné plochy priemyslu
	ČOV mesta Banská Bystrica

ÚZEMNÝ PLÁN OBCE

BADÍN

M 1: 10 000

Stav	Návrh	Výhľad	
			Hranica katastra
			Navrhované rozšírenie hranice zastavaného územia
			Cestné komunikácie zberné
			Turistický chodník
			Parkovacie plochy
			Chránená vodohospodárska oblasť
			Prameň
			Vodovod

ÚZEMNÝ PLÁN OBCE BADÍN		
ČISTOPIS		
NÁZOV VÝKRESU	PRIESTOROVÉ USPORIADANIE A FUNKČNÉ VYUŽITIE ÚZEMIA	M 1:10 000
OBJEDNÁVATEĽ:	OBEC BADÍN	ČÍSLO VÝKRESU
ZHOTOVITEĽ:	LANDURBIA - ARCHITEKTONICKÝ ATELIER B. BYSTRICA	2
HLAVNÝ RIEŠITEĽ:	ING. ARCH. ANTON SUPUKA AUTORIZOVANÝ ARCHITEKT SKA	
ZODP. RIEŠITEĽ:	ING. ARCH. ANTON SUPUKA	
Č. ZMLUVY:	Dátum: August 2023	