


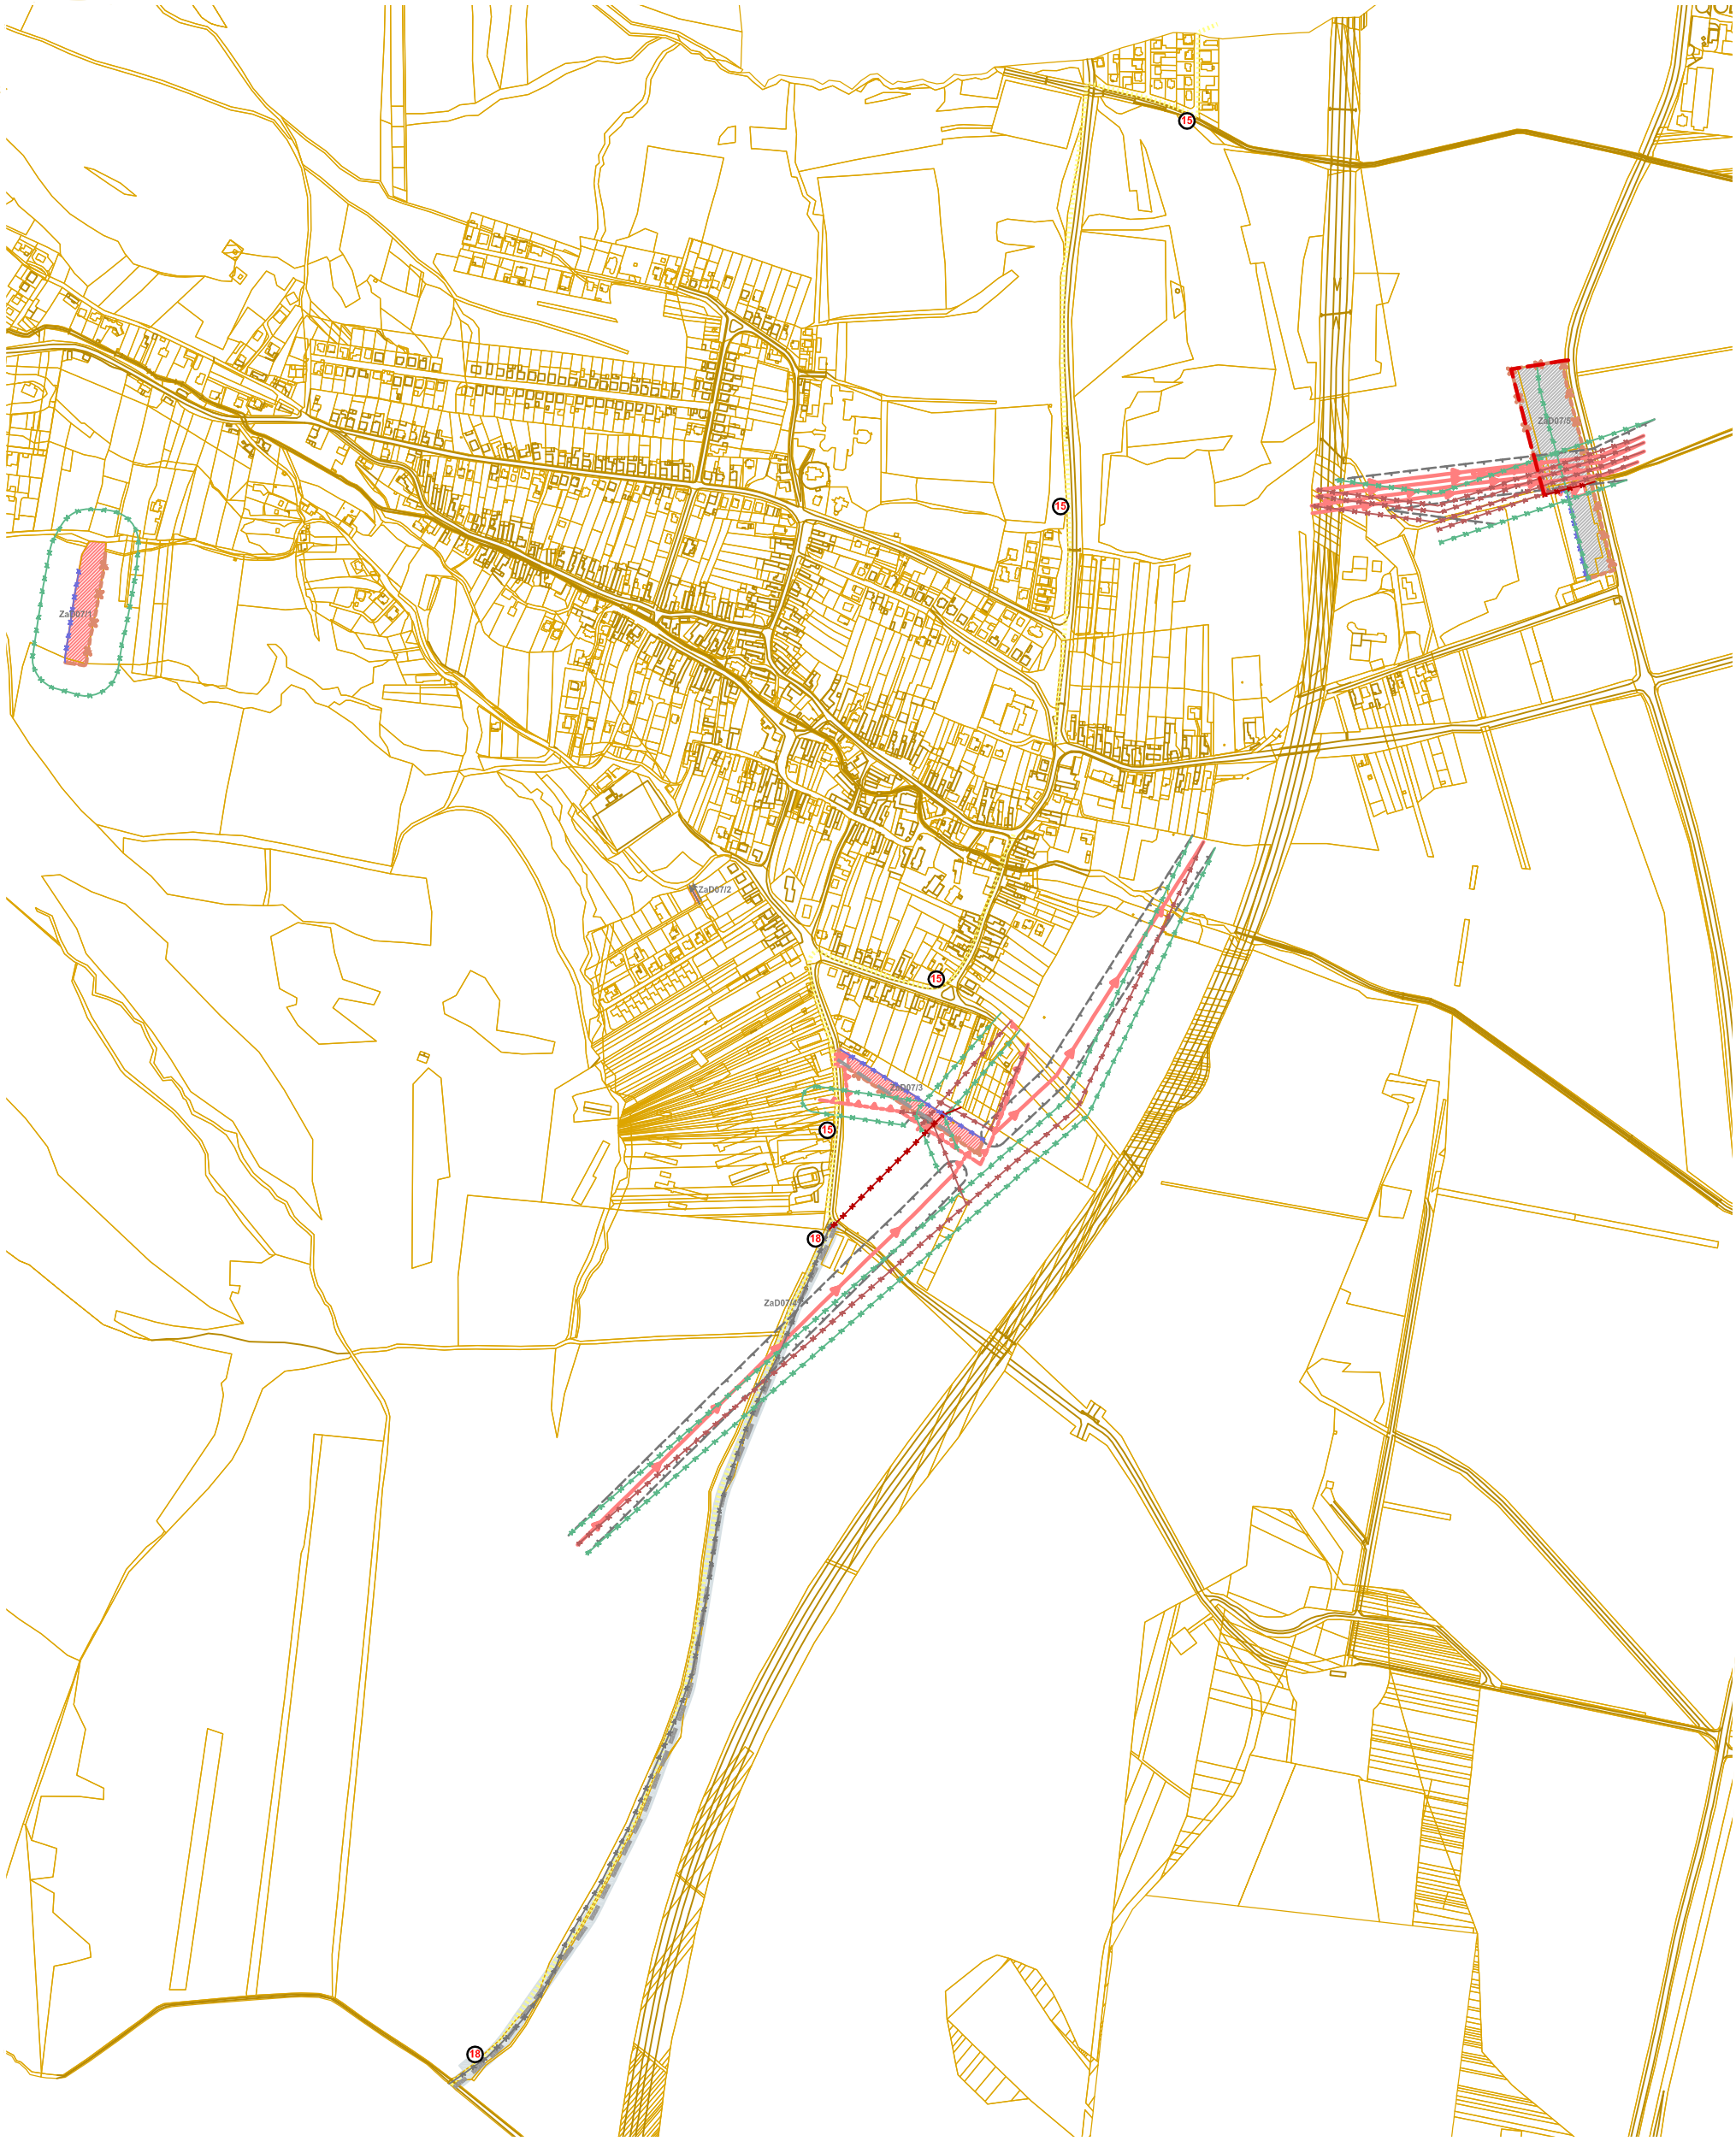

ÚZEMNÝ PLÁN OBCE

BADÍN
ZMENY A DOPLNKY Č. 7
M 1: 10 000



Sektory

Obytné plochy

Navrhované rozšírenie hranice zastavaného územia
Ochranné pásma

Cestné komunikácie obslužené
Cyklotrasa

Výrobné plochy priemyslu

Plocha koridoru komunikácie
Vypustenie hranice urbanistických sektorov
Vypustenie hranice zastavaného územia z ÚPN
Vypustenie ochranného pásma z ÚPN
Vypustenie komunikácie, vodovodu, kanalizácie, STL plynovodu a telekomunikačného kábla z ÚPN
Vypustenie vzdušného vedenia el. energie VN z ÚPN

Vzdušné vedenie elektrickej energie VN
Káblové vedenie elektrickej energie VN
Transformátor

ZÁSADY A REGULATÍVY PRIESTOROVÉHO USPORIADANIA A FUNKČNÉHO VYUŽITIA ÚZEMIA SA VYPÚŠŤAJÚ A NAHRÁDZAJÚ POPISOM, KTORÝ ZNIE:
Zásady a regulatívy priestorového usporiadania a funkčného využitia územia sú súčasťou záväznej časti textovej časti ÚPN obce Badín.

VEDÚCI PROJEKTANT: ING.ARCH. PETRA ADAMČZAKOVÁ			INVESTOR OBEC BADÍN	
PROFESIA	ZODPOVEDNÝ PROJEKTANT	PODPIS		
URBANIZMUS	ING. ARCH. P. ADAMČZAKOVÁ			
EL. ENERGIA	ING. VLADIMÍR PLINTOVIČ			
ZÁSOB. PLYNOM	ING. JÁN MATTES			
ÚZEMNÝ PLÁN OBCE BADÍN ZMENY A DOPLNKY Č. 7 NÁVRH			DÁTUM	07 / 2024
			MIERKA	Č. VÝKRESU
PREDMET VÝKRESU: ČLENENIE ÚZEMIA NA URBANISTICKÉ SEKTORY			1 :10 000	3