


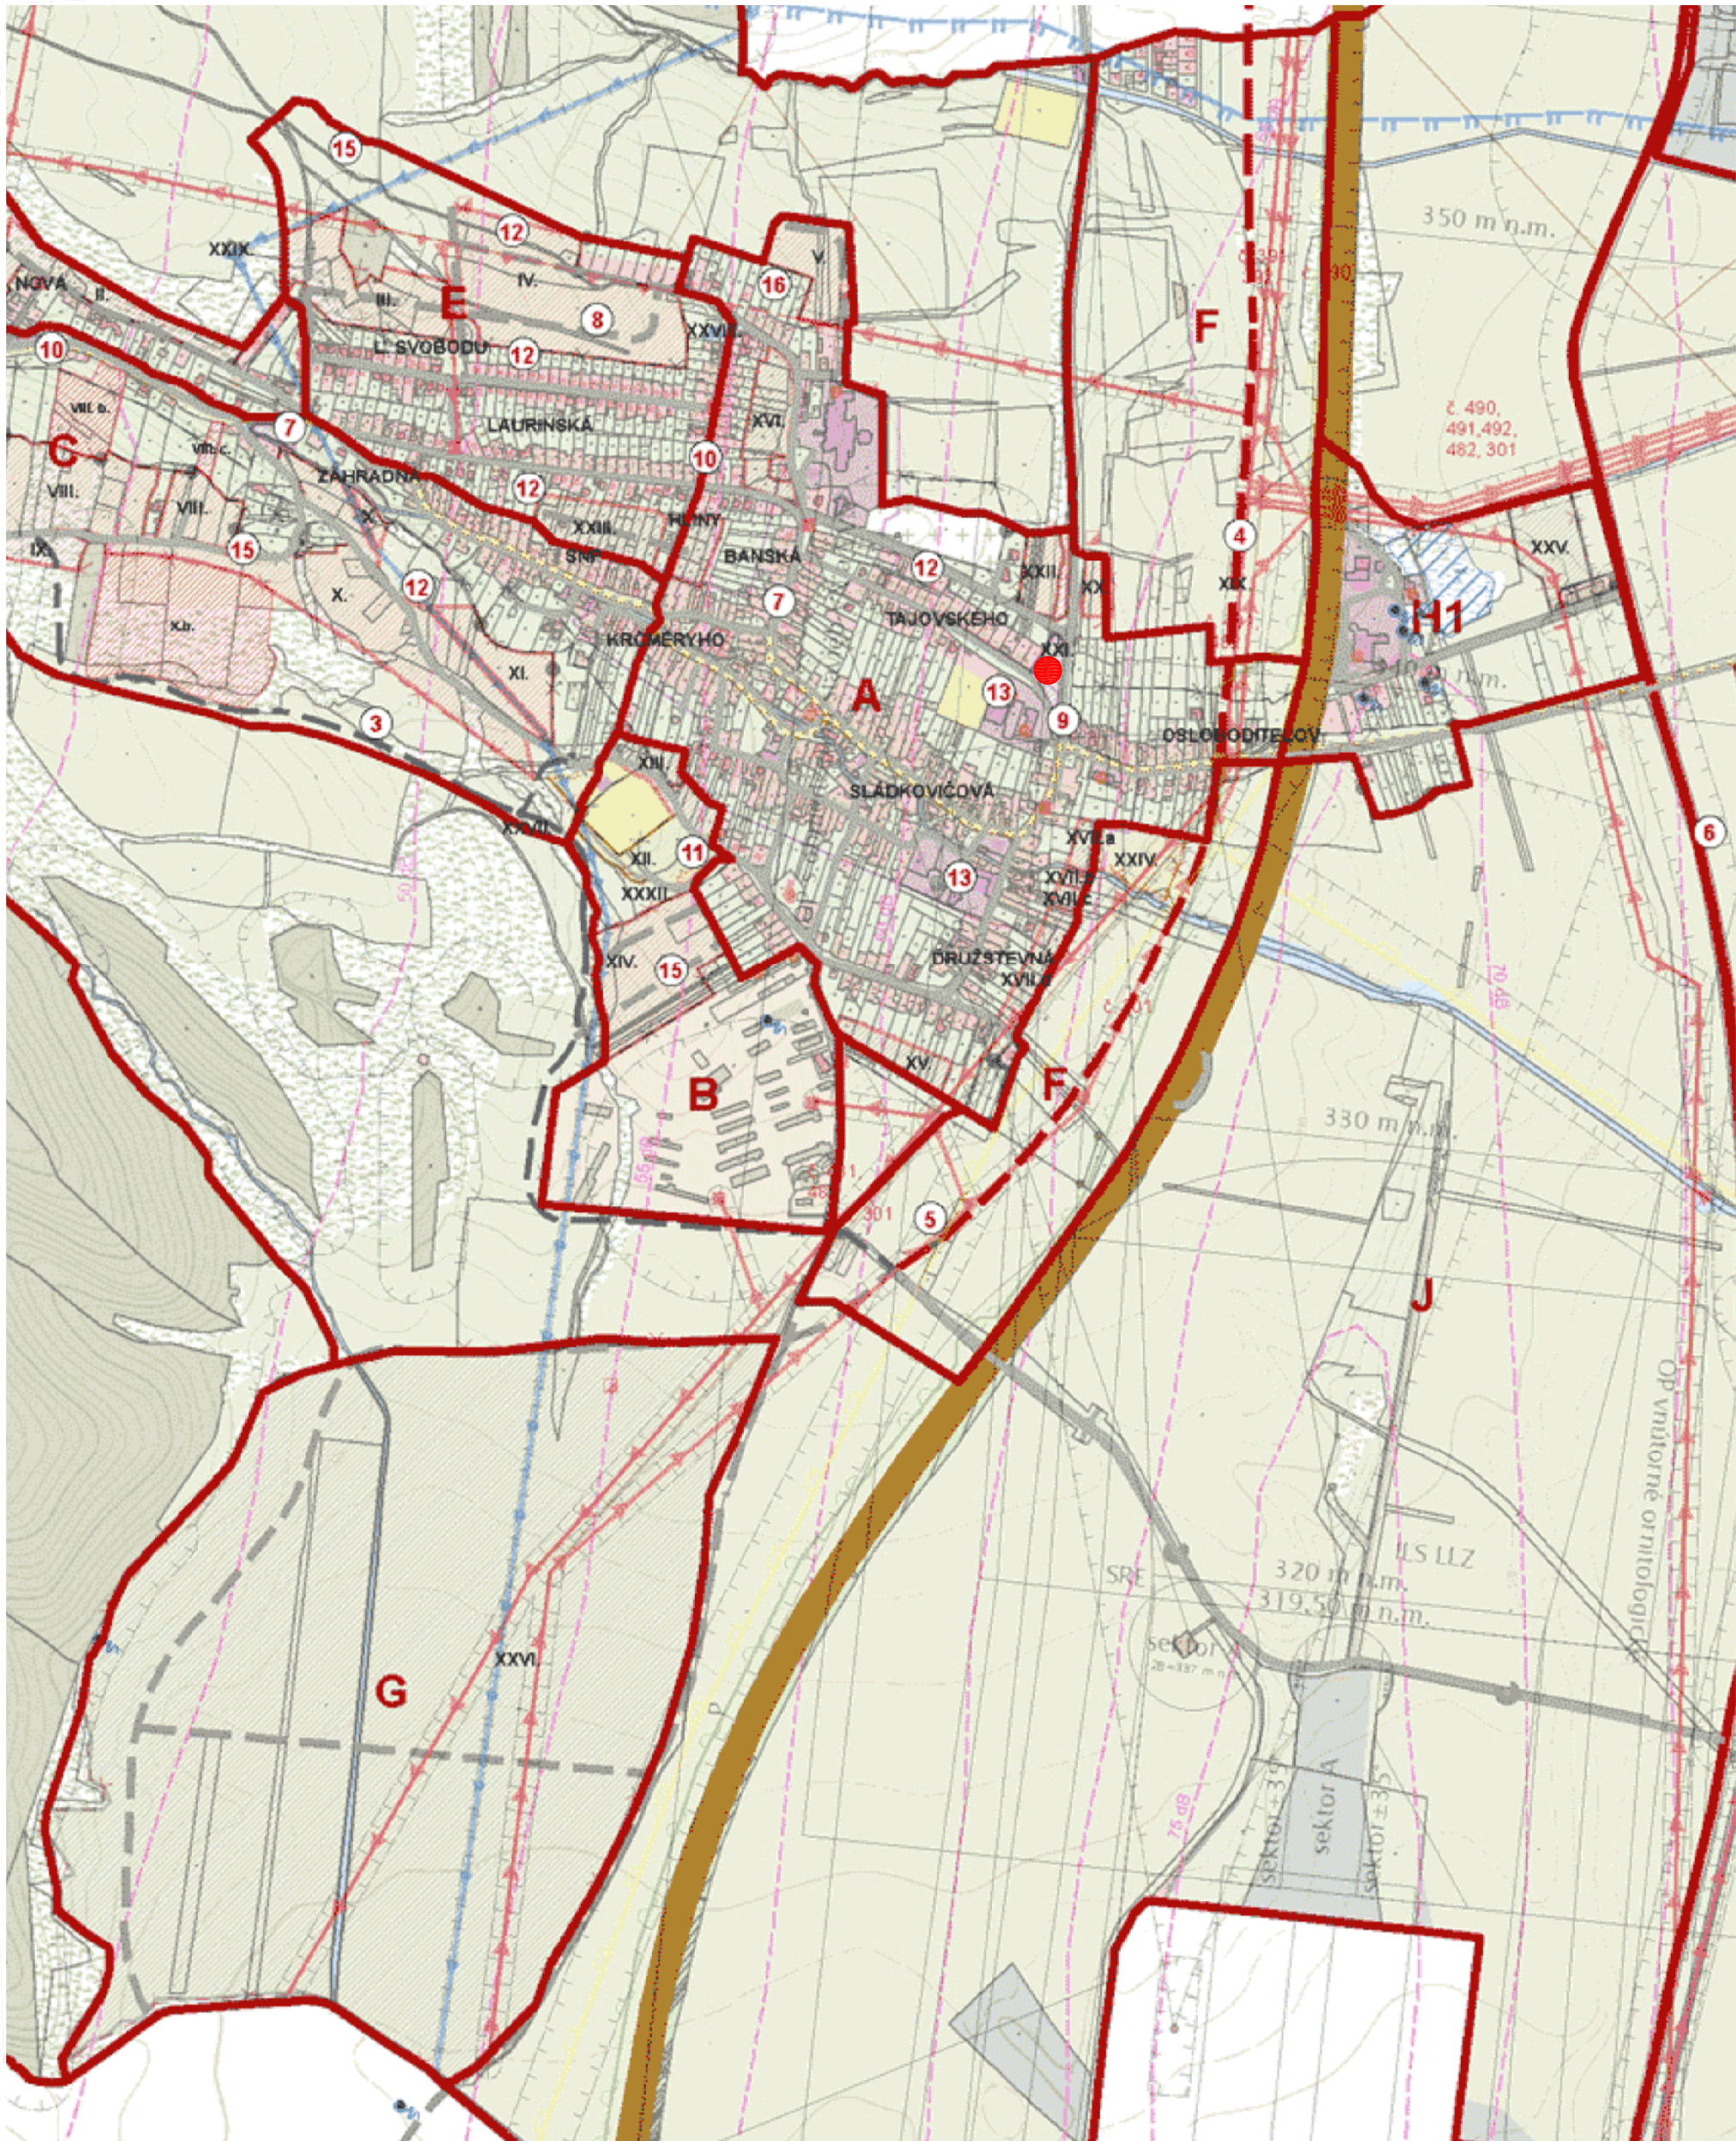

	Plynovod VTL
	Prečerpávacia stanica plynu
	Diaľkový telekomunikačný kábel
	Telefónna ústredňa
	Stožiar mobilného operátora
	Kotolne - zdroje tepla
	Sektory
	Obytné budovy nové
	Obytné budovy v dobrom stave
	Obytné budovy na zrušenie
	Budovy občianskej vybavenosti
	Budovy poľnohospodárskej výroby
	Obytné plochy
	Plochy občianskej vybavenosti
	Plochy rekreácie a športu
	Vodné toky a plochy
	Podmáčané plochy
	Plochy cintorínov
	Plochy záhrad
	Plochy nelesnej vegetácie
	Plochy lesov
	Ochranné lesy
	Plochy ornej pôdy
	Plochy trvalých trávnych porastov
	Polné hnojisko
	Výrobné plochy poľnohospodárstva
	Vojenské plochy
	Plochy kameňolomov
	Výrobné plochy priemyslu
	Plochy železníc
	Ostatné plochy
	ČOV mesta Banská Bystrica
	Lokálne významná mokraď č. 15 "Badínsky potok"

DOPLNENIE REGULATÍVOV SEKTORU „A“

- Pripustné podmienky:
- parkové úpravy a výsadba stromov a krovín + prístupová komunikácia a parkovisk
- Obmedzujúce podmienky:
- maximálna výška stromov, krovín a altánku 10 m nad úrovňou terénu
 - vybudované inžinierske siete – kanalizácia, rodinných domov, STL plynovod, vodovod.

ÚZEMNÝ PLÁN OBCE

BADÍN

M 1: 10 000

Legenda

Stav	Návrh	Výhľad	
			Hranica katastra
			Hranica zastavaného územia k 1. 1. 1990
			Hranica skutočne zastavaného územia
			Navrhované rozšírenie hranice zastavaného územia
			Ochranné pásma
			Rýchlostná cesta
			Cestné komunikácie zberné
			Cestné komunikácie obslužné
			Cyklotrasa
			Železnica
			Izofóna hluku
			Ochranné pásmo letiska Sliač
			Vrstevnice
			Ochranné pásmo liečivých zdrojov
			Chránená vodohospodárska oblasť
			Ochranné pásmo vodárenských zdrojov
			Minerálny prameň
			Pohronský skupinový vodovod
			Vodojem
			Vzdušné vedenie elektrickej energie VN
			Káblové vedenie elektrickej energie VN
			Transformátor

ÚZEMNÝ PLÁN OBCE BADÍN			
ČISTOPIS			
NÁZOV VÝKRESU:		ČLENIENIE ÚZEMIA NA URBANISTICKÉ SEKTORY	
		M 1:10 000	
OBJEDNÁVATEL:	OBEC BADÍN		ČÍSLO VÝKRESU <