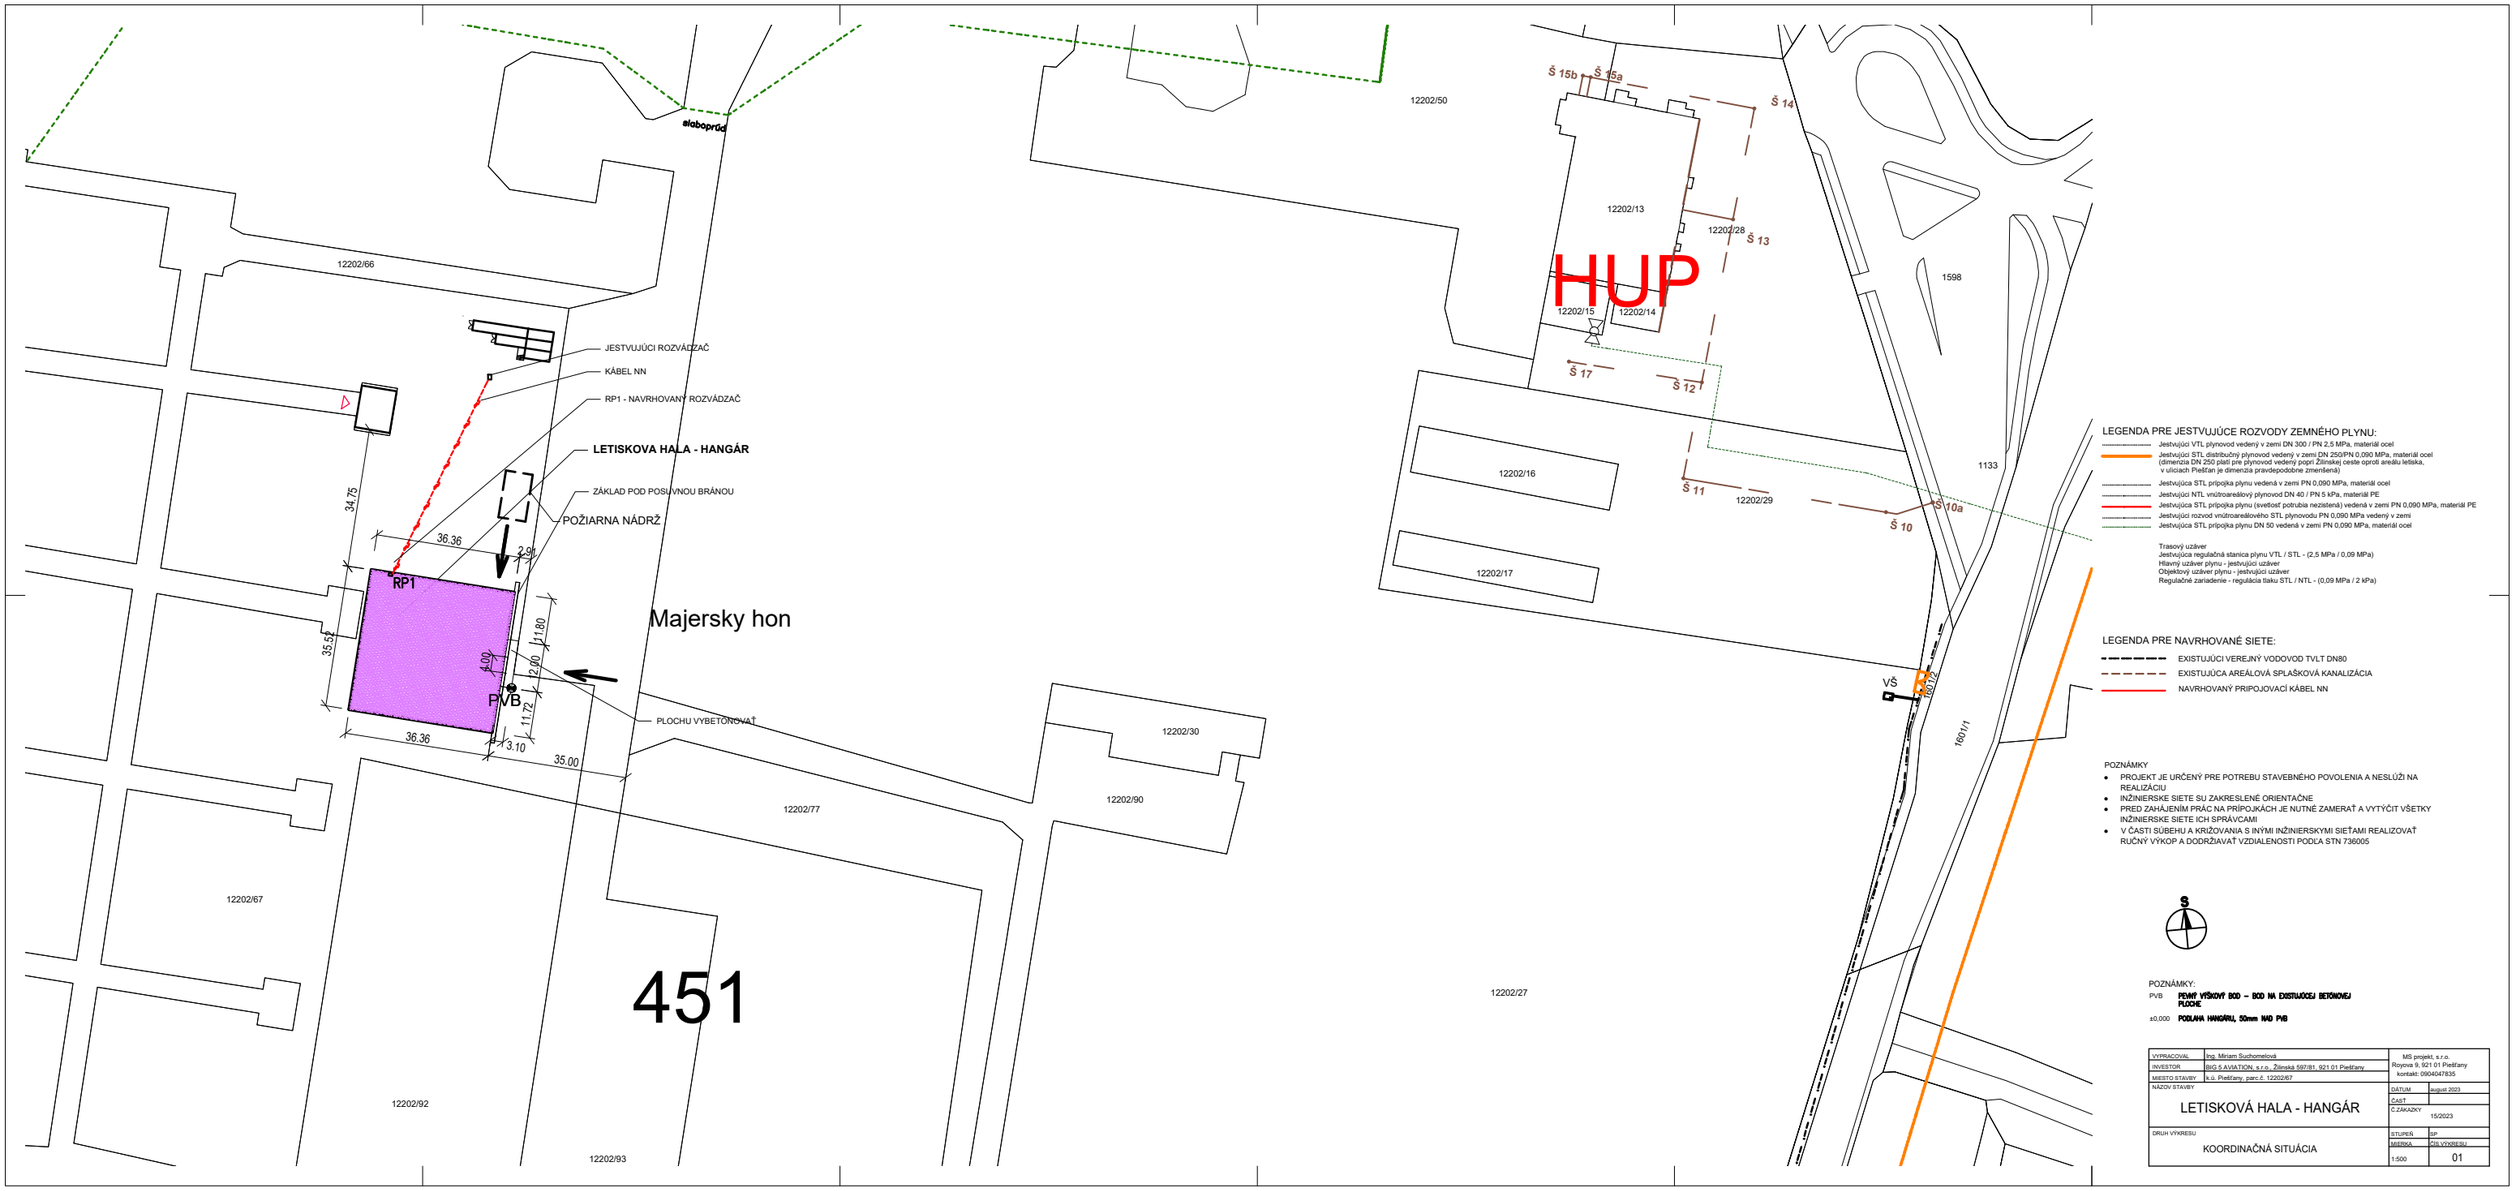


LEGENDA PRE JESTVUJÚCE ROZVODY ZEMNÉHO PLYNU:

- Jestvujúci VTL plynovod vedený v zemi DN 300 / PN 2,5 MPa, materiál oceľ
- Jestvujúci STL distribučný plynovod vedený v zemi DN 250/PN 0,090 MPa, materiál oceľ (dimenzia DN 250 platí pre plynovod vedený popri Žilinskej ceste oproti areálu letiska, v uliciach Piešťan je dimenzia pravdepodobne zmenšená)
- Jestvujúca STL prípojka plynu vedená v zemi PN 0,090 MPa, materiál oceľ
- Jestvujúci NTL vnútroareálový plynovod DN 40 / PN 5 kPa, materiál PE
- Jestvujúca STL prípojka plynu (svetlosť potrubia nezistená) vedená v zemi PN 0,090 MPa, materiál PE
- Jestvujúci rozvod vnútroareálového STL plynovodu PN 0,090 MPa vedený v zemi
- Jestvujúca STL prípojka plynu DN 50 vedená v zemi PN 0,090 MPa, materiál oceľ

Trasový uzáver
Jestvujúca regulačná stanica plynu VTL / STL - (2,5 MPa / 0,09 MPa)
Hlavný uzáver plynu - jestvujúci uzáver
Objektový uzáver plynu - jestvujúci uzáver
Regulačné zariadenie - regulácia tlaku STL / NTL - (0,09 MPa / 2 kPa)

LEGENDA PRE NAVRHOVANÉ SIETE:

- EXISTUJÚCI VEREJNÝ VODOVOD TVLT DN80
- EXISTUJÚCA AREÁLOVÁ SPLAŠKOVÁ KANALIZÁCIA
- NAVRHOVANÝ PRIPOJOVACÍ KÁBEL NN

POZNÁMKY

- PROJEKT JE URČENÝ PRE POTREBU STAVEBNÉHO POVOLENIA A NESLÚŽI NA REALIZÁCIU
- INŽINIERSKE SIETE SU ZAKRESLENÉ ORIENTAČNE
- PRED ZAHÁJENÍM PRÁC NA PRÍPOJKÁCH JE NUTNÉ ZAMERAŤ A VYTÝČIT VŠETKY INŽINIERSKE SIETE ICH SPRÁVCAMI
- V ČASTI SÚBEHU A KRIŽOVANIA S INÝMI INŽINIERSKYMI SIEŤAMI REALIZOVAŤ RUČNÝ VÝKOP A DODRŽIAVAŤ VZDIALENOSTI PODĽA STN 736005

POZNÁMKY:

PVB **PEVNÝ VÝŠKOVÝ BOD – BOD NA EXISTUJÚCEJ BETÓNOVEJ PLOCHE**

±0,000 **PODLAHA HANGÁRU, 50mm NAD PVB**

VYPRACOVAL	Ing. Miriam Suchomelová	MS projekt, s.r.o. Royova 9, 921 01 Piešťany kontakt: 0904047835	
INVESTOR	BIG S AVIATION, s.r.o., Žilinská 597/81, 921 01 Piešťany		
MIESTO STAVBY	k.ú. Piešťany, parc.č. 12202/67		
NÁZOV STAVBY	LETISKOVÁ HALA - HANGÁR	DÁTUM	august 2023
		ČASŤ	
		ČÍSLO ZÁKAZKY	15/2023
DRUH VÝKRESU	KOORDINAČNÁ SITUÁCIA	STUPEŇ	SP
		MIERKA	1:500
		ČÍSLO VÝKRESU	01