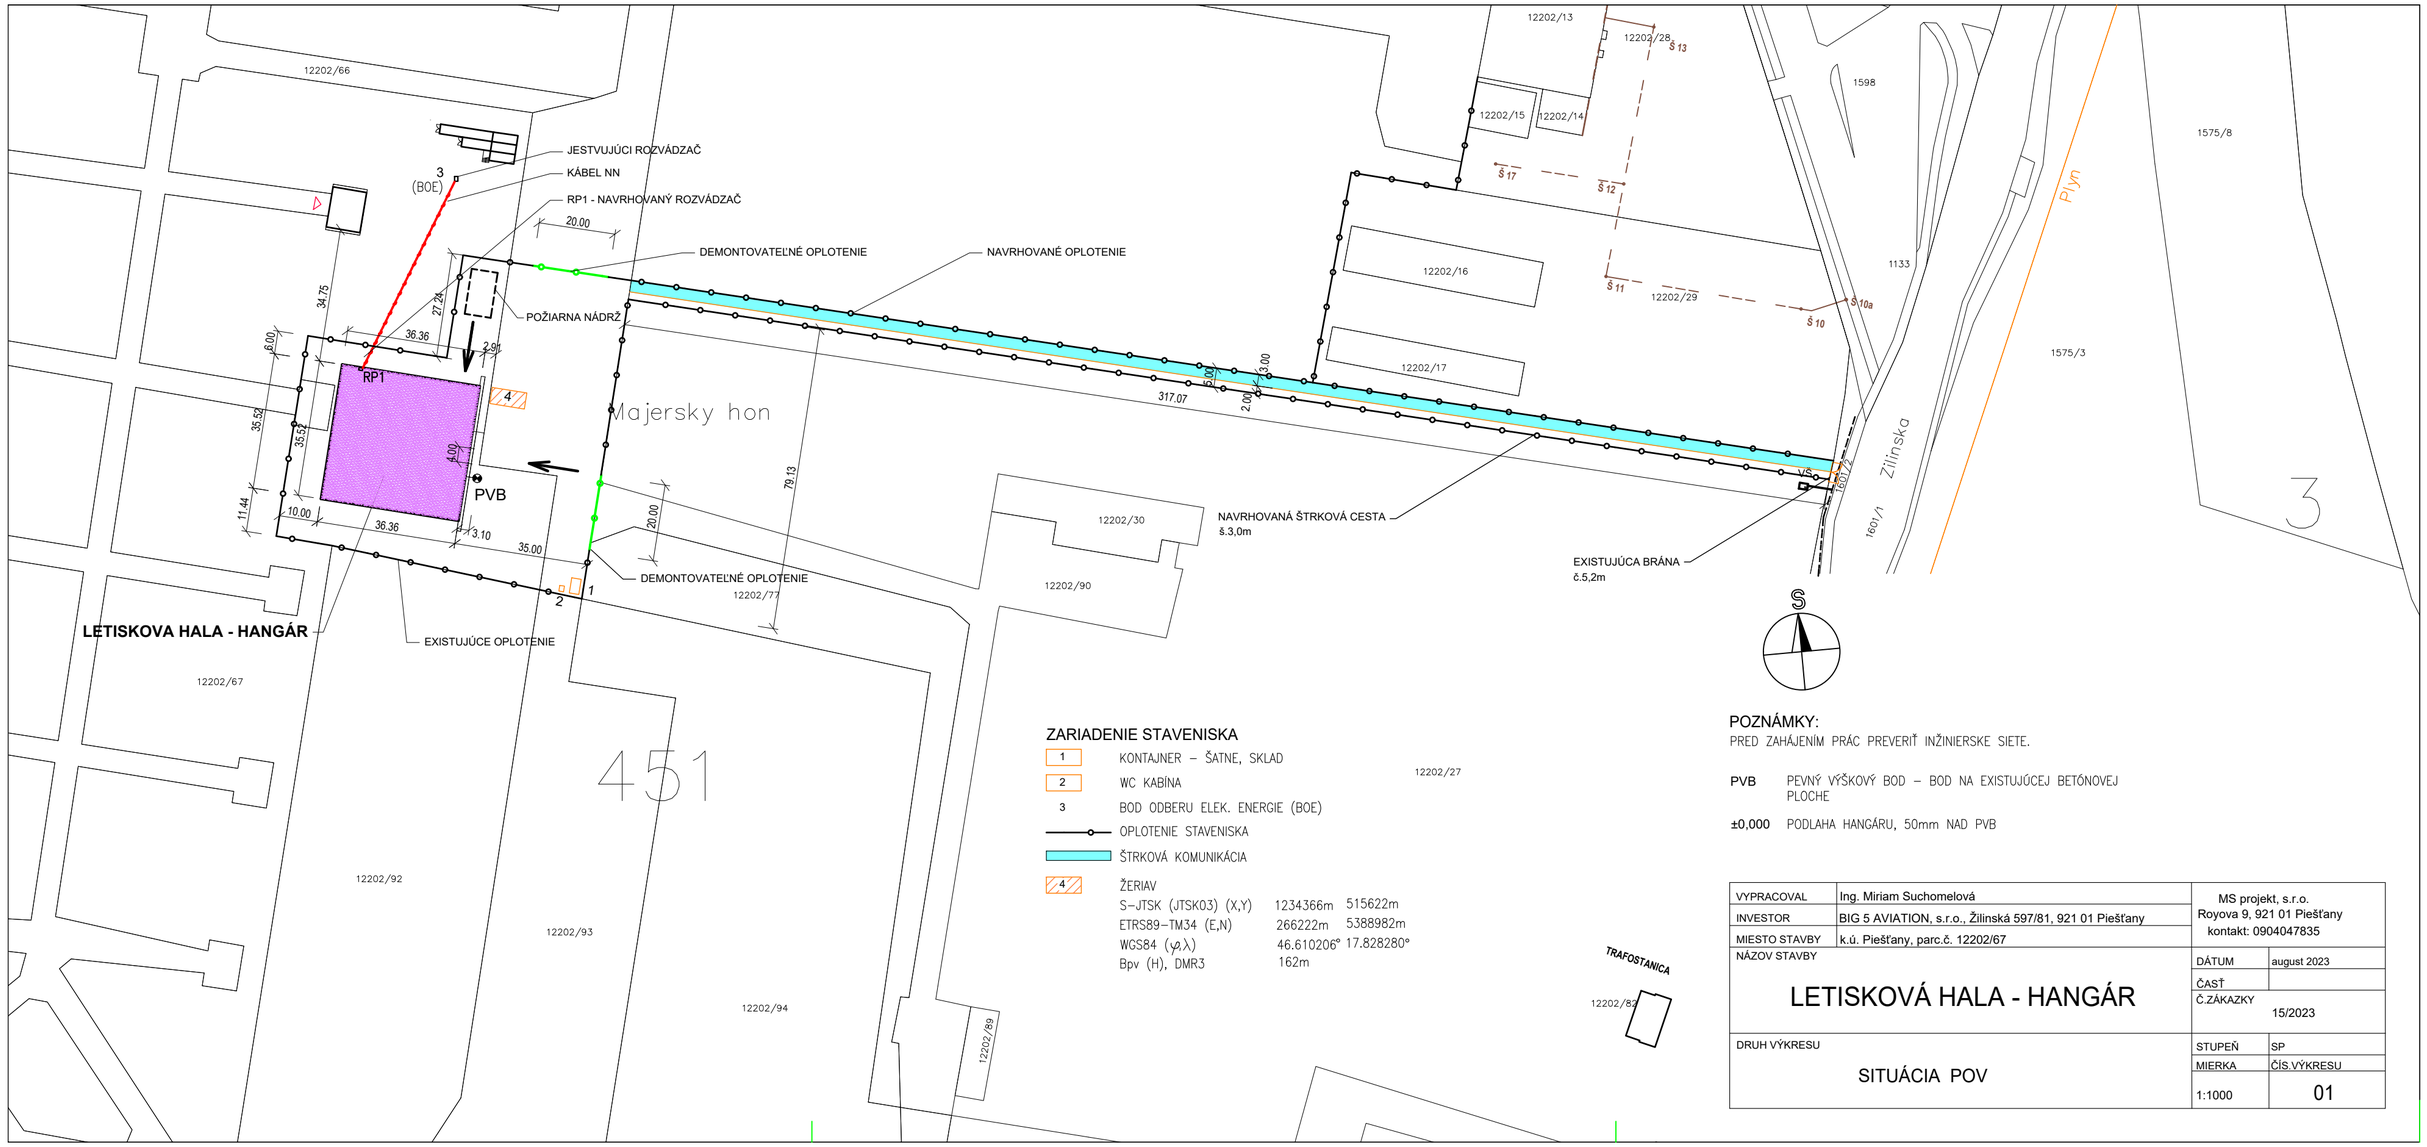


ZARIADENIE STAVENISKA

1	KONTAJNER – ŠATNE, SKLAD		
2	WC KABÍNA		
3	BOD ODBERU ELEK. ENERGIE (BOE)		
	OPLOTENIE STAVENISKA		
	ŠTRKOVÁ KOMUNIKÁCIA		
4	ŽERIAV		
	S-JTSK (JTSK03) (X,Y)	1234366m	515622m
	ETRS89-TM34 (E,N)	266222m	5388982m
	WGS84 (φ,λ)	46.610206°	17.828280°
	Bpv (H), DMR3	162m	

POZNÁMKY:

PRED ZAHÁJENÍM PRÁC PREVERIŤ INŽINIERSKE SIETE.

PVB PEVNÝ VÝŠKOVÝ BOD – BOD NA EXISTUJÚCEJ BETÓNOVEJ PLOCHE

±0,000 PODLAHA HANGÁRU, 50mm NAD PVB

VYPRACOVAL	Ing. Miriam Suchomelová	MS projekt, s.r.o. Royova 9, 921 01 Piešťany kontakt: 0904047835	
INVESTOR	BIG 5 AVIATION, s.r.o., Žilinská 597/81, 921 01 Piešťany		
MIESTO STAVBY	k.ú. Piešťany, parc.č. 12202/67		
NÁZOV STAVBY	LETISKOVÁ HALA - HANGÁR	DÁTUM	august 2023
		ČASŤ	
		Č.ZÁKAZKY	15/2023
DRUH VÝKRESU	SITUÁCIA POV	STUPEŇ	SP
		MIERKA	ČÍS.VÝKRESU
		1:1000	01