


ÚZEMNÝ PLÁN OBCE KORYTÁRKY

ZMENY A DOPLNKY č.3

KLAD LISTOV

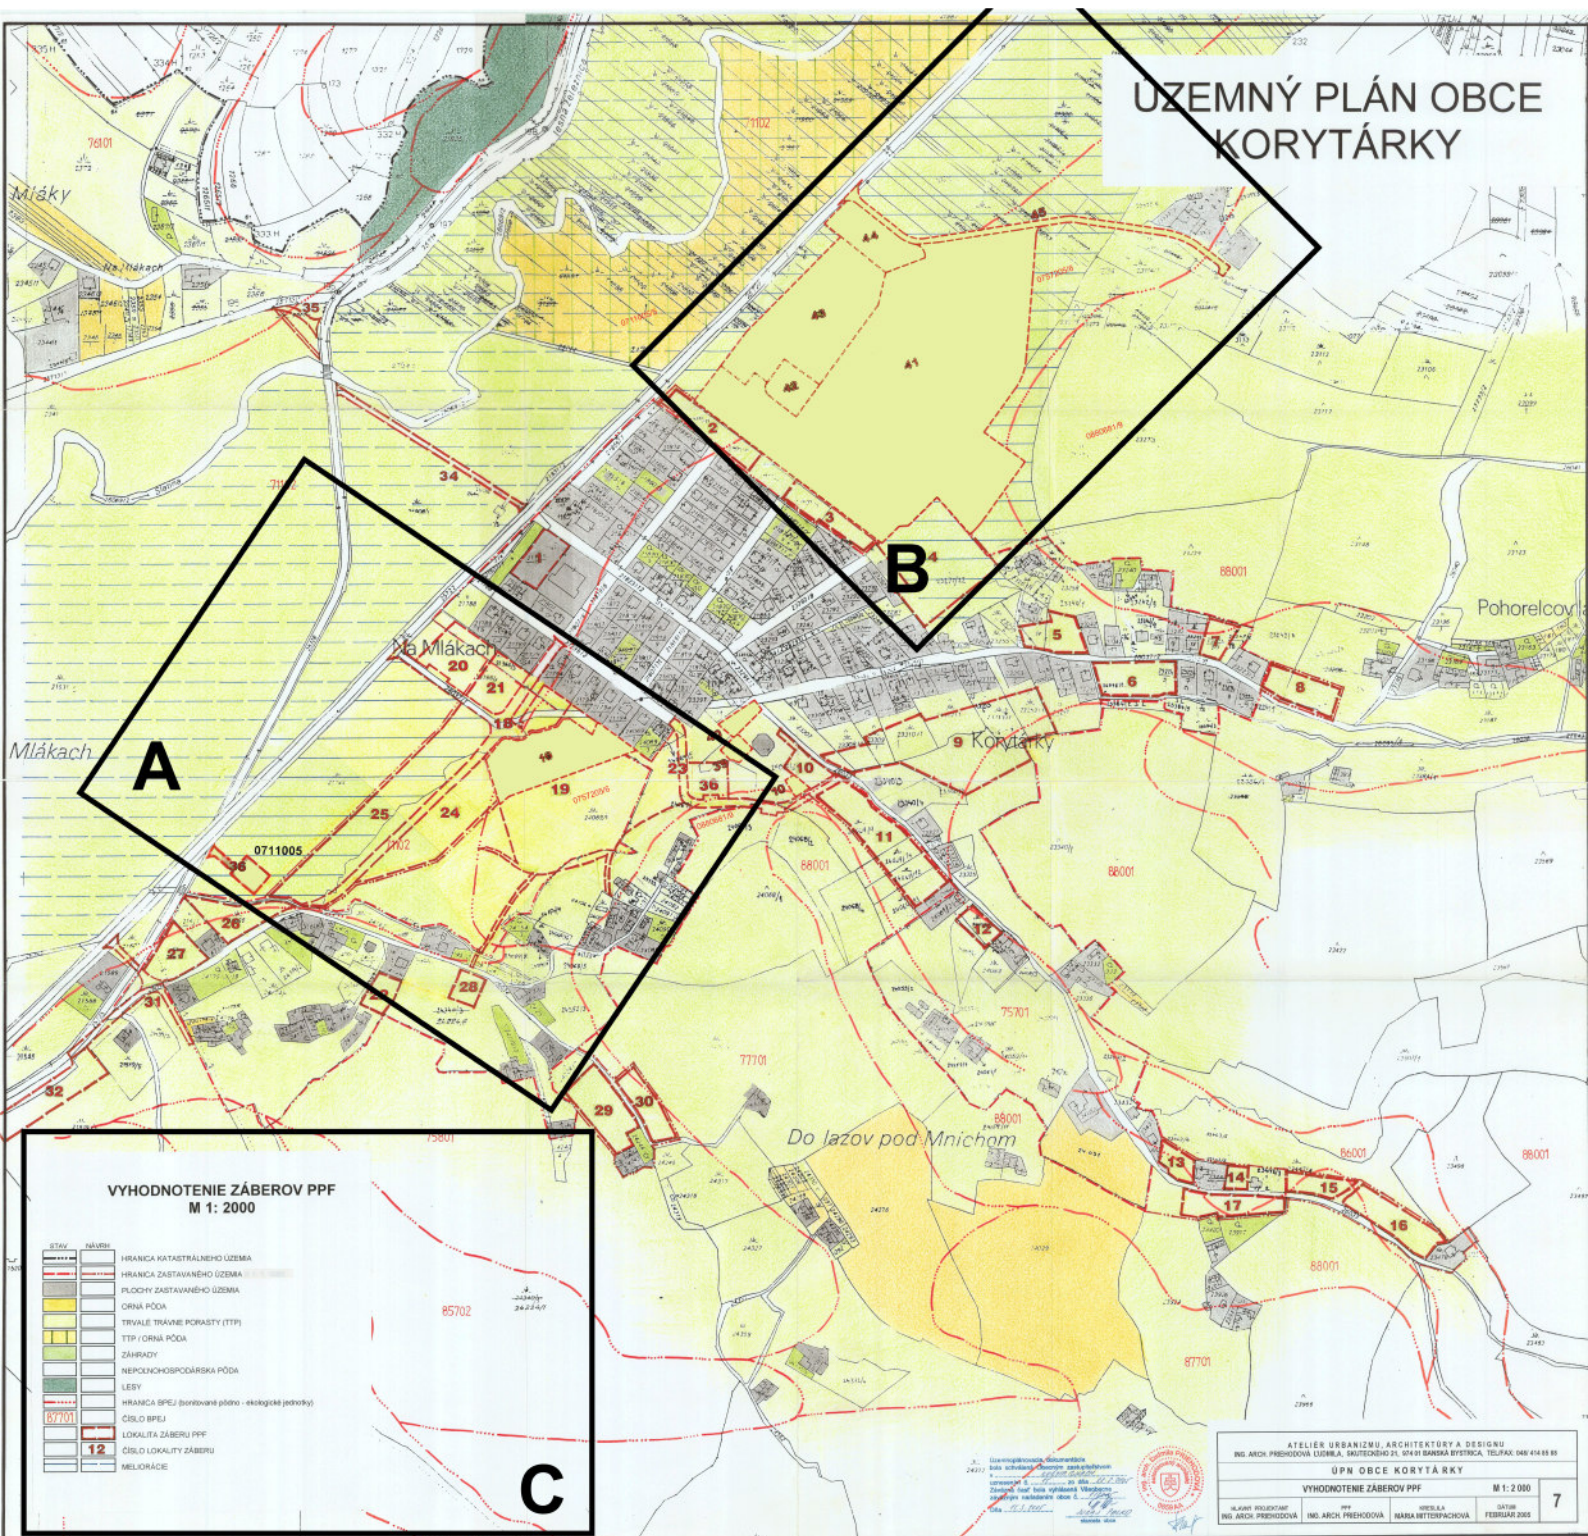

ATELIÉR URBANIZMU A ARCHITEKTÚRY URBION

Ing. arch. Ľudmila Priehodová, Kalinčiakova 17, 09405 Banská Bystrica

ÚPN O KORYTÁRKY, Zmeny a doplnky č.3 - NÁVRH

VYHODNOTENIE ZÁBEROV PP

Obstarávateľ: OBEC KORYTÁRKY
Hl. riešiteľ: Ing. arch. Ľ. PRIEHODOVÁ
Spolupráca: Ing. arch. Eva LUKÁČOVÁ

Dátum


X. 2023

č. výkresu

7

ÚZEMNÝ PLÁN OBCE KORYTÁRKY

ZMENY A DOPLNKY č.3

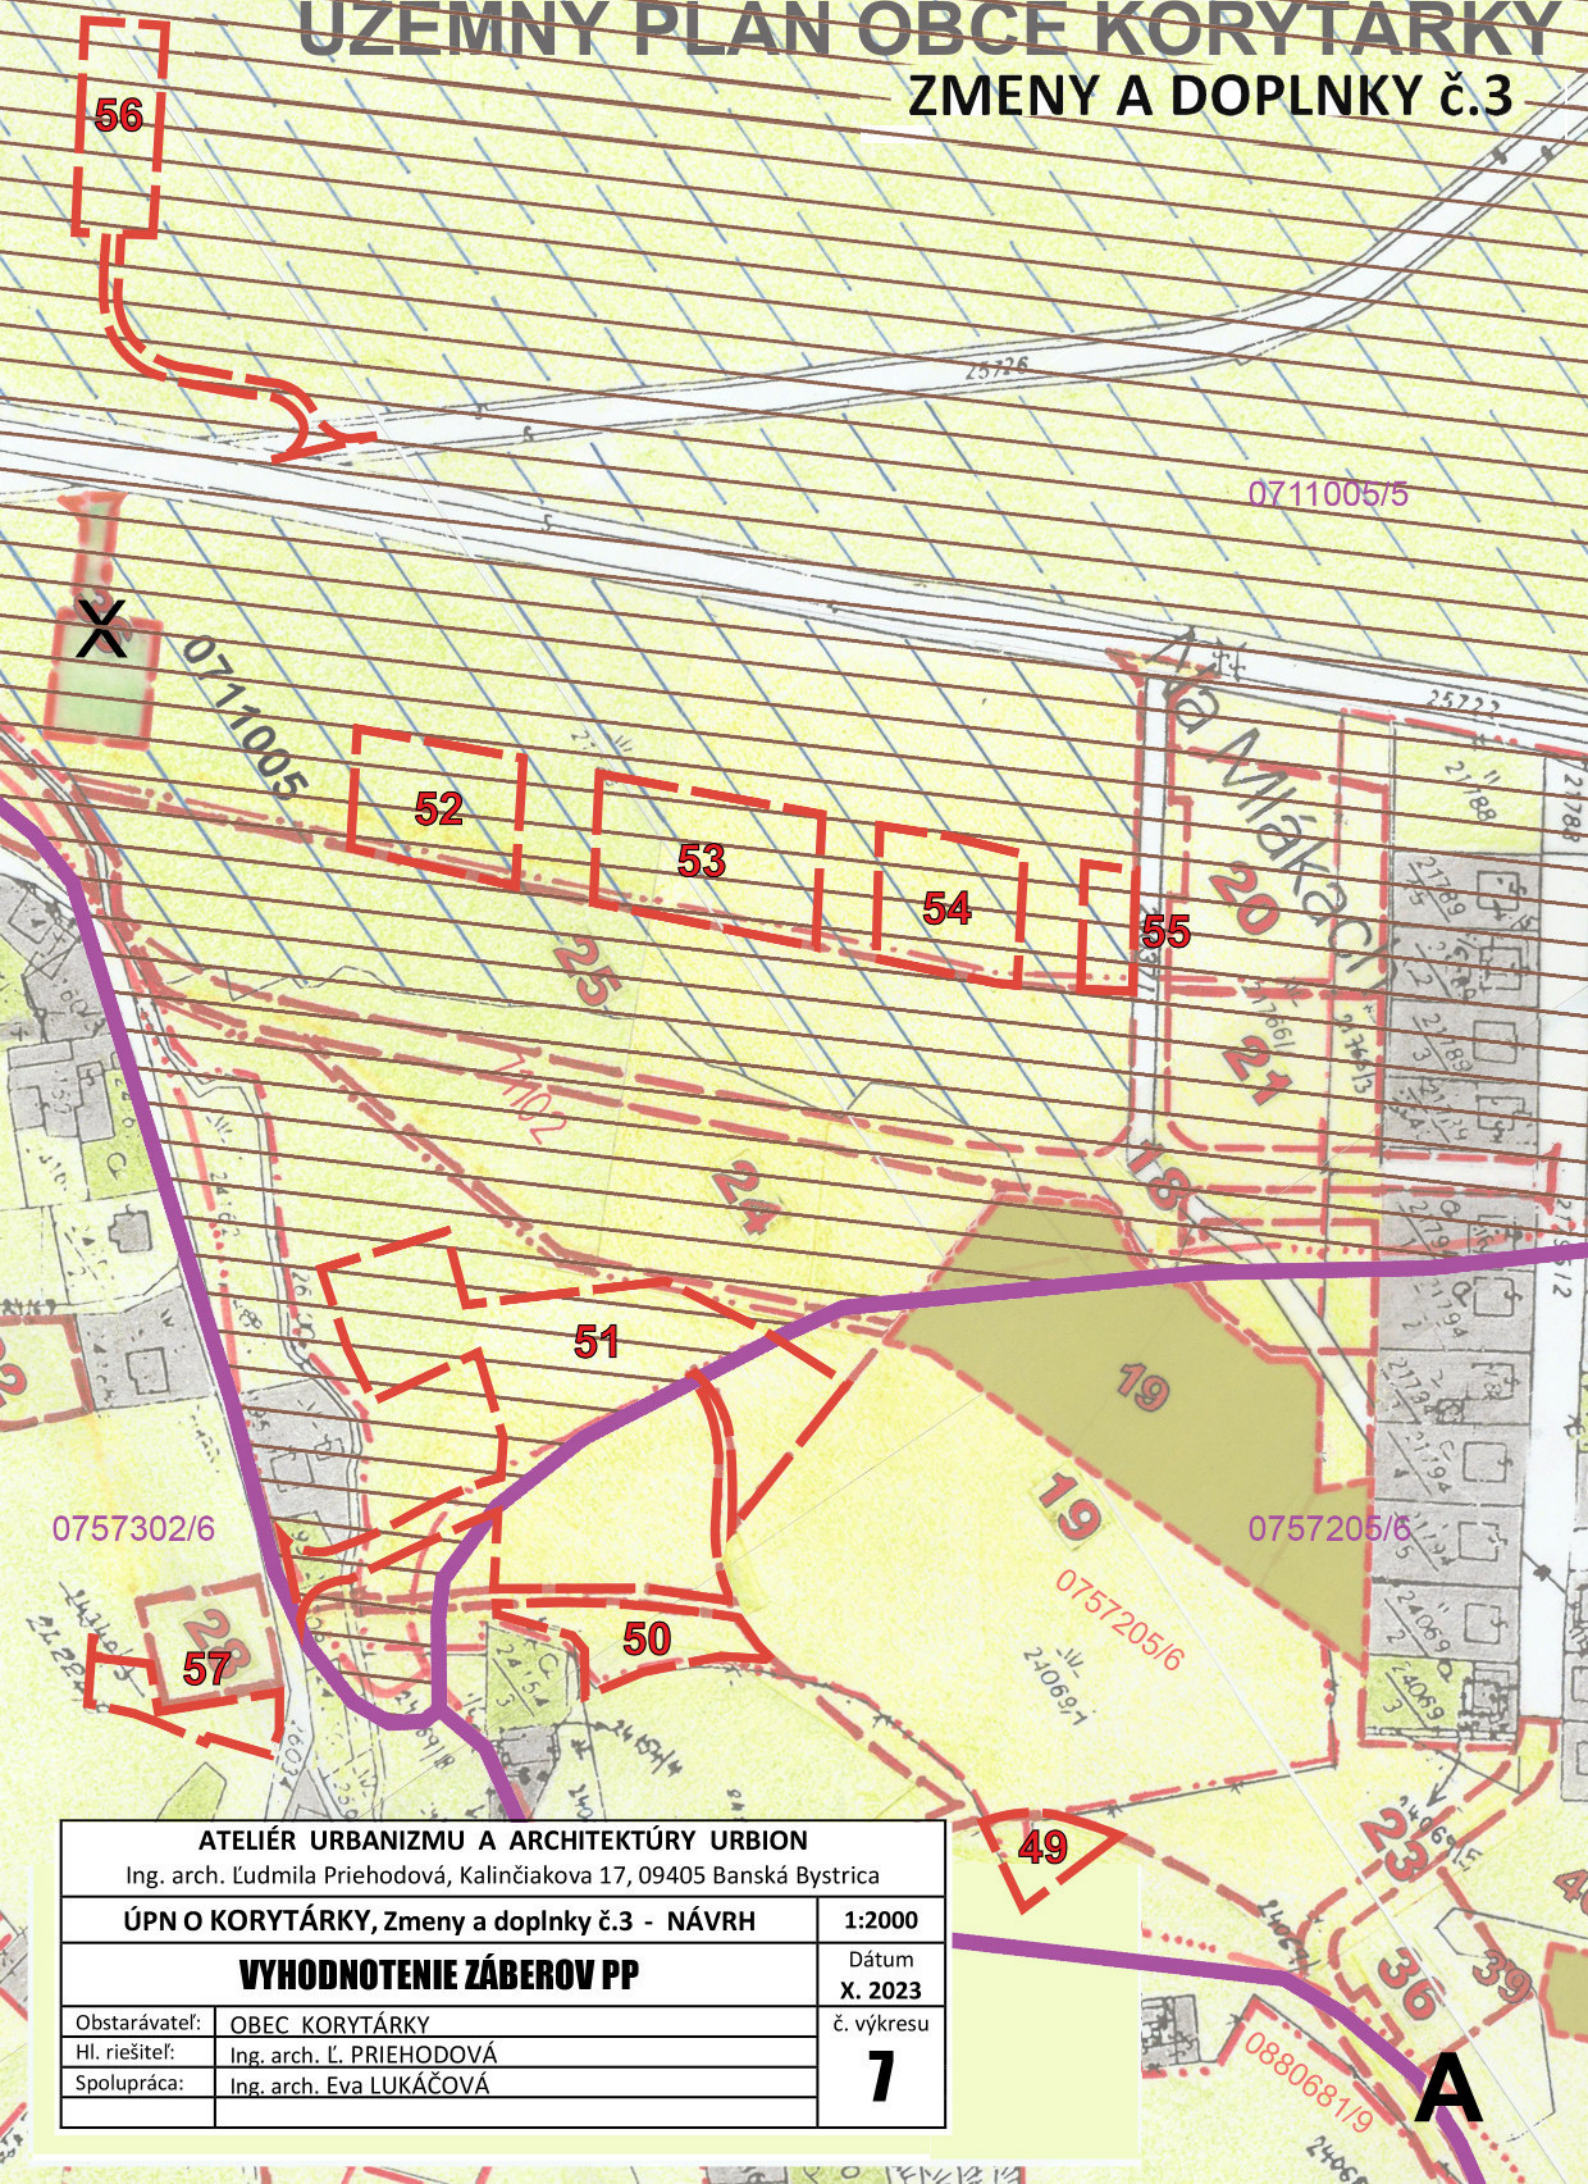

ATELIÉR URBANIZMU A ARCHITEKTÚRY URBION

Ing. arch. Ľudmila Priehodová, Kalinčiakova 17, 09405 Banská Bystrica

ÚPN O KORYTÁRKY, Zmeny a doplnky č.3 - NÁVRH

1:2000

VYHODNOTENIE ZÁBEROV PP

Dátum
X. 2023

Obstarávateľ: OBEC KORYTÁRKY

č. výkresu

Hl. riešiteľ: Ing. arch. Ľ. PRIEHODOVÁ

7

Spolupráca: Ing. arch. Eva LUKÁČOVÁ

A

ÚZEMNÝ PLÁN OBCE KORYTÁRKY
ZMENY A DOPLNKY č.3

48
44
47
43
42
41
45
46
4

771005/5
0757205/6
0757205/6
0880681/9

ATELIÉR URBANIZMU A ARCHITEKTÚRY URBION		
Ing. arch. Ľudmila Priehodová, Kalinčiakova 17, 09405 Banská Bystrica		
ÚPN O KORYTÁRKY, Zmeny a doplnky č.3 - NÁVRH		1:2000
VYHODNOTENIE ZÁBEROV PP		Dátum X. 2023
Obstarávateľ:	OBEC KORYTÁRKY	č. výkresu
Hl. riešiteľ:	Ing. arch. Ľ. PRIEHODOVÁ	7
Spolupráca:	Ing. arch. Eva LUKÁČOVÁ	

Ing. arch. Ľudmila Priehodová, Kalinčiakova 17, 09405 Banská Bystrica

1:2000

Dátum
X. 2023

č. výkresu

7

Spolupráca:	Ing. arch. Eva LUKÁČOVÁ
-------------	-------------------------

C

ÚZEMNÝ PLÁN OBCE KORYTÁRKY

ZMENY A DOPLNKY č.3

VYHODNOTENIE ZÁBEROV PPF

M 1: 2000

STAV	NÁVRH	
		HRANICA KATASTRÁLNEHO ÚZEMIA
		HRANICA ZASTAVANÉHO ÚZEMIA
		PLOCHY ZASTAVANÉHO ÚZEMIA
		ORNÁ PÔDA
		TRVALÉ TRÁVNE PORASTY (TTP)
		TTP / ORNÁ PÔDA
		ZÁHRADY
		NEPOL'NOHOSPODÁRSKA PÔDA
		LESY
		HRANICA BPEJ (bonitované pôdno - ekologické jednotky)
		ČÍSLO BPEJ
		LOKALITA ZÁBERU PPF
		ČÍSLO LOKALITY ZÁBERU
		MELIORÁCIE
		NAJKVALITNEJŠIE BPEJ
		RUŠÍ SA

0877562/8

0757502

85702

24340/1
24224/1

0857502

58

0877562

ATELIÉR URBANIZMU A ARCHITEKTÚRY URBION

Ing. arch. Ľudmila Priehodová, Kalinčiakova 17, 09405 Banská Bystrica

ÚPN O KORYTÁRKY, Zmeny a doplnky č.3 - NÁVRH

1:2000

VYHODNOTENIE ZÁBEROV PP

Dátum

X. 2023

Obstarávateľ: OBEC KORYTÁRKY

Hl. riešiteľ: Ing. arch. Ľ. PRIEHODOVÁ

Spolupráca: Ing. arch. Eva LUKÁČOVÁ

č. výkresu

7