


ÚZEMNÝ PLÁN OBCE KORYTÁRKY

ZMENY A DOPLNKY č.3

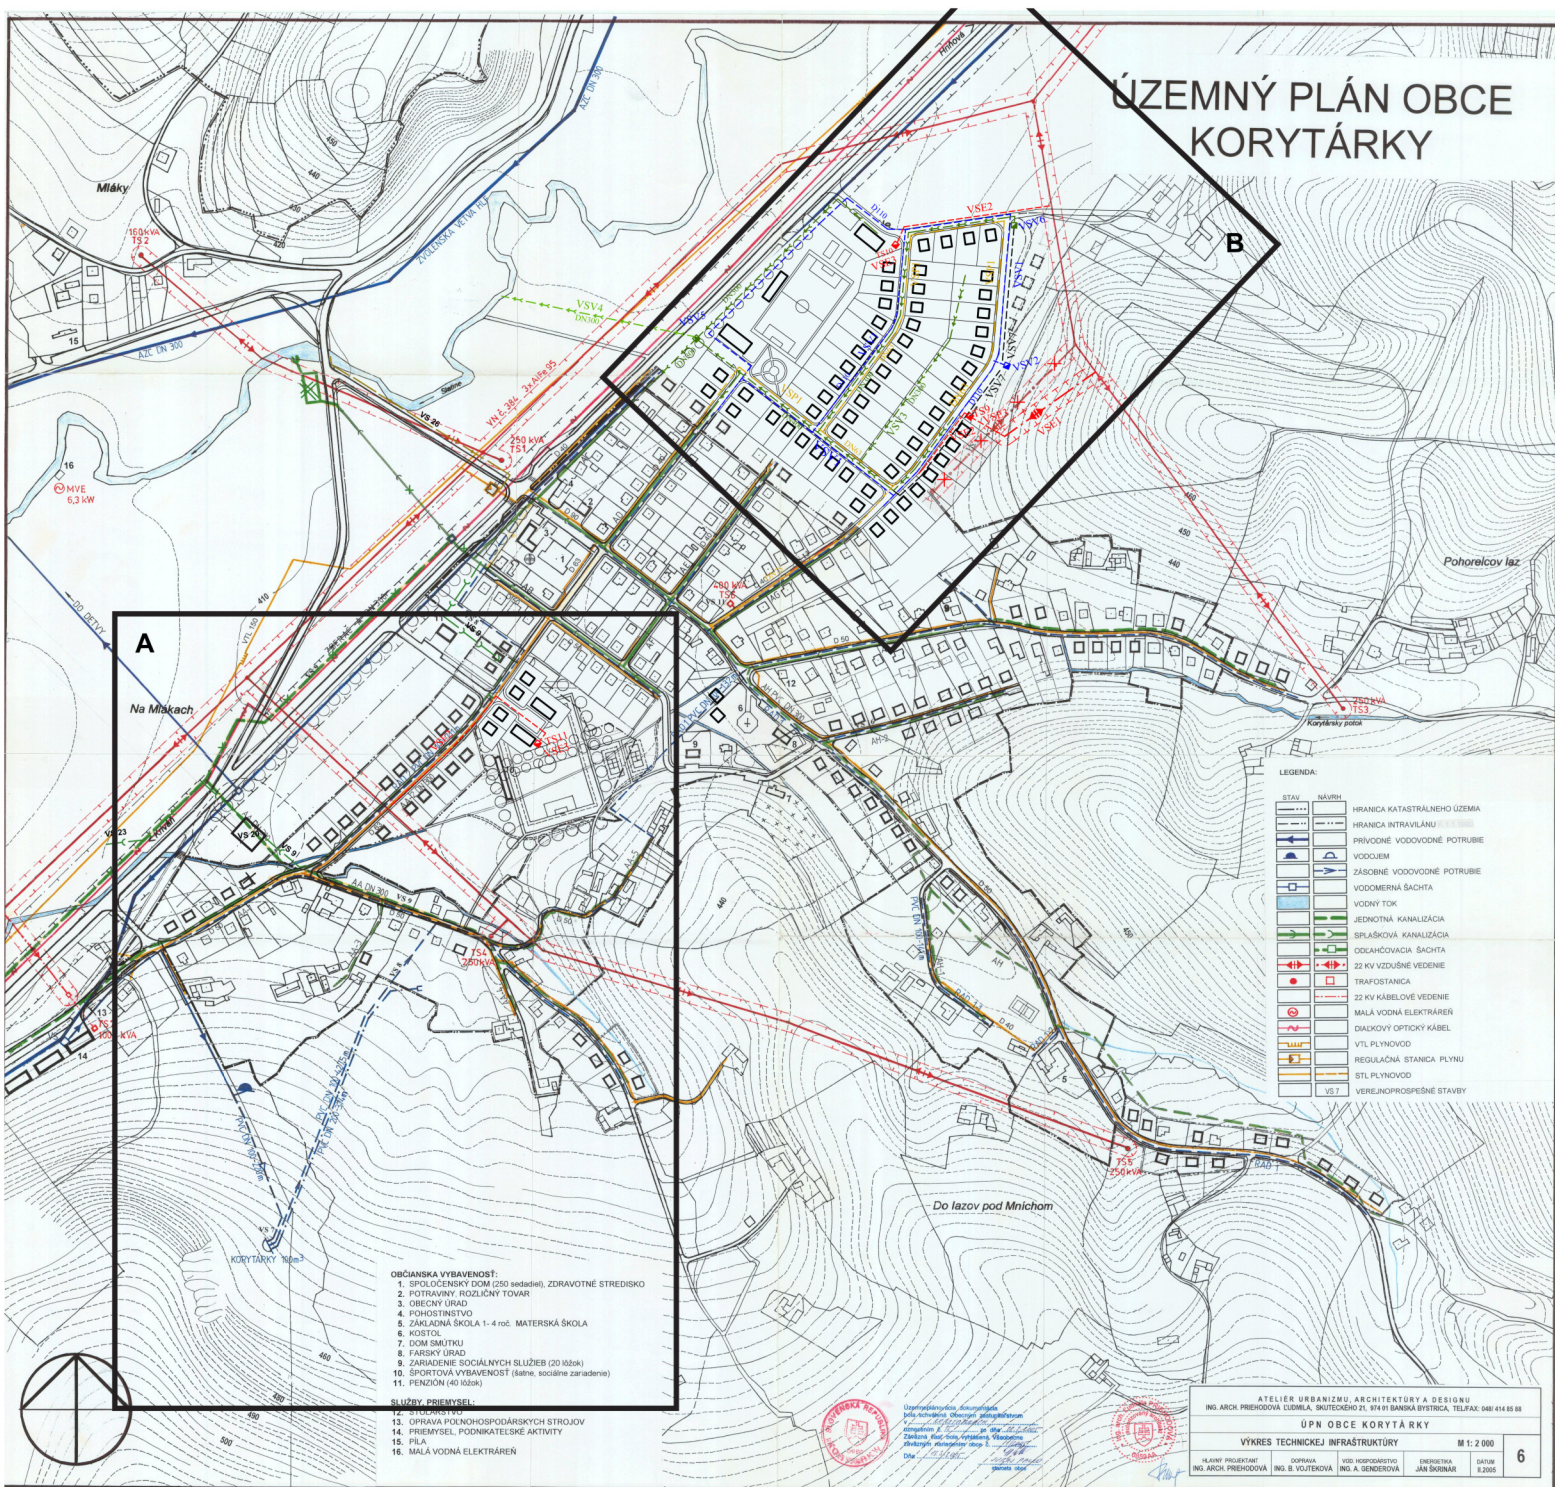


KLAD LISTOV

ATELIÉR URBANIZMU A ARCHITEKTÚRY URBION		Ing. arch. Ľudmila Priehodová, Kalinčiakova 17, 09405 Banská Bystrica	
ÚPN O KORYTÁRKY, Zmeny a doplnky č.3 - NÁVRH		Dátum X. 2023	
TECHNICKÁ INFRAŠTRUKTÚRA		č. výkresu 6	
Obstarávateľ:	OBEC KORYTÁRKY		
Hl. riešiteľ:	ING. ARCH. Ľ. PRIEHODOVÁ		
Spolupráca:	ING. ARCH. EVA LUKÁČOVÁ		
Vod. Hosp.:	BURSA s.r.o.		
Energetika: ING. ŠTEFAN TROPP			

ÚZEMNÝ PLÁN OBCE KORYTÁRKY

ZMENY A DOPLNKY č.3

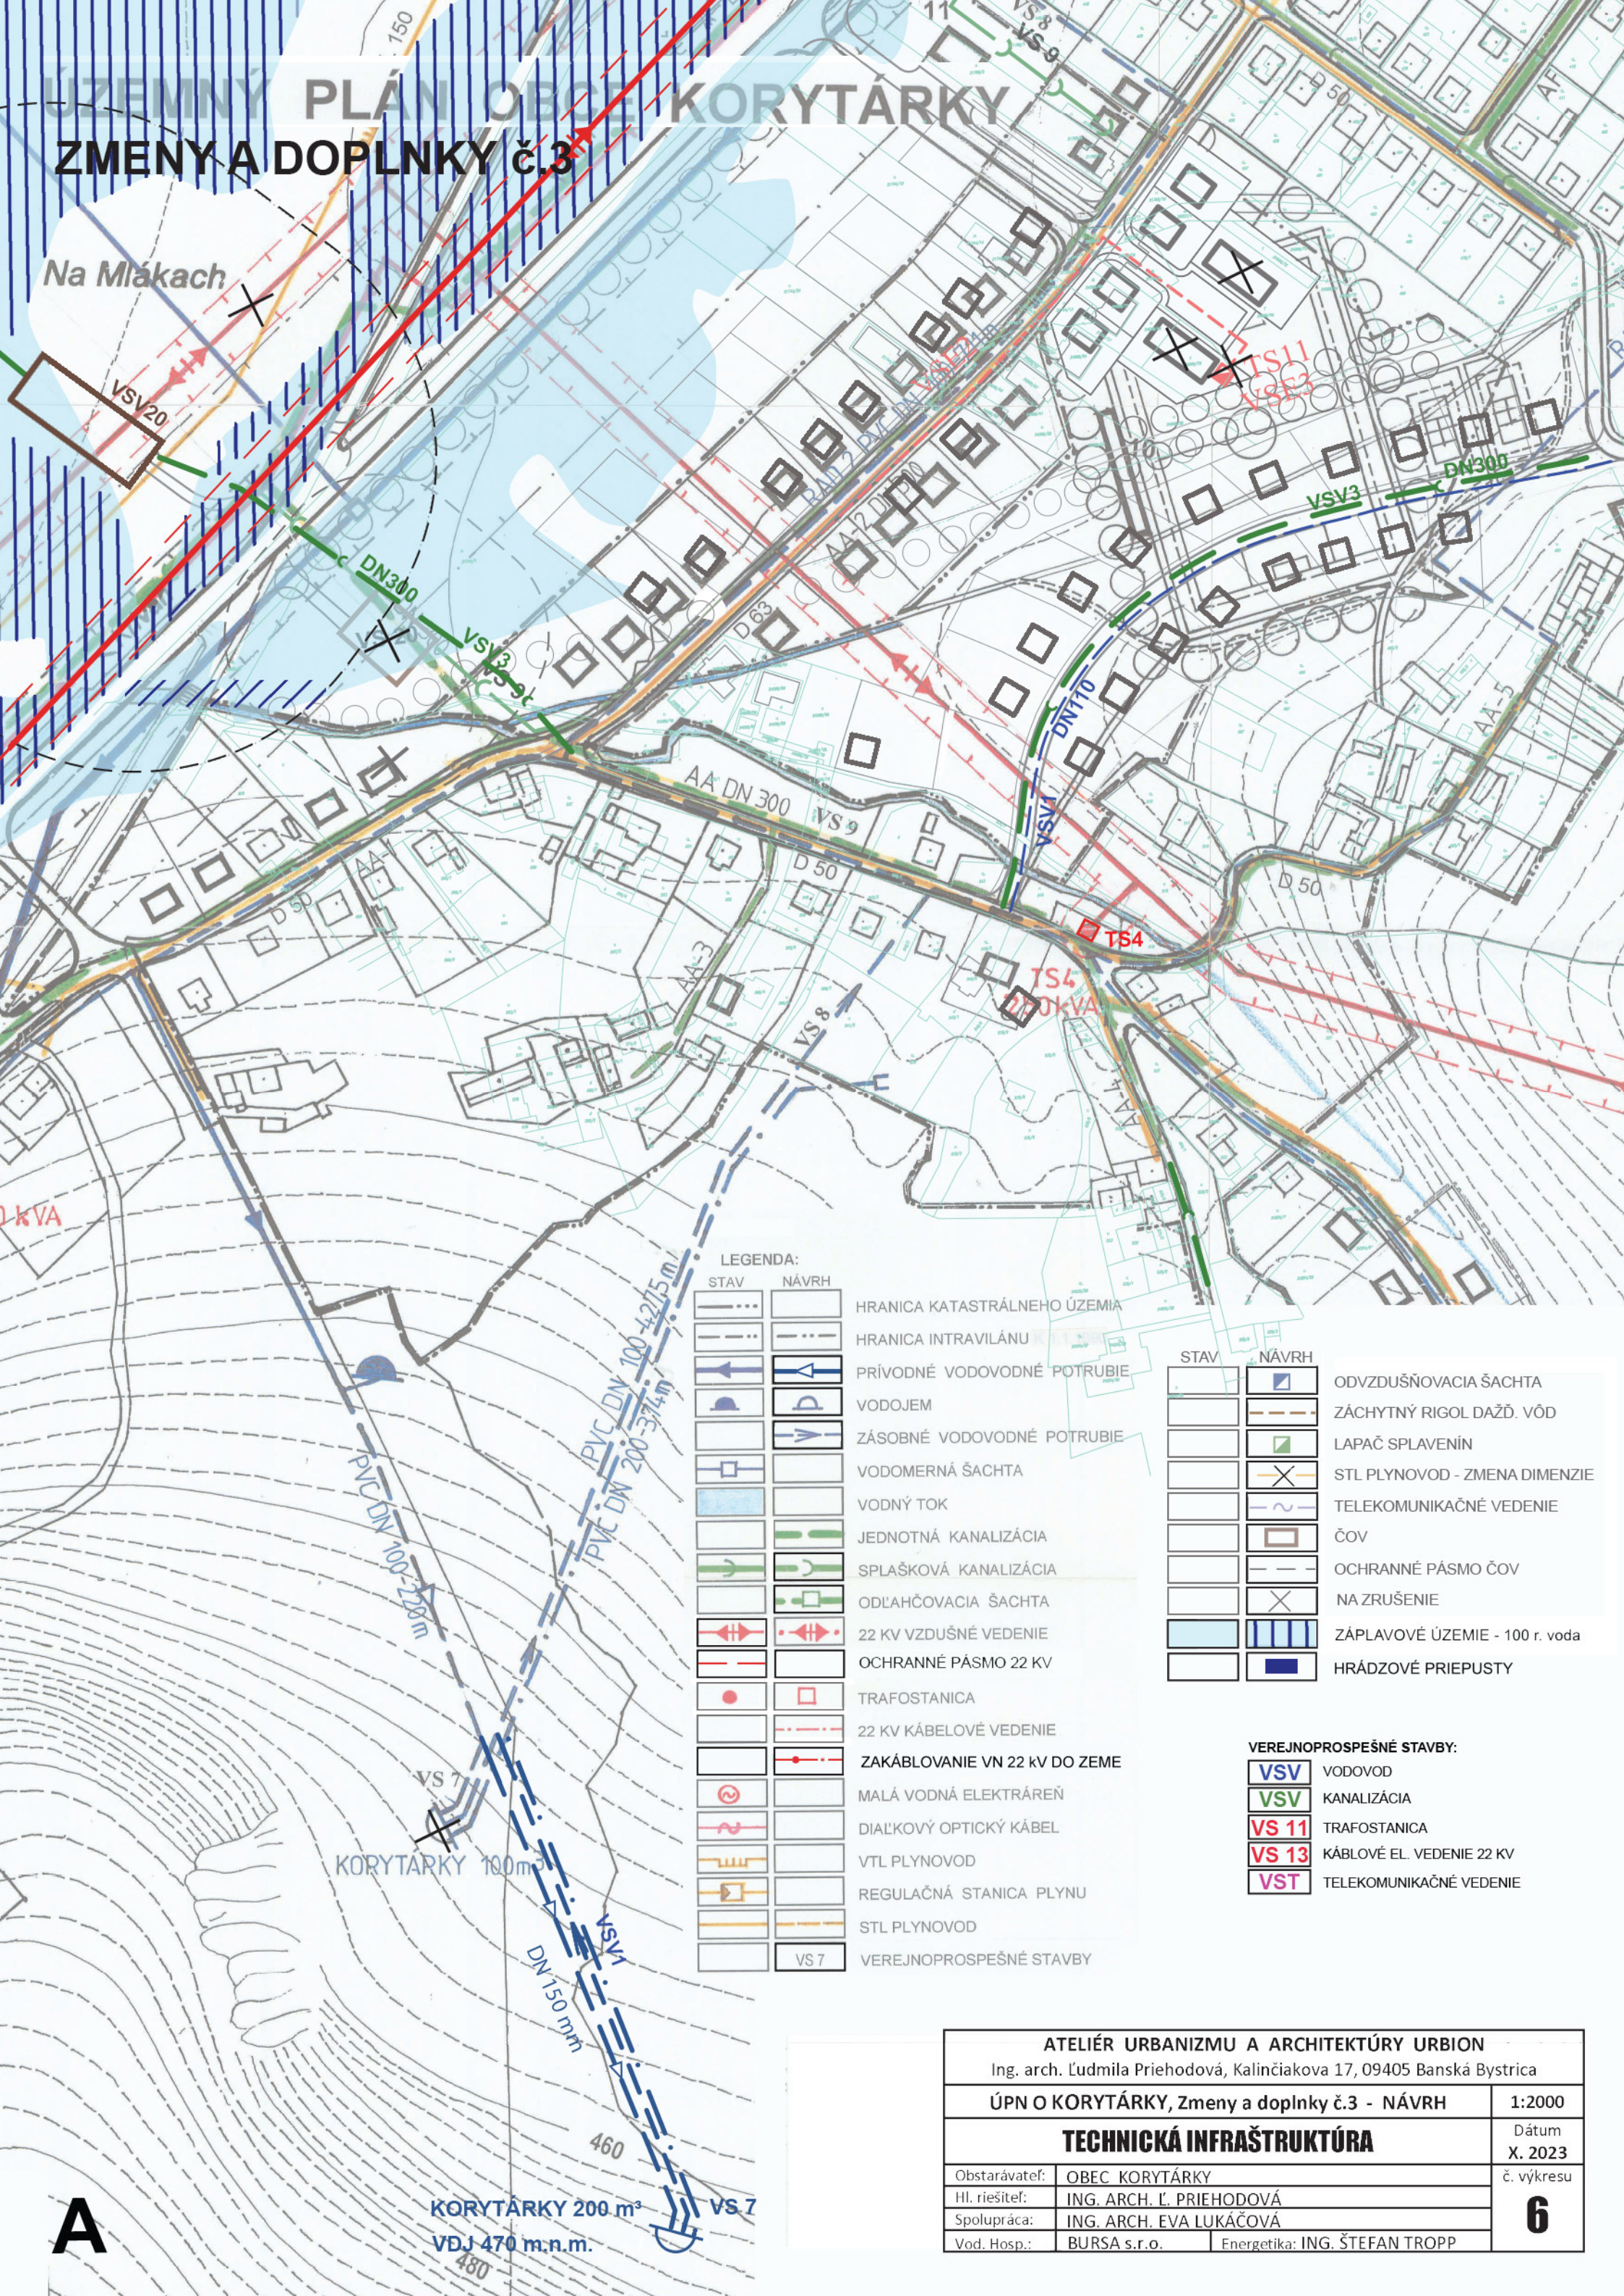

LEGENDA:		
STAV	NÁVRH	
		HRANICA KATASTRÁLNEHO ÚZEMIA
		HRANICA INTRAVILÁNU
		PRÍRODNÉ VODOVODNÉ POTRUBIE
		VODOJEM
		ZÁSOBNÉ VODOVODNÉ POTRUBIE
		VODOMERNÁ ŠACHTA
		VODNÝ TOK
		JEDNOTNÁ KANALIZÁCIA
		SPLAŠKOVÁ KANALIZÁCIA
		ODĽAHČOVACIA ŠACHTA
		22 KV VZDUŠNÉ VEDENIE
		OCHRANNÉ PÁSMO 22 KV
		TRAFOSTANICA
		22 KV KÁBELOVÉ VEDENIE
		ZAKÁBLOVANIE VN 22 KV DO ZEME
		MALÁ VODNÁ ELEKTRÁREŇ
		DIAL'KOVÝ OPTICKÝ KÁBEL
		VTL PLYNOVOD
		REGULAČNÁ STANICA PLYNU
		STL PLYNOVOD
		VEREJNOPROSPEŠNÉ STAVBY


STAV	NÁVRH	
		ODVZDUŠŇOVACIA ŠACHTA
		ZÁCHYTNÝ RIGOL DAŽĎ. VÔD
		LAPAČ SPLAVENÍN
		STL PLYNOVOD - ZMENA DIMENZIE
		TELEKOMUNIKAČNÉ VEDENIE
		ČOV
		OCHRANNÉ PÁSMO ČOV
		NA ZRUŠENIE
		ZÁPLAVOVÉ ÚZEMIE - 100 r. voda
		HRÁDZOVÉ PRIEPUSTY

VEREJNOPROSPEŠNÉ STAVBY:	
VSV	VODOVOD
VSV	KANALIZÁCIA
VS 11	TRAFOSTANICA
VS 13	KÁBELOVÉ EL. VEDENIE 22 KV
VST	TELEKOMUNIKAČNÉ VEDENIE

ATELIÉR URBANIZMU A ARCHITEKTÚRY URBION	
Ing. arch. Ľudmila Priehodová, Kalinčiakova 17, 09405 Banská Bystrica	
ÚPN O KORYTÁRKY, Zmeny a doplnky č.3 - NÁVRH	1:2000
TECHNICKÁ INFRAŠTRUKTÚRA	
Obstarávateľ: OBEC KORYTÁRKY	Dátum X. 2023
Hl. riešiteľ: ING. ARCH. Ľ. PRIEHODOVÁ	č. výkresu
Spolupráca: ING. ARCH. EVA LUKÁČOVÁ	6
Vod. Hosp.: BURSA s.r.o.	Energetika: ING. ŠTEFAN TROPP

ÚZEMNÝ PLÁN OBCE KORYTÁRKY

ZMENY A DOPLNKY č.3

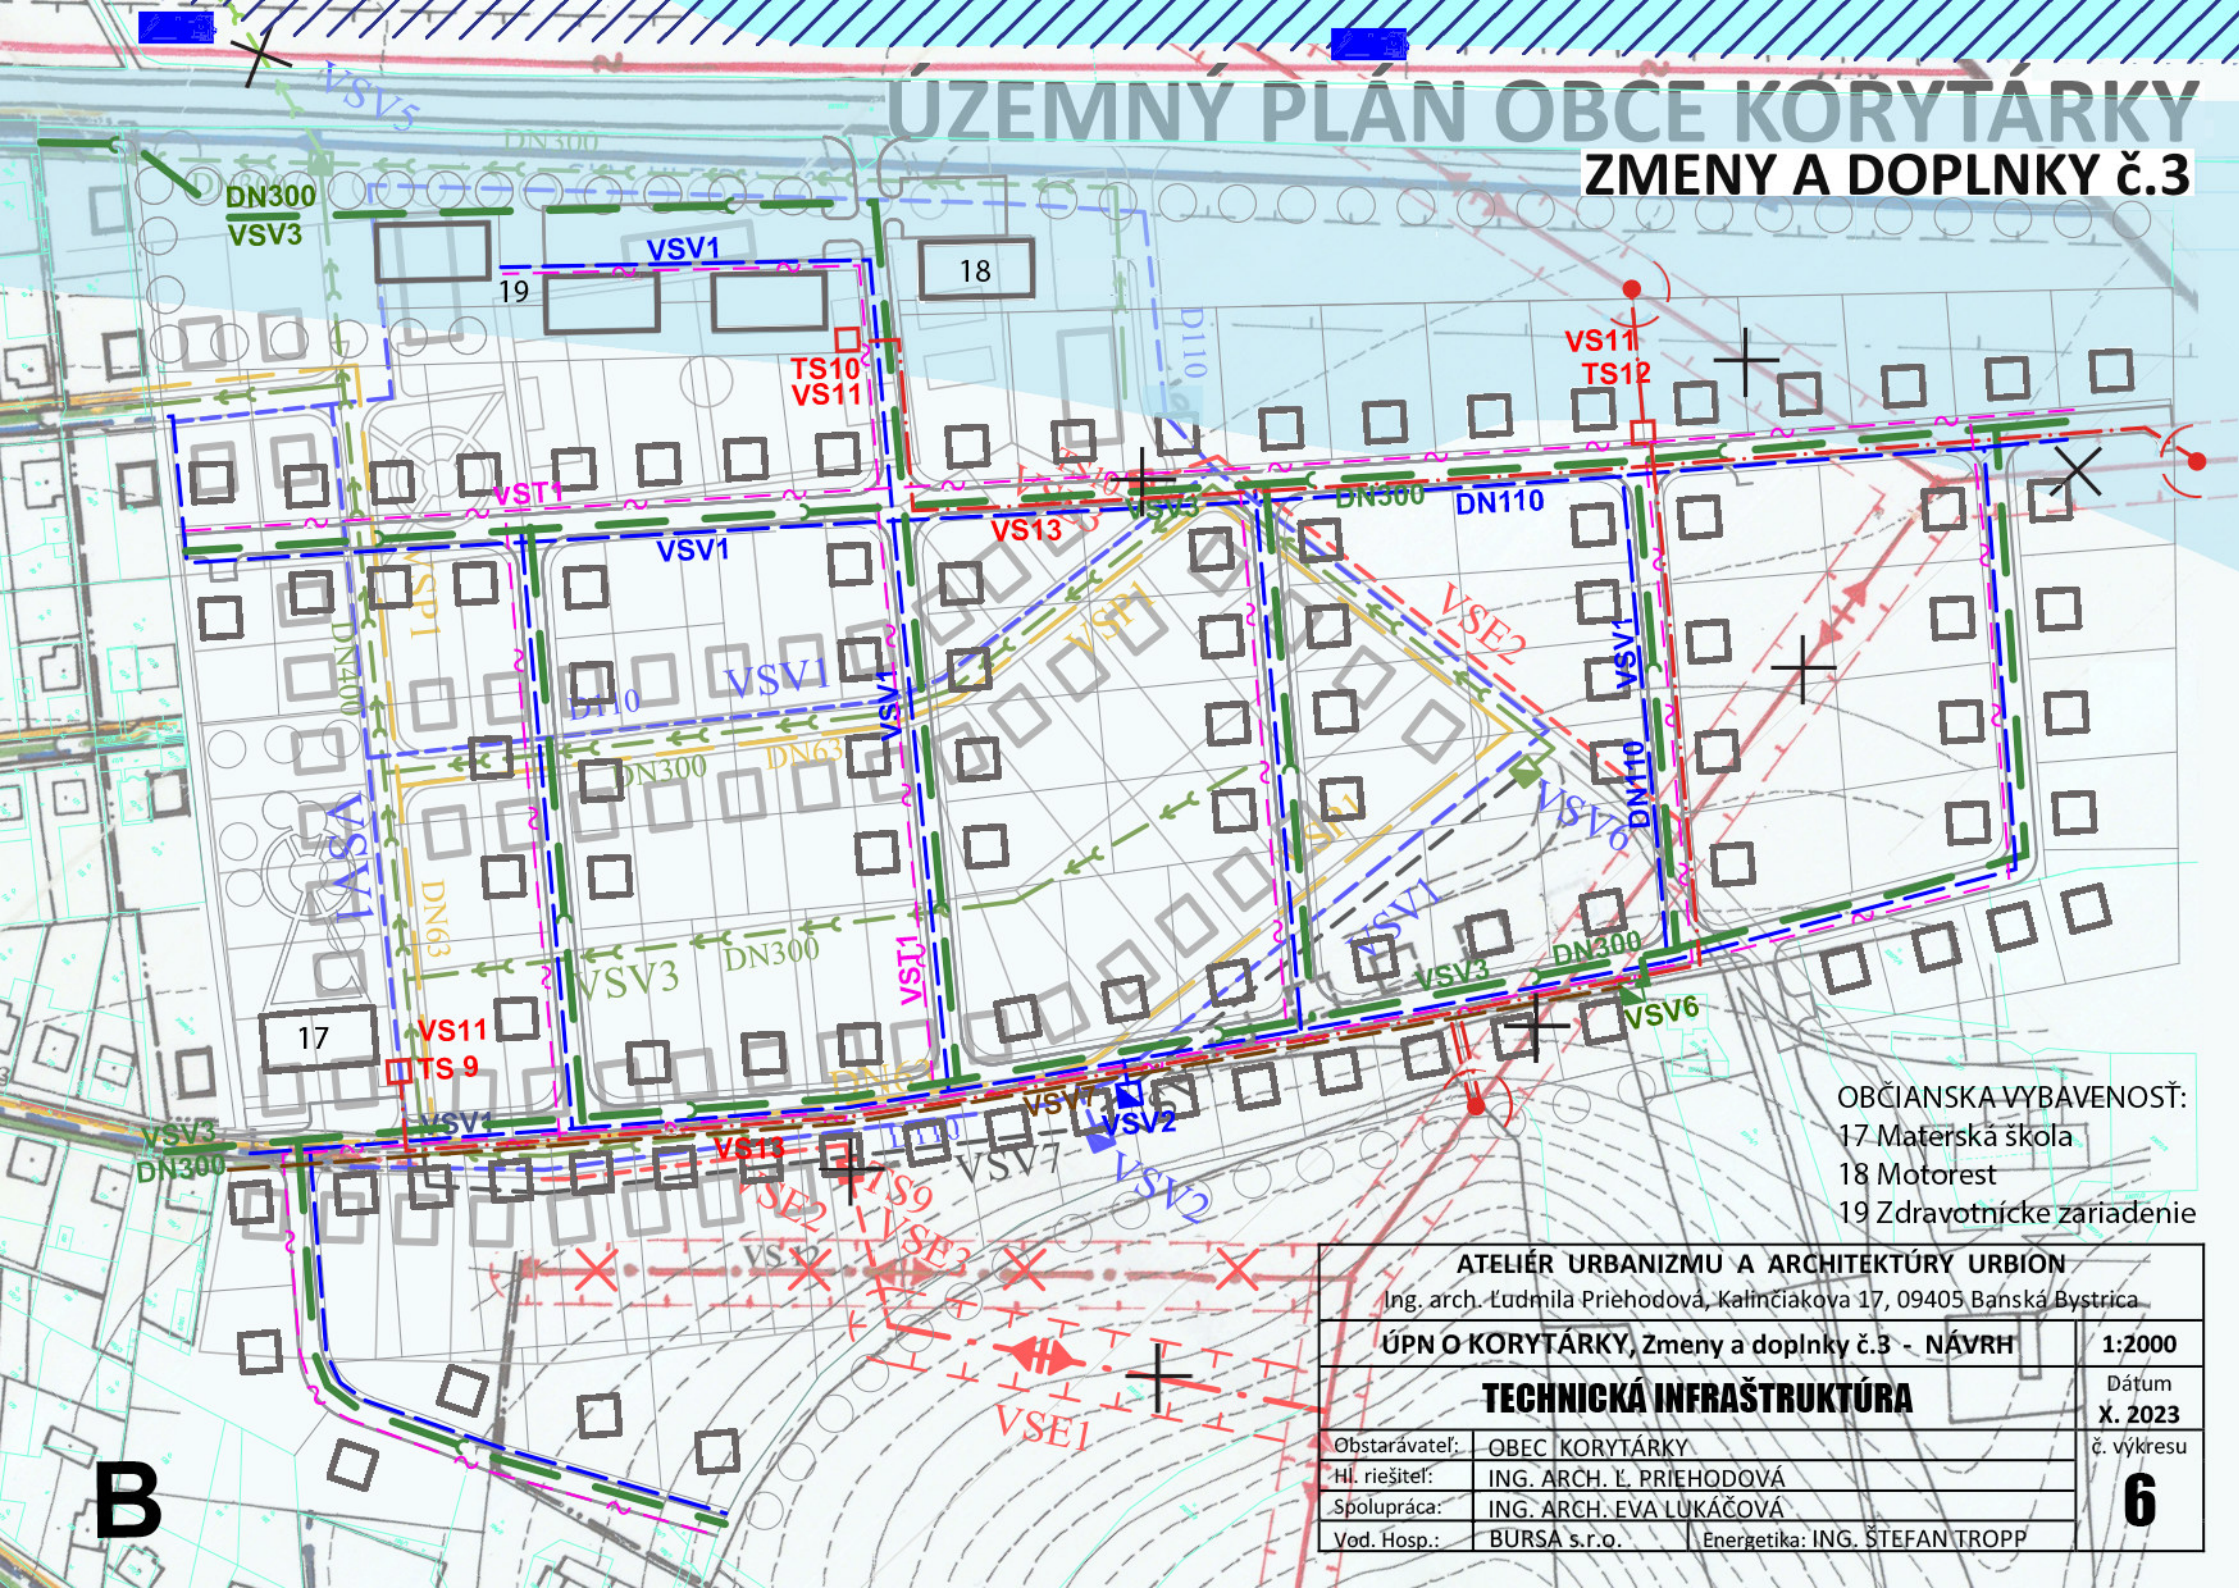

OBČIANSKA VYBAVENOSŤ:
 17 Materská škola
 18 Motoresť
 19 Zdravotnícke zariadenie

ATELIÉR URBANIZMU A ARCHITEKTÚRY URBION

Ing. arch. Ľudmila Priehodová, Kalinčiakova 17, 09405 Banská Bystrica

ÚPN O KORYTÁRKY, Zmeny a doplnky č.3 - NÁVRH

1:2000

TECHNICKÁ INFRAŠTRUKTÚRA

Dátum

X. 2023

č. výkresu

6

Obstarávateľ: OBEC KORYTÁRKY

Hl. riešiteľ: ING. ARCH. Ľ. PRIEHODOVÁ

Spolupráca: ING. ARCH. EVA LUKÁČOVÁ

Vod. Hosp.: BURSA s.r.o.

Energetika: ING. ŠTEFAN TROPP