

A

VS20

ÚZEMNÝ PLÁN OBCE KORYTÁRKY

ZMENY A DOPLNKY č.3



ATELIÉR URBANIZMU A ARCHITEKTÚRY URBION

Ing. arch. Ľudmila Priehodová, Kalinčiakova 17, 09405 Banská Bystrica

ÚPN O KORYTÁRKY, Zmeny a doplnky č.3 - NÁVRH

1:2000

KOMPLEXNÝ URBANISTICKÝ NÁVRH

Dátum
X. 2023

Obstarávateľ: OBEC KORYTÁRKY


Hl. riešiteľ: Ing. arch. Ľ. PRIEHODOVÁ

Doprava: ING. BERNARDÍNA VOJTEKOVÁ

Spolupráca: Ing. arch. Eva LUKÁČOVÁ

č. výkresu

5

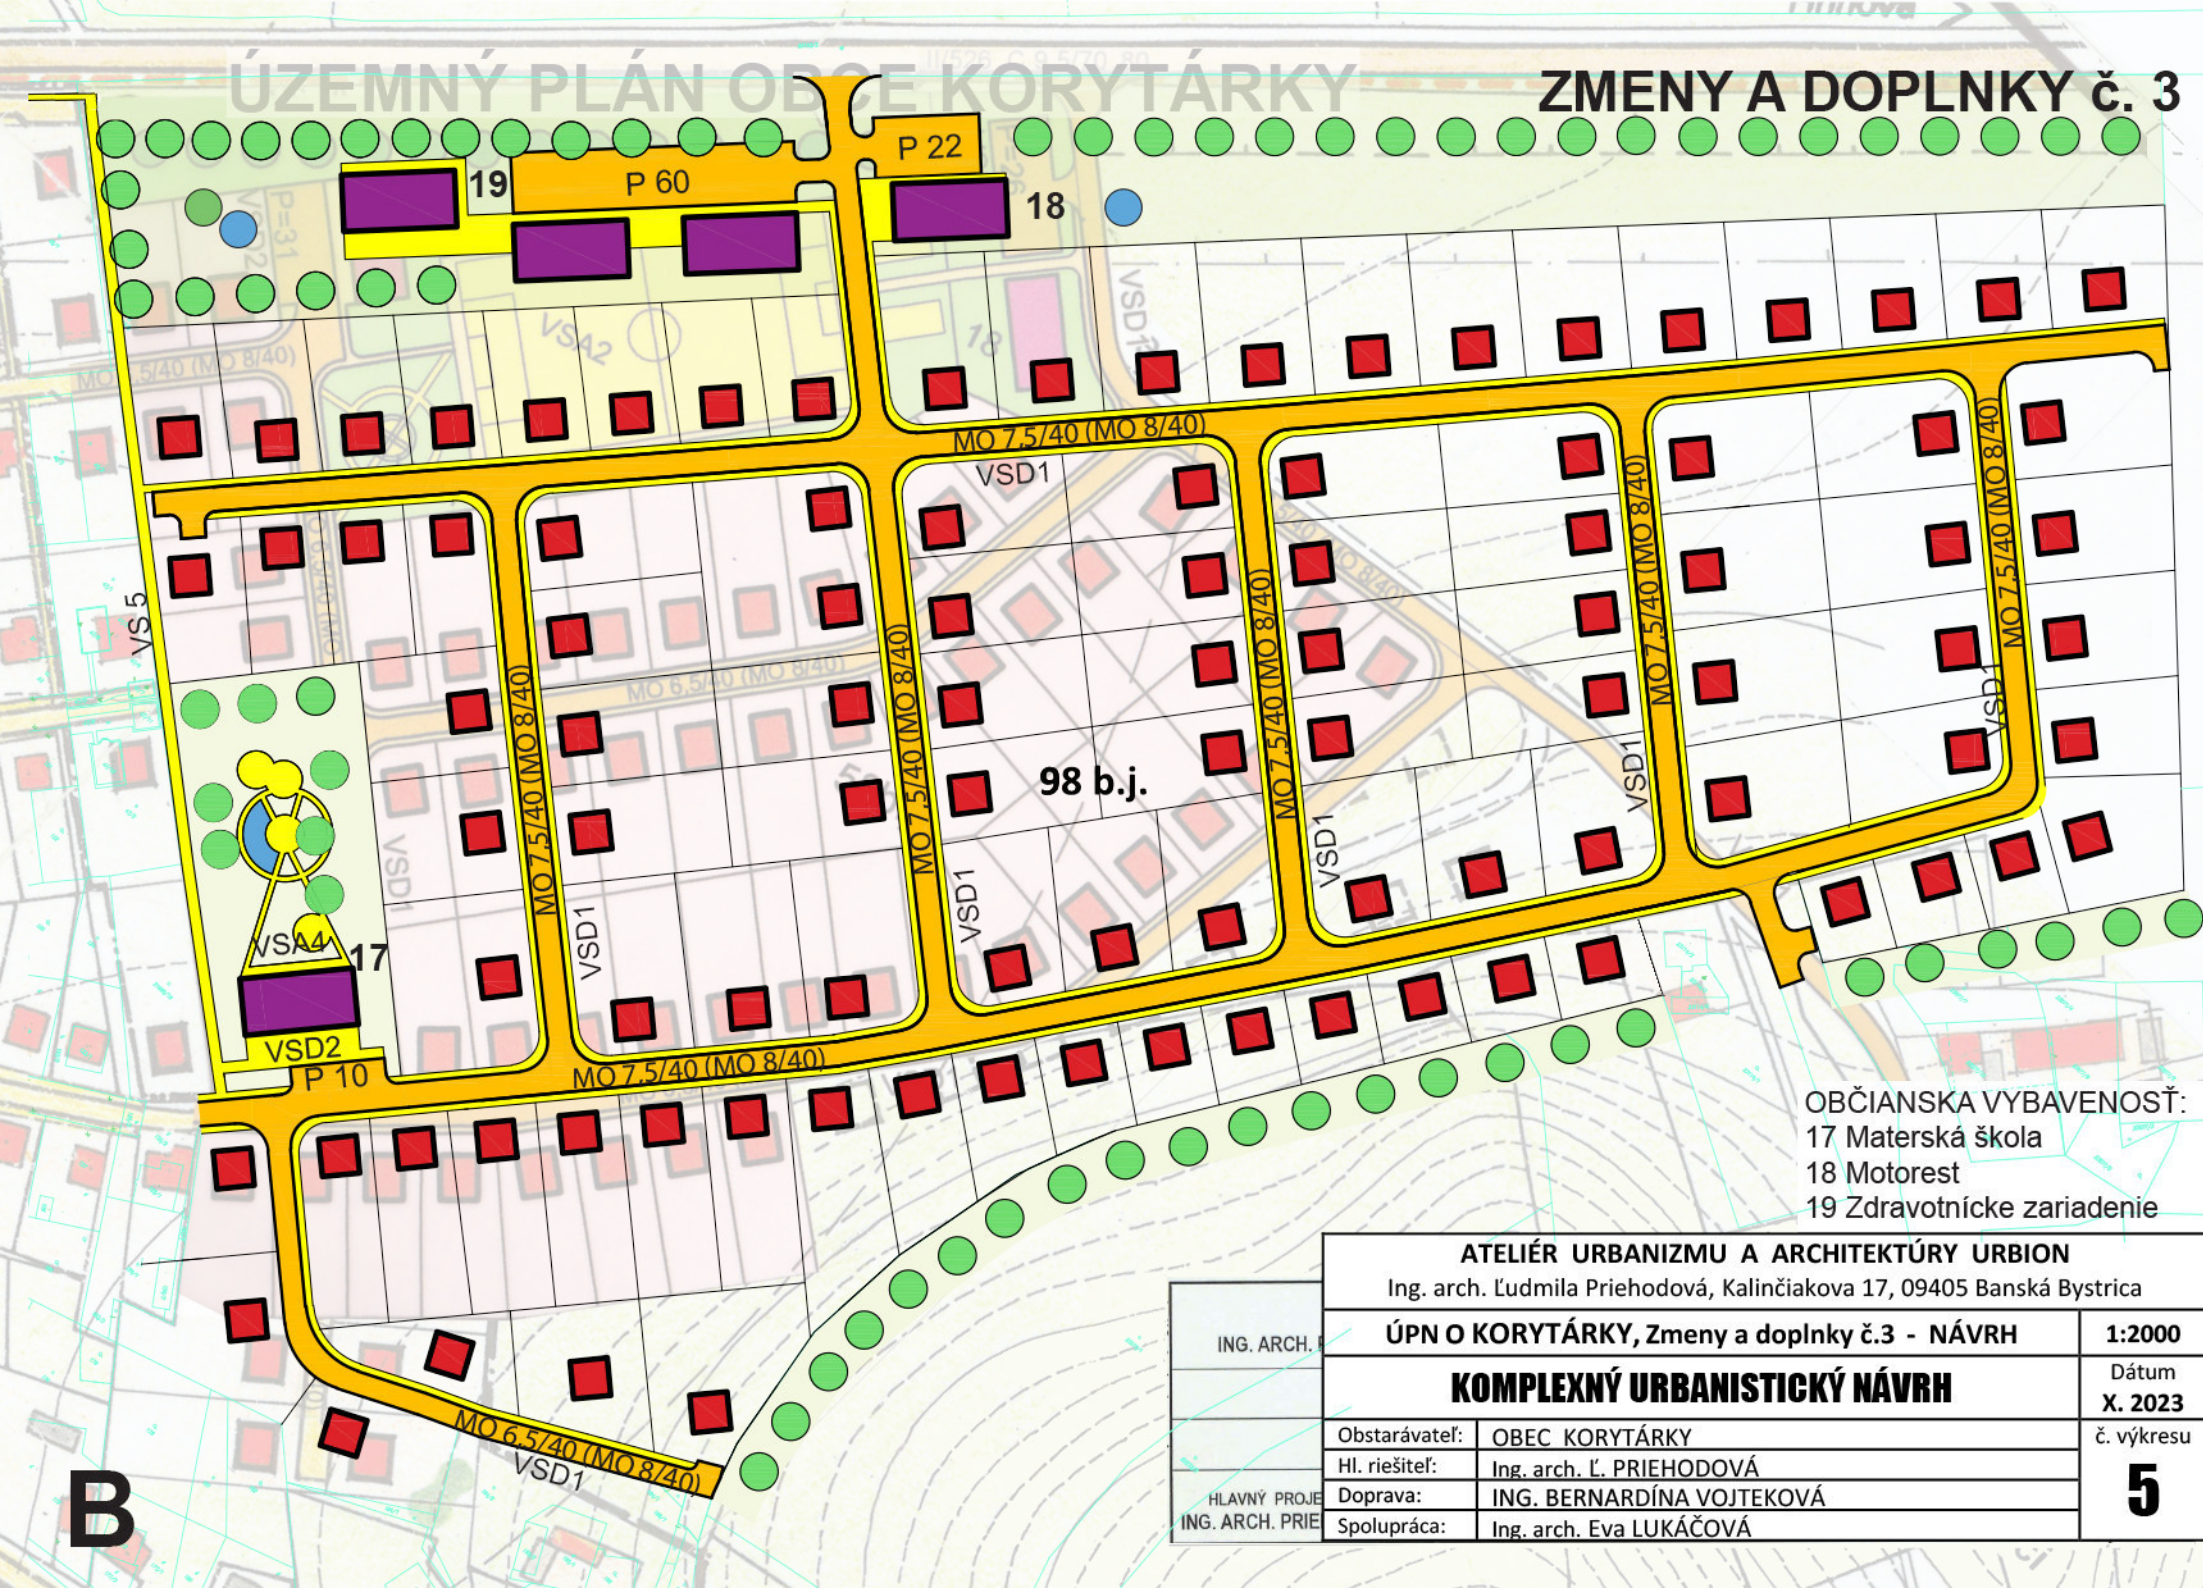


OBČIANSKA VYBAVENOSŤ:
 17 Materská škola
 18 Motorest
 19 Zdravotnícke zariadenie

ING. ARCH.	ATELIÉR URBANIZMU A ARCHITEKTÚRY URBION	
	Ing. arch. Ľudmila Priehodová, Kalinčiakova 17, 09405 Banská Bystrica	
HLAVNÝ PROJEKT ING. ARCH. PRIE	ÚPN O KORYTÁRKY, Zmeny a doplnky č.3 - NÁVRH	1:2000
	KOMPLEXNÝ URBANISTICKÝ NÁVRH	Dátum X. 2023
	Obstarávateľ: OBEC KORYTÁRKY	č. výkresu
	Hl. riešiteľ: Ing. arch. Ľ. PRIEHODOVÁ	5
Doprava:	ING. BERNARDÍNA VOJTEKOVÁ	
	Spolupráca: Ing. arch. Eva LUKÁČOVÁ	

ÚZEMNÝ PLÁN OBCE KORYTÁRKY

ZMENY A DOPLNKY č.3

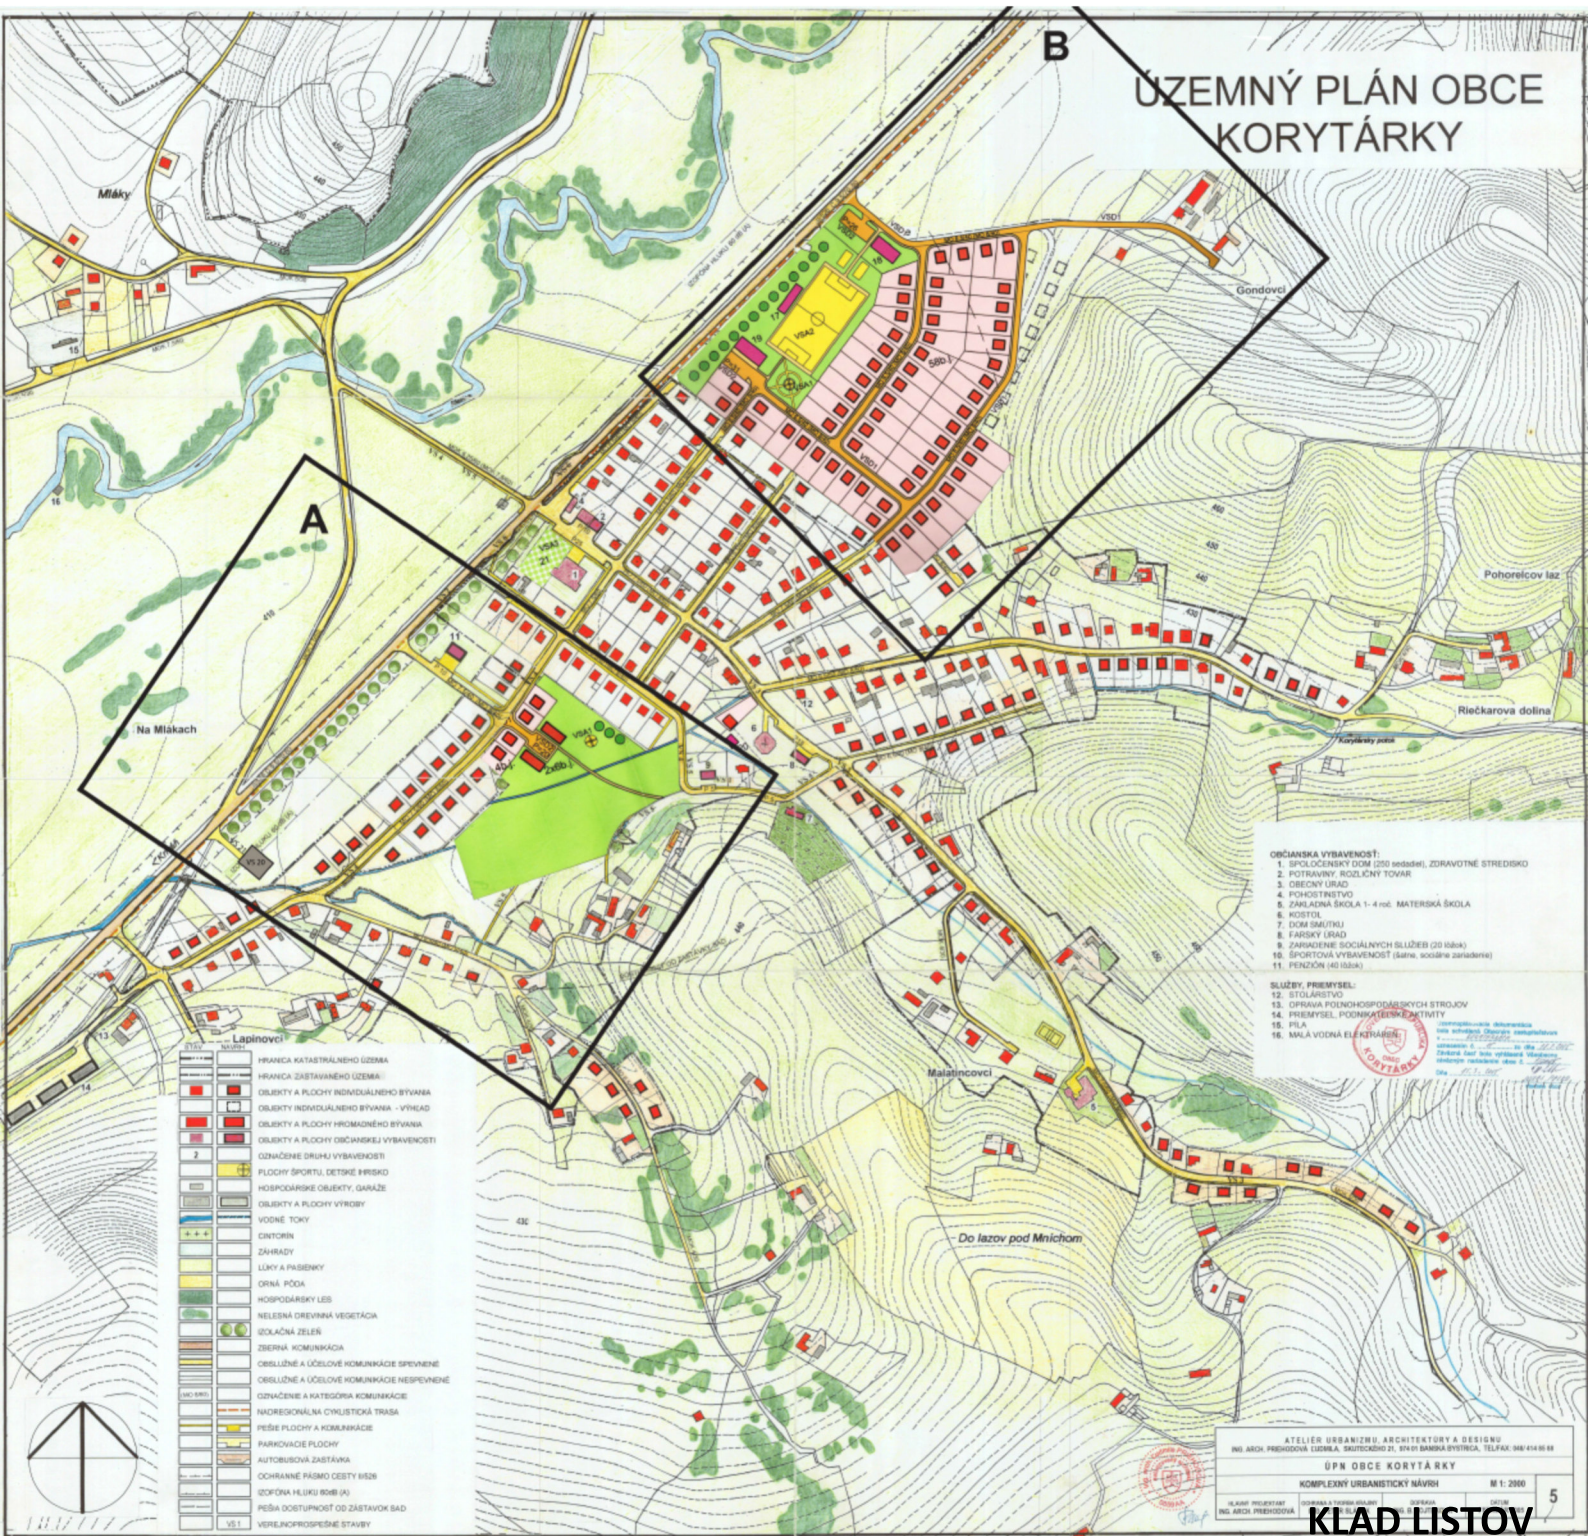

ATELIÉR URBANIZMU A ARCHITEKTÚRY URBION		
Ing. arch. Ľudmila Priehodová, Kalinčiaková 17, 09405 Banská Bystrica		
ÚPN O KORYTÁRKY, Zmeny a doplnky č.3 - NÁVRH		
KOMPLEXNÝ URBANISTICKÝ NÁVRH		Dátum X. 2023
Obstarávateľ:	OBEC KORYTÁRKY	č. výkresu 5
Hl. riešiteľ:	Ing. arch. Ľ. PRIEHODOVÁ	
Spolupráca:	Ing. arch. Eva LUKÁČOVÁ	

ÚZEMNÝ PLÁN OBCE KORYTÁRKY

ZMENY A DOPLNKY č.3

LEGENDA

STAV	NAVRH	
		HRANICA KATASTRÁLNEHO ÚZEMIA
		HRANICA ZASTAVANÉHO ÚZEMIA
		OBJEKTY A PLOCHY INDIVIDUÁLNEHO BÝVANIA
		OBJEKTY INDIVIDUÁLNEHO BÝVANIA - VÝHLAD
		OBJEKTY A PLOCHY HROMADNÉHO BÝVANIA
		OBJEKTY A PLOCHY OBČIANSKEJ VYBAVENOSTI
2	18	OZNAČENIE DRUHU VYBAVENOSTI
		PLOCHY ŠPORTU, DETSKÉ IHRISKO
		HOSPODÁRSKE OBJEKTY, GARÁŽE
		OBJEKTY A PLOCHY VÝROBY
		VODNÉ TOKY
		RETENČNÉ JAZIERKO
		CINTORÍN
		ZÁHRADY
		LÚKY A PASIENKY
		ORNÁ PÔDA
		HOSPODÁRSKY LES
		NELESNÁ DREVINNÁ VEGETÁCIA
		IZOLAČNÁ ZELEŇ
		VEREJNÁ ZELEŇ
		ZBERNÁ KOMUNIKÁCIA
		OBSLUŽNÉ A ÚČELOVÉ KOMUNIKÁCIE SPEVNENÉ
		OBSLUŽNÉ A ÚČELOVÉ KOMUNIKÁCIE NESPEVNENÉ
(MO 8/60)	MO 6,5/40	OZNAČENIE A KATEGÓRIA KOMUNIKÁCIE

STAV	NAVRH	
		NADREGIONÁLNA CYKLISTICKÁ TRASA
		PEŠIE PLOCHY A KOMUNIKÁCIE
		P6 PARKOVACIE PLOCHY
		AUTOBUSOVÁ ZASTÁVKA
		OCHRANNÉ PÁSMO CESTY II/526
		IZOFÓNA HLUKU 60dB (A)
		PEŠIA DOSTUPNOSŤ OD ZÁSTAVOK SAD
		VEREJNOPROSPEŠNÉ STAVBY
		ČOV
		OCHRANNÉ PÁSMO ČOV

ATELIÉR URBANIZMU A ARCHITEKTÚRY URBION		
Ing. arch. Ľudmila Priehodová, Kalinčiakova 17, 09405 Banská Bystrica		
ÚPN O KORYTÁRKY, Zmeny a doplnky č.3 - NÁVRH		1:2000
KOMPLEXNÝ URBANISTICKÝ NÁVRH		Dátum X. 2023
Obstarávateľ:	OBEC KORYTÁRKY	č. výkresu
Hl. riešiteľ:	Ing. arch. Ľ. PRIEHODOVÁ	5
Doprava:	ING. BERNARDÍNA VOJTEKOVÁ	
Spolupráca:	Ing. arch. Eva LUKÁČOVÁ	